POHLED SEVEROZÁPADNÍ

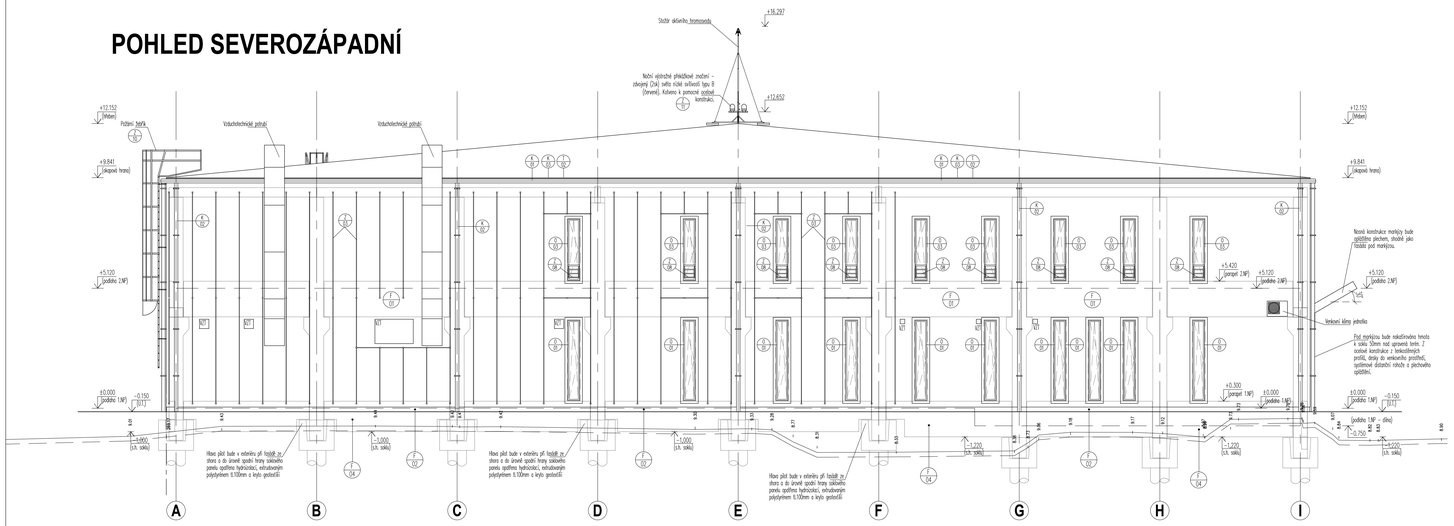

POHLED JIHOVÝCHODNÍ

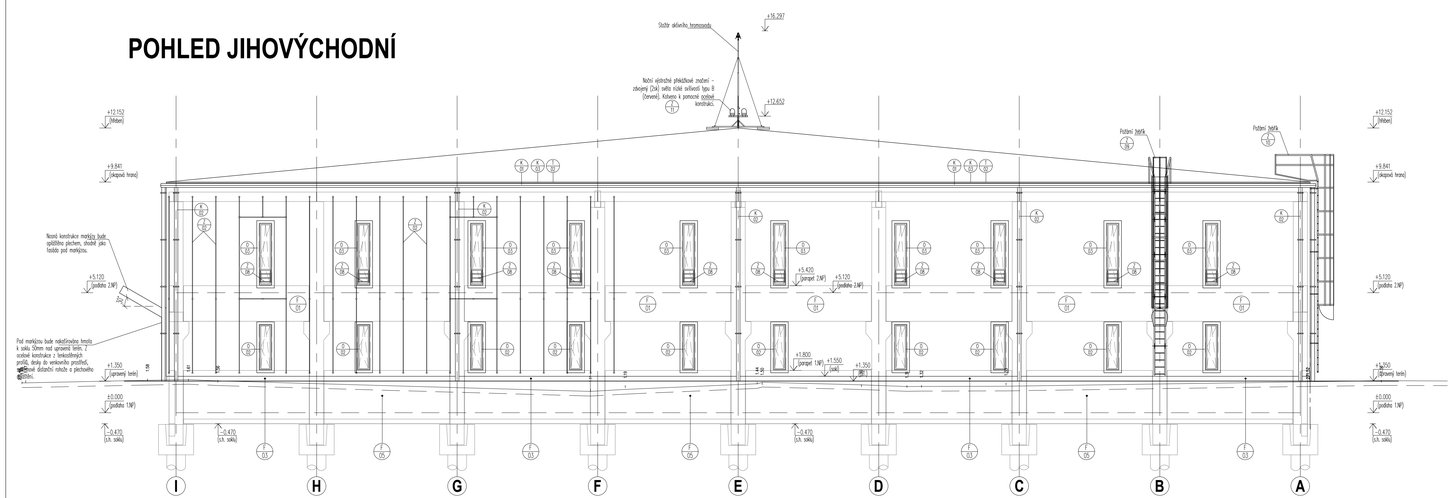

LEGENDA PRVKŮ:

- D/01 — OZNAČENÍ INTERIÉROVÝCH DVEŘNÍCH VÝPLNÍ — VÝROBKY JSOU SPECIFIKOVÁNY V PŘÍLOZE: TABULKY č.č. 504
- D*/01 — OZNAČENÍ INTERIÉROVÝCH DVEŘNÍCH VÝPLNÍ S POŽÁRNÍ ODOLNOSTÍ — VÝROBKY JSOU SPECIFIKOVÁNY V PŘÍLOZE: TABULKY
- O/01 — OZNAČENÍ FASÁDNÍCH DŘEVĚNÝCH VÝPLNÍ — VÝROBKY JSOU SPECIFIKOVÁNY V PŘÍLOZE: TABULKY
- Z/01 — OZNAČENÍ ZÁMEČNICKÝCH VÝROBKŮ — PRVKY JSOU SPECIFIKOVÁNY V PŘÍLOZE: TABULKY
- K/01 — OZNAČENÍ KLEMPÍŘSKÝCH VÝROBKŮ — PRVKY JSOU SPECIFIKOVÁNY V PŘÍLOZE: TABULKY
- T/01 — OZNAČENÍ TRUHLÁŘSKÝCH VÝROBKŮ — PRVKY JSOU SPECIFIKOVÁNY V PŘÍLOZE: TABULKY
- OST/01 — OZNAČENÍ OSTATNÍCH VÝROBKŮ — PRVKY JSOU SPECIFIKOVÁNY V PŘÍLOZE: TABULKY
- S/01 — OZNAČENÍ SKLADEB STŘECH — SKLADBY JSOU SPECIFIKOVÁNY V PŘÍLOZE: TABULKY
- F/01 — OZNAČENÍ SKLADEB FASÁD — SKLADBY JSOU SPECIFIKOVÁNY V PŘÍLOZE: TABULKY

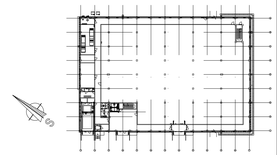

±0,000=270,200 B.p.v.
SOUŘADNICE V SOUŘADNICOVÉM SYSTÉMU S-JTSK A VÝŠKOVÉM SYSTÉMU BALT PO VYROVNÁNÍ.

REVIZE Č.:	OBSAH :	DATUM :

TENTO VÝKRES JE DLE AUTORSKÉHO ZÁKONA MAJETKEM PROJEKTOVÉHO ATELIÉRU, JEHO KOPÍROVÁNÍ A ROZŠÍŘOVÁNÍ JE MOŽNO POUZE SE SOUHLASEM AUTORA

MÍSTO STAVBY:	AREÁL NÁRODNÍHO ZEMĚDĚLSKÉHO MUZEA V ČÁSLAVI, JENÍKOVSKÁ 1762, 286 01 ČÁSLAV
OBJEDNATEL:	NÁRODNÍ ZEMĚDĚLSKÉ MUZEUM, S.P.O., KOSTELNÍ 44, 170 00 PRAHA 7
ZÁSTUPCE INVESTORA:	Ing. M.PŮČEK, MBA, Ph.D., GENERÁLNÍ ŘEDITEL A Ing. Z.VÍCH, CSc, PROVOZNĚ-EKONOMICKÝ NÁMĚSTEK

PROJEKTANT:
PROJEKTOVÝ ATELIER PRO ARCHITEKTURU A POZEMNÍ STAVBY, s.r.o.
BĚLEHRADSKÁ 199/70, 120 00, PRAHA 2, IČO : 45308616
TEL.: 224 255 555, 222 512 997 WWW.ATELIERTS.CZ EMAIL: ATELIERTS@ATELIERTS.CZ

ODPOV.PROJEKTANT:	ZPRACOVATEL ČÁSTI:	KRESLIL:	KONTROLOVAL:
Ing.arch. T.ŠANTAVÝ	Ing. Jiří KALINEC	Ing. Jiří KALINEC	Ing.arch. T.ŠANTAVÝ

Č.ZAK.: 912 110 17 00	NÁZEV DÍLA: PROJEKTOVÁ DOKUMENTACE PRO PROVEDENÍ STAVBY PRO PROVOZNĚ NÍZKONÁKLADOVÝ DEPOZITÁŘ ČÁSLAV	Č.PARÉ:
DATUM: 11/2017		
POČET A4:		
NÁZEV*.DWG:		
MĚŘÍTKO: 1:100	ČÁST: D.1.1 ARCHITEKTONICKO STAVEBNÍ ŘEŠENÍ	
STUPEŇ: DPS	NÁZEV PŘÍLOHY: Technické pohledy Fasáda jihovýchodní a severozápadní	Č.PŘÍLOHY: 107
PROFESE: STAVEBNĚ-ARCHITEKTONICKÁ		