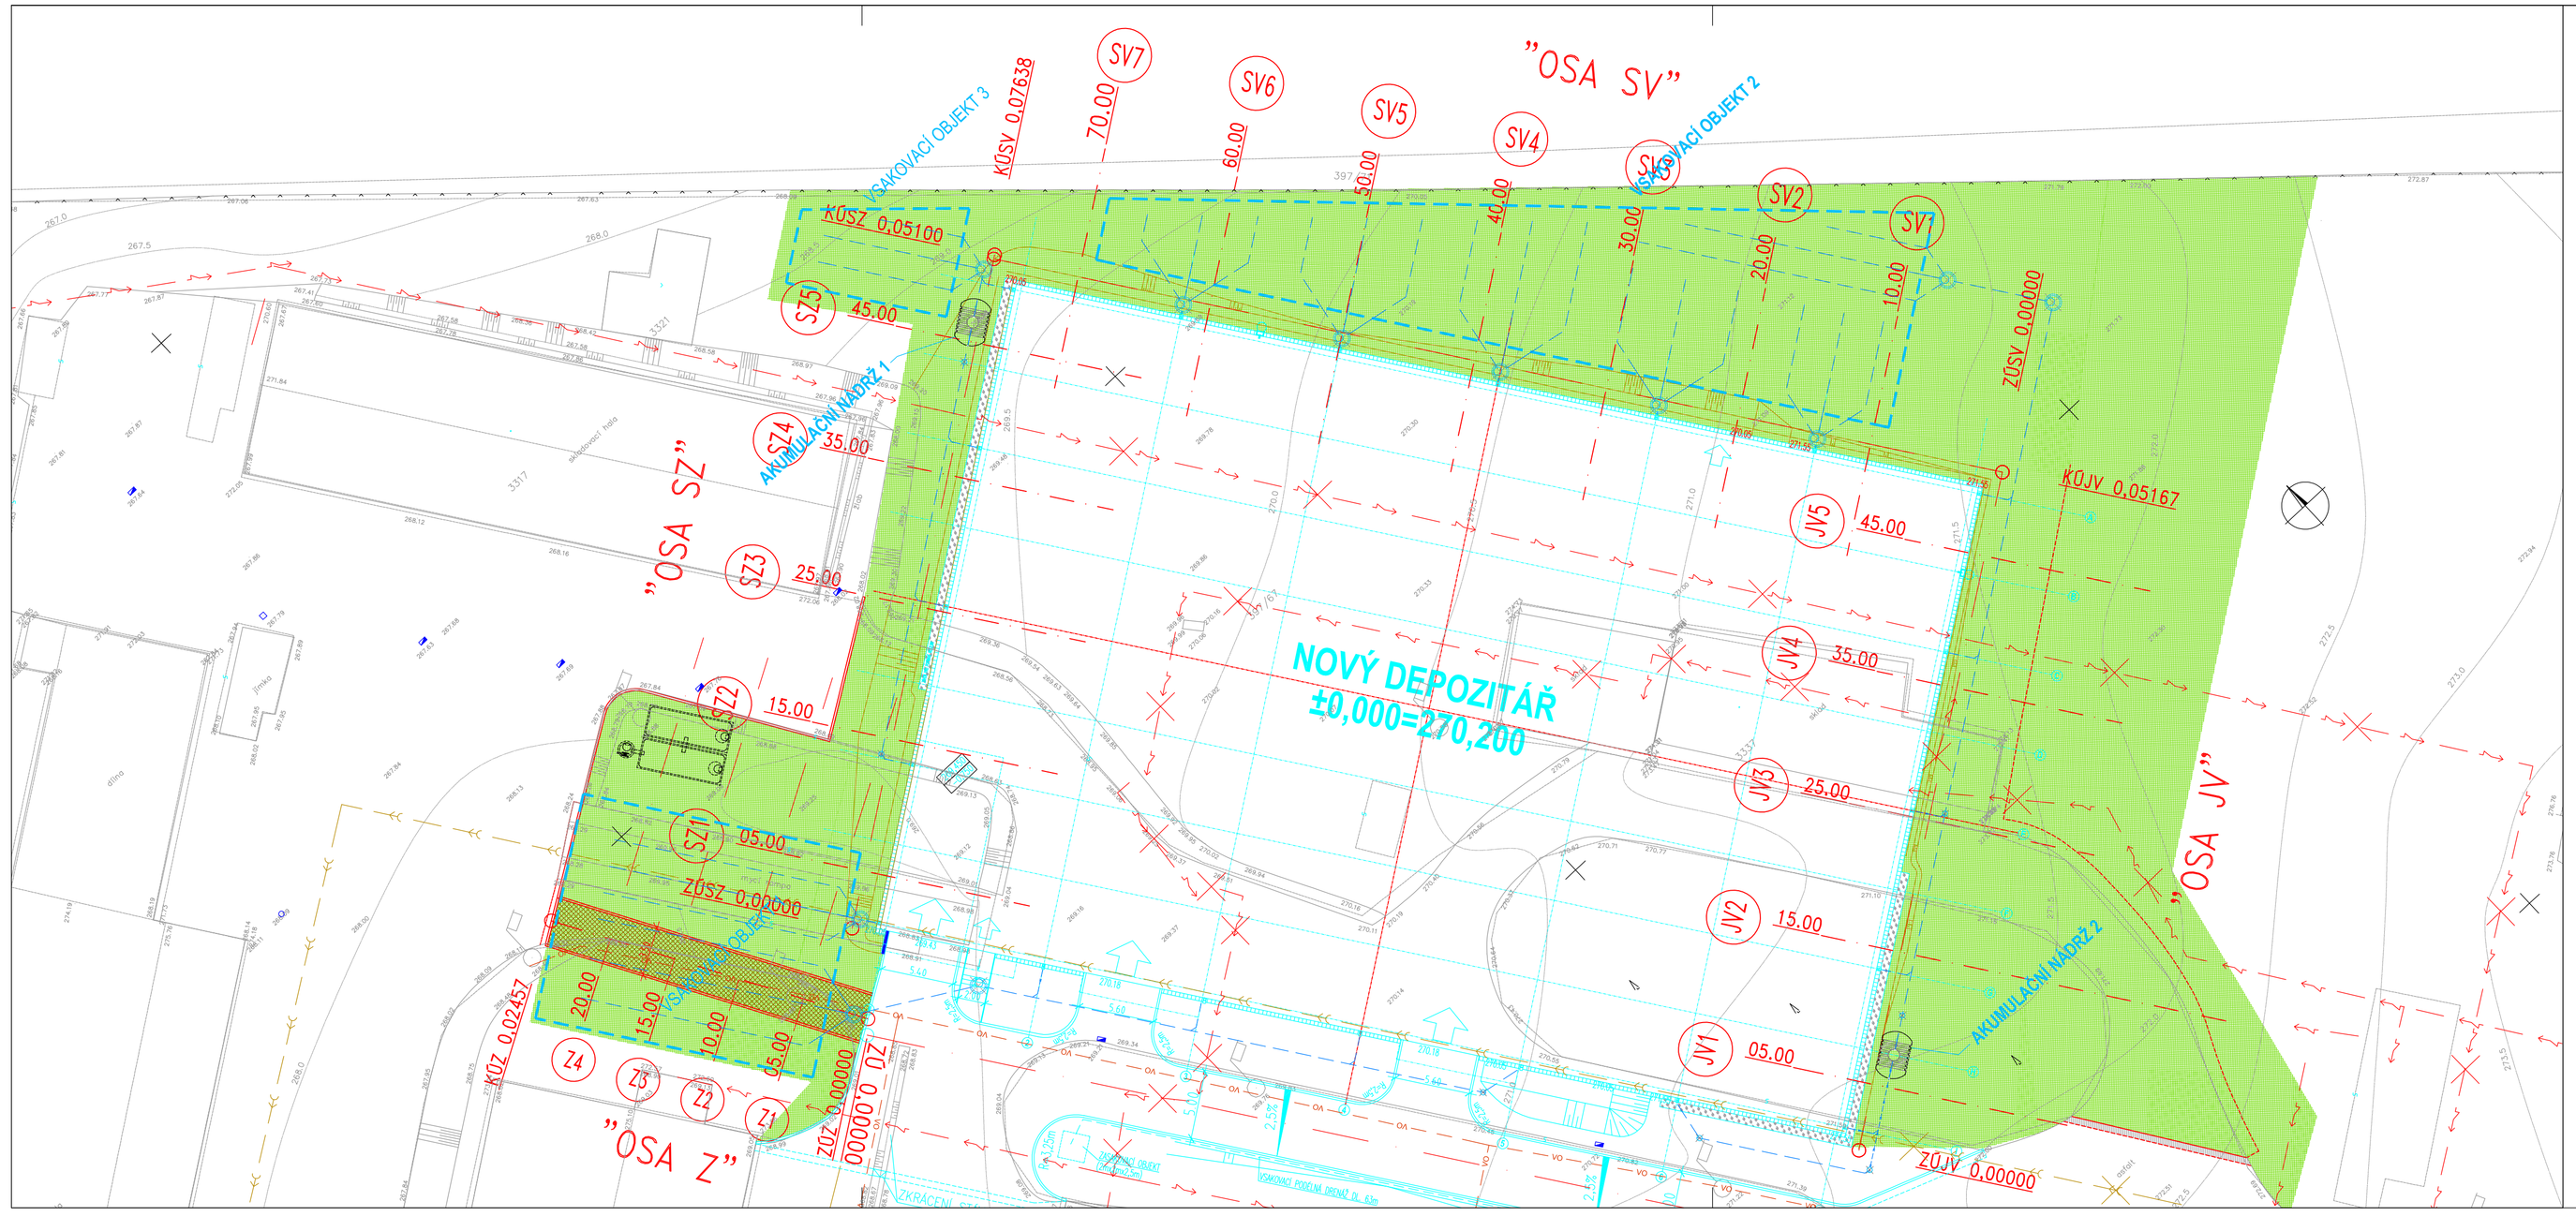

LEGENDA:

- STÁVAJÍCÍ STAV
- NAVAZUJÍCÍ STAVEBNÍ OBJEKTY HALY
- VSAKOVACÍ OBJEKTY A DEŠŤOVÁ KANALIZACE
- ZATRÁVNĚNÉ PLOCHY
- PROPOJOVACÍ CESTA – VEGETAČNÍ BETONOVÉ TVÁRNICE
- OPRAVA ASFALTOVÉHO KRYTU STÁVAJÍCÍ VOZOVKY

STÁV. INŽ.SÍTĚ

- STÁV. KANALIZACE
- STÁV. VODOVOD
- STÁV. SILNOPROUDÉ ROZVODY
- VO STÁV. ROZVODY VO
- RUŠENÉ SILNOPROUDÉ ROZVODY
- RUŠENÁ KANALIZACE

ROZVODY STÁVAJÍCÍCH INŽ.SÍTÍ - PŘEDPOKLÁDANÝ PRŮBĚH TRAS
(DLE DOSTUPNÉ HISTORICKÉ DOKUMENTACE RŮZNÝCH STUPŇŮ A ČASOVÝCH OBDOBÍ)

NAVRŽENÉ INŽ.SÍTĚ

- KANALIZACE SPLAŠKOVÁ
- KANALIZACE DEŠŤOVÁ
- VODOVOD
- SILNOPROUD

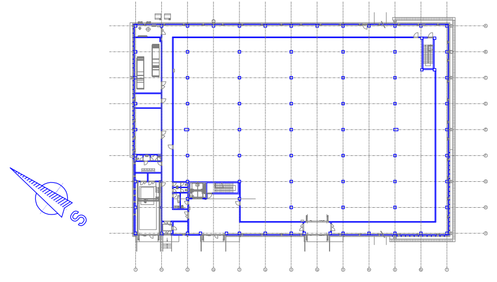

±0,000=270,200 B.p.v.
SOUŘADNICE V SOUŘADNICOVÉM SYSTÉMU S-JTSK A VÝŠKOVÉM SYSTÉMU BALT PO VYROVNÁNÍ.

REVIZE Č.:	OBSAH :	DATUM :

TENTO VÝKRES JE DLE AUTORSKÉHO ZÁKONA MAJETKEM PROJEKTOVÉHO ATELIÉRU, JEHO KOPÍROVÁNÍ A ROZŠIŘOVÁNÍ JE MOŽNO POUZE SE SOUHLASEM AUTORA

MÍSTO STAVBY:	AREÁL NÁRODNÍHO ZEMĚDĚLSKÉHO MUZEA V ČÁSLAVI, JENÍKOVSKÁ 1762, 286 01 ČÁSLAV
OBJEDNATEL:	NÁRODNÍ ZEMĚDĚLSKÉ MUZEUM, S.P.O., KOSTELNÍ 44, 170 00 PRAHA 7
ZÁSTUPCE INVESTORA:	Ing. M.PŮČEK, MBA, Ph.D., GENERÁLNÍ ŘEDITEL A Ing. Z.VÍCH, CSc, PROVOZNĚ-EKONOMICKÝ NÁMĚSTEK

PROJEKTANT:

PROJEKTOVÝ ATELIER PRO ARCHITEKTURU A POZEMNÍ STAVBY, s.r.o.
BĚLEHRADSKÁ 199/70, 120 00, PRAHA 2, IČO : 45308616
TEL.: 224 255 555, 222 512 997 WWW.ATELIERTS.CZ EMAIL: ATELIERTS@ATELIERTS.CZ

ODPOV.PROJEKTANT:	ZPRACOVATEL ČÁSTI:	KRESLIL:	KONTROLOVAL:
Ing. K. MIŠIČKA	Ing. K. MIŠIČKA	Ing. K. MIŠIČKA	Ing.arch. T.ŠANTAVÝ

Č.ZAK.: 912 110 17 00	NÁZEV DÍLA: PROJEKTOVÁ DOKUMENTACE PRO PROVEDENÍ STAVBY PRO PROVOZNĚ NÍZKONÁKLADOVÝ DEPOZITÁŘ ČÁSLAV	Č.PARÉ:
DATUM: 11/2017		
POČET A4: 5		
NÁZEV*.DWG:		
MĚŘÍTKO: 1:300	ČÁST: I1.700.1 ČISTÉ TERÉNNÍ ÚPRAVY	
STUPEŇ: DPS	NÁZEV PŘÍLOHY: SITUACE	Č.PŘÍLOHY: I.1.700.1.02
PROFESE: Komunikace		