



INFORMACE O BODECH			
ČÍSLO BODU	Y	X	
2	675048.814	1073029.507	
3	675006.771	1073000.003	
4	675006.764	1073000.013	
5	675050.639	1072937.492	
6	675050.384	1072937.316	
7	675092.130	1072966.609	
8	675095.849	1072972.324	
9	675108.058	1072951.007	
10	675097.409	1072973.121	
11	675094.438	1072971.266	
12	675109.529	1072951.959	
13	675106.586	1072950.055	
14	675094.741	1072942.391	
15	675093.244	1072942.023	
16	675097.074	1072942.426	
17	675091.320	1072943.220	
18	675083.876	1072955.153	
19	675074.795	1072949.175	
20	675035.580	1073038.400	
21	675028.153	1073049.508	
22	675056.902	1073016.724	
23	675057.402	1073017.074	
24	675049.061	1073028.959	
25	675032.109	1073017.063	
26	675032.459	1073016.564	
27	675076.086	1072957.460	
28	675076.430	1072956.969	
29	675050.973	1072939.104	
30	675050.629	1072939.595	

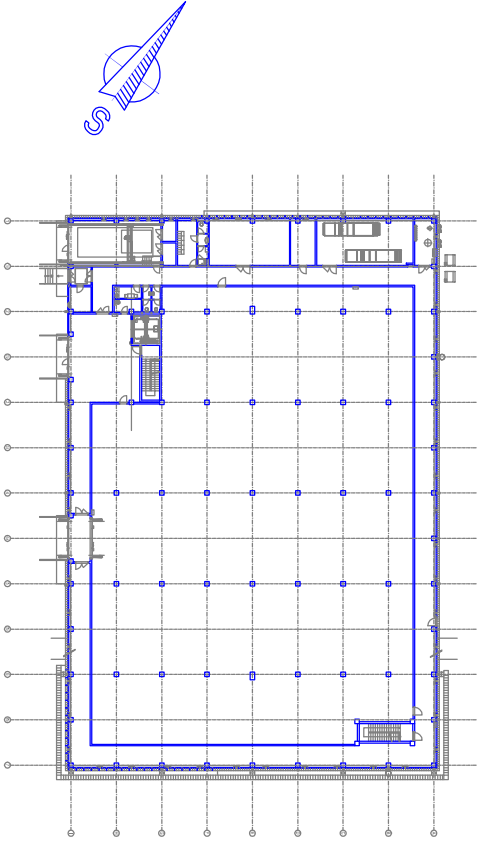


±0,000=270,200 B.p.v.
SOUŘADNICE V SOUŘADNICOVÉM SYSTÉMU S–JTSK A VÝŠKOVÉM SYSTÉMU BALI PO VYROVNÁNÍ.

REVIZE Č.:	OSAH :		DATA :

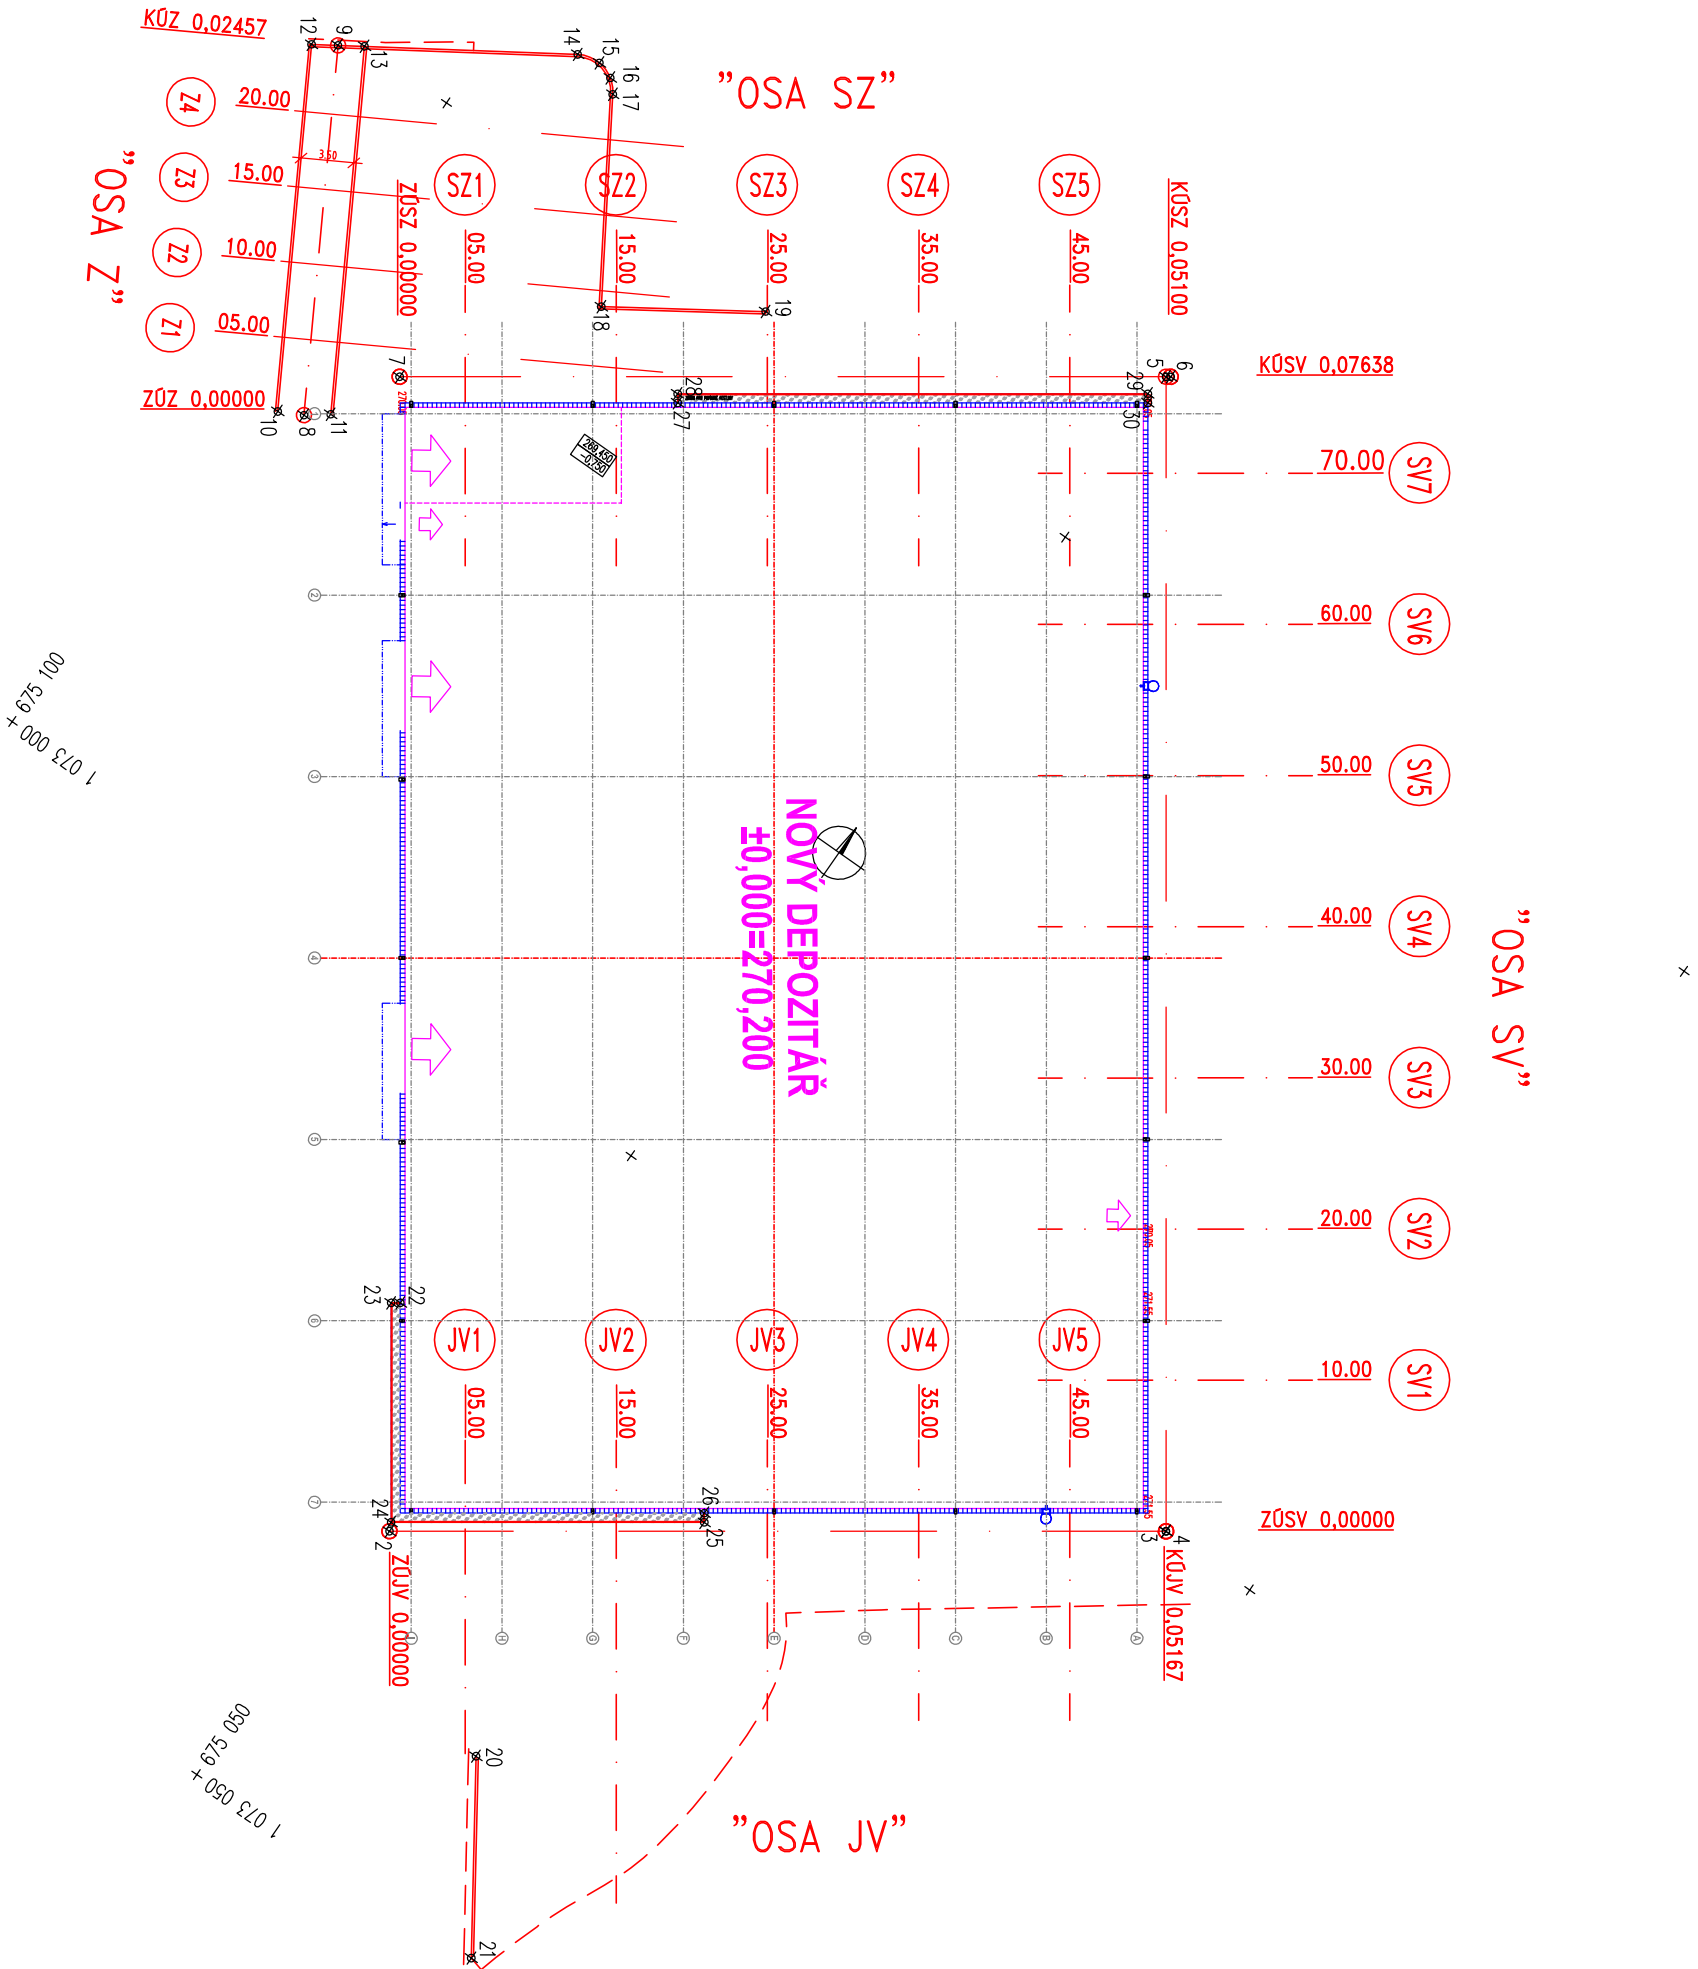


TENTO VÝKRES JE DLE AUTORSKÉHO ZÁKONA MAJETKEM PROJEKTOVÉHO ATELIERU, JEHO KOPÍROVÁNÍ A ROZŠÍŘOVÁNÍ JE MOŽNO POUZE SE SOUHLASEM AUTORA

MÍSTO STAVBY:	AREÁL NÁRODNÍHO ZEMĚDĚLSKÉHO MUZEA V ČÁSLAVI, JENÍKOVSKÁ 1762, 286 01 ČÁSLAV
OBJEDMATEL:	NÁRODNÍ ZEMĚDĚLSKÉ MUZEUM, S.P.O., KOSTELNÍ 44, 170 00 PRAHA 7
ZASTUPITEL INVESTORA:	Ing. MĚŘÍČEK, MBA, Ph.D., GENERÁLNÍ ŘEDITEL A Ing. ZVONCH, SCS, PROVOZNÍ EKONOMICKÝ NÁMĚSTK

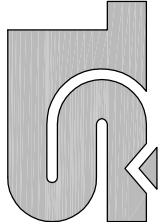PROJEKTANT:



**PROJEKTOVÝ ATELIER
PRO ARCHITEKTURU A POZEMNÍ STAVBY, s.r.o.**
BELEHRADOVSKÁ 199/70, 120 00, PRAHA 2, IČO : 45308616
TEL.: 224 255 555, 222 512 997 WWW.ATELIERTS.CZ EMAIL: ATELIERTS@ATELIERTS.CZ

ODPOV. PROJEKTANT:		ZPRACOVATEL ČÁSTI:		KRESELA:		KONTROLOVAL:	
Ing. K. MIŠČKA 		Ing. K. MIŠČKA 		Ing. K. MIŠČKA 		Ing. arch. T. ŠANTAVÝ	
Č. ZÁK.:	912 110 17 00	NÁZEV DÍLA:				Č. PŘÍR:	
DATA:	11/2017	PROJEKTOVÁ DOKUMENTACE PRO PROVEDENÍ STAVBY PRO PROVOZNÍ NÍZKONAKLADOVÝ DEPOZITÁŘ ČASLAV					
POČET A4:	3						
NÁZEV DÍLG:							
MĚŘÍTKO:	1:500	Část:					
STUPEŇ:	DPS	NÁZEV PŘÍLOHY:					
PROJESE:	Komunikace	VYTÝČOVACÍ VÝKRES		1:1.700.1.07			