

VODOVODY A KANALIZACE NYMBURK, a.s.

AKCIOVÁ SPOLEČNOST, zápis v OR – oddíl B, číslo vložky 2381

BOBNICKÁ 712
PSČ 288 21

Uvedete-li naši značku,
umožníte urychlení vyřízení.

Multiaqua s.r.o.
Veverkova 1343
Hradec Králové
500 02

Vaše značka / ze dne

Naše značka
3673/2017Vyřizuje / linka
VetešníkDatum
22. 11. 2017

věc: vyjádření ke stavbě – Investor: Povodí Labe s.p.

VaK Nymburk, a.s. souhlasí se stavbou „Cidlina, Libice nad Cidlinou, oprava nátrží včetně patek, ř.km 0,000 – 1,600“ za splnění níže uvedených podmínek:

- Při realizaci stavby **dojde k souběhu a křížení** s podzemními zařízeními ve správě naší a.s. Před zahájením stavby požádá zhotovitel díla o vytýčení stávajících vedení (tel. 325/513243, 602/422449 p. Aleš Svoboda, svoboda@vak-nymburk.cz). Dále požadujeme dodržení ochranného pásma dle § 23 odst. 3 zákona č. 274/2001 Sb. a podmínek ČSN 73 6005 (Prostorové upořádání sítí technického vybavení).
- Navržená stavba rovněž zasahuje do ochranného pásma vodního zdroje 1. a 2. stupně. Stavební práce budou provedeny za dohledu VaK Nymburk, a.s., střediska Poděbrady (tel. 602/485794 p. Milan Prišćák), termín zahájení realizace musí být písemně oznámen (cov.podebrady@email.cz).
- Dopravní prostředky a stavební mechanizace musí být zajištěna proti úniku ropných látek. Parkování vozidel je možné pouze na plochách zabezpečených proti úniku ropných látek. V ochranném pásmu je zakázáno skladování PHM či jiných látek ohrožujících kvalitu podzemních vod. Rovněž není dovoleno provádění mytí a údržby mechanizačních prostředků. V případě úniku ropných látek musí být postižené místo neprodleně ošetřeno sorbentem a povolána jednotka příslušného HZS.
- Při ošetření zeleně je nutné používat ekologicky šetrné prostředky určené pro manipulaci v ochranných pásmech.
- V místě stavby není možné provádět skládky stavebního ani jiného odpadu.
- Stavbyvedoucí musí seznámit pracovníky s podmínkami realizace stavby v OPVZ, o čem provede záznam do stavebního deníku.

S pozdravem

Vodovody a kanalizace Nymburk, a.s.
288 21 Nymburk, Bobnická 712
IČO 46357009, DIČ CZ46357009

Ing. Tomáš Mach, Ph.D.
technický náměstek

Platnost vyjádření je jeden rok od data uvedeného v záhlaví.


Všeobecné podmínky pro zahájení stavby


Provádění zemních prací v blízkosti podzemních vedení vodovodních a kanalizačních sítí včetně ovládacích kabelů (dále jen VaKS) se povoluje za těchto všeobecných podmínek:

Vaše organizace je povinna učinit veškerá opatření, aby nedošlo k poškození podzemních vedení vodovodních a kanalizačních sítí včetně ovládacích kabelů stavebními pracemi a to zejména tím, že zajistí:

- a) investor je povinen uvědomit organizaci, která vydala toto vyjádření, o zahájení prací nejméně 10 dnů předem
- b) před zahájením prací vyznačení polohy VaKS ve staveništi (v trase)
- c) prostorovou polohu vedení ověřit sondami
- d) upozornit pracovníky, aby dbali při pracích v těchto místech nejvyšší opatrnosti a nepoužívali zde nevhodného nářadí a ve vzdálenosti nejméně 1,5 m po každé straně vyznačené trasy vedení nepoužívali žádných mechanizačních prostředků
- e) odkryté podzemní vodovodní nebo kanalizační vedení zabezpečit proti poškození
- f) nad trasou vedení dodržet zákaz pojezdu těžkými vozidly, dokud nebude provedena ochrana sítí proti mechanickému poškození
- g) při provádění zemních prací ztuhit zeminu pod vedeními a vyzvat Vodovody a kanalizace Nymburk, a.s. k provedení kontroly před zakrytím vedení, zda není viditelně poškozeno a zda byly dodrženy příslušné normy a stanovené podmínky. Tyto činnosti u naší organizace zajišťuje: pan Prišćák Milan tel.: +420325/630012, +420602/485794.
- h) každé jejich poškození neprodleně ohlásit naší organizaci, tel. na dispečink a.s. +420325/513804
- i) aby při křížení nebo souběhu s nimi byla dodržena norma ČSN 736005
- j) eventuální vytýčení polohy provede na základě žádosti, podané nejméně 10 dnů před požadovaným termínem p. Svoboda Aleš tel. +420602/422449 (příp. p. Brzák Ivo tel. +420725/215440). Tomuto pracovníkovi je nutno předložit toto vyjádření popř. jeho kopii.
- k) v případě, že při zemních pracích budou zjištěny VaKS, které nejsou zakresleny ani vytýčeny, vytýčená poloha VaKS nesouhlasí se skutečností, je nutné práce okamžitě přerušit a tuto skutečnost nahlásit p. Svoboda Aleš (příp. p. Brzák Ivo), tel. +420325/513243 linka 16

Nedodržení těchto podmínek je porušením § 23 zákona č. 274/2001 Sb., o veřejných vodovodech a kanalizacích, za které lze podle § 33 citovaného zákona uložit pokutu až do výše 1.000.000,- Kč v případě podnikající osoby, v případě občana se posuzuje porušení podmínek podle zákona č. 200/1990 Sb. o přestupcích, ve znění pozdějších předpisů, za které lze uložit pokutu do výše 15.000,- Kč.

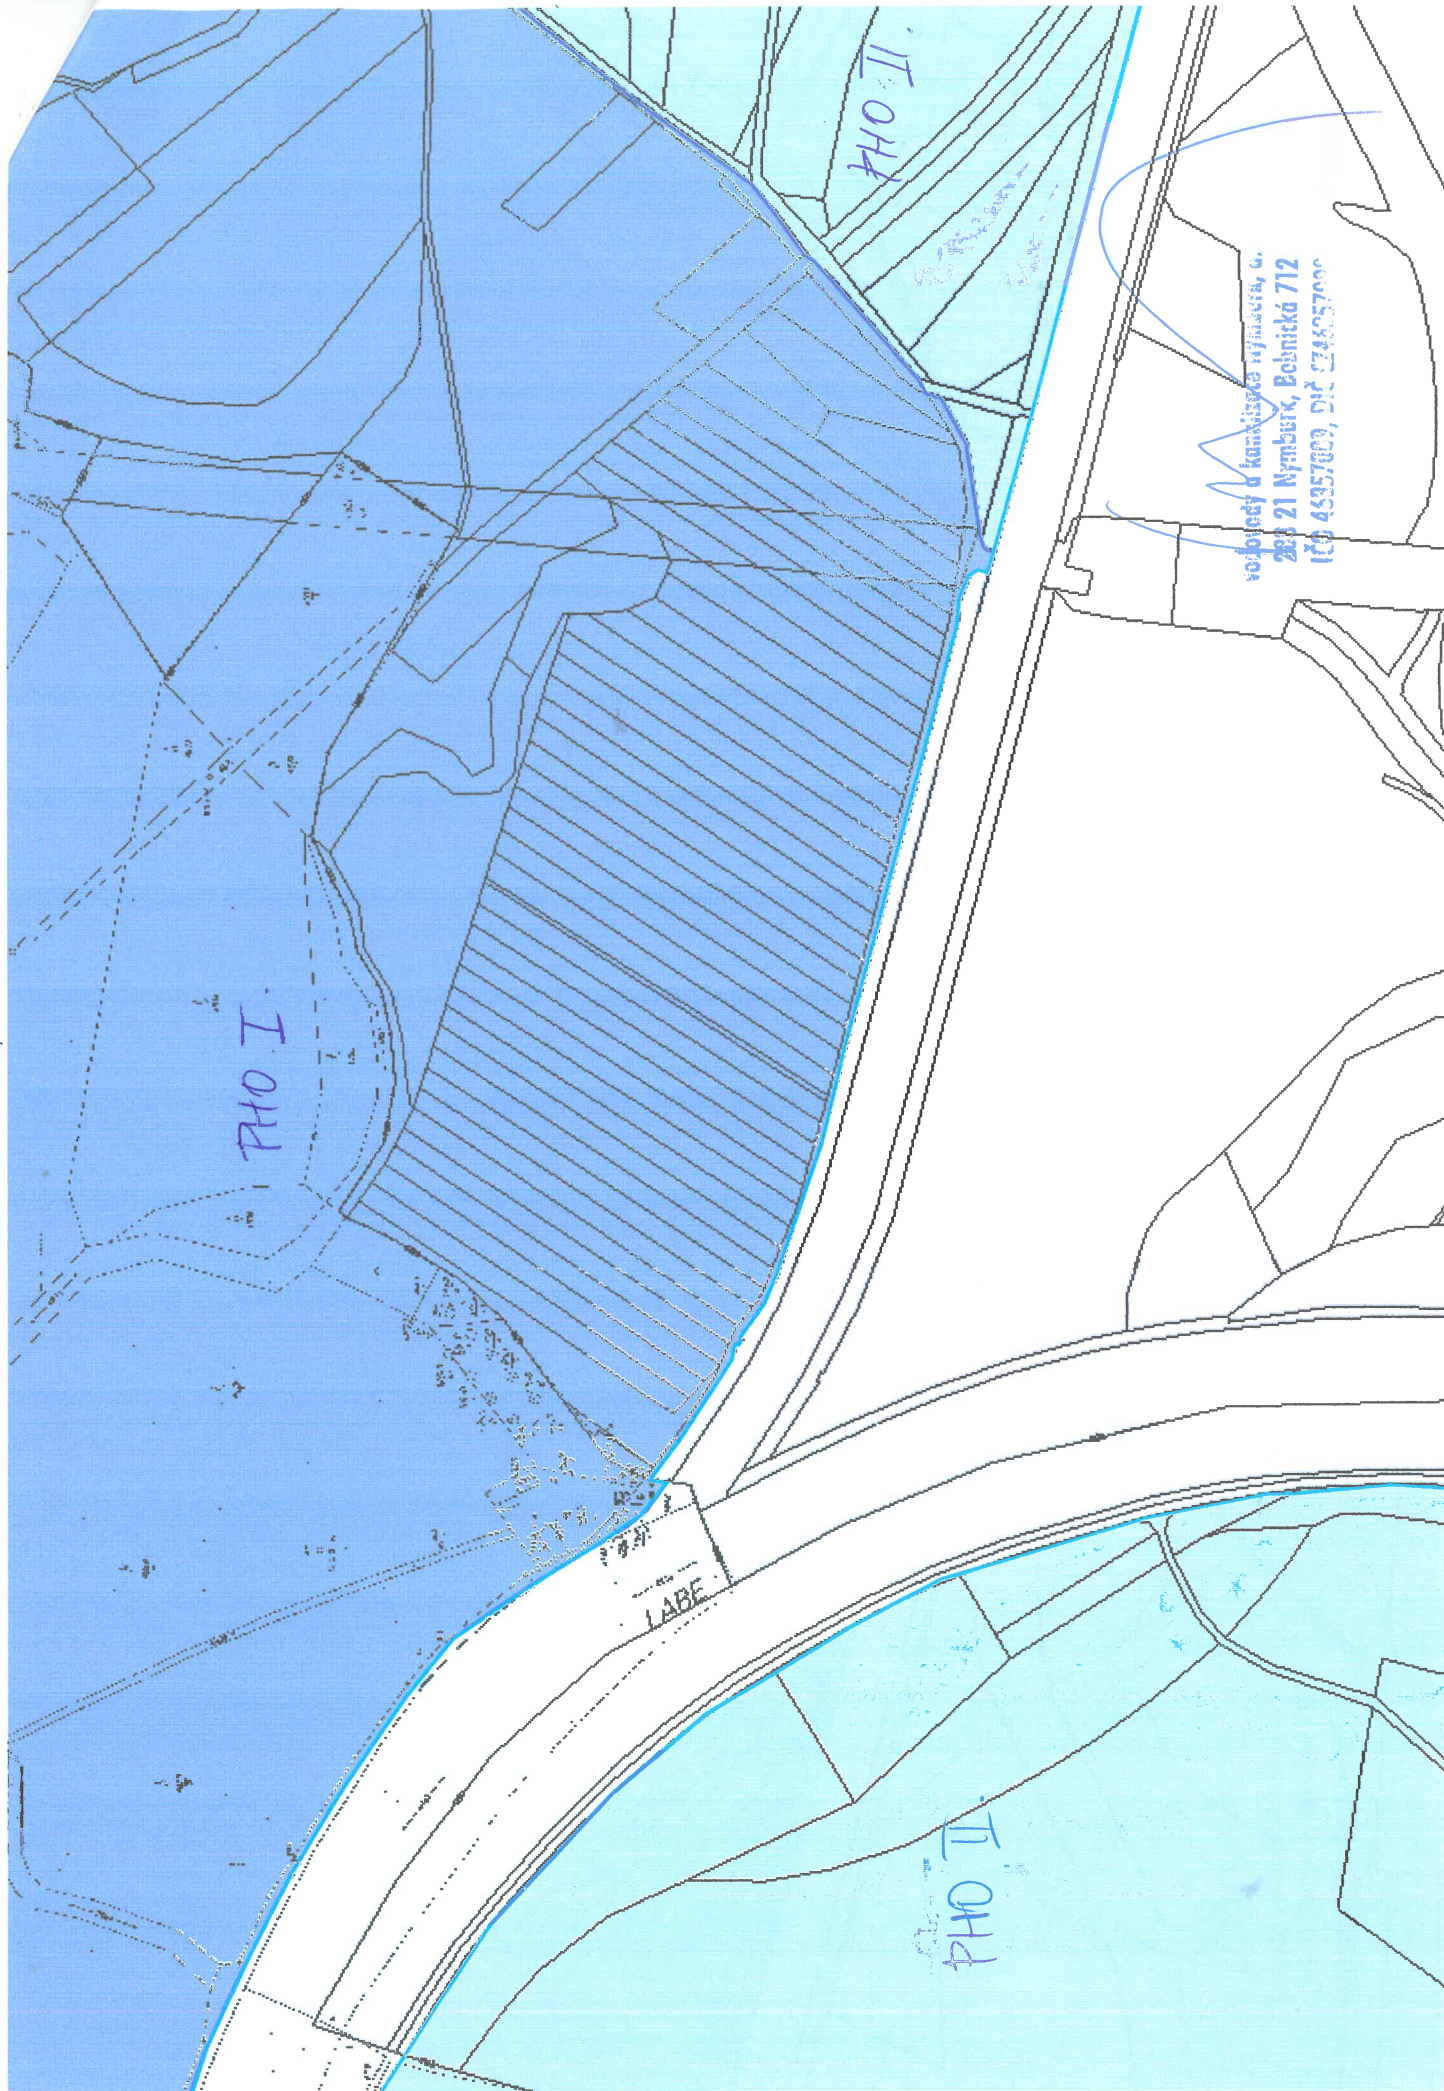

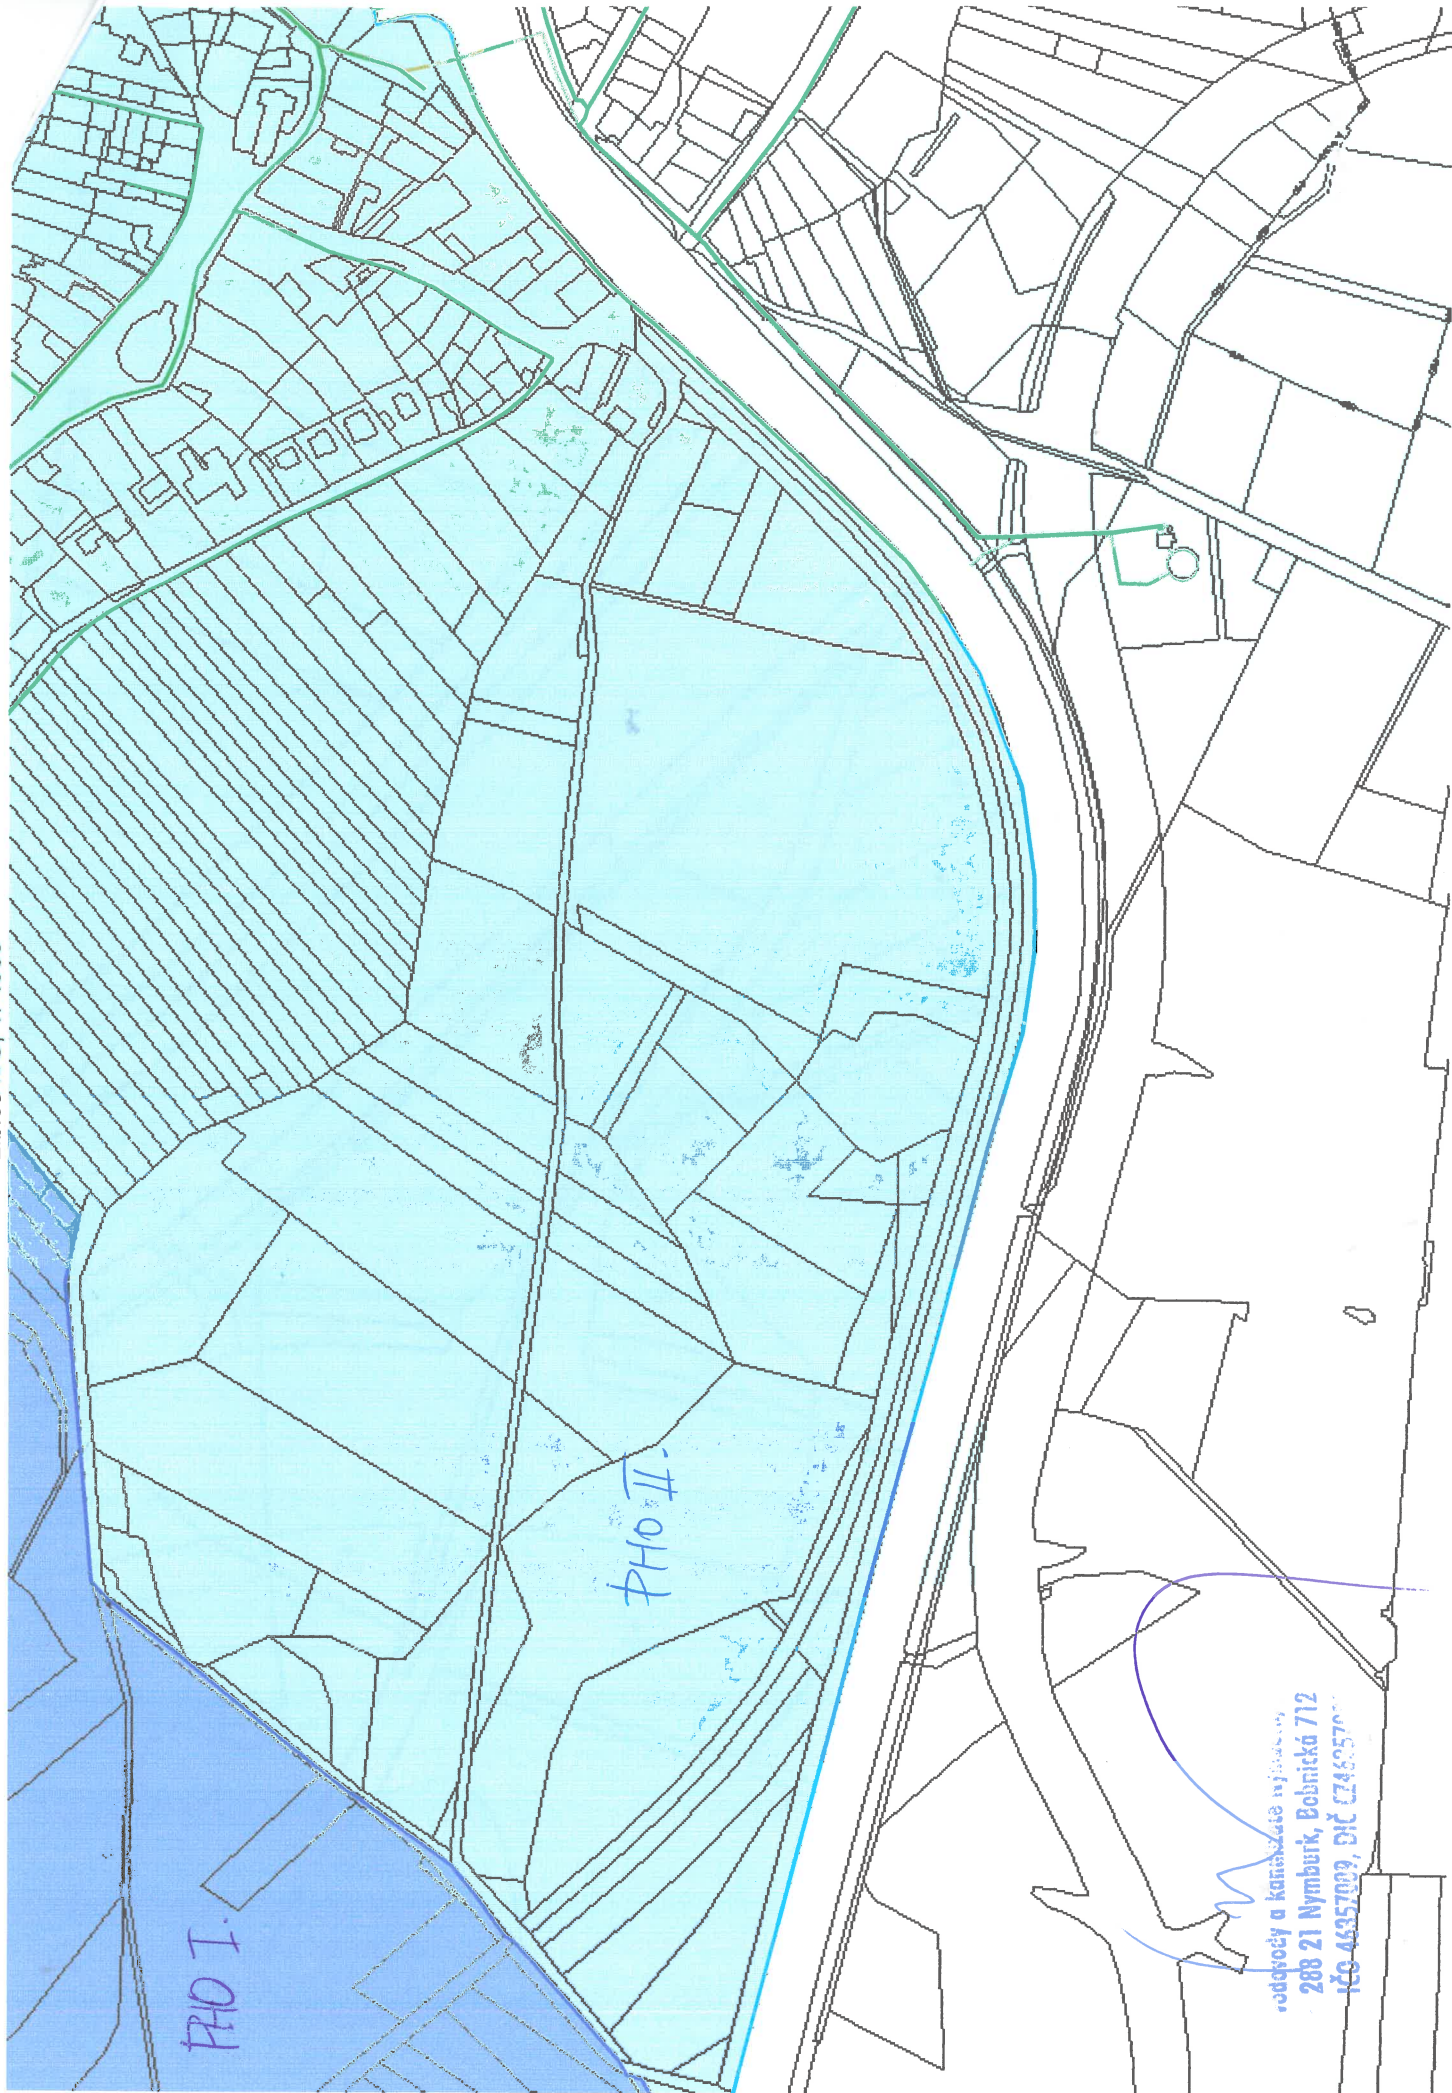

oddělení a katastrální úřad
288 21 Nymburk, Bobnická 712
IČO 46357029, DIČ CZ46357029

Libice n/C, 1: 1500



Společnost a kanalizace Nymburk, a.s.
288 21 Nymburk, Bobnická 712
IČN 46357009, DIČ CZ46357009

VODOVODY A KANALIZACE NYMBURK, a.s.



AKCIOVÁ SPOLEČNOST, zápis v OR – oddíl B, číslo vložky 238

Bobnická 712, 288 21 Nymburk

Protokol o kontrole stavby umístěné v souběhu či křížení podzemních zřízení ve správě VaK Nymburk, a.s.

Název stavby:		
Investor stavby (adresa, IČO nebo RČ):		
Stavební povolení:	Ze dne:	Vydal:
č.j.		
Realizační firma (název, adresa, IČO nebo RČ):		Stavbyvedoucí (jméno, telefonní číslo, email):
Středisko VaK Nymburk, a.s.:		Zástupce střediska (jméno, telefonní číslo, email):
Termín realizace a dokončení stavby:		Záruční doba na provedené práce:
Kontrola proběhla dne:		Výsledek kontroly:
Stavba v ochranném pásmu:	ANO NE	

Poznámky a doplnění:

Podmínky pro výstavbu v blízkosti vedení ve správě VaK Nymburk, a.s.:

Požadujeme dodržení podmínek ČSN 73 6005 Prostorové uspořádání sítí technického vybavení a ochranného pásma dle § 23 zákona č. 274/2001 Sb. Ochranná pásma jsou vymezena vodorovnou vzdáleností od vnějšího líce stěny potrubí na každou stranu u vodovodních řadů a kanalizačních stok do průměru 500 mm včetně, 1,5 m; u vodovodních řadů a kanalizačních stok nad průměr 500 mm včetně, 2,5 m; u vodovodních řadů nebo kanalizačních stok o průměru nad 200 mm, jejichž dno je uloženo v hloubce větší než 2,5 m pod upraveným povrchem, se vymezené vzdálenosti zvyšují o 1,0 m.

Realizační firma je povinná dodržovat podmínky ve vyjádření VaK Nymburk, a.s. Upozorňujeme Vás, že platnost vyjádření je jeden rok od data vydání.

Jen s písemným souhlasem provozovatele lze v ochranném pásmu vodovodního řadu nebo kanalizační stoky (v souladu s § 23 zákona č. 274/2001 Sb.):

- Provádět zemní práce, stavby včetně oplocení, umísťovat konstrukce nebo jiná obdobná zařízení či provádět činnosti, které omezují přístup k vodovodu nebo které by mohly ohrozit jeho technický stav nebo plynulé provozování.
- Vysazovat trvalé porosty.
- Provádět skládky jakéhokoliv odpadu.
- Provádět terénní úpravy.

Případné výjimky musí být schváleny provozovatelem vodovodní nebo kanalizační sítě!

V případě, že stavba je umístěna do ochranného pásma podzemních zařízení ve správě VaK Nymburk, a.s. je nutné po dokončení stavby předat geodetické zaměření skutečného provedení díla. Geodetické zaměření musí být provedeno v tištěné i digitální podobě (dle směrnice č. 3/2002 VaK Nymburk, a.s.) a zasláno na adresu: VaK Nymburk, a.s., Bobnická 712, 288 21 Nymburk, a to nejpozději do 30-ti dnů od dokončení stavby.

Zástupce realizační firmy (razítko, podpis)	Zástupce přebírajícího střediska (razítko, podpis)