



HG partner s.r.o.


Smetanova 200, 250 82 Úvaly
www.hgpartner.cz

Telefon: 246 082 015
777 161 198
e-mail: vrzak@hgpartner.cz

Paré č.:

Investor: Povodí Labe, státní podnik, Víta Nejedlého 951, 500 03 Hradec Králové			Počet A4:	10
Odpovědný projektant:	Ing. Jaroslav Vrzák		Datum:	01/2017
Vypracoval:	Ing. Miroslav Staněk		Změna:	-
Akce: Višňová, Víska - výstavba suché nádrže na Krčelském potoce			Stupeň:	DPS
			Č. zakázky:	H-16/028
Název části: DOKUMENTACE OBJEKTŮ			Část:	D
Příloha: SO 03 - VZOROVÉ PŘÍČNÉ ŘEZY A PŘÍČNÉ ŘEZY - PŘELOŽKA ÚČELOVÉ KOMUNIKACE			Měřítko: 1:25, 1:100	Č. přílohy: D.2.11

VZOROVÝ PŘÍČNÝ ŘEZ KOMUNIKACÍ M 1:25

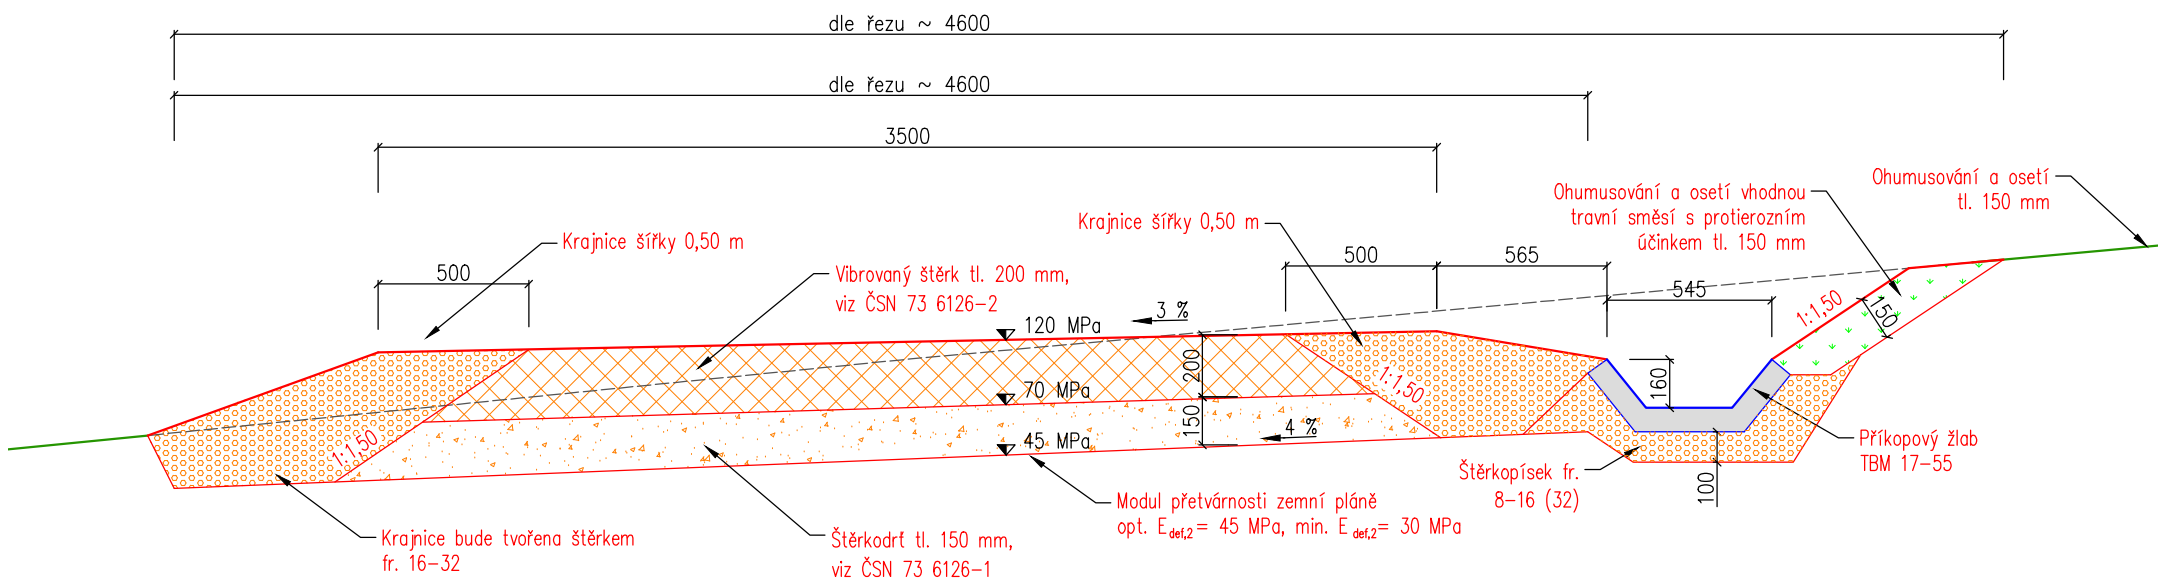


Ve svahu bude komunikace vyspádována směrem po svahu. V místě, kde se komunikace nachází v terénu, bude svahována směrem ke žlabovkám s tím, že vrch žlabovek bude umístěn pod zemní plání komunikace.


Těleso komunikace je navrženo dle katalogového listu PN 6-5 jako netuhá vozovka s nestmeleným krytem pro třídu dopravního zatížení VI, viz TP Katalog vozovek polních cest, změna č. 2

VZOROVÝ PŘÍČNÝ ŘEZ ZPEVNĚNÝM BRODEM


M 1:25

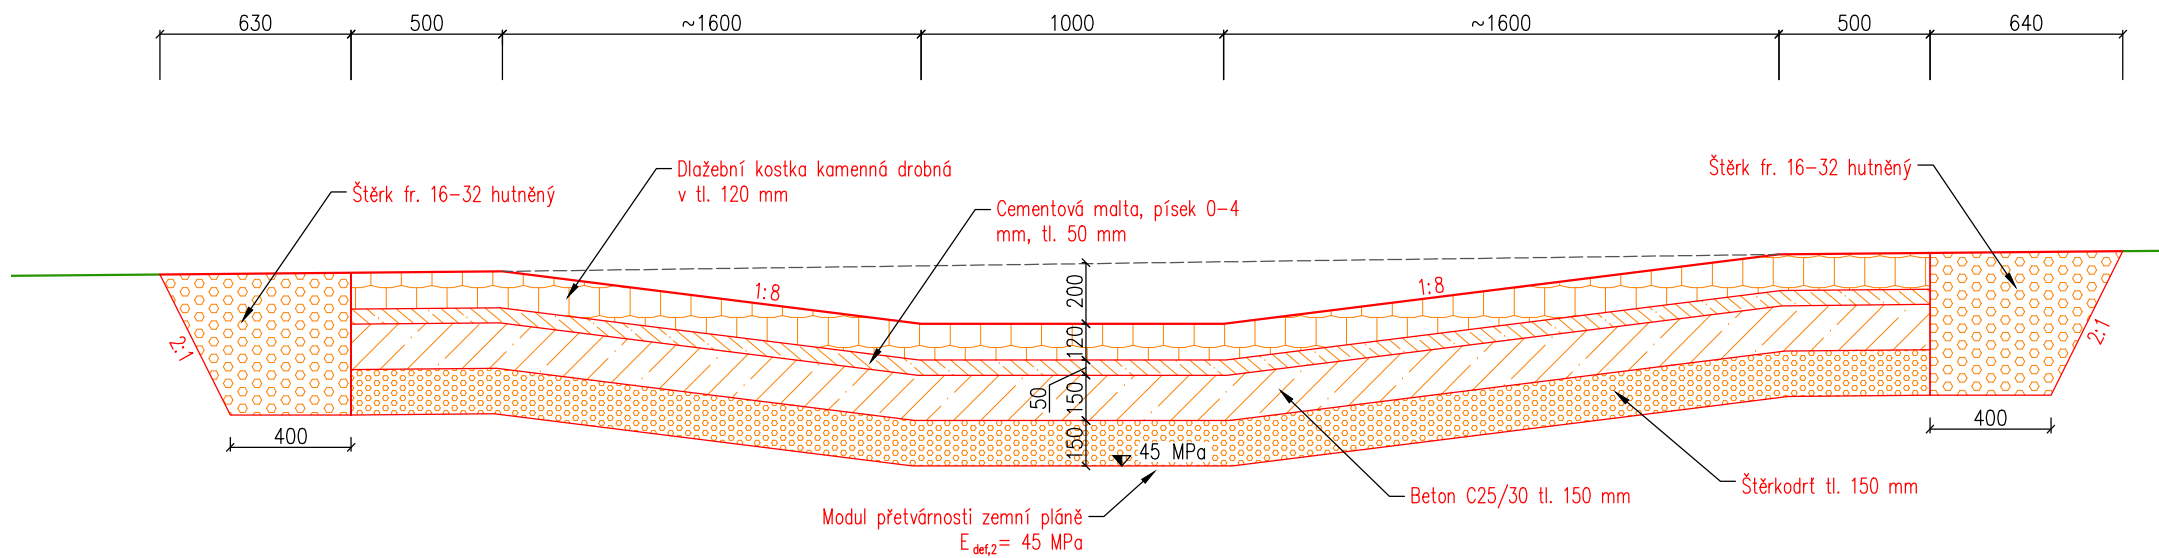


PR: 1
km 0,020 00

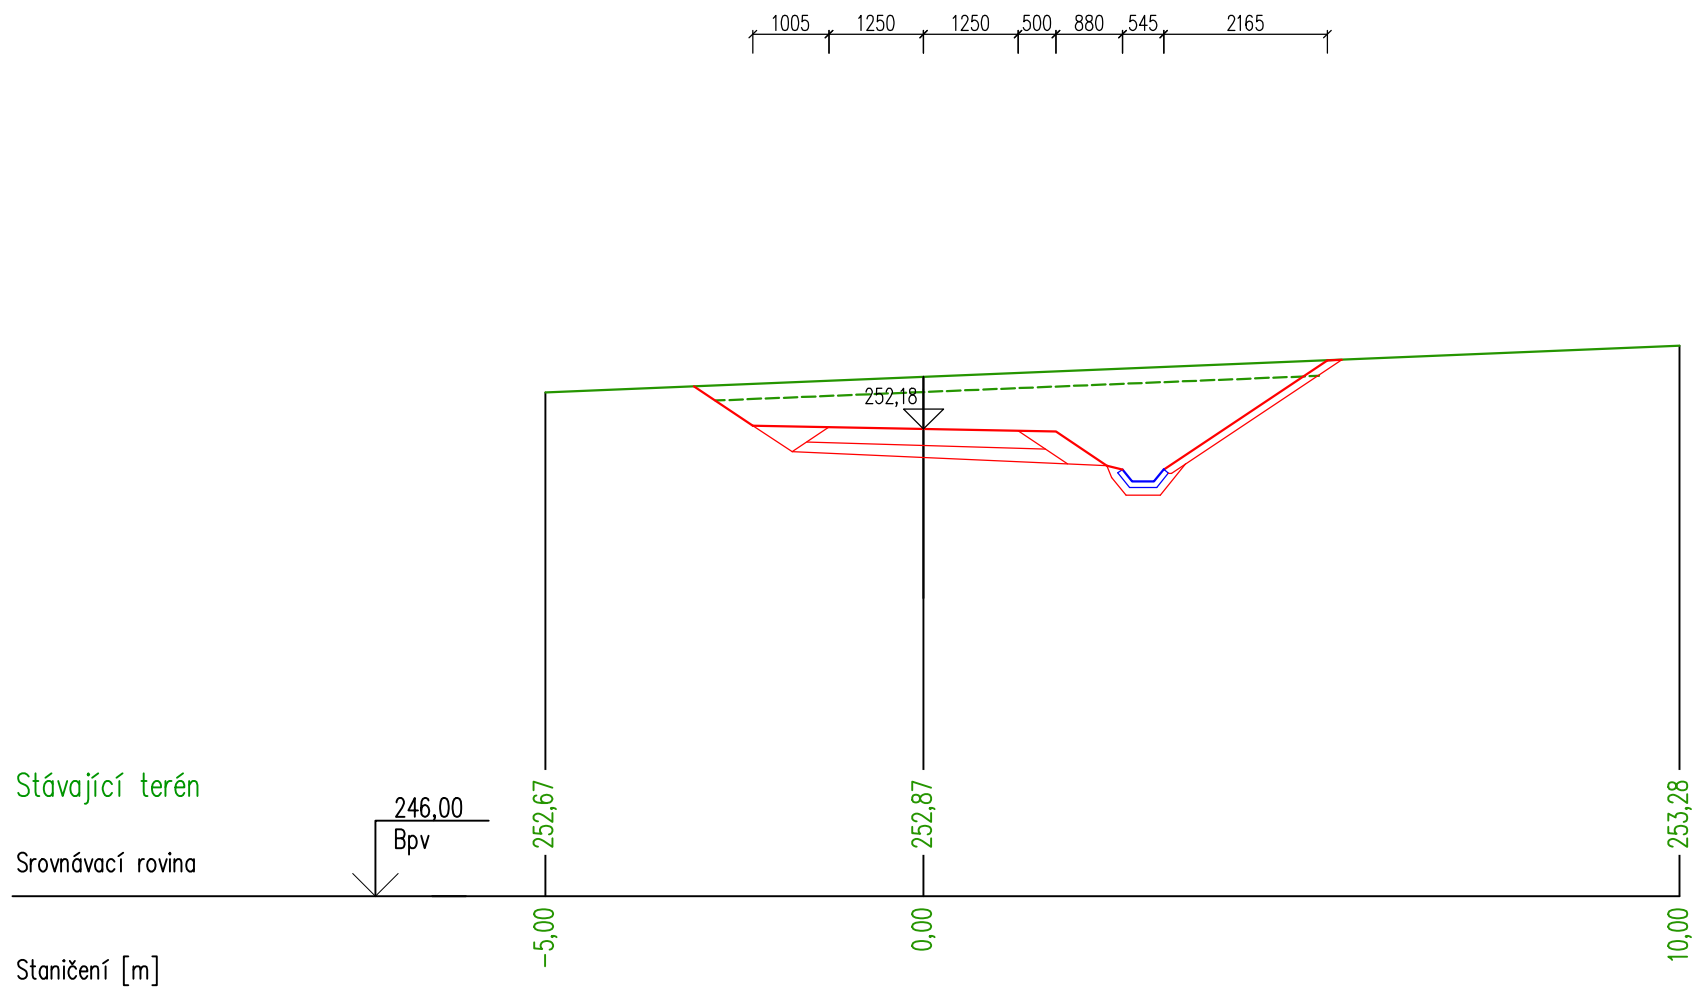


PR: 2
km 0,050 00

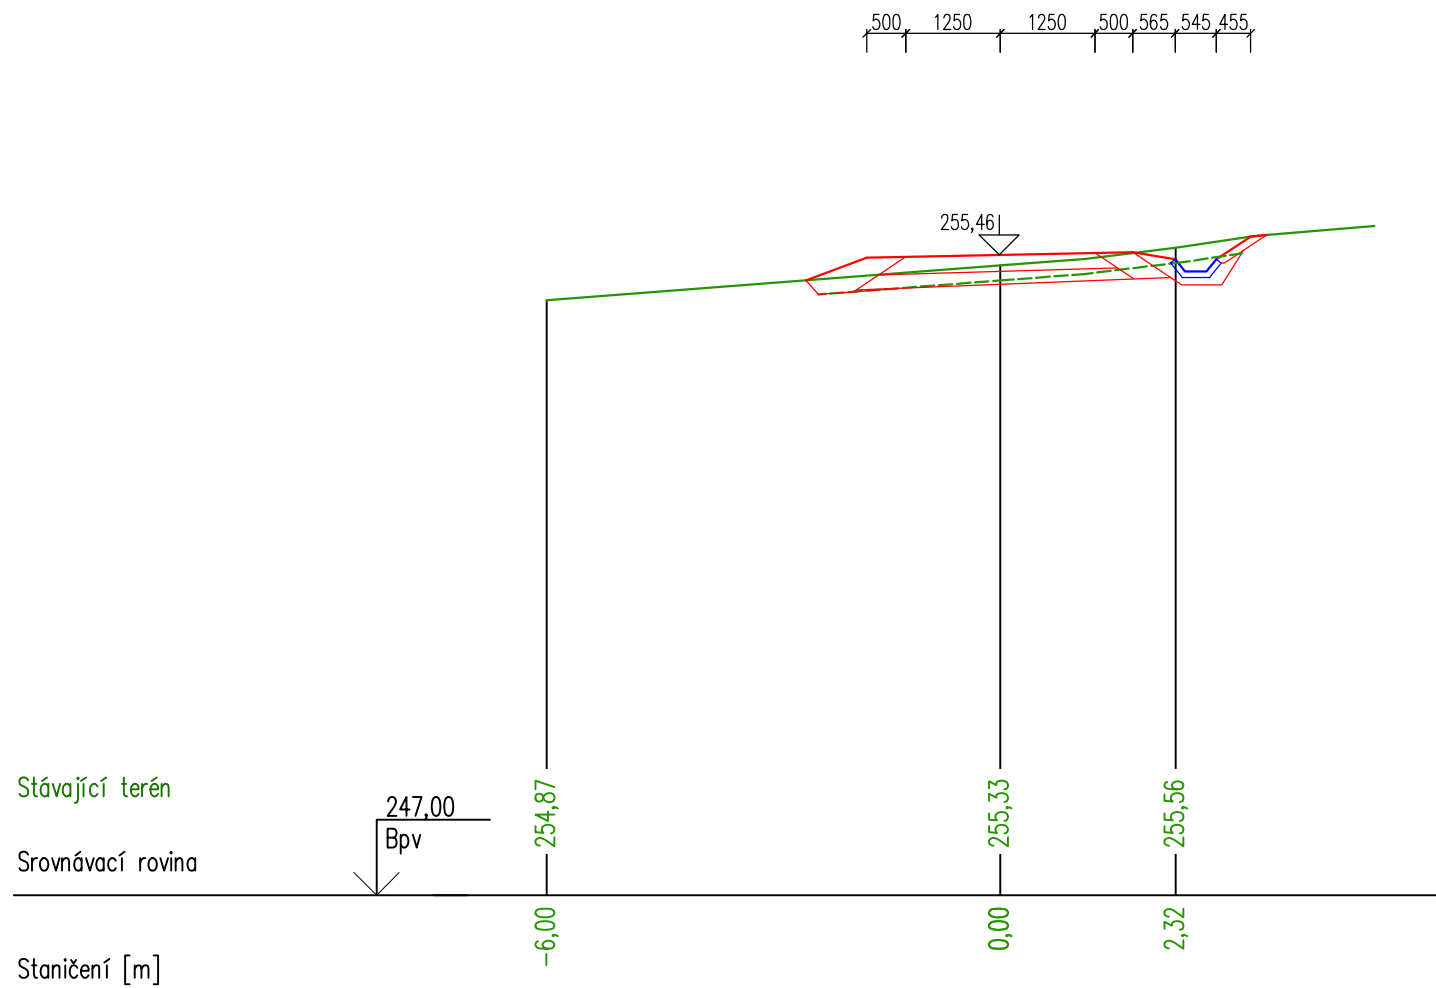


PR: 3
km 0,080 00

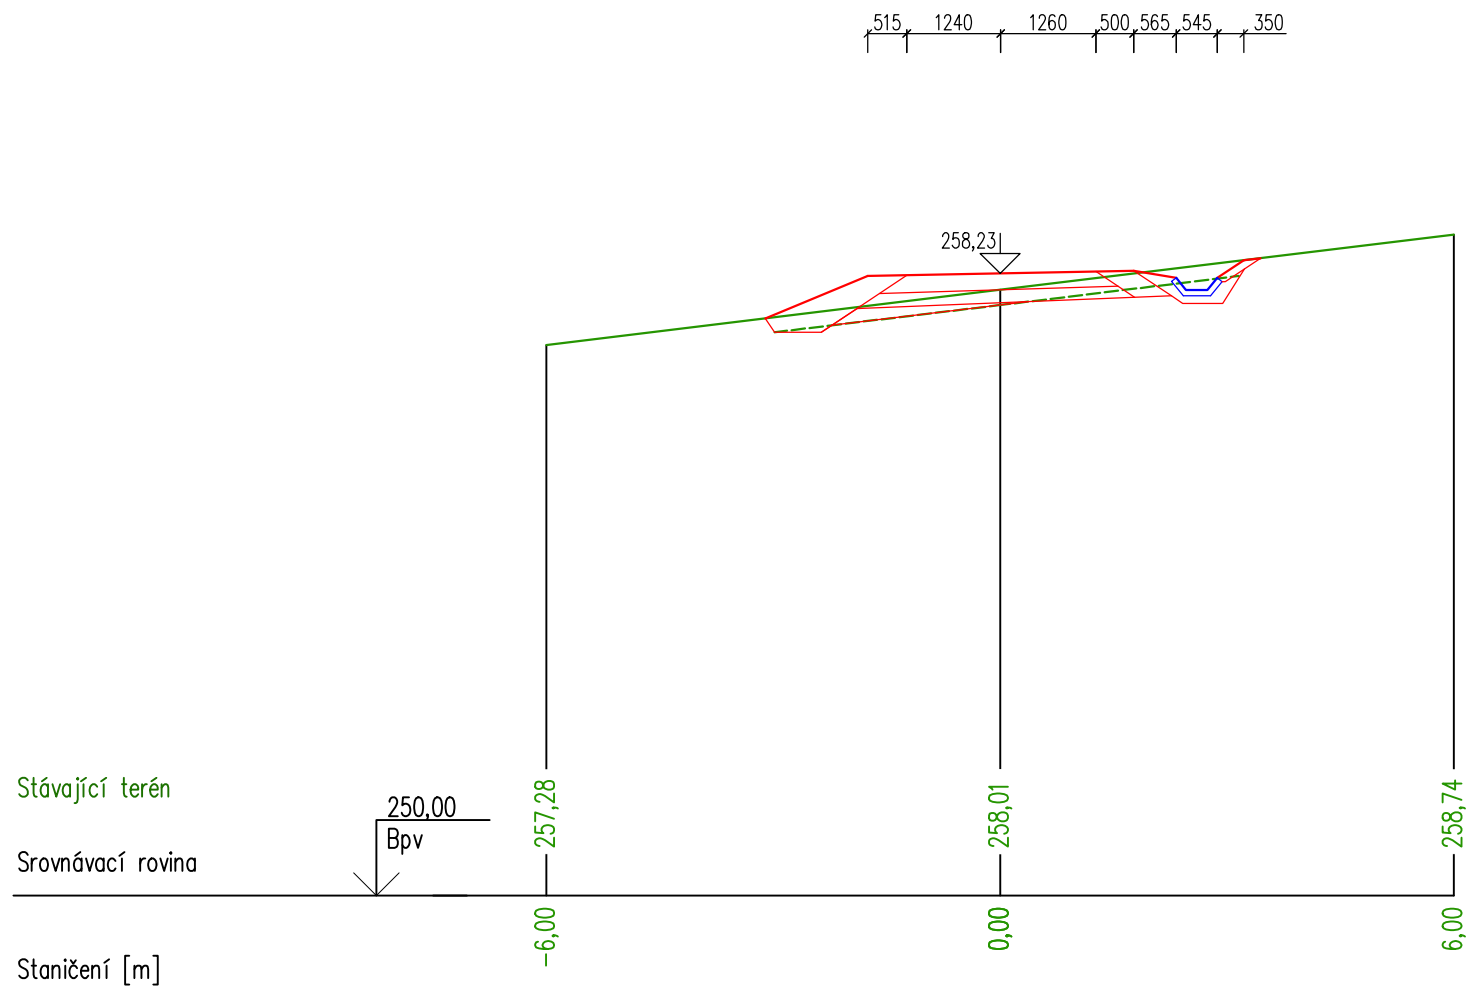


PR: 4
km 0,110 00

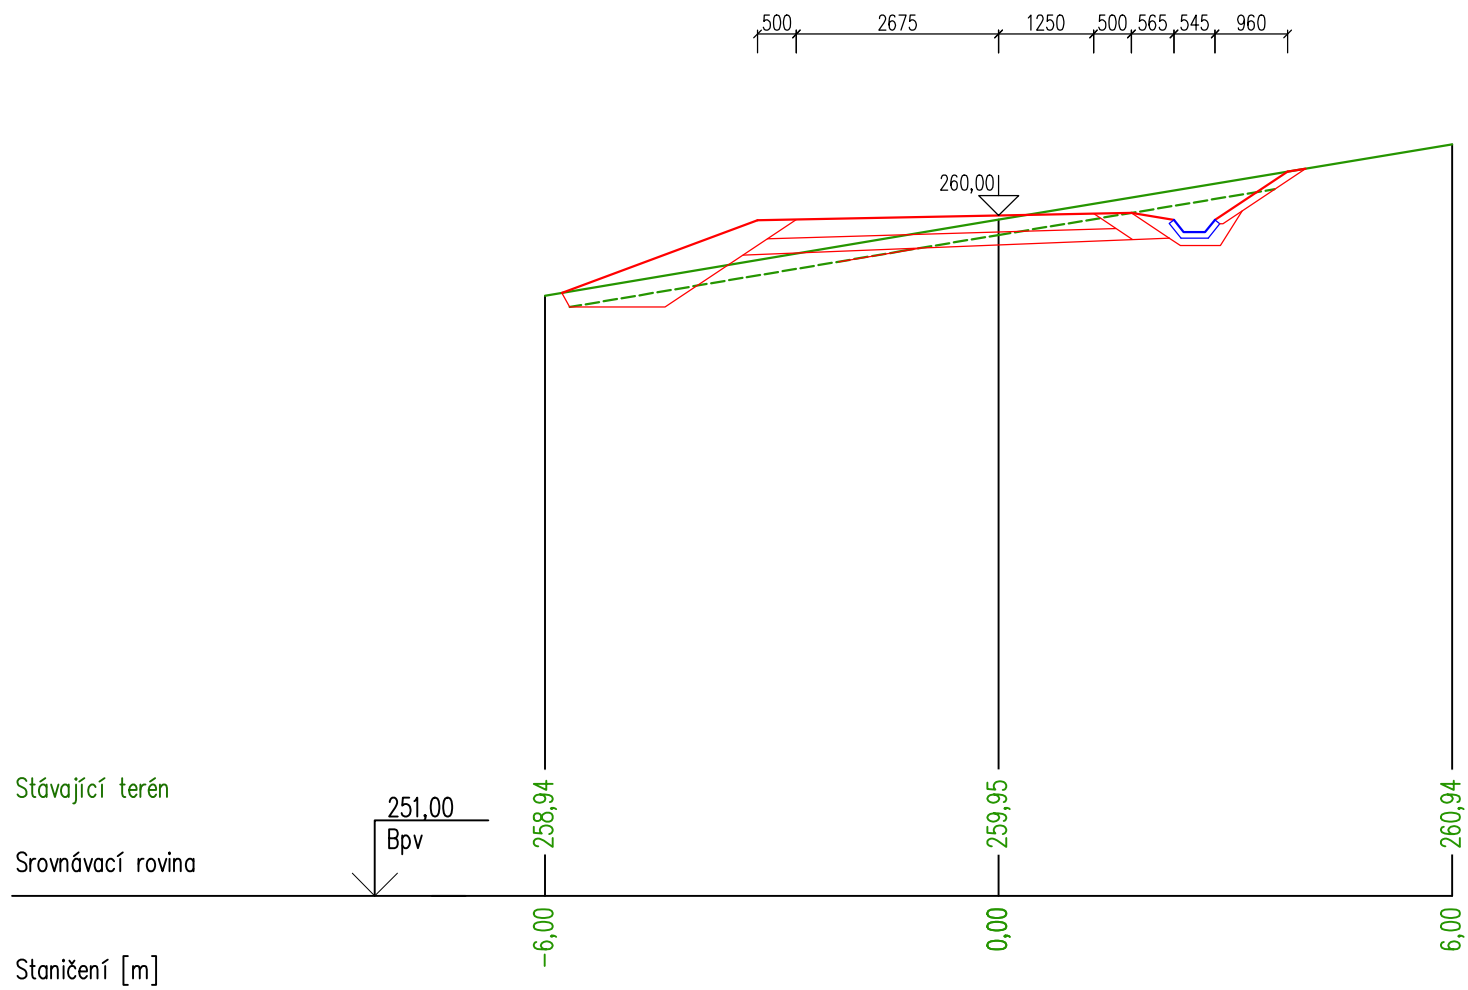


PR: 5
km 0,140 00

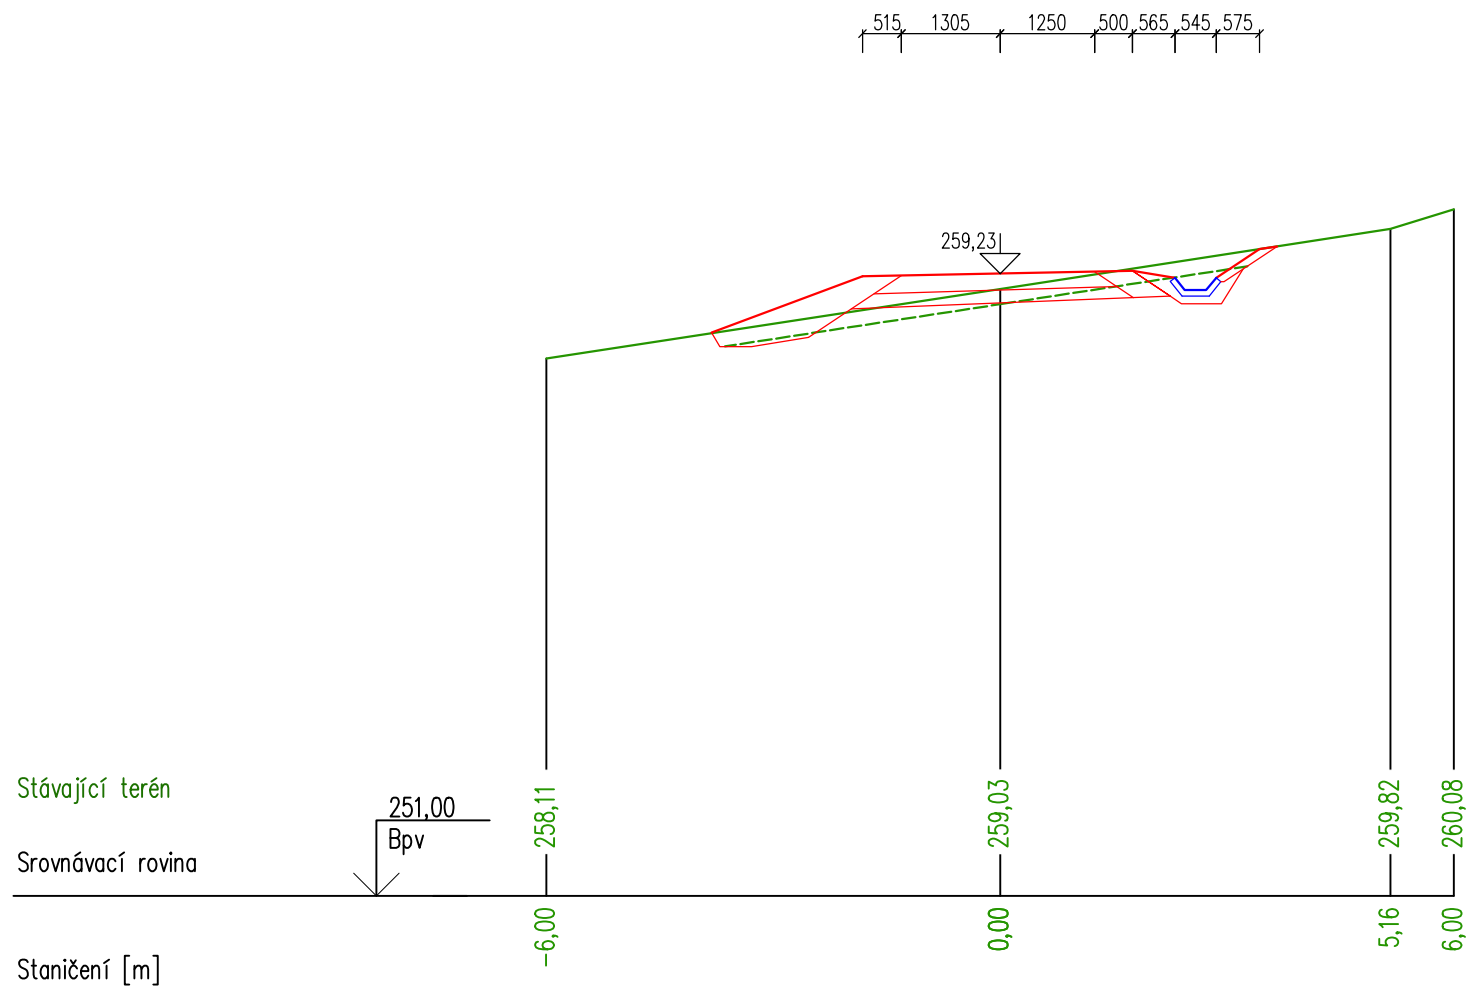

PR: 6
km 0,170 00

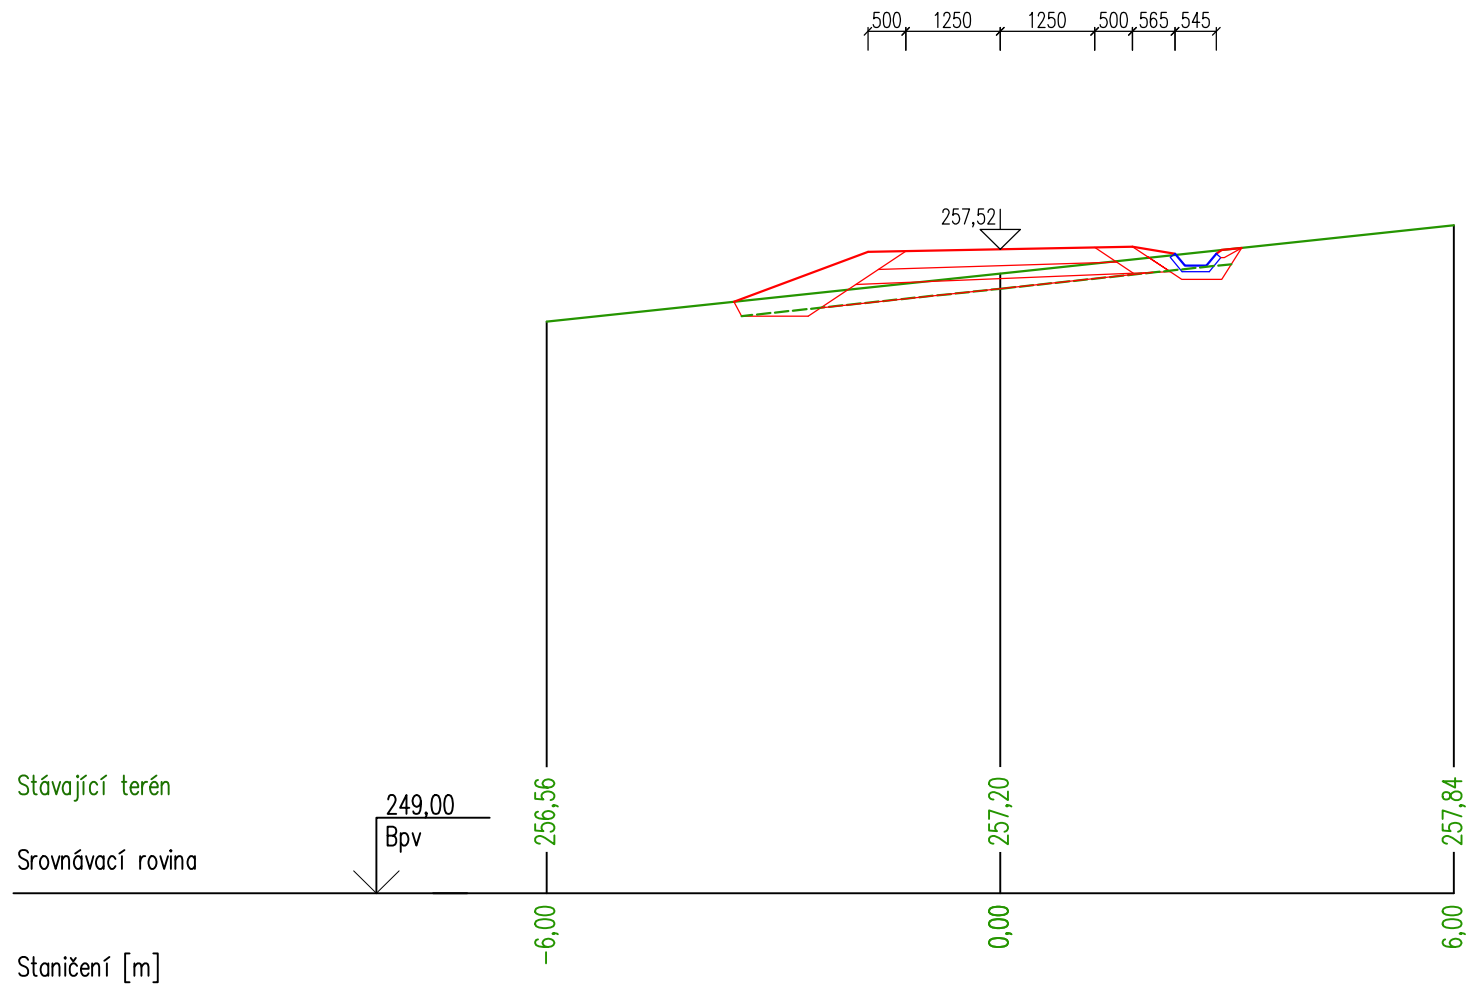

PR: 7
km 0,200 00

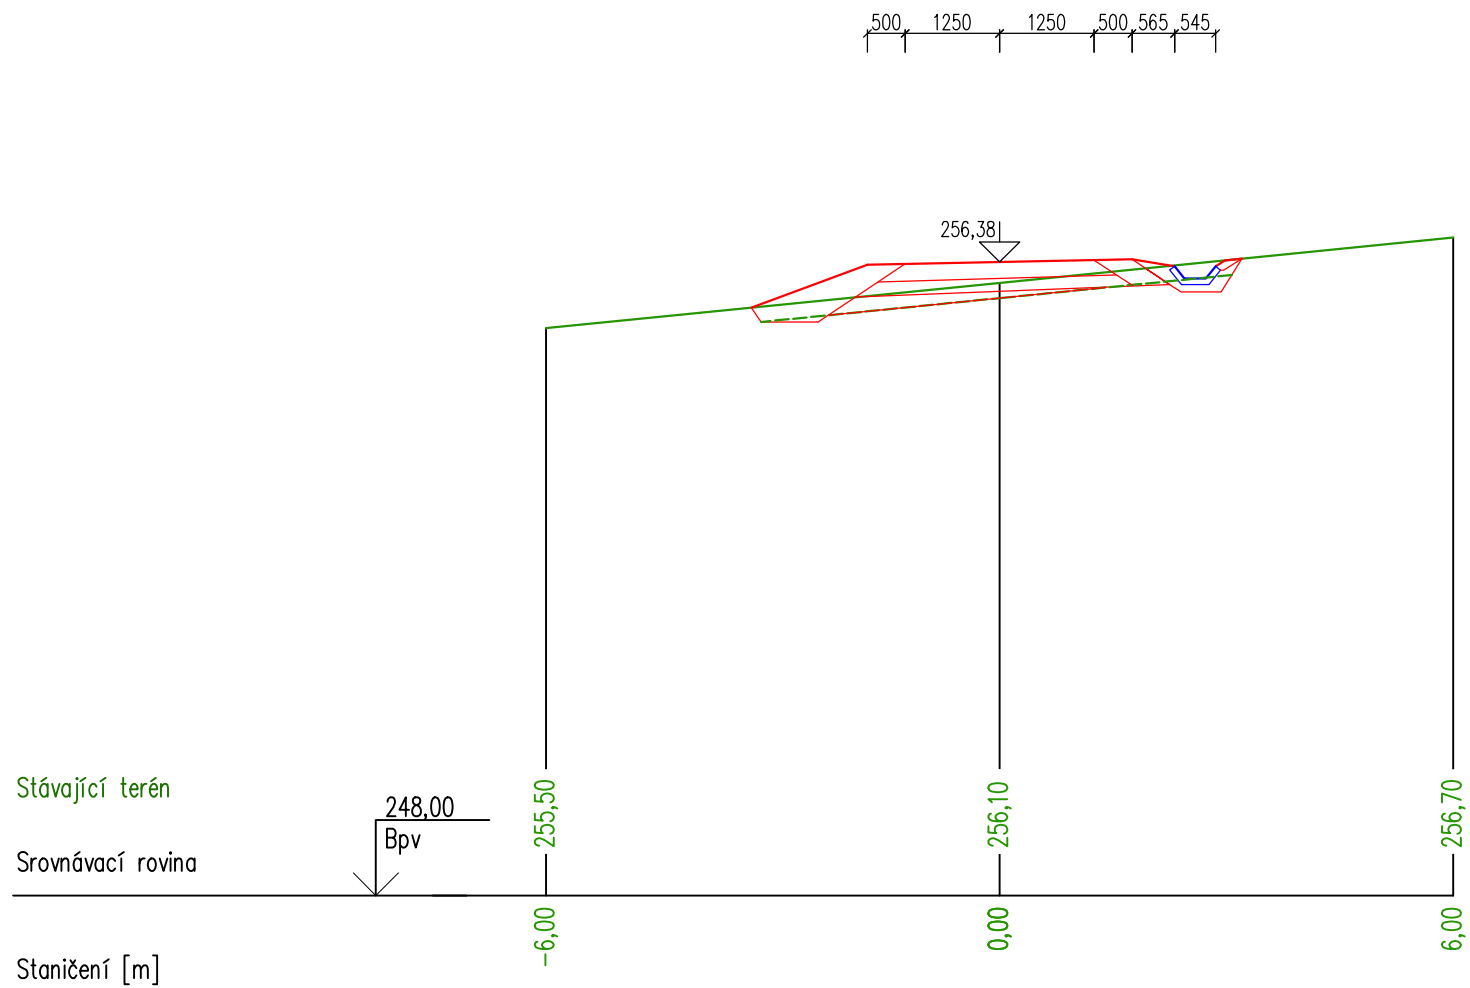

PR: 8
km 0,230 00

