



SO 02 - PODÉLNÝ PROFIL - VÝPUSTNÉ POTRUBÍ - ZALÉVÁNÍ MEZIKRUŽÍ
M 1:50

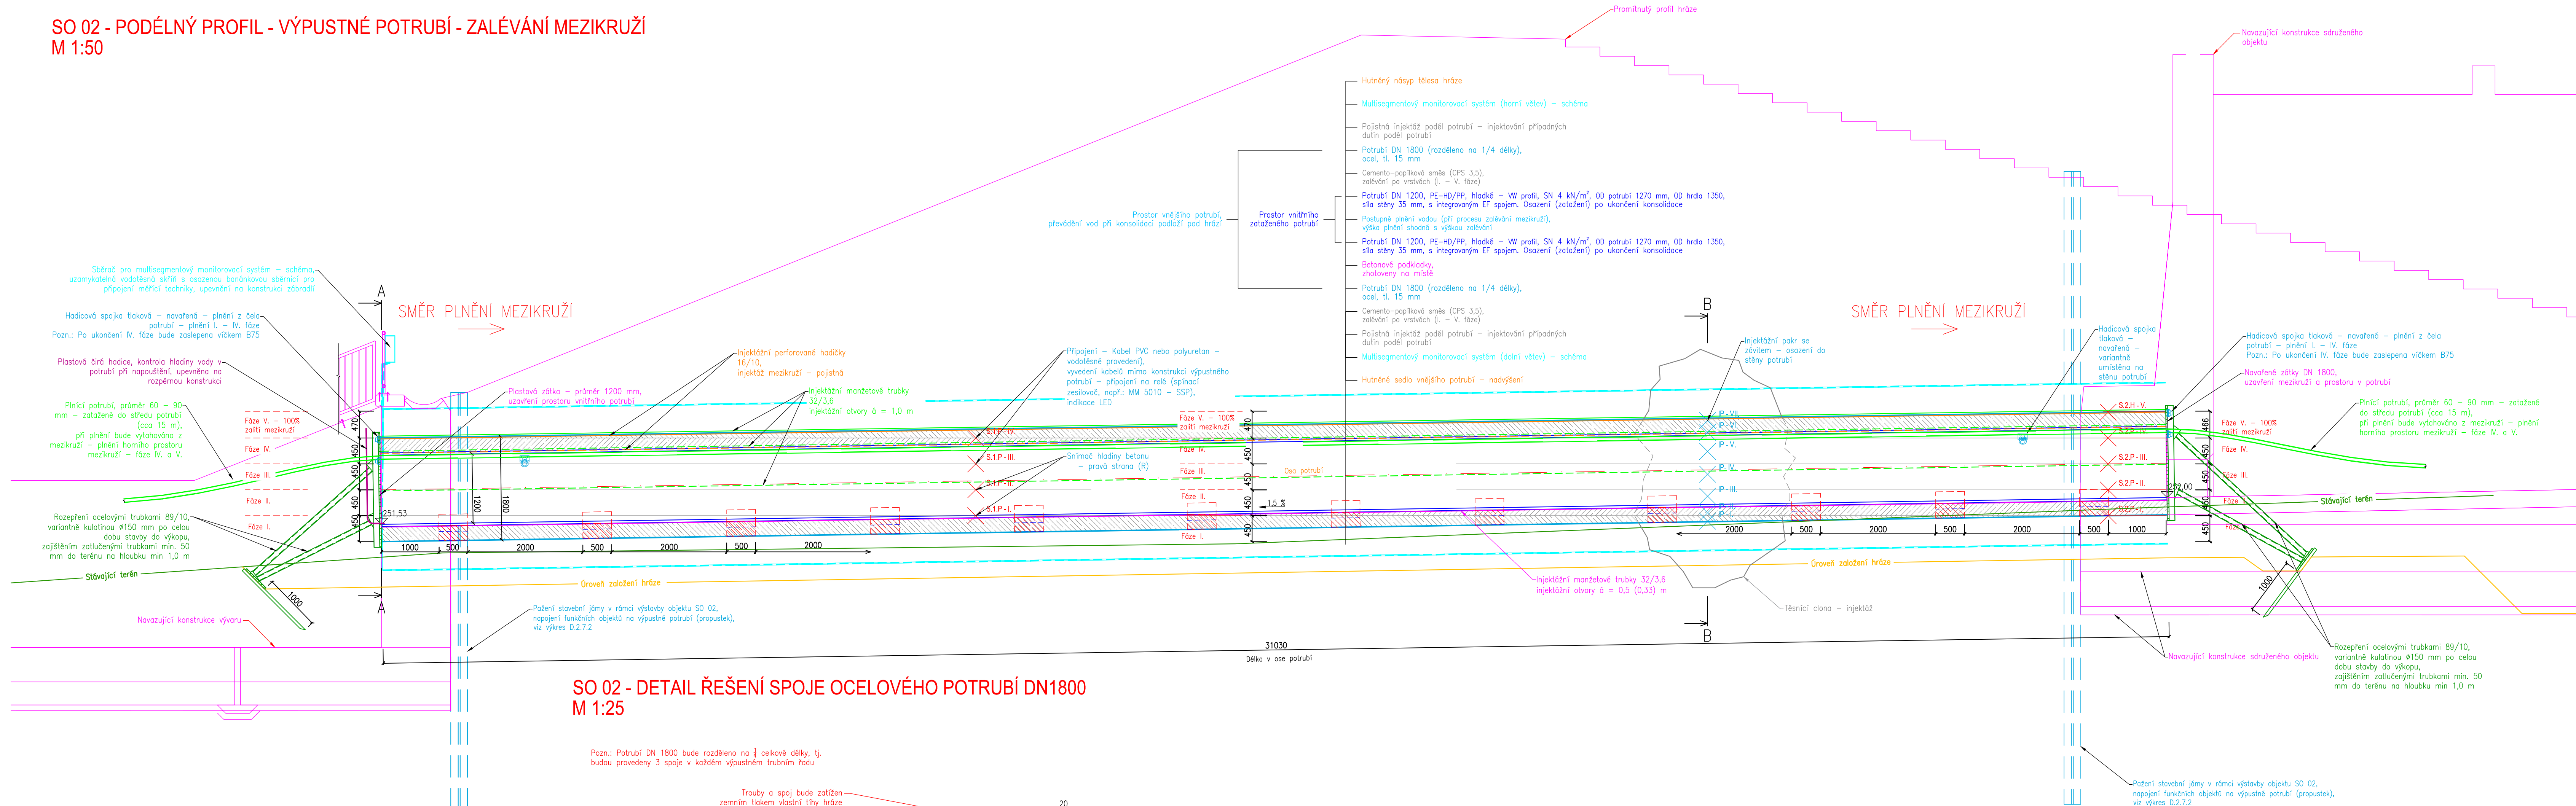

SO 02 - DETAIL ŘEŠENÍ SPOJE OCELOVÉHO POTRUBÍ DN1800
M 1:25

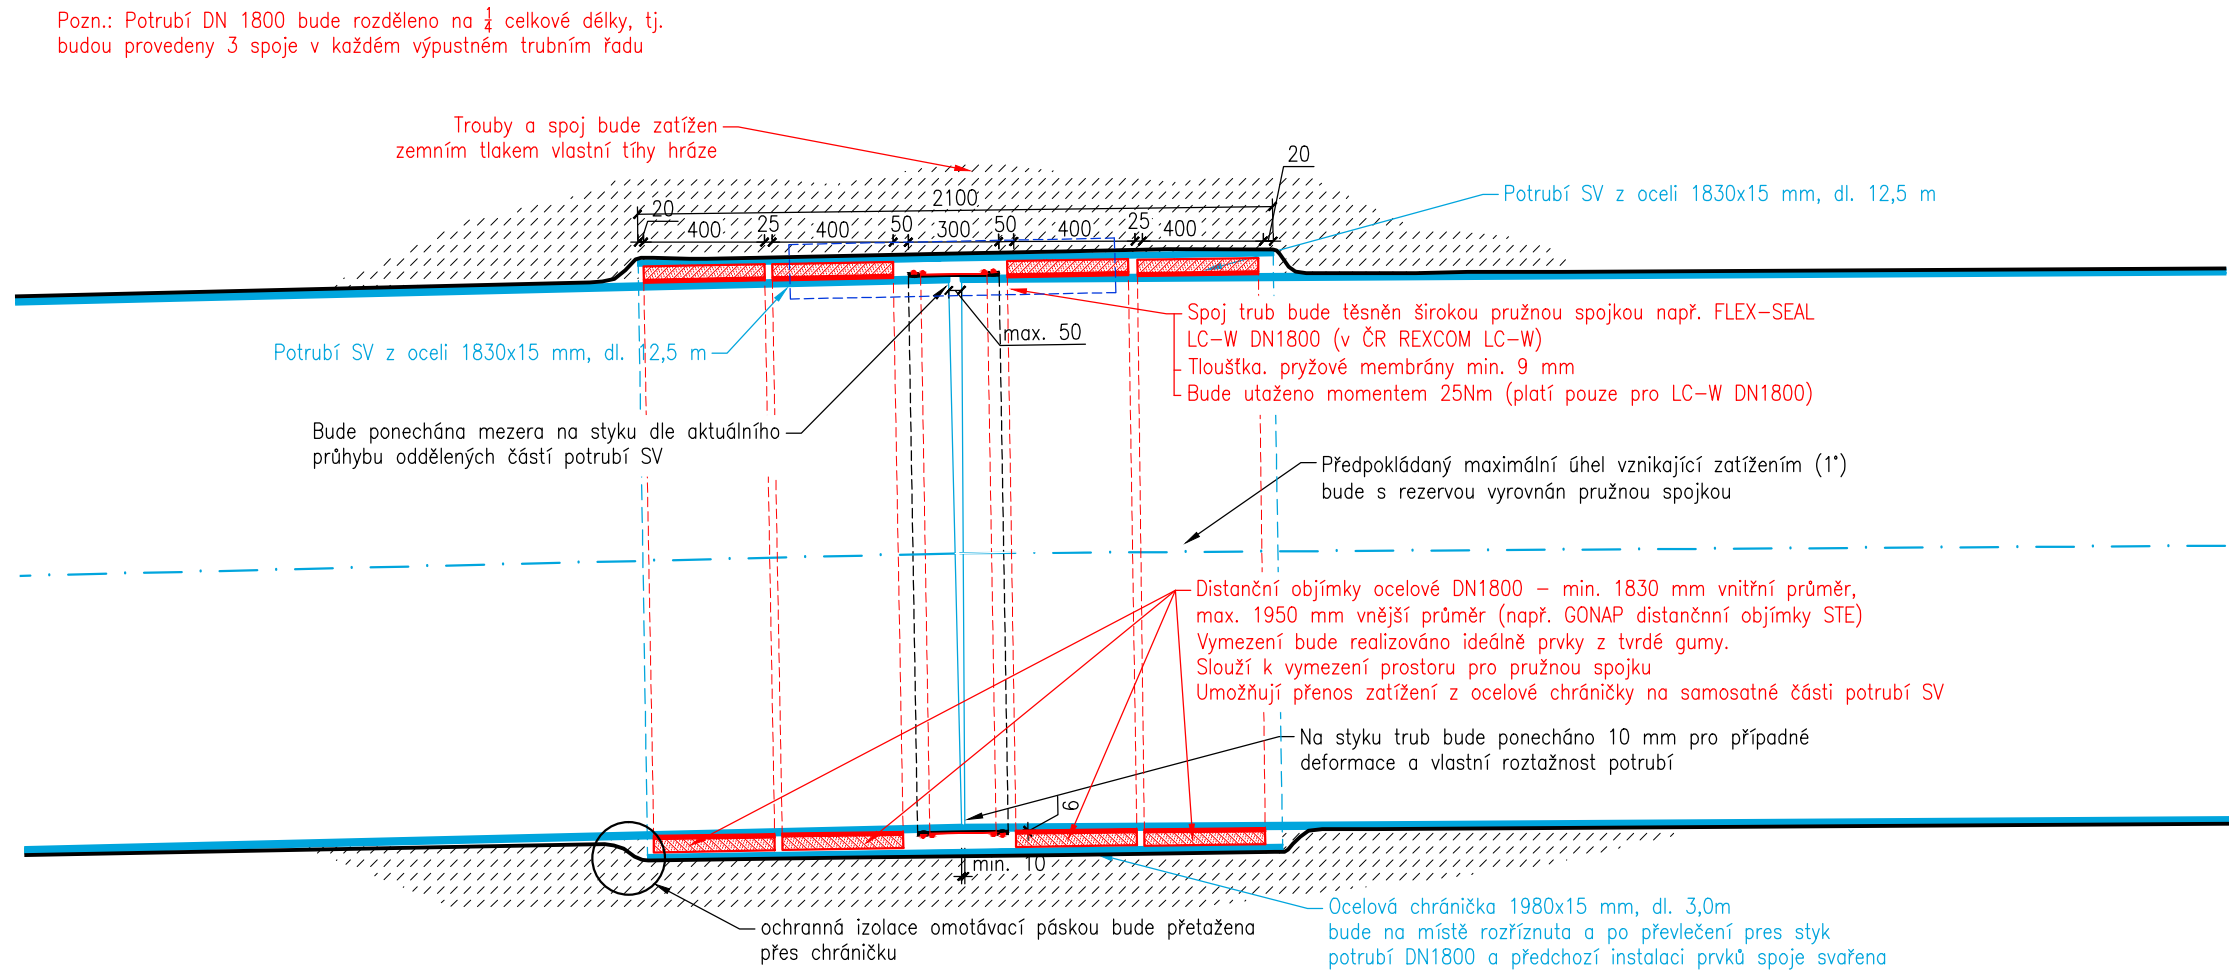


DISTANČNÍ OBJÍMKY OCELOVÉ (NAPŘ.: GONAP STE)



ŠIROKÁ PRUŽNÁ SPOJKA (NAPŘ.: FLEX-SEAL LC-W)



DETAIL TĚSNĚNÍ SPOJE
M 1:5

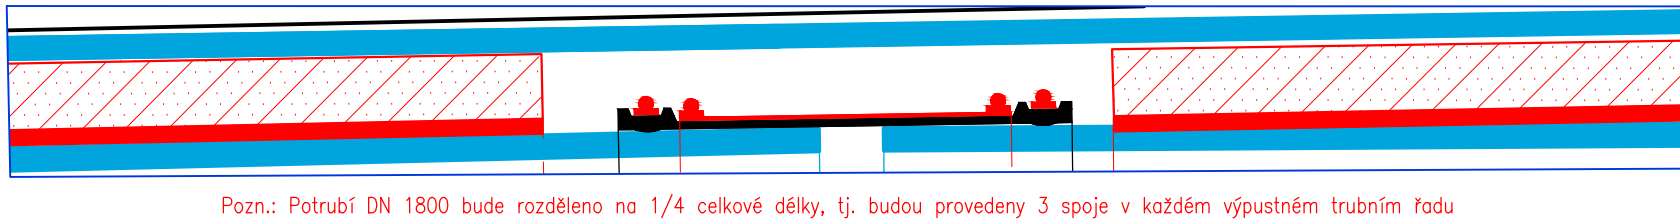

SNÍMAČ HLADINY BETONU
(NAPŘ.: CIS 1/3 Z - IP68)

Legenda - snímače hladin			
Č. snímače	Č. fáze	Výška vrstvy (mm)	
S.1.L - I.	S.1.P - I.	I.	295
S.1.L - II.	S.1.P - II.	II.	745
S.1.L - III.	S.1.P - III.	III.	1195
S.1.L - IV.	S.1.P - IV.	IV.	1645
S.2.L - I.	S.2.P - I.	I.	0 - 10
S.2.L - II.	S.2.P - II.	II.	450
S.2.L - III.	S.2.P - III.	III.	900
S.2.L - IV.	S.2.P - IV.	IV.	1350
S.2.L - V.	S.2.H - V.	V.	1800


Popis snímačů:
S.1.L - I. = Snímač 1, Levá strana potrubí, I. fáze zalévání
S.1.P - I. = Snímač 1, Pravá strana potrubí, I. fáze zalévání
S.2.H - V. = Snímač 2, Horní úroveň potrubí, V. fáze zalévání



HADICOVÁ SPOJKA (NAPŘ.: B75)



SPÍNACÍ RELÉ - DETEKCE HLADINY - INDIKACE LED

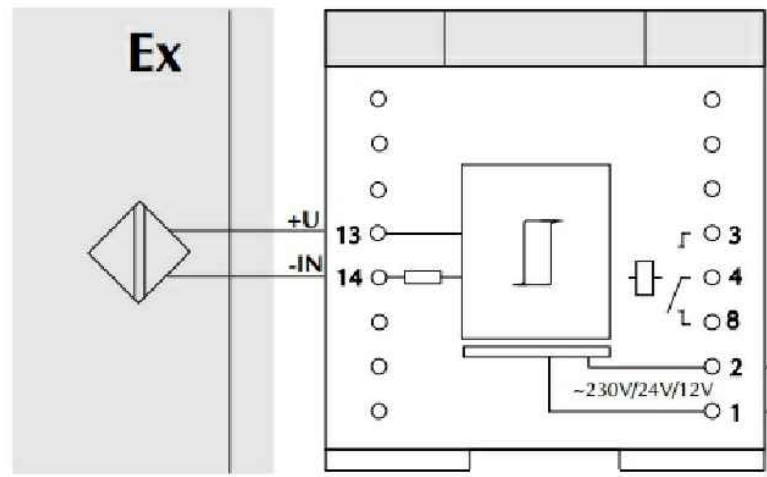


Poznámky:
– Relé (spínací zařízení) je možné napájet akumulátorovou baterií (DC 12/24 V) nebo ze sítě (AC 230 V)

Vhodné typy snímačů – kapacitní snímač hladiny:
– Snímač CIS 1 – plastové provedení, závit M20x1,5
– Snímač CIS 3Z – kovové provedení, závit M27x2


HG partner s.r.o. Smetanova 200, 250 82 Úvaly www.hgpartner.cz		Telefon: 246 082 015 777 161 198 e-mail: vrzak@hgpartner.cz	Paré č.:
Investor: Povodí Labe, státní podnik, Vлта Nejedlého 951, 500 03 Hradec Králové	Počet A4:	10	
Odpovědný projektant: Ing. Jaroslav Vrzák	Datum:	01/2017	
Vypracoval: Ing. Miroslav Staněk	Změna:	-	
Akce: Víšňová, Víska - výstavba suché nádrže na Krčelském potoce	Stupeň:	DPS	
Název části: DOKUMENTACE OBJEKTŮ	Č. zakázky:	H-16/028	
Příloha: SO 02 - VÝPUSTNÉ POTRUBÍ - ZALÉVÁNÍ MEZIKRUŽÍ	Část:	D	
	Měřítko: 1:25, 1:50	Č. přílohy: D.2.7.3	

SO 02 - PŘÍČNÉ ŘEZY - VÝPUSTNÉ POTRUBÍ - ZALÉVÁNÍ MEZIKRUŽÍ
M 1:20


VZOROVÝ ŘEZ

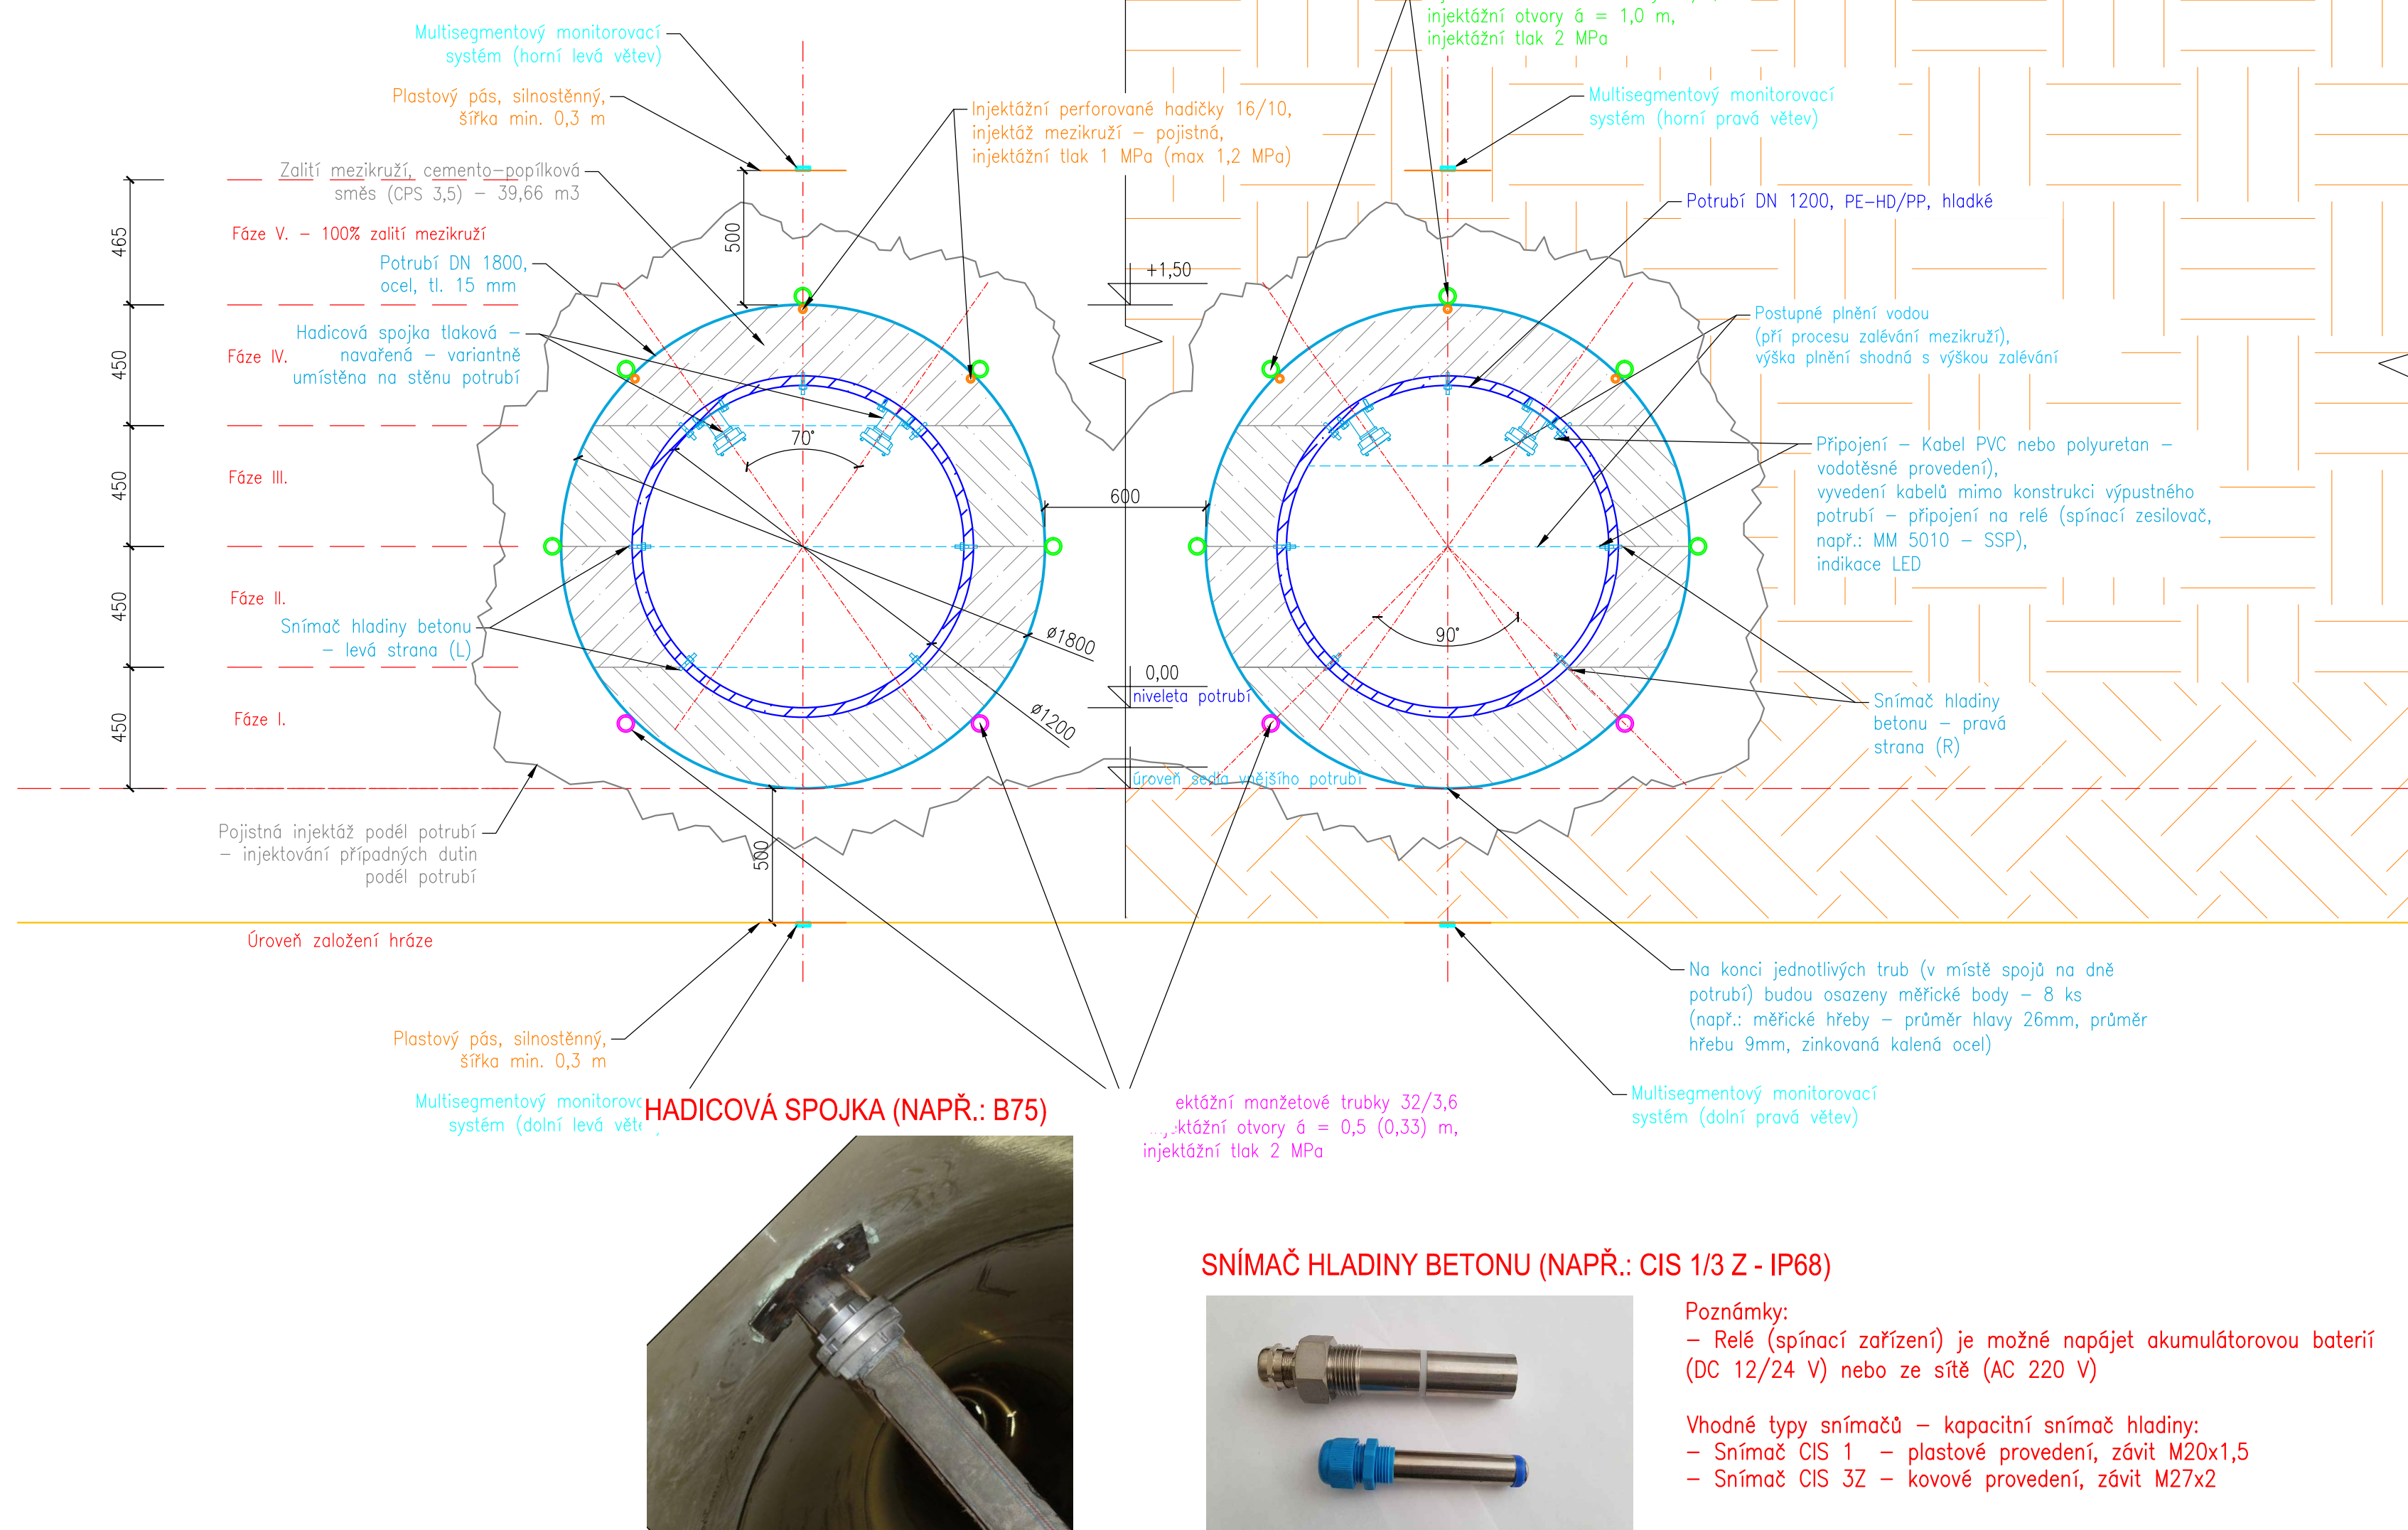


ŘEZ A - A

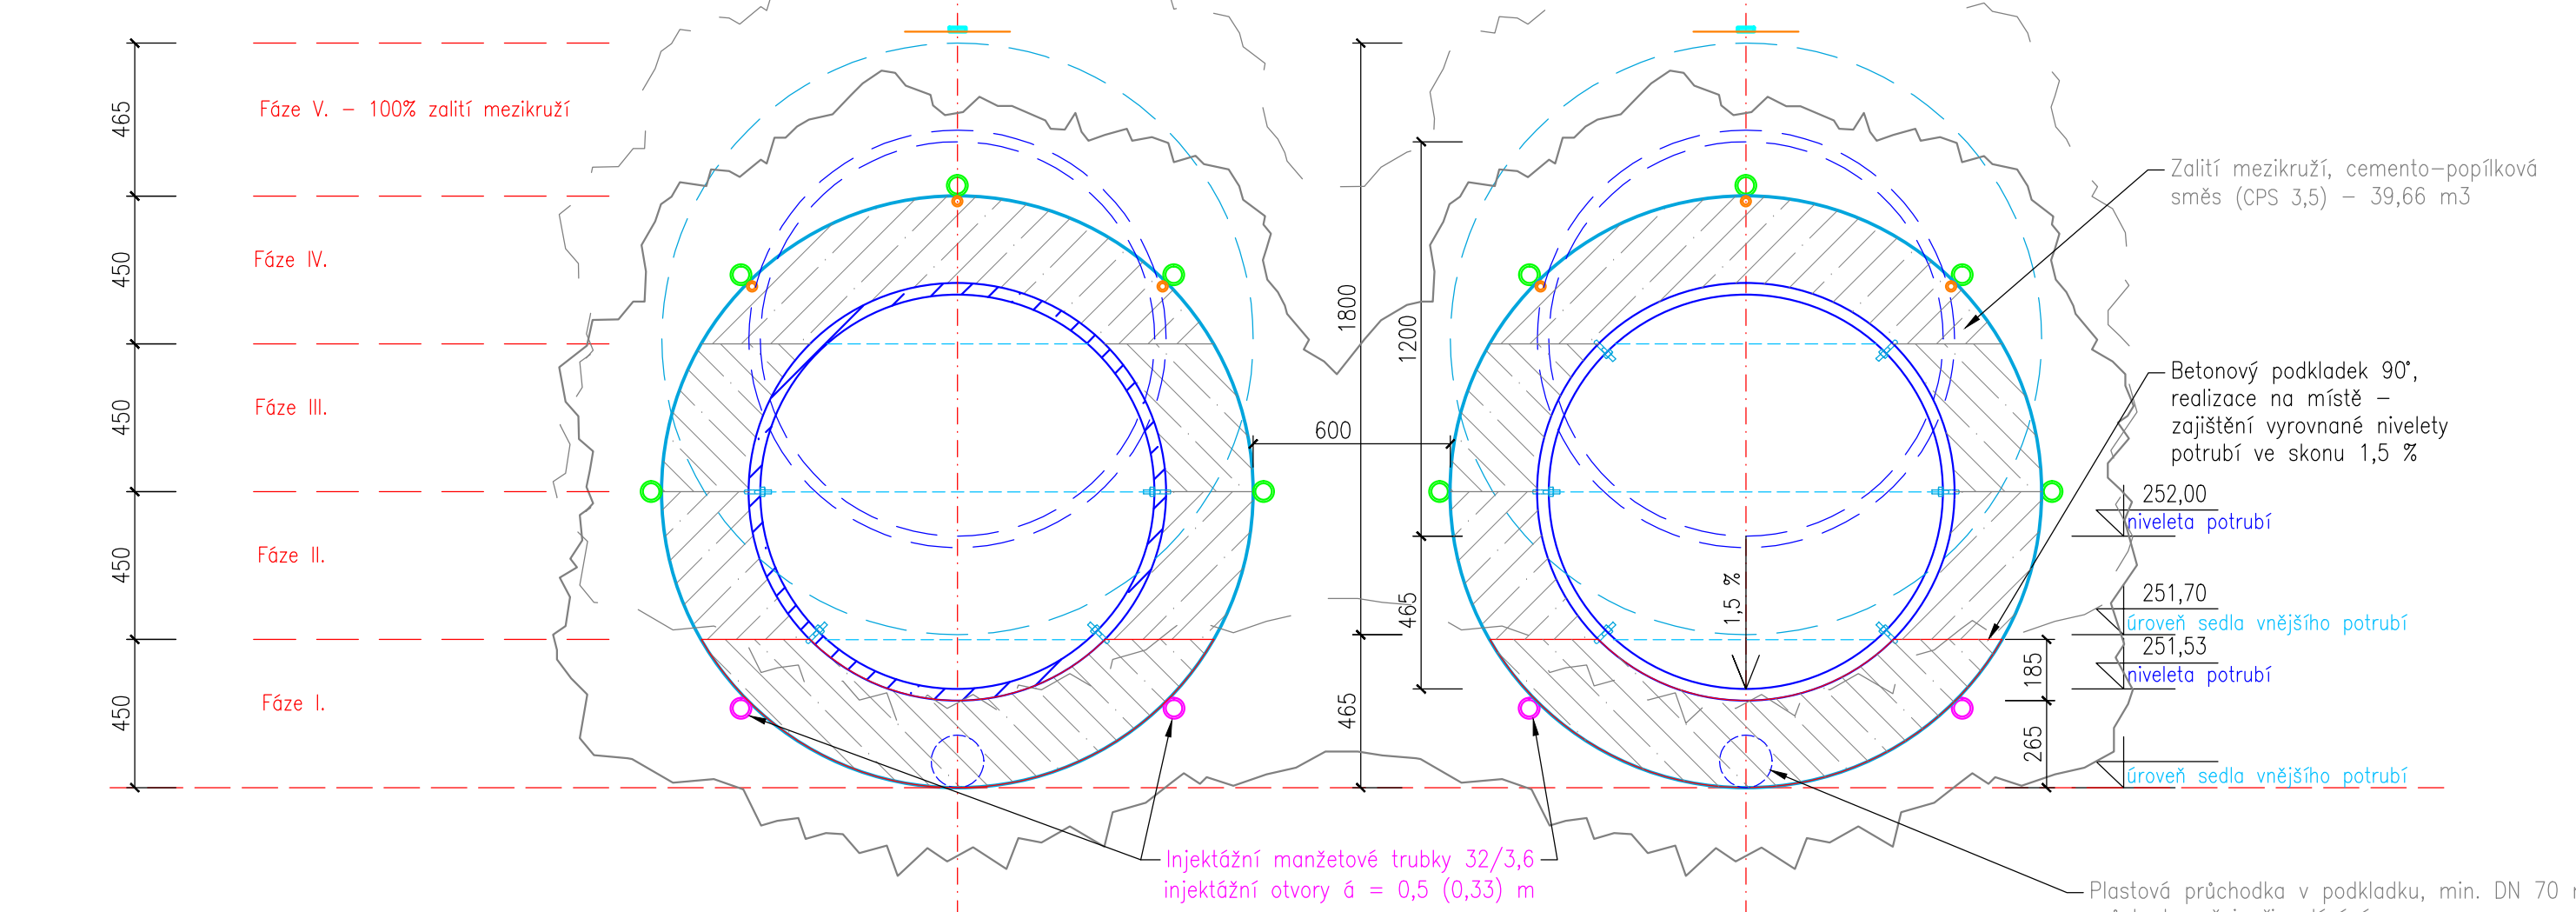

TĚSNICÍ CLONA - INJEKTÁŽ
ŘEZ B - B

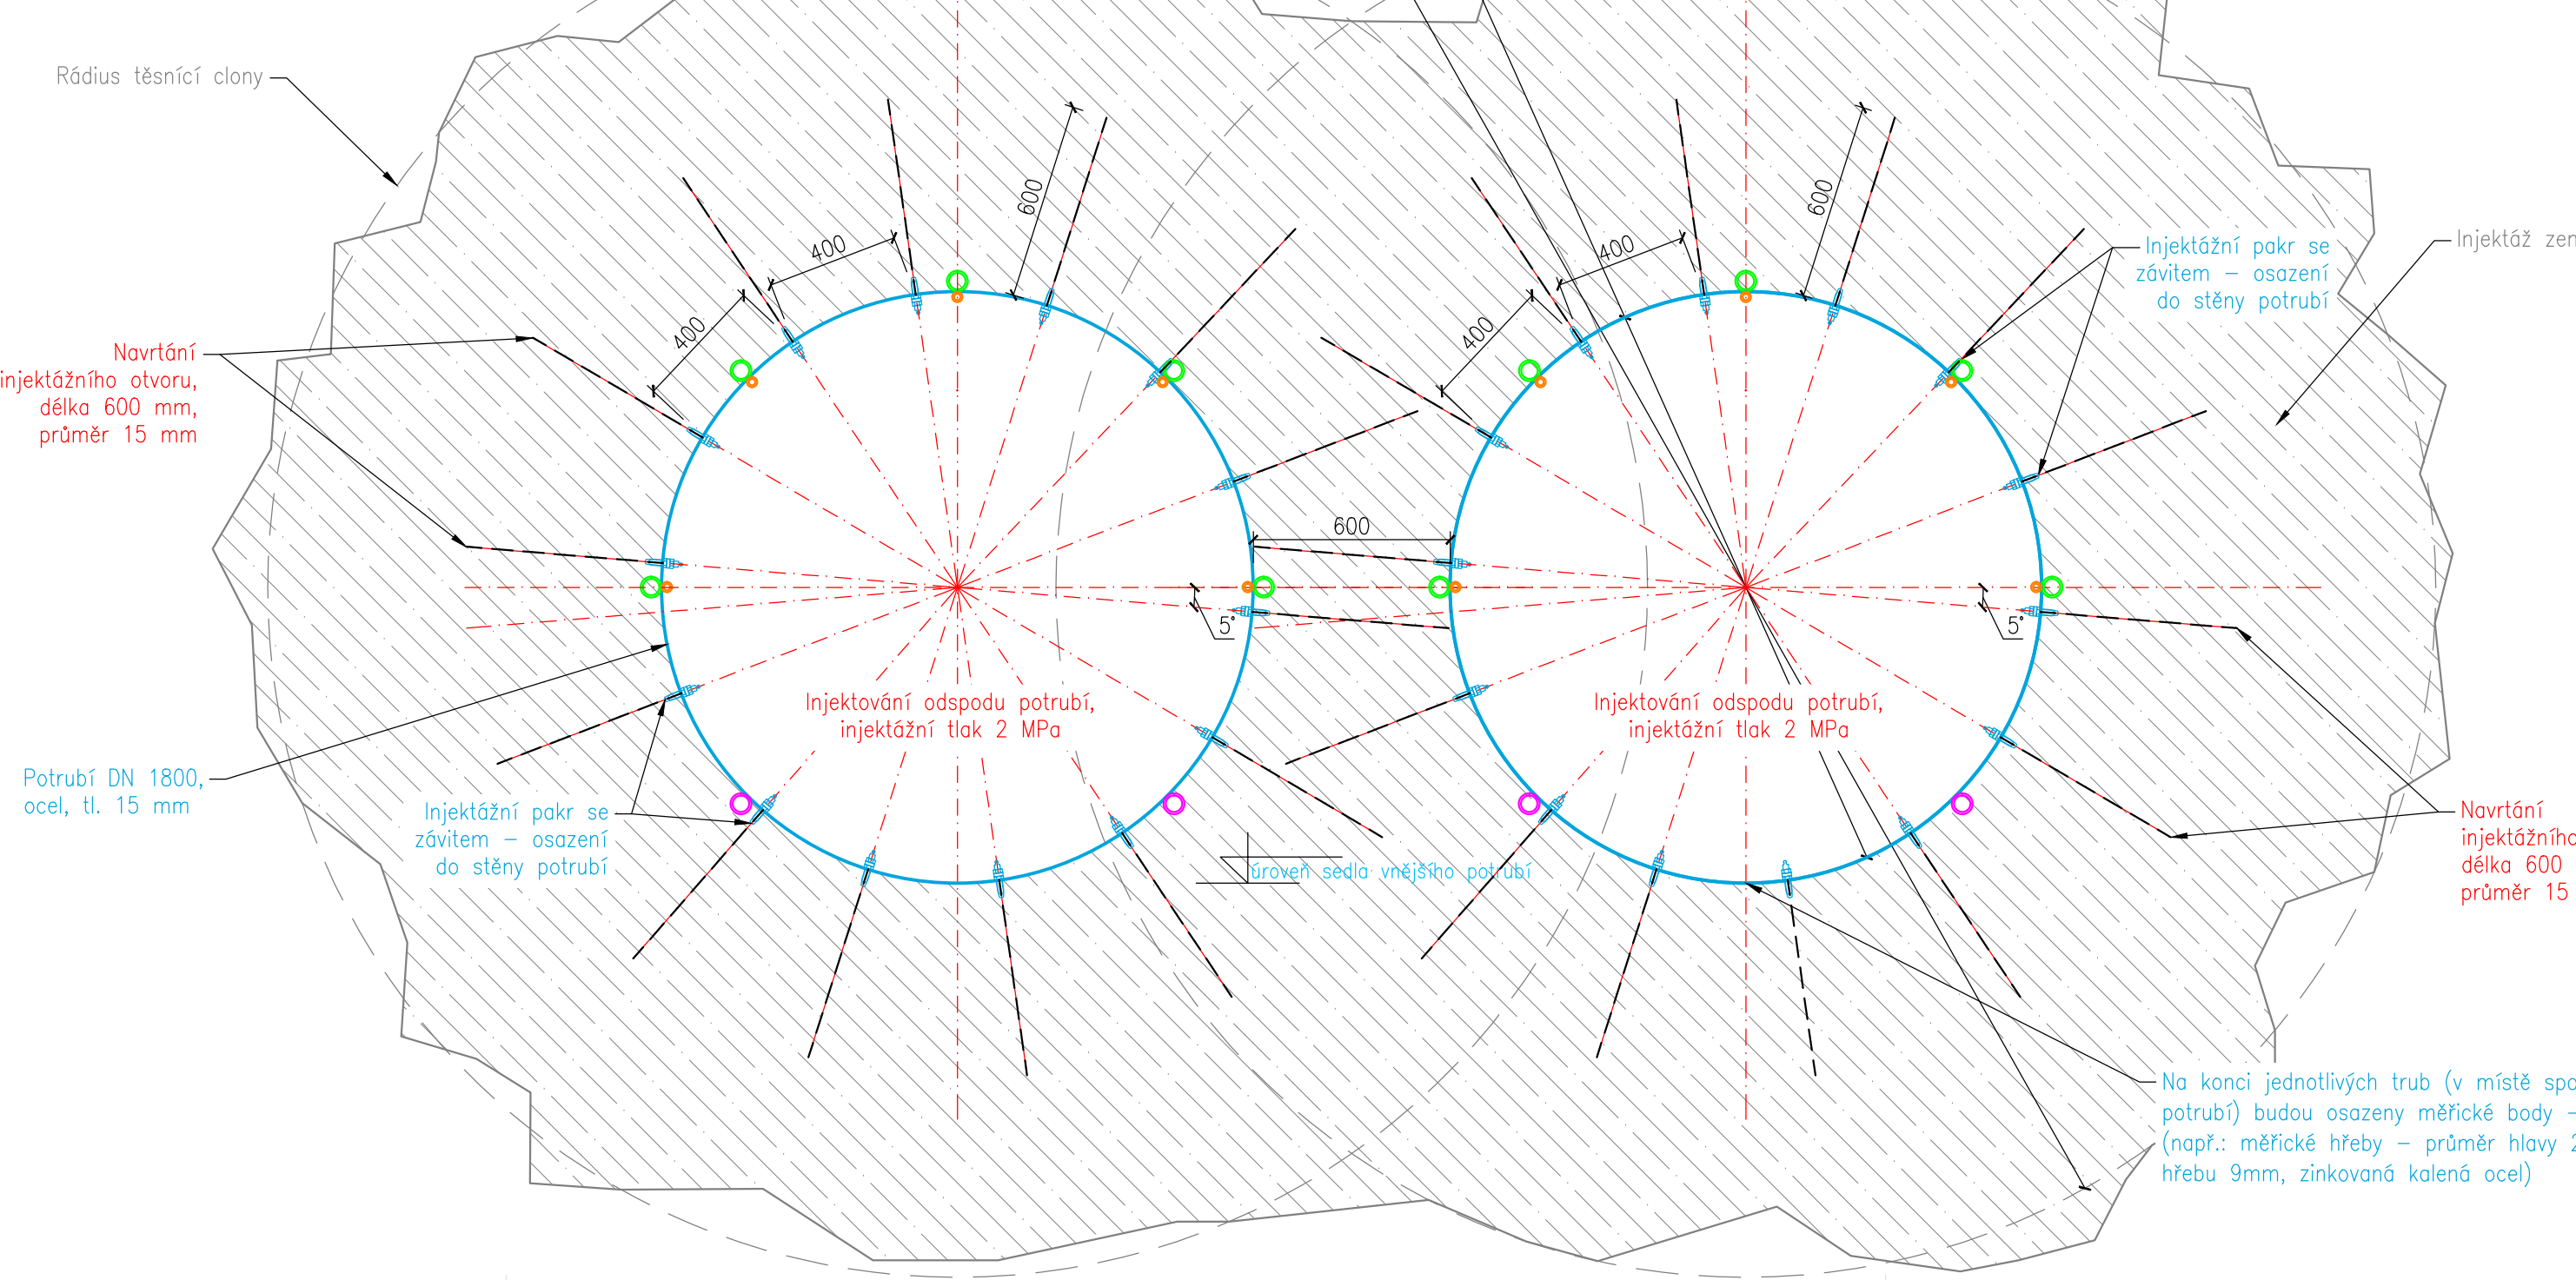


VÝPUSTNÉ POTRUBÍ
- POHLED

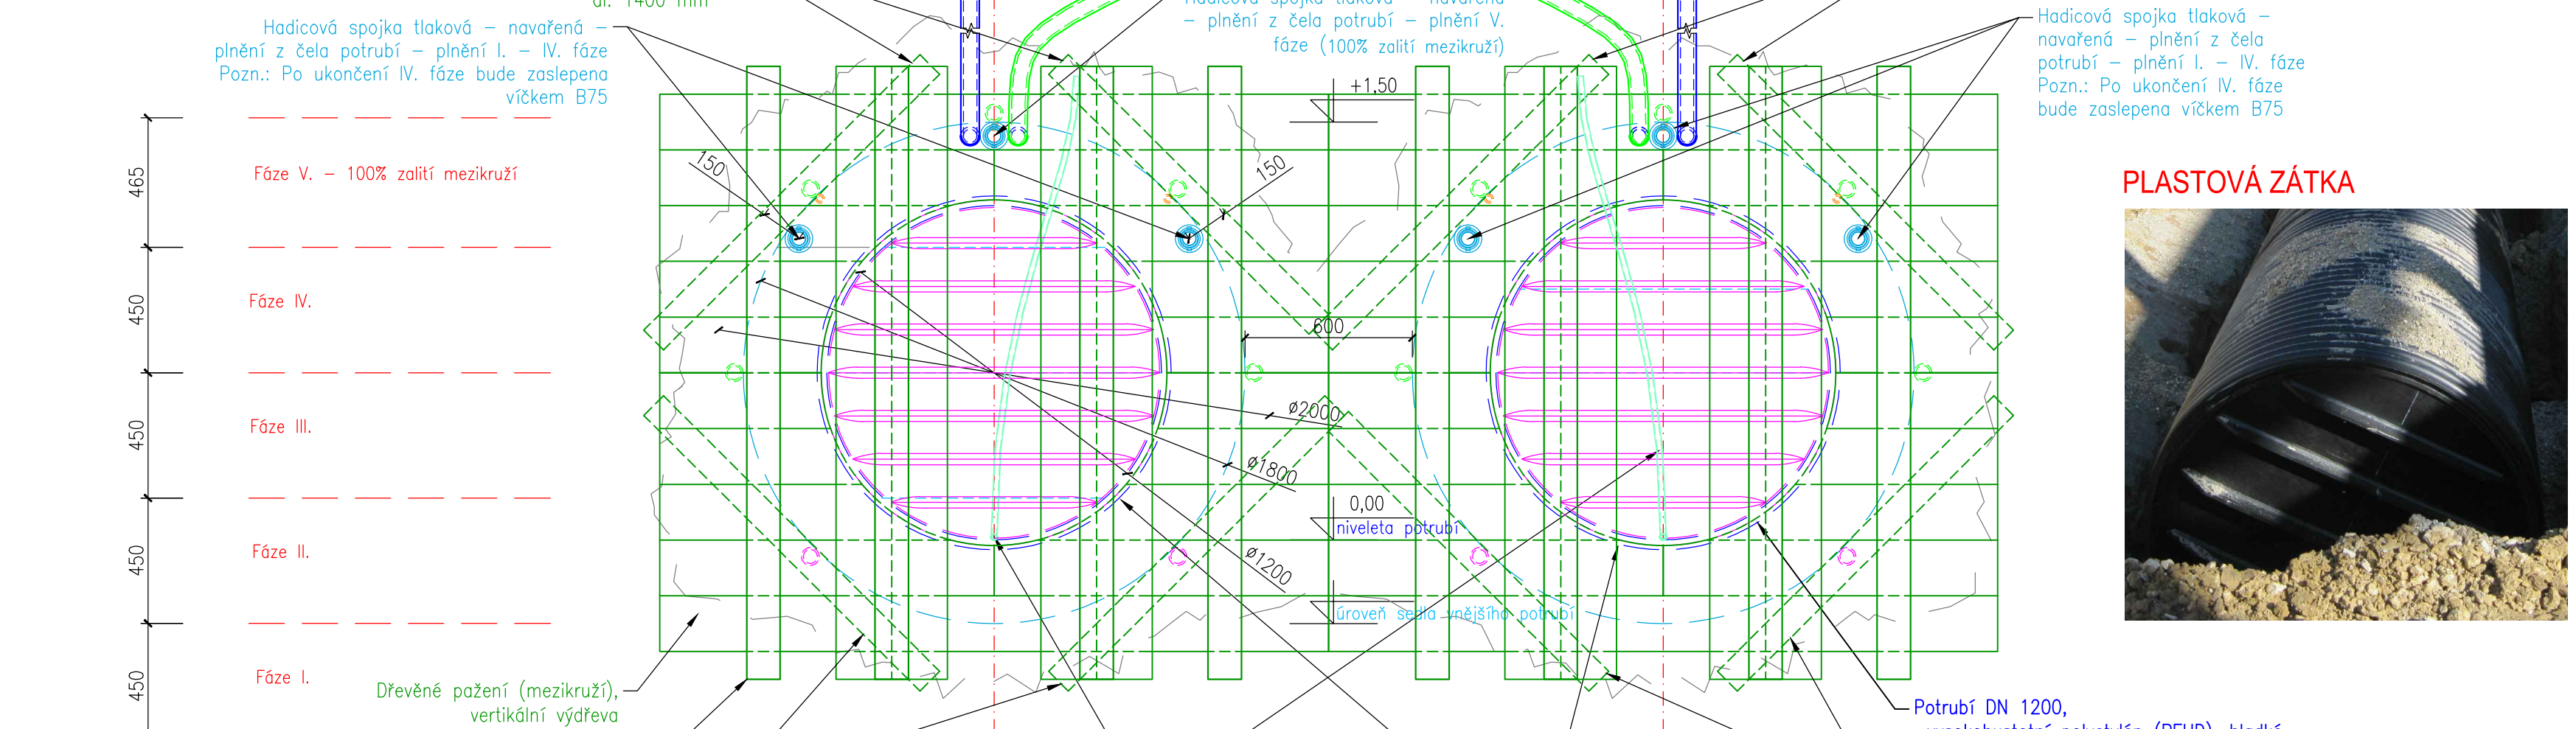

PLASTOVÁ ZÁTKA



PAŽENÍ A ROZEPŘEN
- VZOROVÝ PŘÍČNÝ ŘEZ

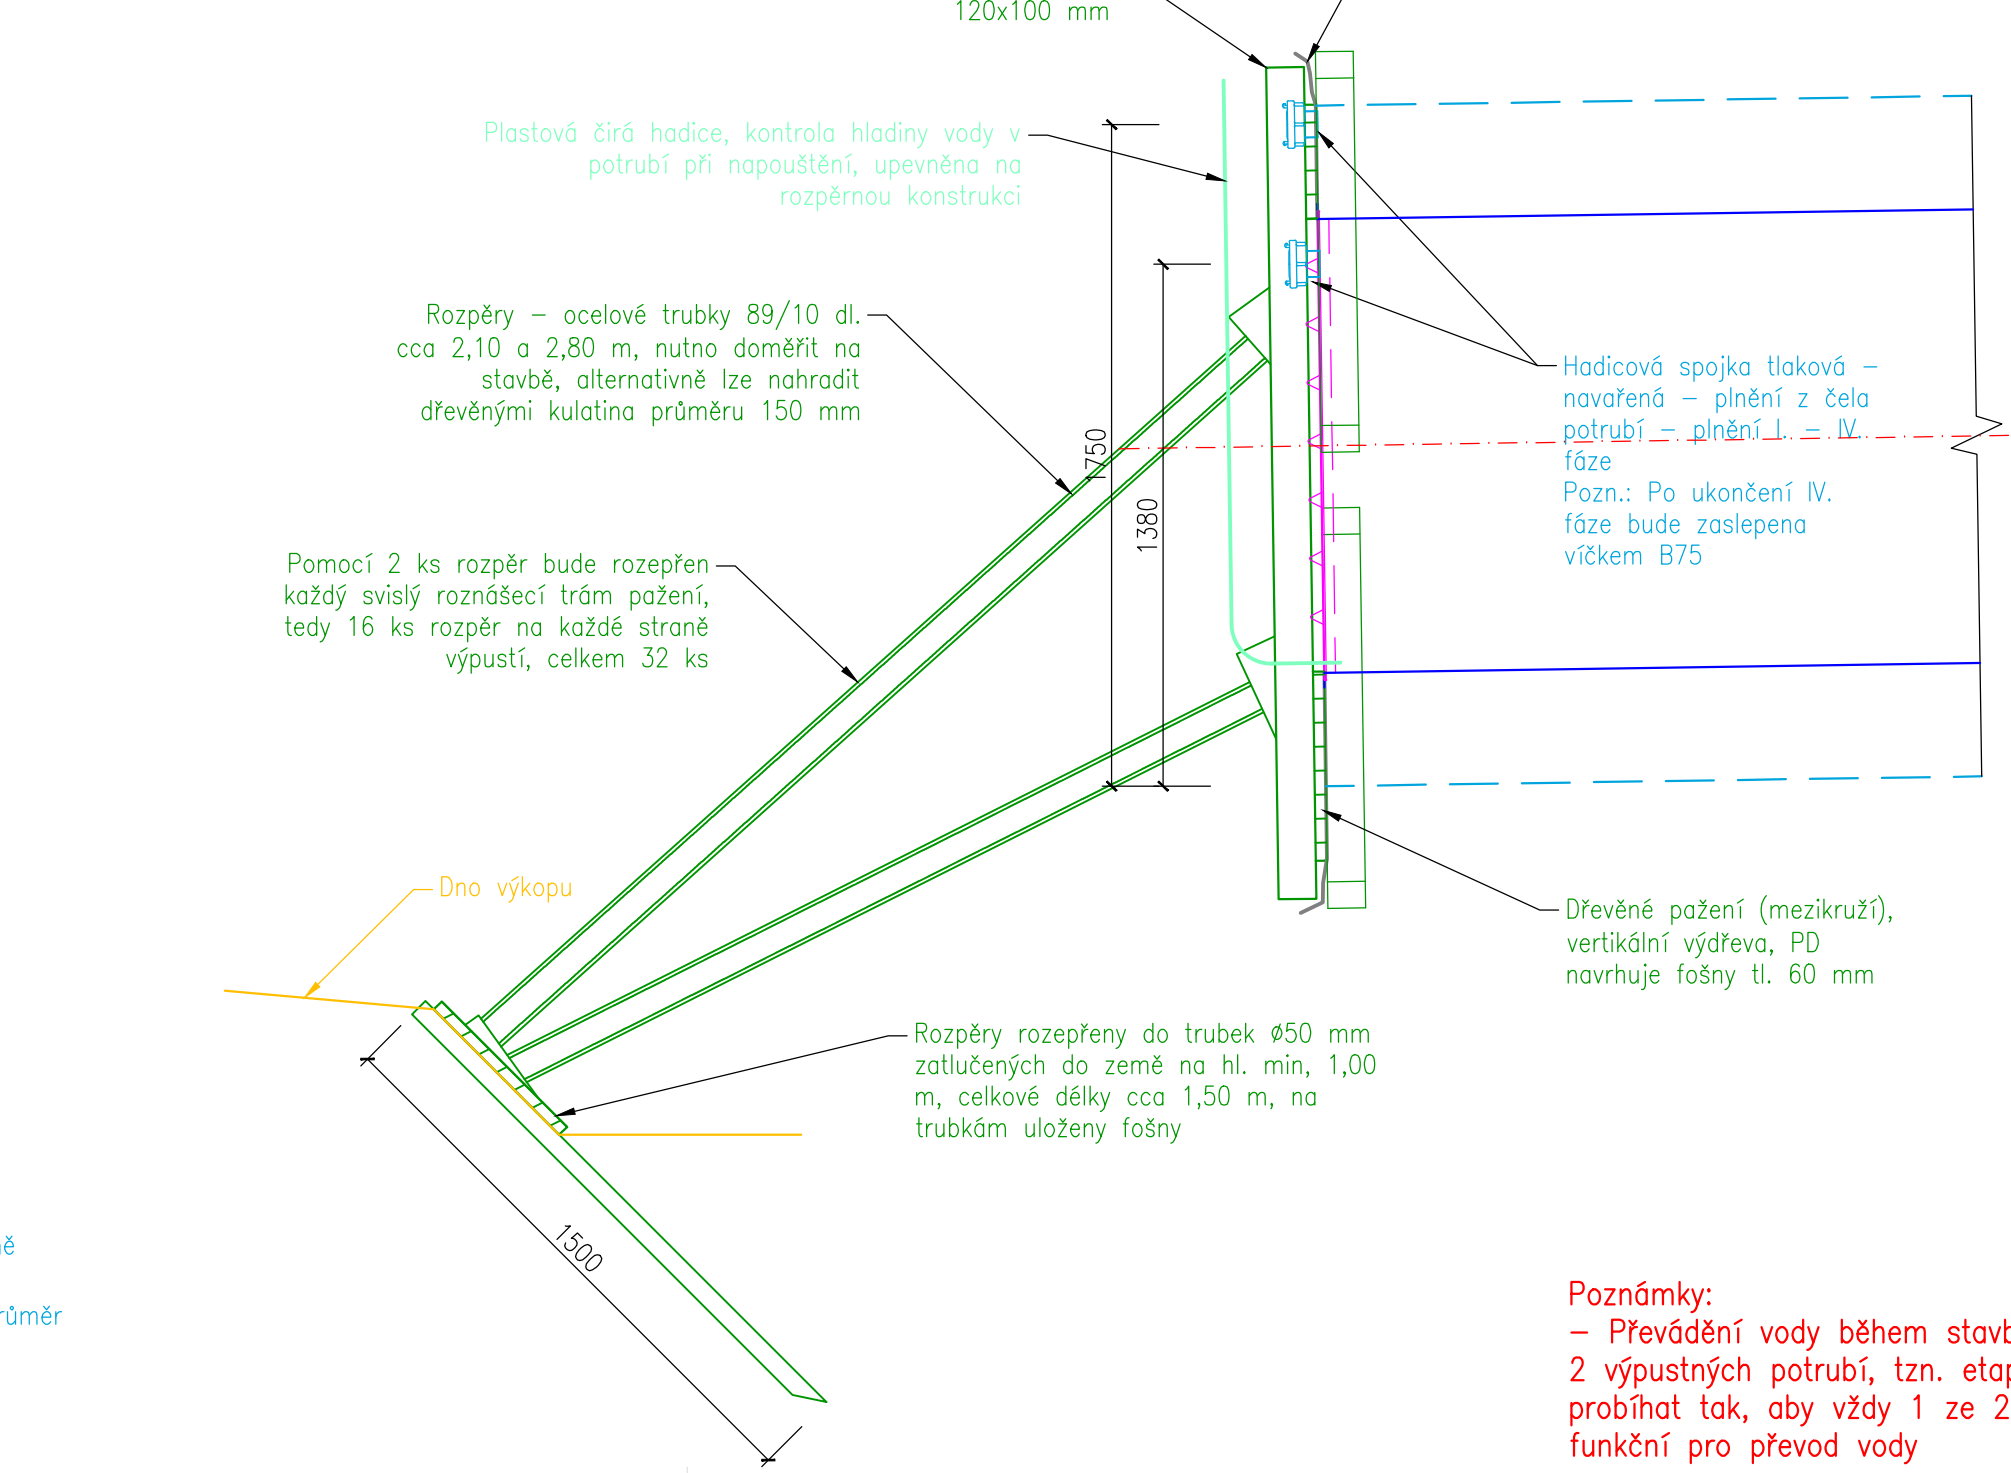

		HG partner s.r.o. Smetanova 200, 250 82 Úvaly www.hgpartner.cz		Telefon: 246 082 015 777 161 198 e-mail: vzrak@hgpartner.cz		Paré č.:		
Investor: Povodí Labe, státní podnik, Vltava Nejedlého 951, 500 03 Hradec Králové						Počet A4:	14	
Odpovědný projektant:		Ing. Jaroslav Vrzák		Datum:		01/2017		
Vypracoval:		Ing. Miroslav Staněk		Změna:		-		
Akce:		Višňová, Viska - výstavba suché nádrže na Krčelském potoce				Stupeň:		DPS
						Č. zakázky:		H-16/028
Název části:		DOKUMENTACE OBJEKTŮ				Část:		D
Příloha:		SO 02 - VÝPUSTNÉ POTRUBÍ - ZALÉVÁNÍ MEZIKRUŽÍ				Měřítko:		D.2.7.4
						1:20		