
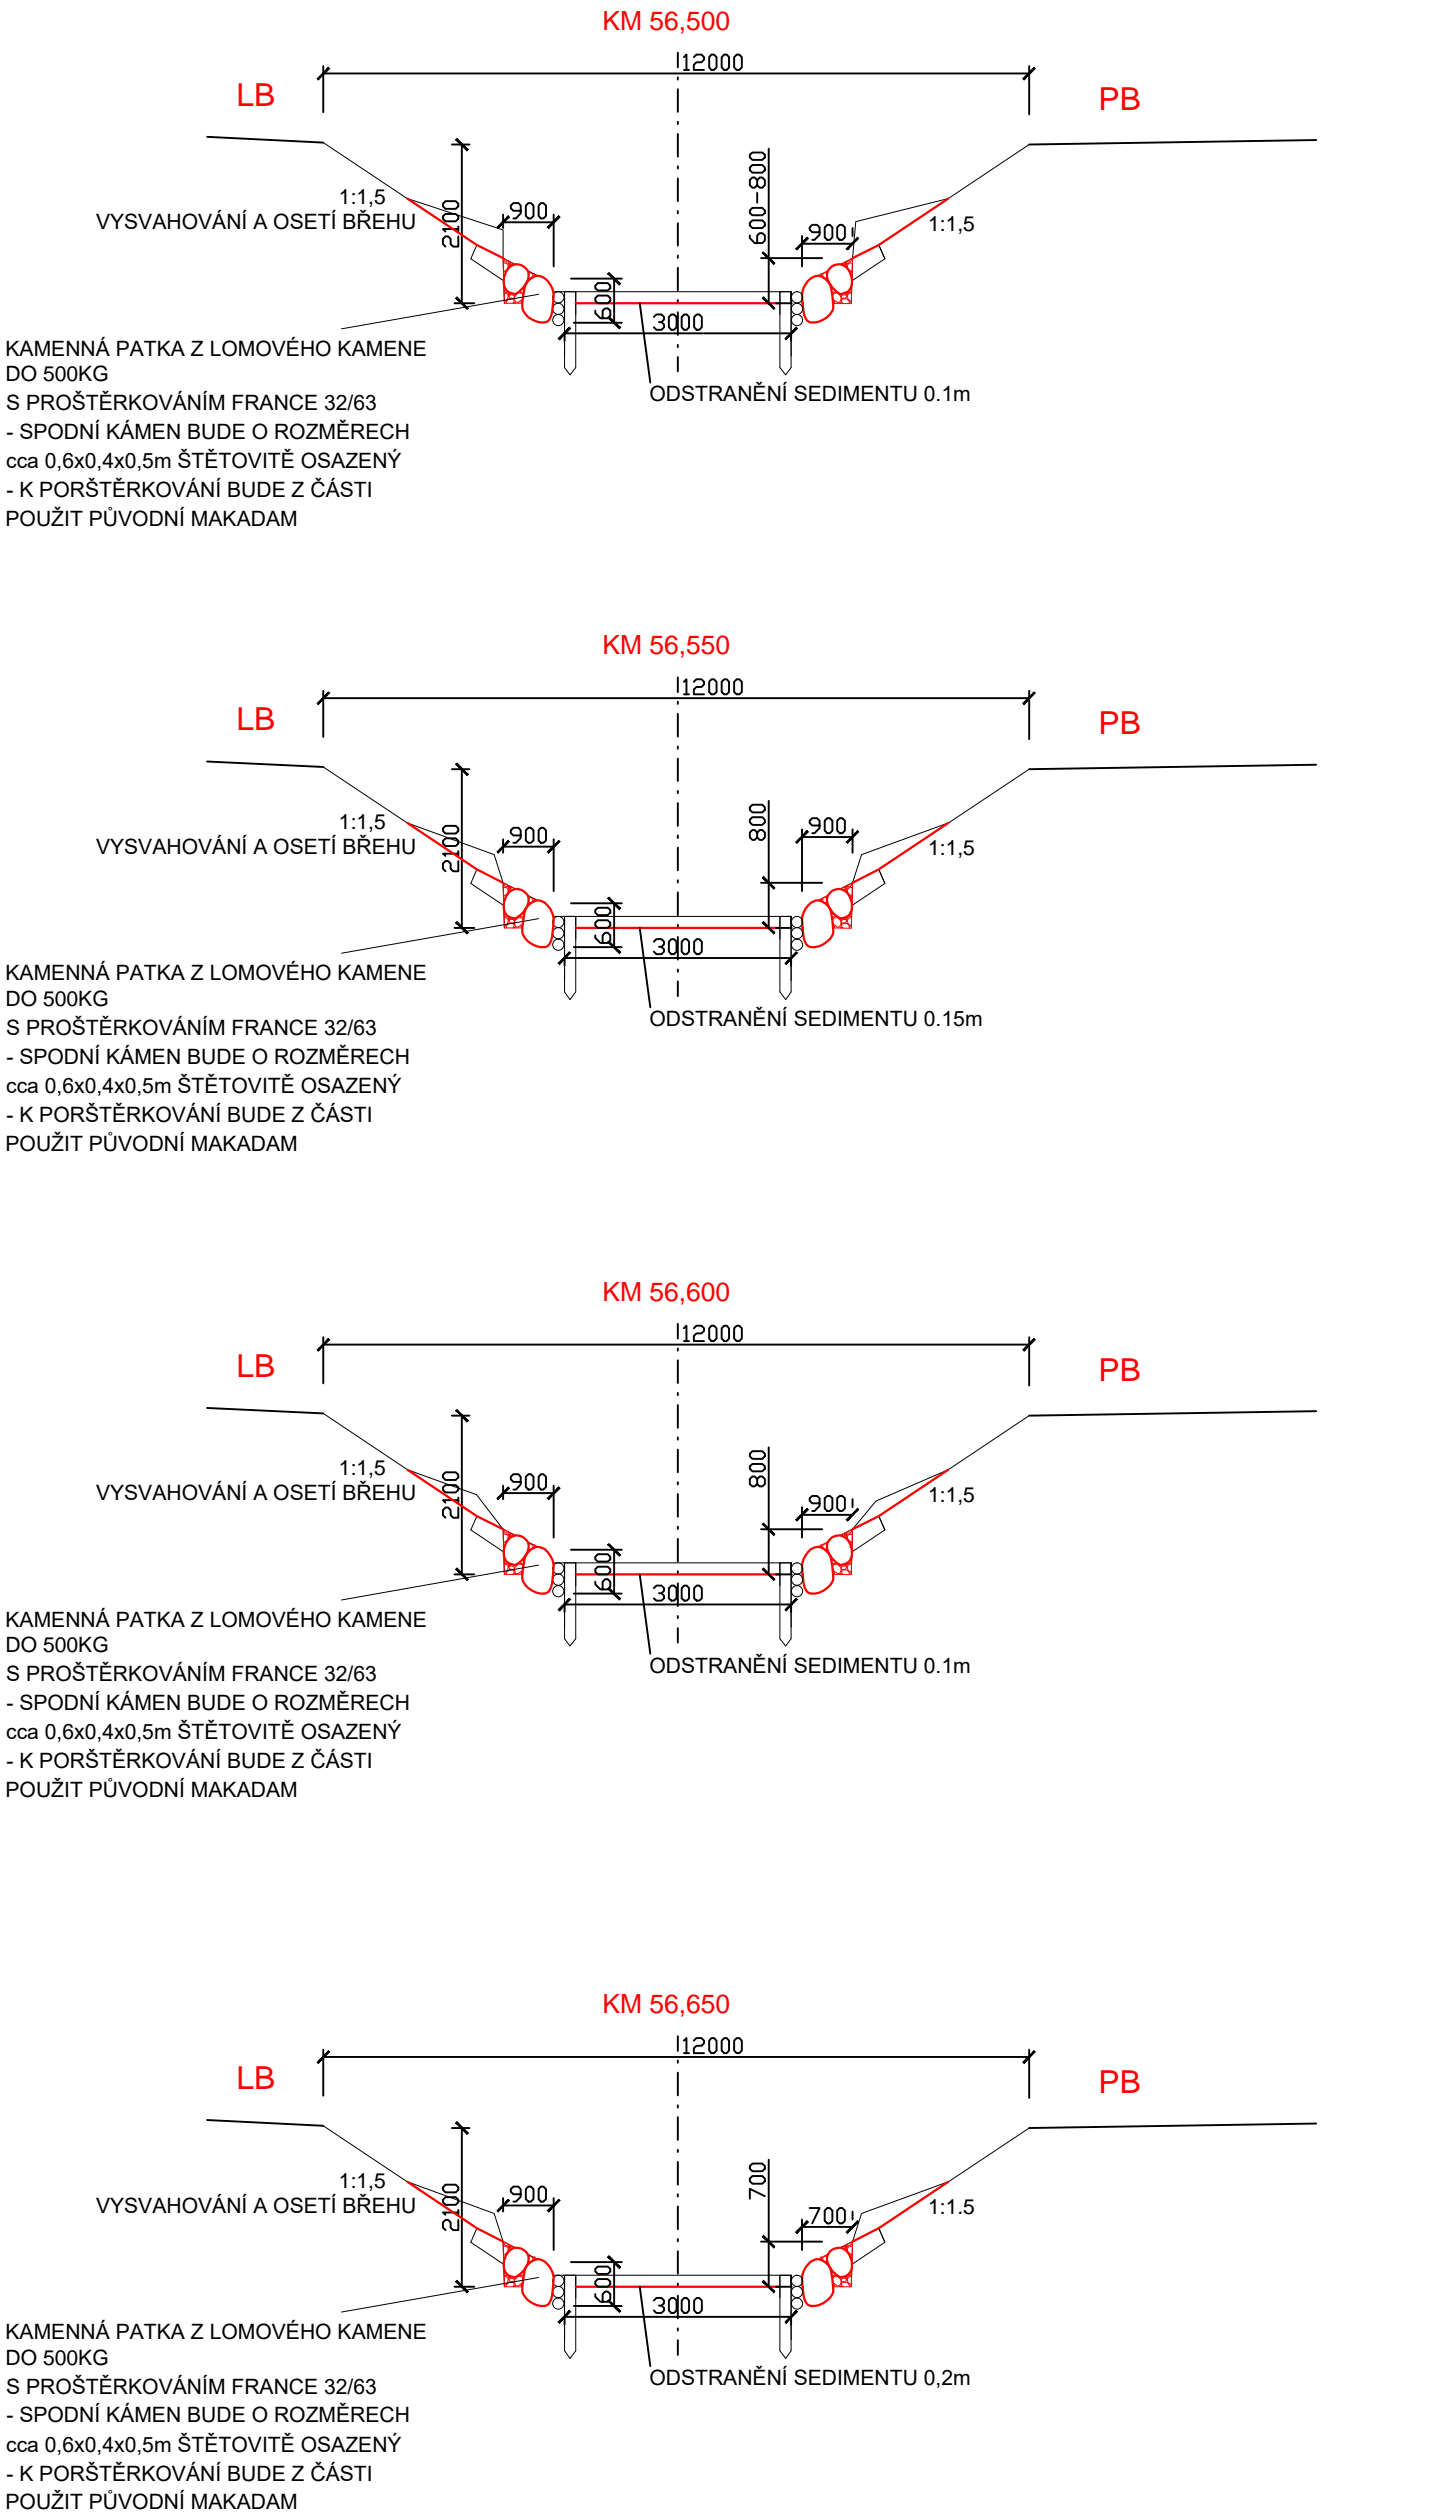


PŘÍČNÉ ŘEZY KORYTA
M 1:100

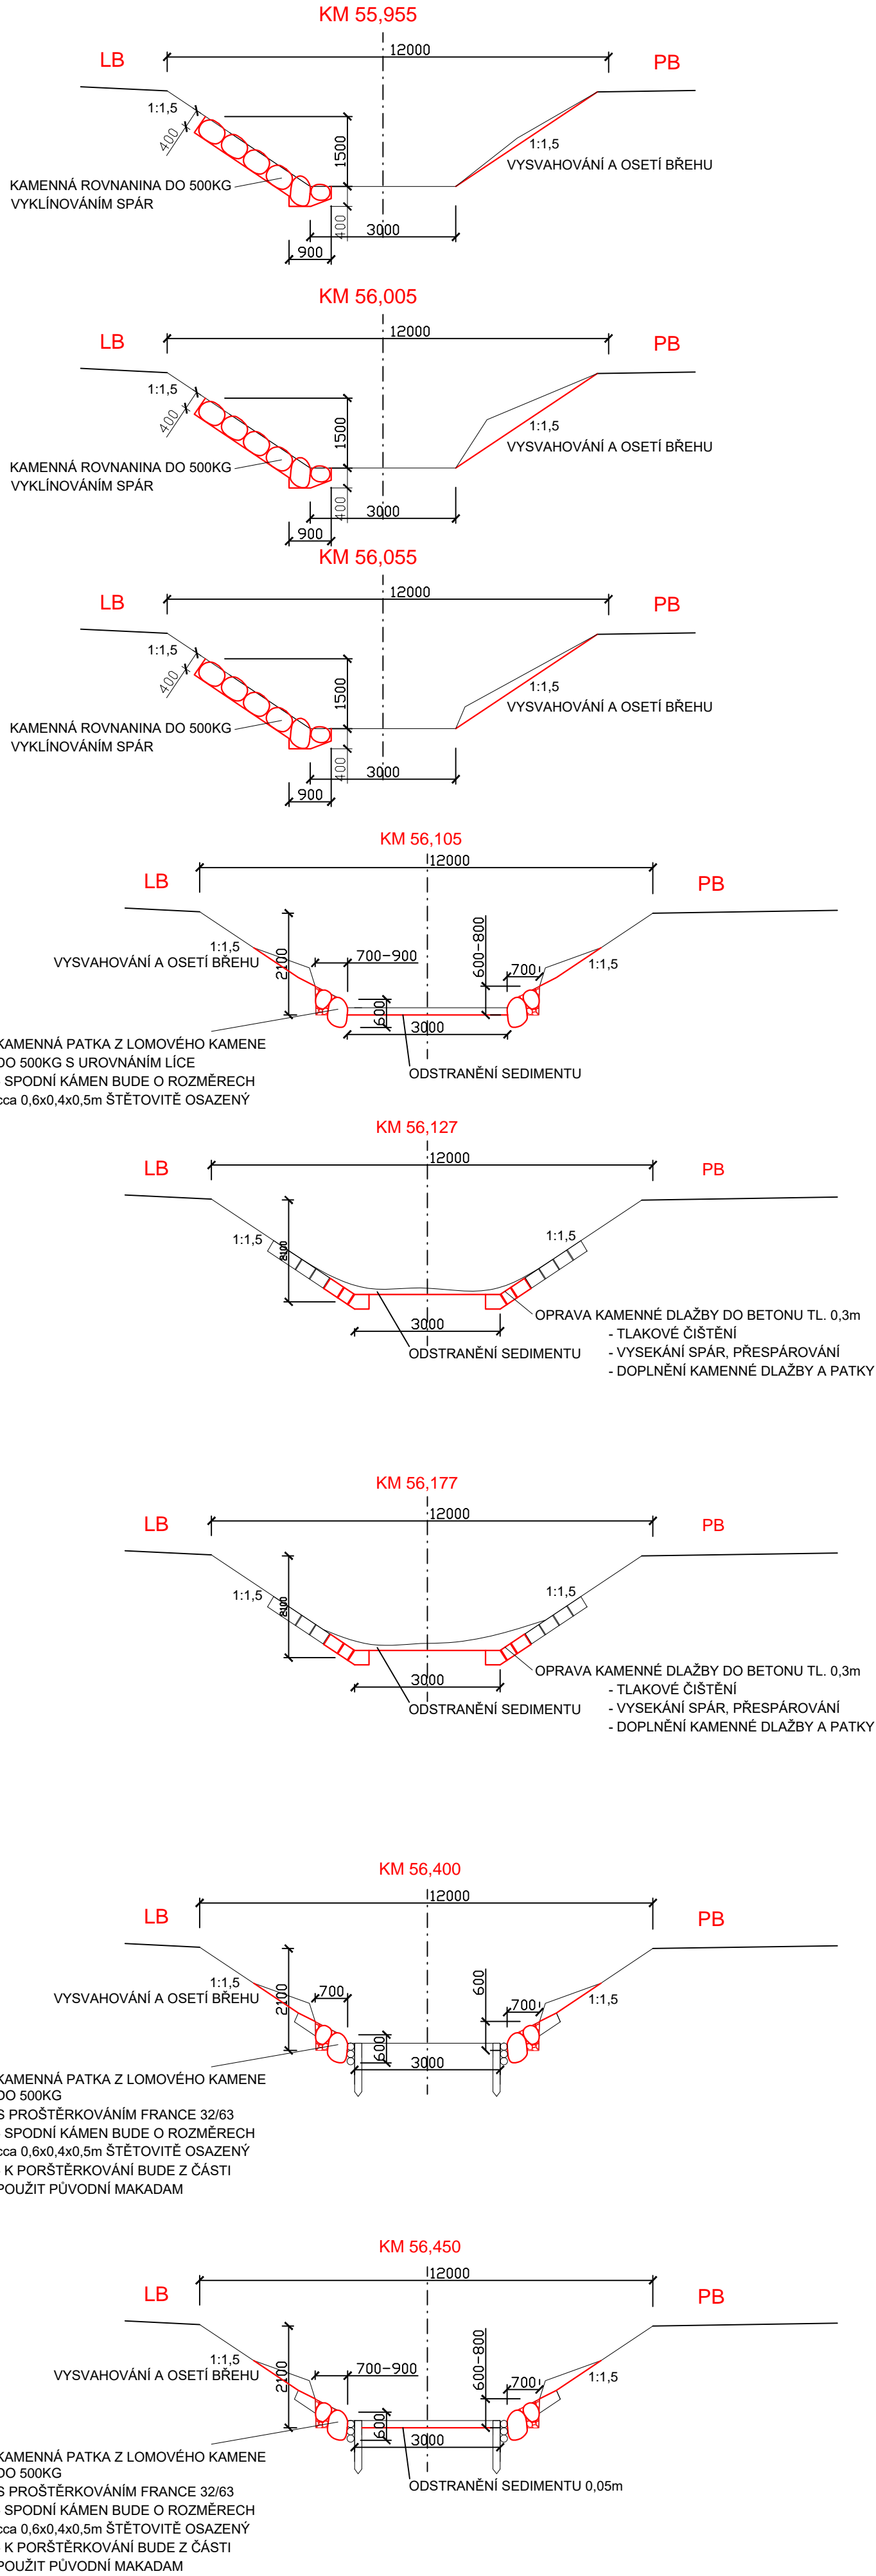

NÁVRH OPRAV:

STAVEBNÍ OBJEKT	km	OPEVNĚNÍ			Sediment m3	Kácení
		dno	PB	LB		
SO-01	55,700-55,800	původní	původní opevnění	původní opevnění	10	180m2 křovin, kácení stromů v profilu koryta 8ks
SO-01	55,800-55,900	původní	původní opevnění	původní opevnění	0	bez kácení
SO-01	55,900-55,955	původní	původní opevnění	původní opevnění	0	bez kácení
SO-01	55,955-56,062	původní	bez opevnění, vysahování	kamenná rovnanina z LK do 500kg	95	bez kácení
SO-01	56,068-56,127	původní	kamenná patka z LK do 500kg	kamenná patka z LK do 500kg	25	80m2 křovin
SO-02	56,127-56,180	původní	oprava kamenné dlažby do betonu	oprava kamenné dlažby do betonu	28	60m2 křovin
SO-03	56,355-56,360	původní	původní	oprava kamenné dlažby	5	bez kácení
SO-03	56,365-56,650	původní	kamenná patka z LK do 500kg	kamenná patka z LK do 500kg	170	30m2 křovin, přesázení ovocných stromů 14ks, kácení stromů v profilu koryta 7ks
SO-03	56,650-56,665	původní	vysahování	vysahování	15	90m2 křovin, přesázení ovocných stromů 16ks, kácení stromů v profilu koryta 6ks
SO-03	56,655-56,670	balvanitý skluz	původní	původní	20	bez kácení

KAT. ÚZEMÍ:	BOHUSLAVICE U KYJOVA	VZD INVEST s.r.o. Kpt.Nálepky 2332, Pardubice, 530 02 Projektová a investiční činnost	
OKRES:	HODONÍN		
KRAJ:	KYJOVKA		
INVESTOR:	Povodí Moravy. s.p.		
AKCE:	Kyjovka Bohuslavice – oprava koryta (55,710 – 56,670)	PROJEKTANT	Ing. Šíroký
		VED.PROJEKTANT	Ing. Dvořák
		STUPEŇ	DSP
		MĚŘITKO	1:100
		DATUM	12/2013
OBSAH:	PŘÍČNÉ ŘEZY KORYTA	PŘÍLOHA Č.	D2