


KATASTRÁLNÍ MAPA 1:2 000

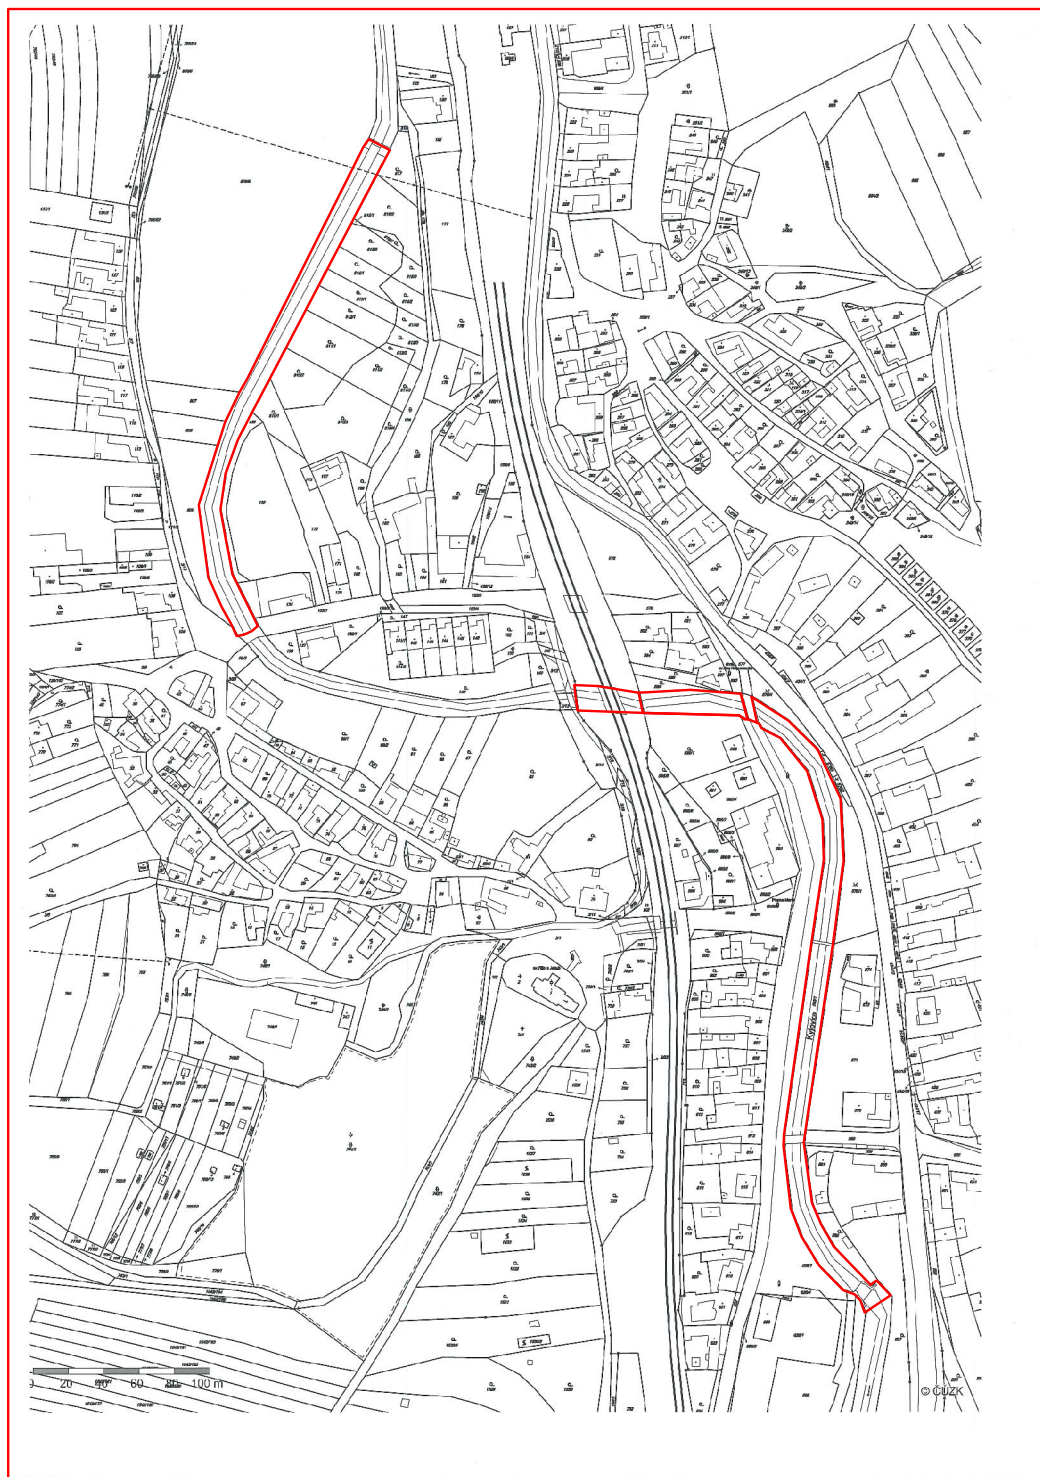

KAT. ÚZEMÍ:	BOHUSLAVICE U KYJOVA	VZD INVEST s.r.o.	
OKRES:	HODONÍN	Kpt. Nálepký 2532,	
KRAJ:	JIHOMORAVSKÝ	Pardubice, 530 02	
INVESTOR:	Povodí Moravy, s.p.	Projektová a investiční činnost	
AKCE:	Kyjovka Bohuslavice – oprava koryta (55,710 – 56,670)	PROJEKTANT	Ing. Široký
		VED. PROJEKTANT	Ing. Dvořák
		STUPĚN	DSP
		MĚŘITKO	1:2 000
OBSAH:	KATASTRÁLNÍ MAPA	DATUM	12/2013
		PŘÍLOHA Č.	C3