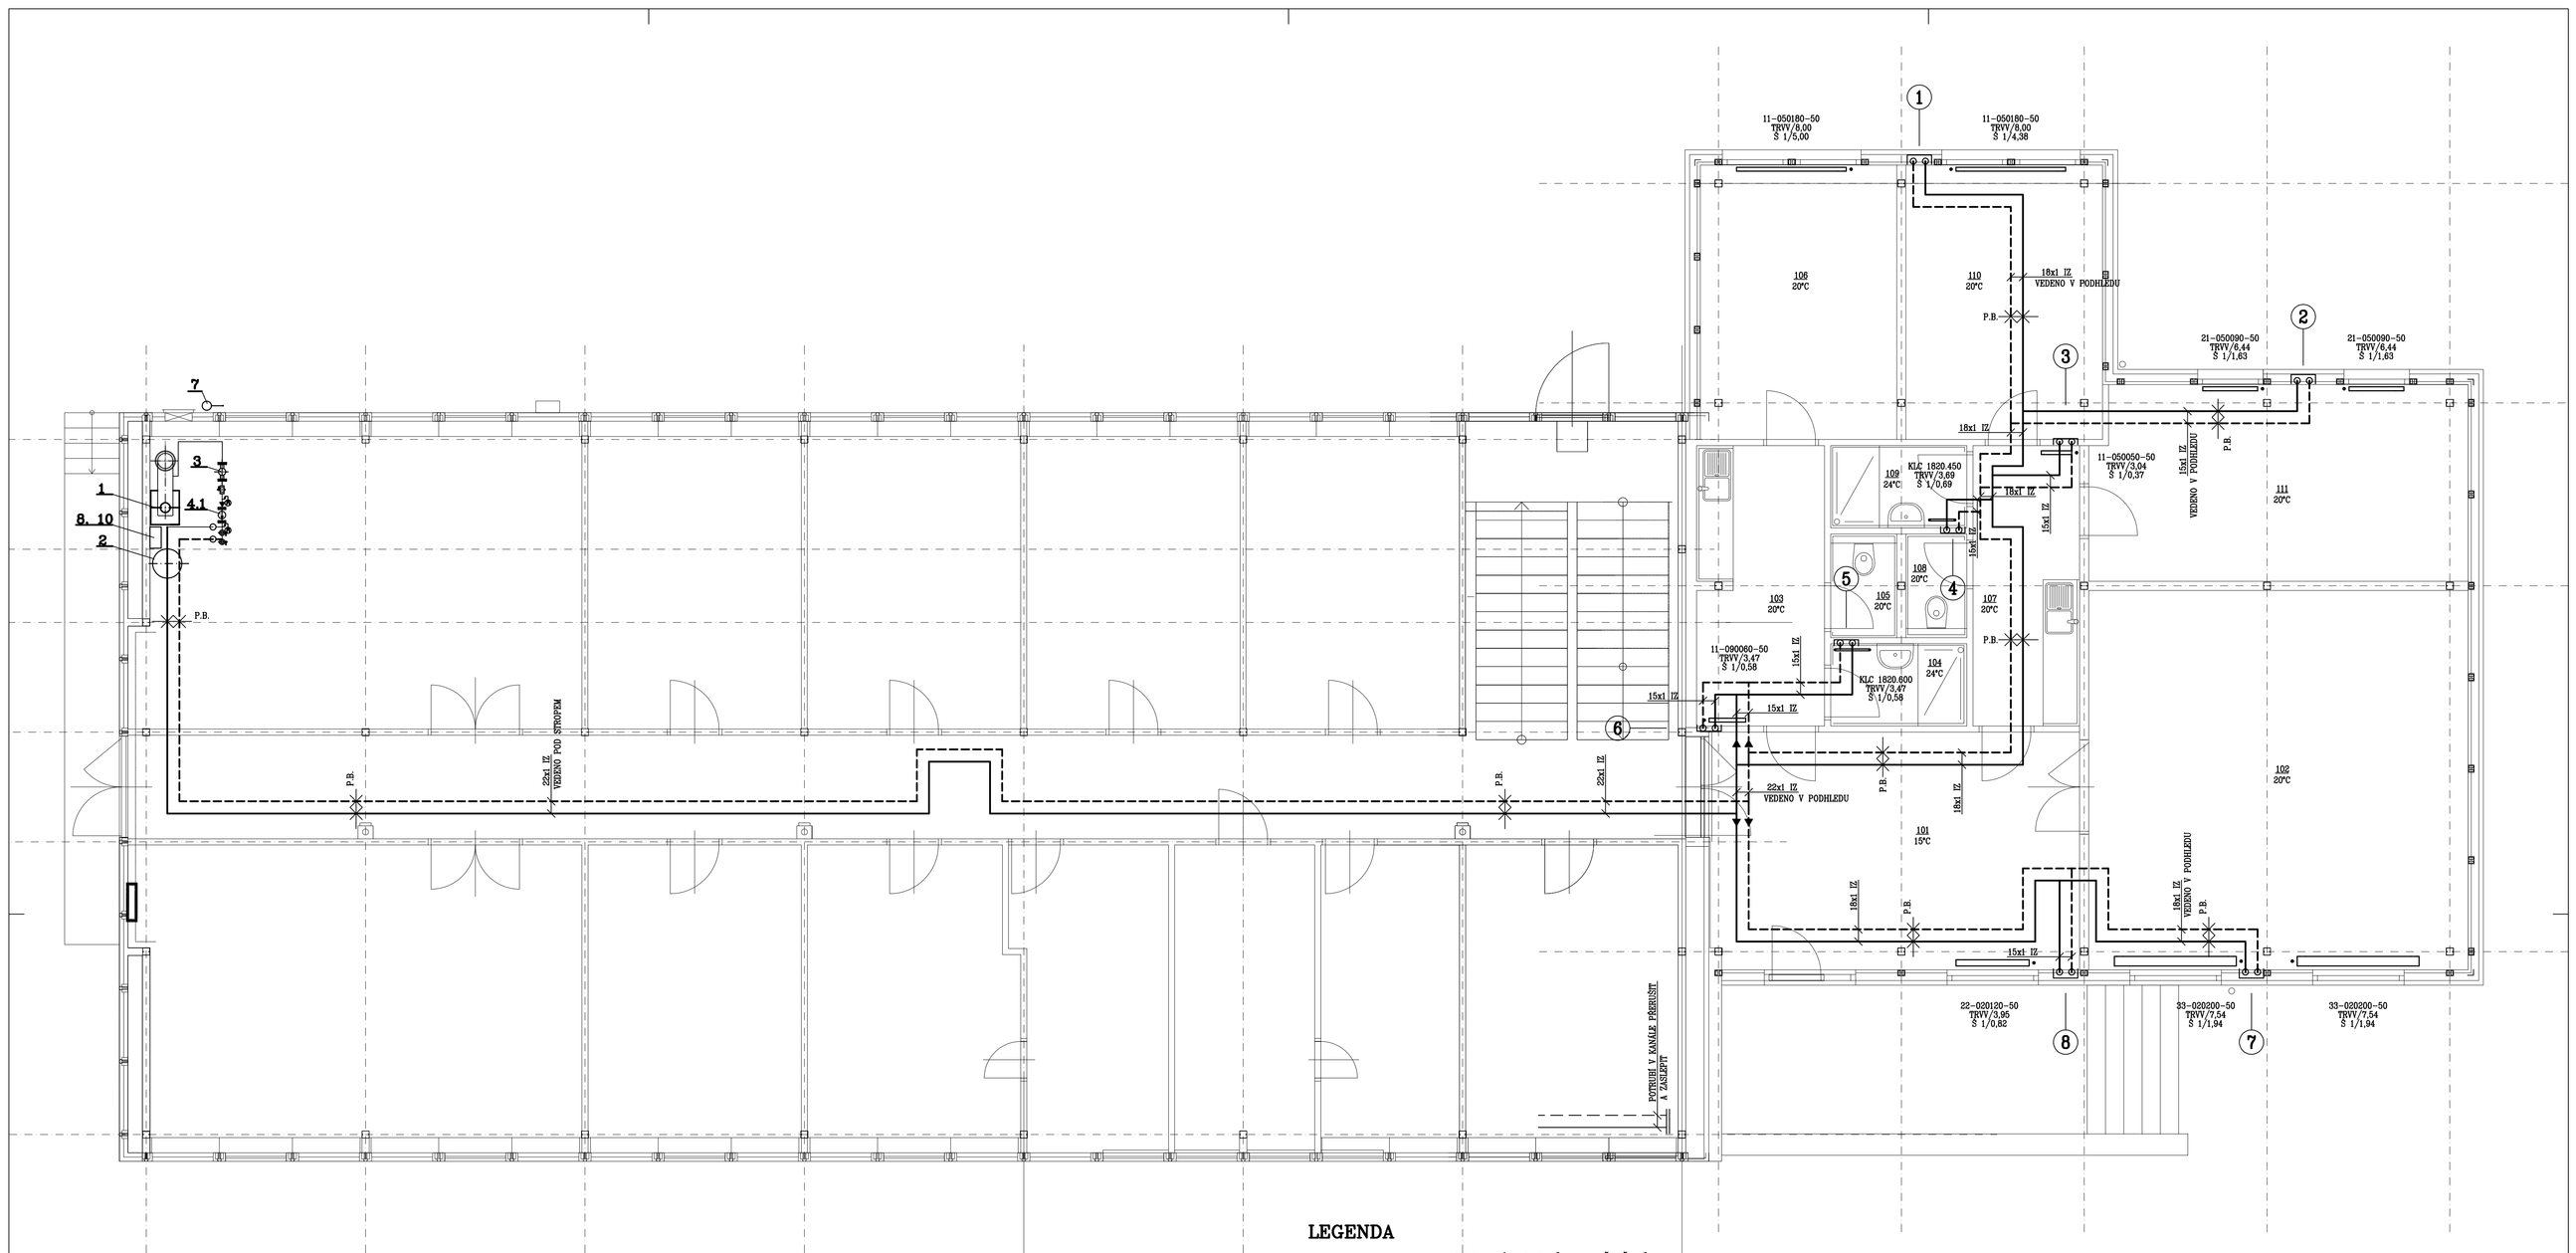

LEGENDA

————	POTRUBÍ TOPNÉ – MĚDĚNÉ
- - - - -	POTRUBÍ VRATNÉ – MĚDĚNÉ
—→	SPÁD POTRUBÍ
1	STÁVAJÍCÍ KOTEL
2	STÁVAJÍCÍ TLAKOVÁ EXPANZNÍ NÁDOBA
3	STÁVAJÍCÍ HYDRAULICKÝ VYROVNÁVAČ DYNAMICKÝCH TLAKŮ HVDT I
4.1	STÁVAJÍCÍ TEPLOVODNÍ OBĚHOVÉ ČERPADLO
4.2	TEPLOVODNÍ OBĚHOVÉ ČERPADLO DN 25, DOPR.VÝŠKA 1–4 m v.s
5	EKVITERMNÍ REGULÁTOR PRO DVA OKRUHY
6	ČIDLO TEPLOTY TOPNÉ VODY
7	ČIDLO TEPLOTY VENKOVNÍ
8	EKVITERMNÍ REGULÁTOR PRO DVA OKRUHY
9	TROJCESTNÁ SMĚŠOVACÍ ARMATURA DN 15, Kv 2,5 SE SERVOPOHONEM 230 V
10	SKŘÍNKA PRO REGULÁTOR
22/060100–50	OTOPNÉ TĚLESO OCELOVÉ DESKOVÉ TYP/VÝŠKA(CM) DÉLKA(CM)–KLASIK
KLC 1820.450	OTOPNÉ TĚLESO TRUBKOVÉ TYP VÝŠKA.DÉLKA
TRV	HLAVICE TERMOSTATICKÉHO OVLÁDÁNÍ
RV	HLAVICE RUČNÍHO OVLÁDÁNÍ
TRVV	REGULAČNÍ RADIÁTOROVÝ VENTIL S HLAVICÍ TERMOSTATICKÉHO OVLÁDÁNÍ
RVV	REGULAČNÍ RADIÁTOROVÝ VENTIL S HLAVICÍ RUČNÍHO OVLÁDÁNÍ
Š 1	REGULOVATELNÉ ŠROUBENÍ
VK DN	KOHOUT PLNÍCÍ VYPOUŠTĚCÍ
OV DN	ODVZDUŠŇOVACÍ VENTIL
AOV DN	AUTOMATICKÝ ODVZDUŠŇOVACÍ VENTIL
IZ	IZOLACE TEPELNÁ
P.B.	PEVNÝ BOD

VEDOUCÍ PROJEKTANT	ZODP. PROJEKTANT	VYPRACOVAL	KONTROLOVAL
Ing.arch. Milan Kabát	Ivan Drápal	Eva Drápalová	Ing.arch. Milan Kabát

GAsAG s.r.o.
V Výsledech 2, 621 00 Brno

KRAJ	JIHOMORAVSKÝ	KÚ: NEJDEK U LEDNICE	
AKCE	AREÁL ZKUŠEBNÍ STANICE ÚKZÚZ V LEDNICI	DATUM	4. 9. 2017
STAVBA	VYTÁPĚNÍ	FORMÁT	8x A4
		STUPEŇ PD	DSP
OBJEKT	SO 02 ZKUŠEBNÍ STANICE	ČÍSLO ZAKÁZKY	34/01/2016
		MĚŘÍTKO	1:50
PŘÍLOHA	PŮDORYS	ČÍSLO PARÉ	ČÍSLO PŘÍLOHY 03