


ŘEZ B-B'

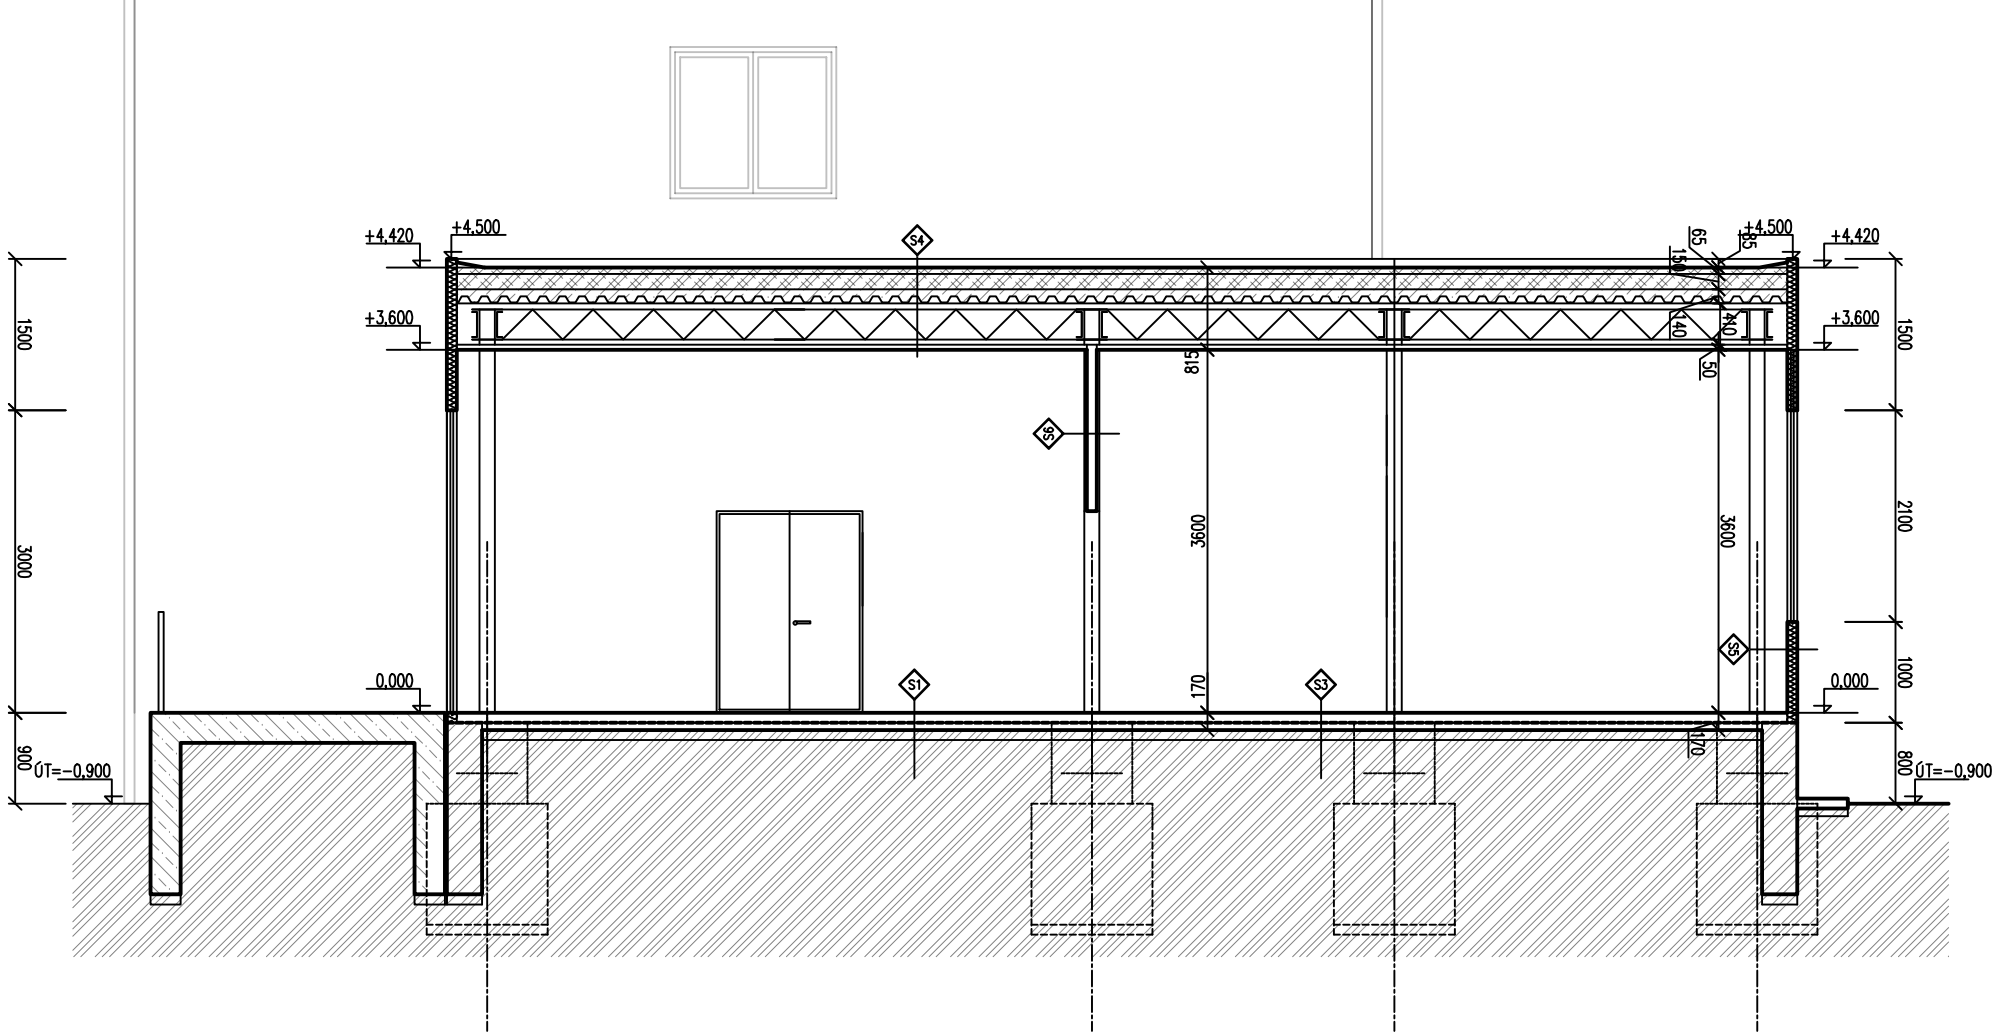

VÝPIS SKLADEB

- S1

DLAŽBA BENÁTSKÁ 30mm
MALTOVÉ LOŽE 20mm
BETONOVÁ MAZANINA 50mm
2x A400H + 3x AH + 1x AP 70mm
ZHUTNĚNÝ ŠTĚRKOPÍSEK 100mm
ZHUTNĚNÝ ZÁSYP (2kg/cm³)
- S2

DLAŽBA 30mm
MALTOVÉ LOŽE 20mm
BETONOVÁ MAZANINA 50mm
2x A400H + 3x AH + 1x AP 70mm
ZHUTNĚNÝ ŠTĚRKOPÍSEK 100mm
ZHUTNĚNÝ ZÁSYP (2kg/cm³)
- S3

LEPENÉ PVC
CEMENTOVÝ POTĚR 20mm
BETONOVÁ MAZANINA 80mm
2x A400H + 3x AH + 1x AP 70mm
ZHUTNĚNÝ ŠTĚRKOPÍSEK 100mm
ZHUTNĚNÝ ZÁSYP (2kg/cm³)
- S4

3x IPA, ALUMBIT
ŠKVÁROBETON 65mm
1x A400H
PLYNOSYLKÁT 150mm
BETONOVÁ MAZANINA SE SÍTÍ
(3,15/15x3,15/15 60mm)
PLECH VSŽ PROLAMOVANÝ 80mm
PŘÍHRADOVÝ NOSNÍK
PODHLADOVÉ KAZETY
- S5


AZBESTOCEMENTOVÉ DESKY 10mm
ROHOŽE ZE SKELNÉ VATY 85mm
HLINÍKOVÉ KAZETY
- S6

AZBESTOCEMENTOVÉ DESKY 10mm
VZDUCHOVÁ MEZERA
AZBESTOCEMENTOVÉ DESKY 10mm

LEGENDA MATERIÁLŮ

-
- ZEMINA
-
- ZDIVO TL. 350mm
-
- BETONOVÁ MAZANINA
-
- PLYNOSILIKÁT
-
- SOUSEDNÍ OBJEKT

ŘEZ A-A'

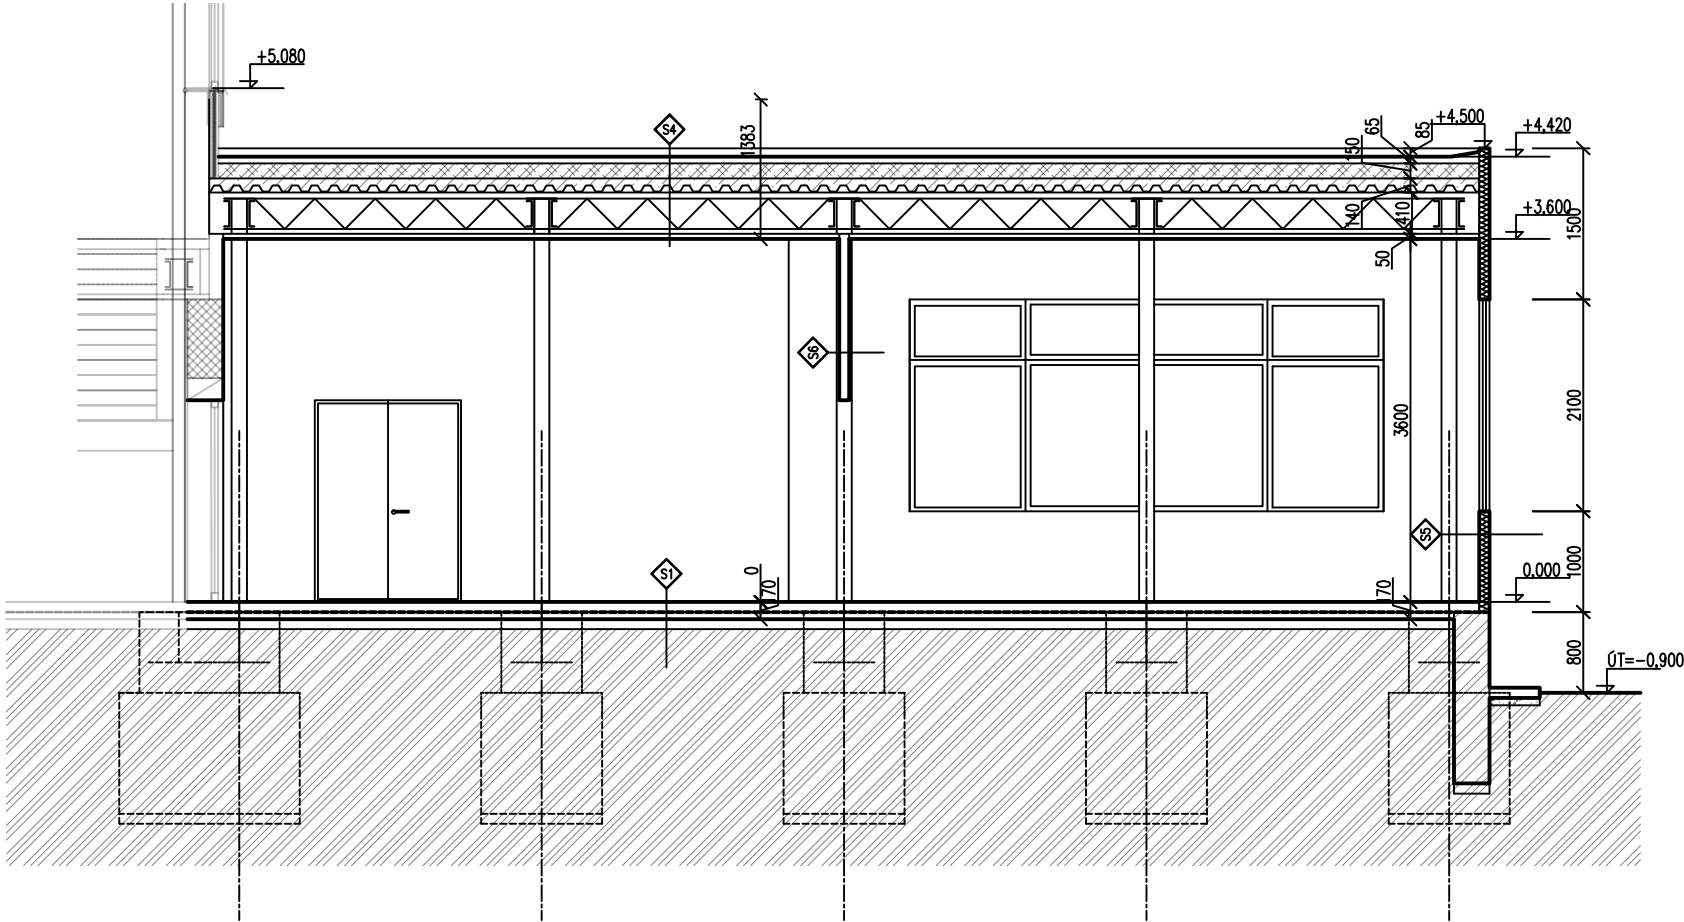

VEDOUČÍ PROJEKTANT	ZODP. PROJEKTANT	VYPRACOVAL	KONTROLOVAL	Ing. arch. Milan Kabát Aloise Havla 7, 621 00 Brno tel: 602 510 851 číslo autorizace: 03097	
Ing.arch. Milan Kabát	Ing.arch. Milan Kabát	Ing. arch. Daniel Kuda	Ing.arch. Milan Kabát	DATUM	11/2016
KRAJ	JIHOMORAVSKÝ	KÚ: NEJDEK U LEDNICE		FORMÁT	2A4
AKCE	STAVEBNÍ ÚPRAVA			STUPEŇ PD	DSP
STAVBA	AREÁL ZKUŠEBNÍ STANICE ÚKZÚZ V LEDNICI			ČÍSLO ZAKÁZKY	3407/ 2016
OBJEKT	SO 02 ZKUŠEBNÍ STANICE			MĚŘÍTKO	1: 75
PŘÍLOHA	ŘEZY A-A', B-B' - STÁVAJÍCÍ STAV			ČÍSLO PARÉ	ČÍSLO PŘÍLOHY
					104