


Situace

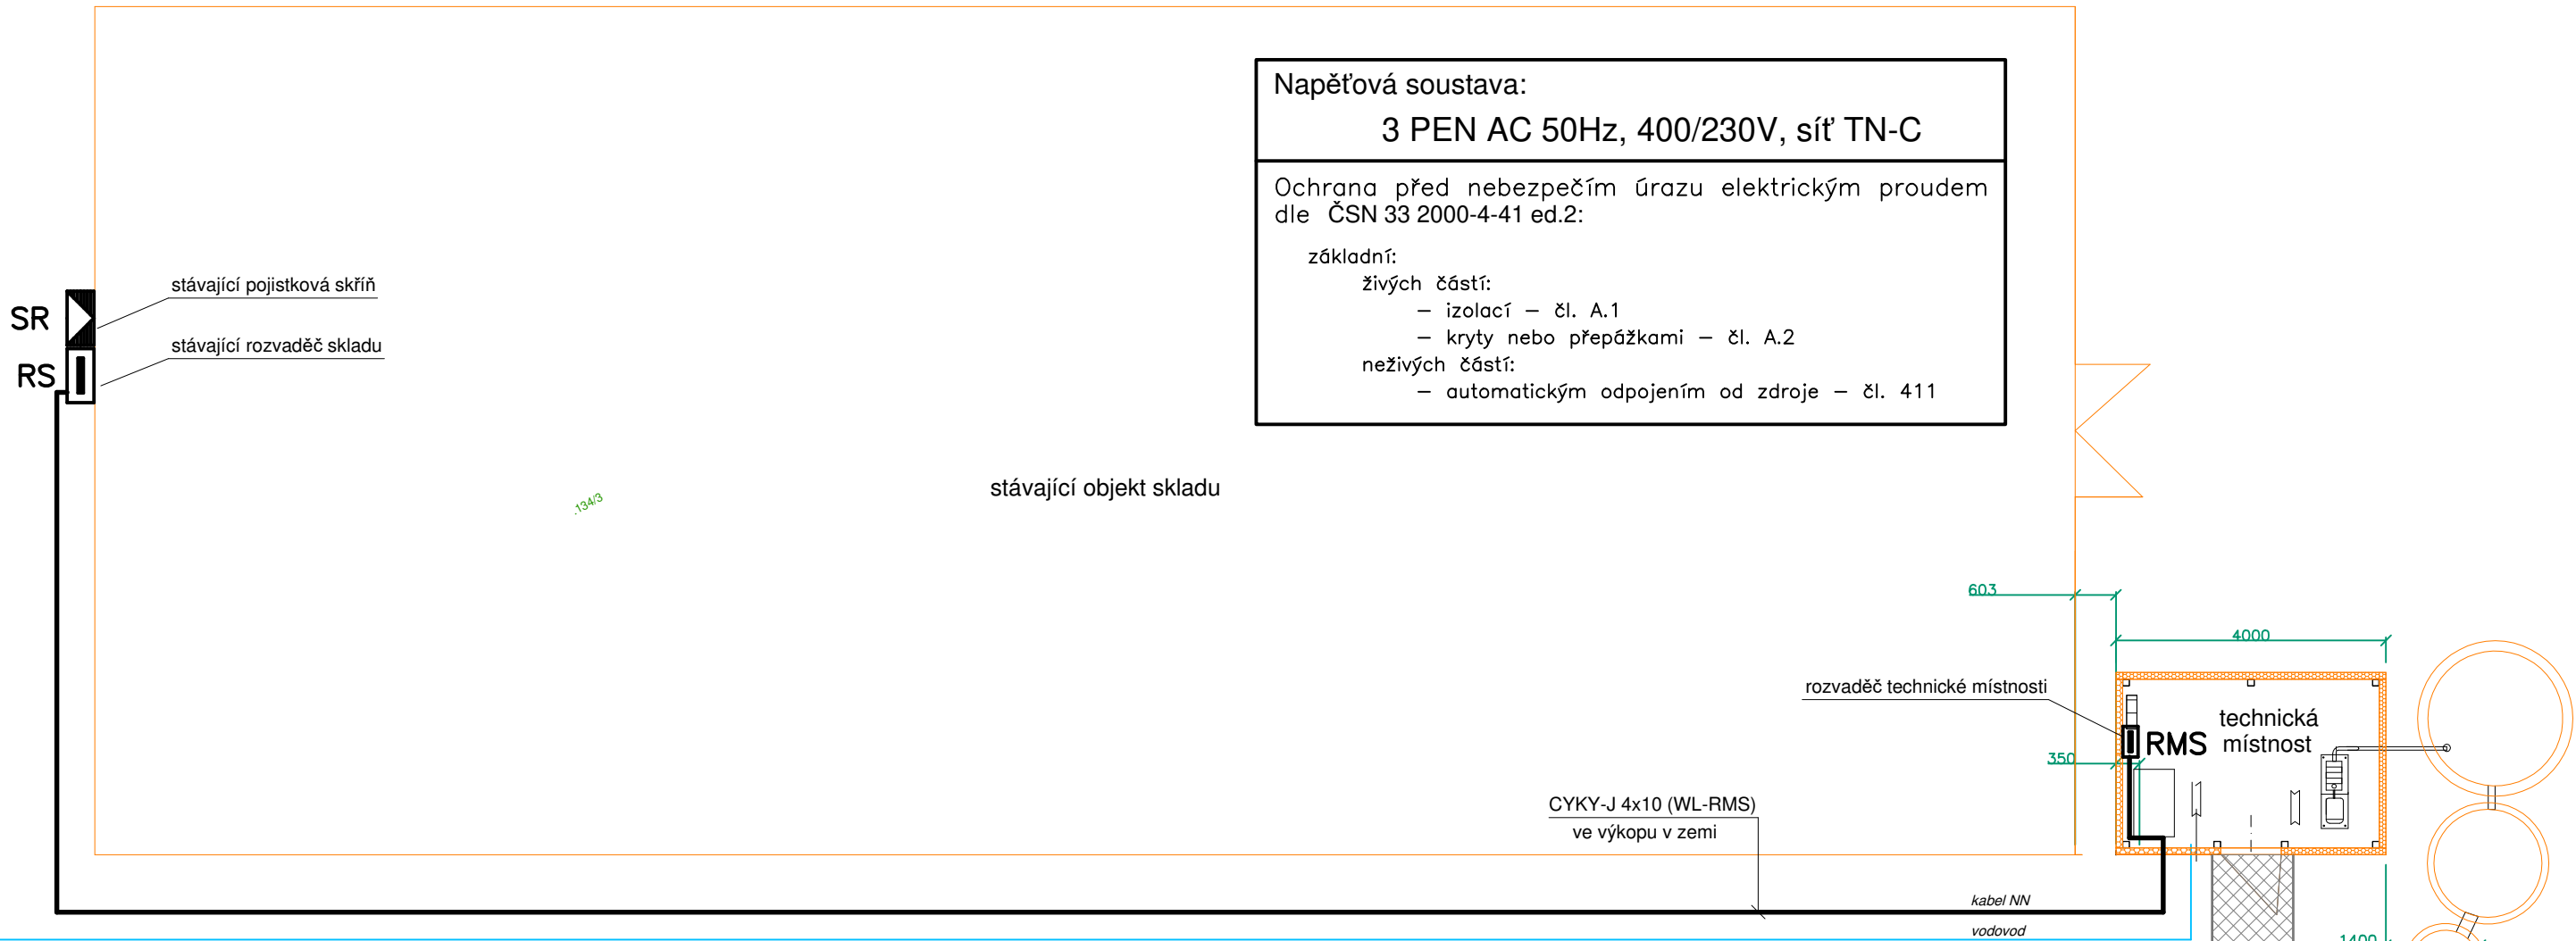

Poznámky :

- napájení rozvaděče RMS kabelem CYKY–J 4x10 (WL–RMS) ze stávajícího rozvaděče skladu RS, do rozvaděče RS bude instalován jistič 3x32A, char. C
- kabel bude instalován v plastové dvouploškové korugované trubce 50/41 mm (KOPOFLEX KF 09050) ve společném výkopu s vodovodem (min. krytí 1m), nad kabelem bude instalována výstražná folie červené barvy
- min. odstup kabelu NN od vodovodu bude 400 mm (dle ČSN 73 6005)


!!! POZOR !!!

- při křižování a souběhu se stávajícími podzemními sítěmi je třeba dodržet odstupové vzdálenosti (zejména dle ČSN 33 2000–5–52 a ČSN 73 6005) podle skutečného stavu zjištěného při zemních pracích



- před zahájením zemních prací je třeba provést vytyčení veškerých podzemních sítí

- pokud bude při zemních pracích odhaleno kabelové vedení jehož krytí, případně odstupové vzdálenosti, nebude odpovídat požadavkům ČSN, bude provedeno jeho dodatečné uložení do dělené kabelové chráničky

Schéma napájení

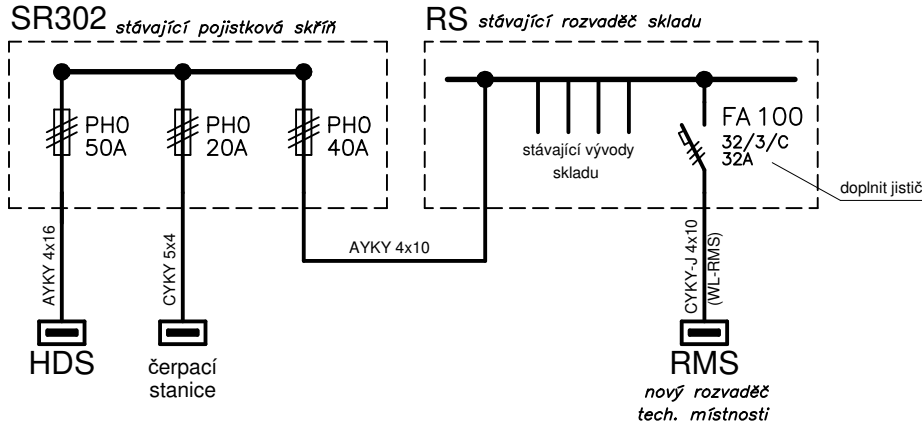

Typový řez uložení kabelů do 1kV pod zpevněnou plochou

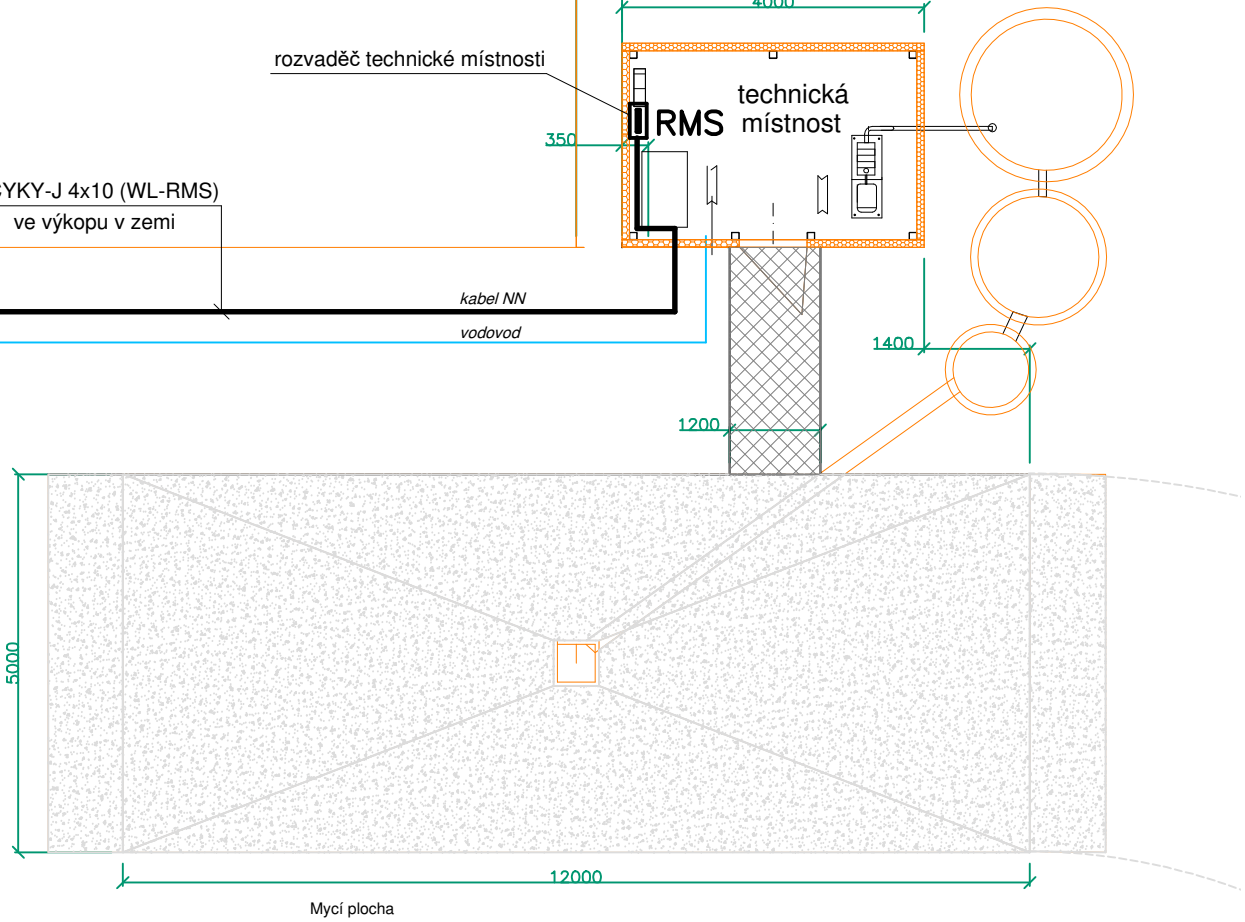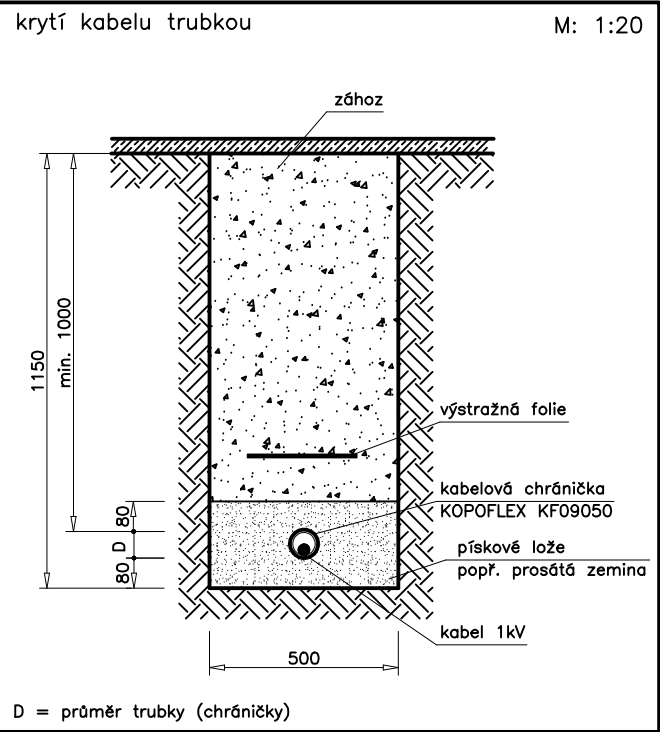

DOKUMENTACE PRO PROVEDENÍ STAVBY

Vypracoval: <b>Ing. Josef Havlíček</b>		Odpovědný projektant: <b>Ing. Josef Havlíček</b>	Generální projektant: <b>Farm Projekt</b> <b>Jindřišská 1748</b> <b>530 02 Pardubice</b> <b>tel/fax: +420 466 657 509</b> <b>e-mail: farmprojekt@volny.cz</b>		Ing. Josef Havlíček <i>projektant elektro</i>  IČO : 652 06 550 Nerudova 1833, 530 02 Pardubice tel.: 466 530 873, mob: 605 832 367 e-mail: jos.havlicek@seznam.cz	
Kraj: <b>Pardubický</b>						
Obec: <b>Kladruby nad Labem</b>						
Investor: <b>Česká republika, Národní hřebčín Kladruby nad Labem</b>						
Stavba: <b>Mycí plocha pro zemědělskou techniku Národní hřebčín Kladruby nad Labem</b>					Zakázka číslo	<b>18–14</b>
					Formát	<b>3 A4</b>
					Datum	<b>04.2018</b>
					Stupeň	<b>DPS</b>
Část: <b>D.1.4 - ELEKTROINSTALACE</b>					Měřítko	<b>1:100</b>
Název výkresu: <b>Situace</b>					Výkres číslo: <b>EL02</b>	Vyhotovení: