

TYP : TYPOVÝ – 54 MOD
 PROVEDENÍ : PLASTOVÝ NÁSTĚNNÝ
 ROZMĚRY VNĚJŠÍ : 372x559x138
 ROZMĚRY VÝKLENKU : –
 KRYTÍ V UZAVŘ. STAVU: IP55
 KRYTÍ V OTEVŘ. STAVU: IP20
 DĚLENÍ : –
 NÁPIS : RMS
 PŘÍVOD(Y) : VRCHEM
 VÝVODY : VRCHEM

ŠTÍTKY: QM01 – HLAVNÍ VYPÍNAČ

POZNÁMKA:

– přístroje inst. na DIN liště a propojeny typovými proudovými lištami

Napěťová soustava:

3 NPE AC 50Hz, 400/230V, síť TN-C-S

Ochrana před nebezpečím úrazu elektrickým proudem
dle ČSN 33 2000-4-41 ed.2:

základní:

živých částí:

- izolací – čl. A.1
- kryty nebo přepážkami – čl. A.2

neživých částí:

- automatickým odpojením od zdroje – čl. 411


doplňková:

- proudovým chráničem – čl. 415.1

DOKUMENTACE PRO PROVEDENÍ STAVBY

Vypracoval: Ing. Josef Havlíček		Odpovědný projektant: Ing. Josef Havlíček	Generální projektant: Farm Projekt Jindřišská 1748 530 02 Pardubice tel/fax: +420 466 657 509 e-mail: farmprojekt@volny.cz		Ing. Josef Havlíček <i>projektant elektro</i> IČO : 652 06 550 Nerudova 1833, 530 02 Pardubice tel.: 466 530 873, mob: 605 832 367 e-mail: jos.havlicek@seznam.cz	
Kraj: Pardubický						
Obec: Kladruby nad Labem						
Investor: Česká republika, Národní hřebčín Kladruby nad Labem						
Stavba: Mycí plocha pro zemědělskou techniku Národní hřebčín Kladruby nad Labem					Zakázka číslo	18–14
					Formát	2 A4
					Datum	04.2018
					Stupeň	DPS
Část: D.1.4 - ELEKTROINSTALACE					Měřítko	—
Název výkresu: Rozvaděč RMS					Výkres číslo: ELO4	Vyhotovení:

3+N+PE st. 50Hz 400/230V / TN-C-S

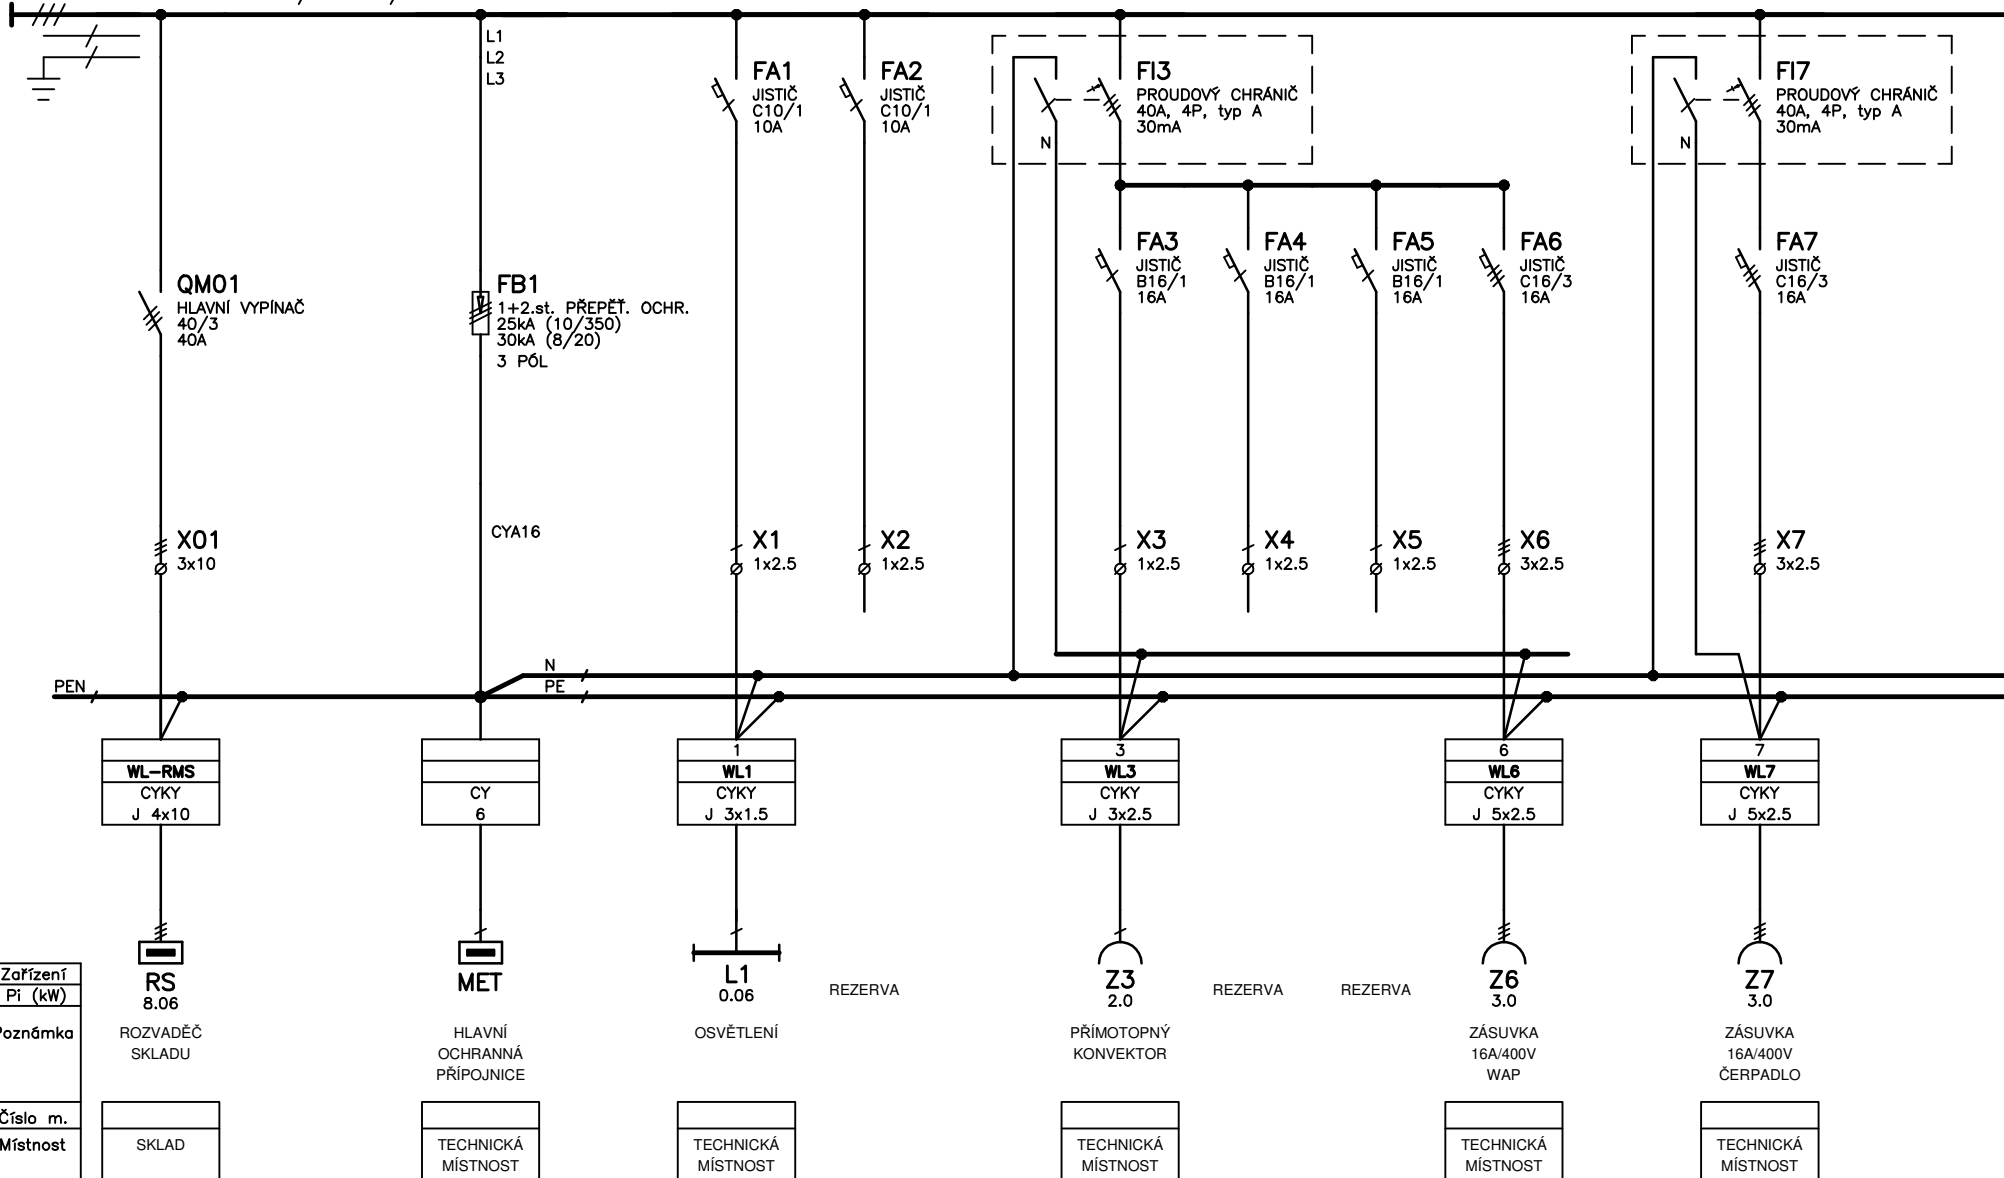

Ing. Josef Havlíček projektant elektro	z.č.: 18-14	číslo výk.: EL04
	list: 2/2	