



ř. km 26,850 - LÁVKA PŘES PK NEDAKONICE

Vytyčení znaků - půdorys mostu, M 1:200

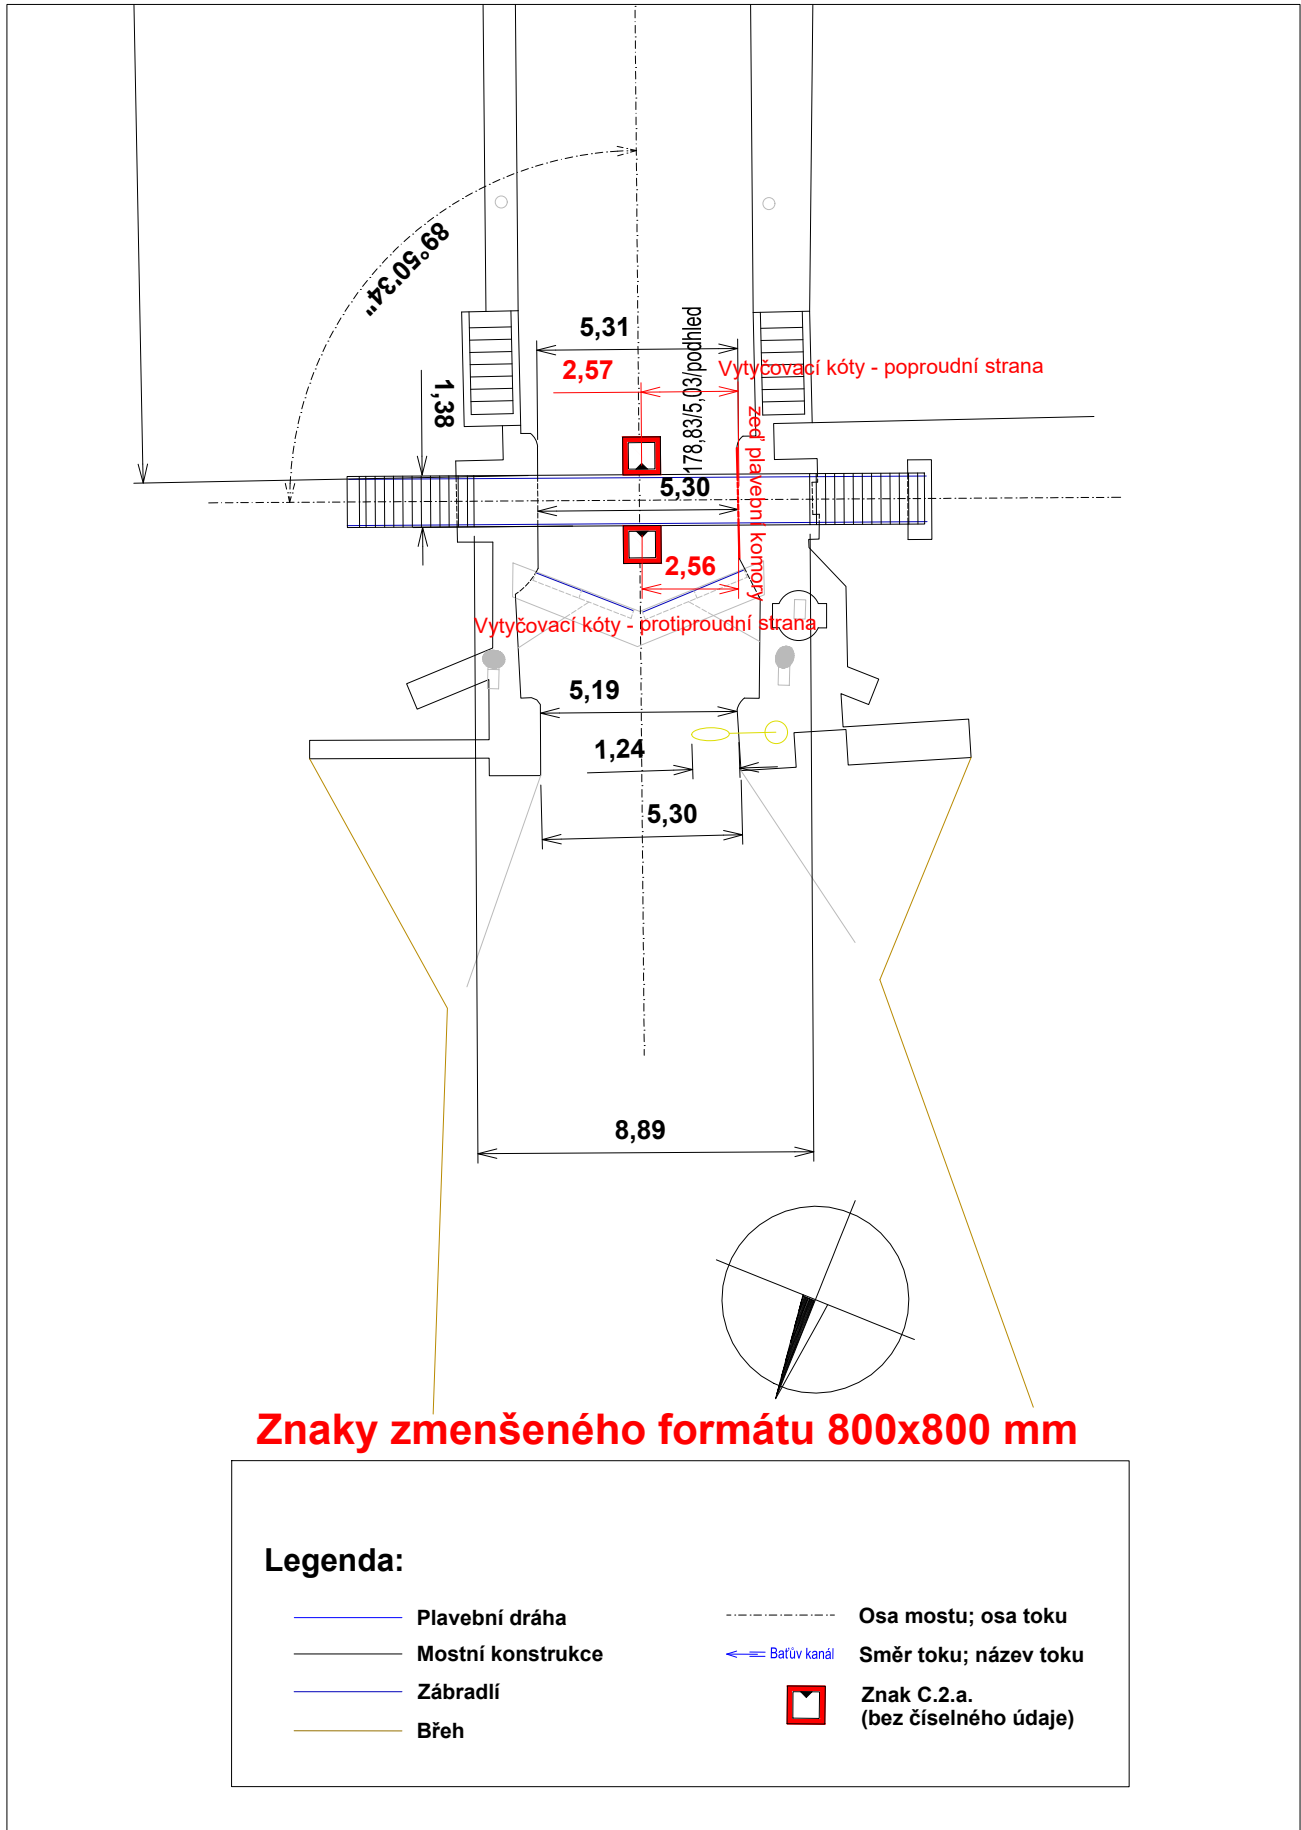


PROTIPROUDNÍ A POPROUDNÍ STRANA LÁVKY

Detail uchycení znak C.2. na mostě, M 1:10

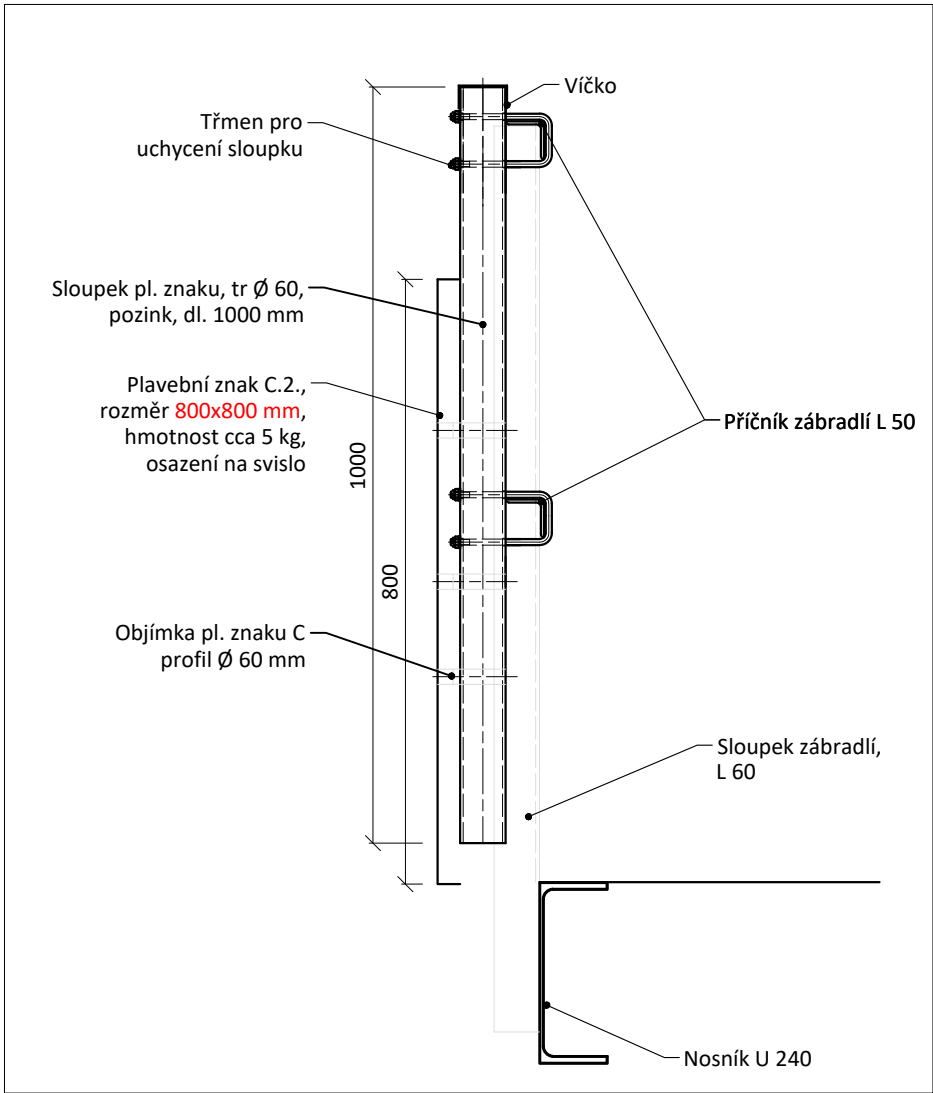


Detail třmenu, M 1: 2,5

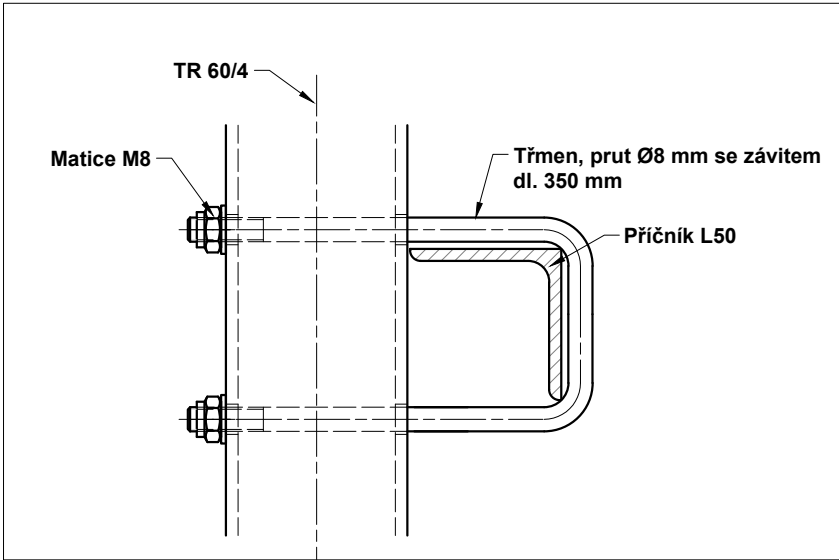

Výkaz výměr a materiálu pro most celkem					
Prvek	Rozměry	ks	jedn.	Celkem	Celkem kg
Znak C.2.a	0,8 x 0,8 m	2	ks	2	18
TR Ø 60 - sloupek, pozink	1000 mm	2	mb	2	5,94
Kulatina se závitem M8	350 mm	4	mb	1,4	0,55
Matice M8		8	ks	8	0,08
Celkem kg					24,6
Celkem kg - drobný spoj. materiál pozink - plech, matice, závit. tyče					0,63

Víčko sloupku: 2 ks

Výškový systém Balt p.v.		Souřadný systém S-JTSK	
6			
5			
4			
3			
2			
1			
REVIZE	POPIS	DATUM	SCHVÁLIL

Sweco Hydroprojekt a.s. Ústředí Praha Táborská 31, 140 16 Praha 4; praha@sweco.cz; www.sweco.cz				SWECO 	
VYPRACOVAL	Ing. Janoušková	HIP	Ing. Janoušková	T. KONTROLA	
PROJEKTANT		ŘEDITEL DIVIZE	Ing. Matějček	DATUM	04.2018
OBJEDNATEL	Povodí Moravy, státní podnik			OKRES	
AKCE: Úprava plavebního značení na mostech Bařova Kanálu				ČÍSLO ZAKÁZKY	11 7250 01 03
				STUPEŇ	DPS
				FORMÁT	
				MĚŘÍTKO	
				ARCHIVNÍ ČÍSLO	001565/18/1
PŘÍLOHA: ř.km 26,850 - lávka přes PK Nedakonice				ČÍSLO PŘÍLOHY	D.2.18
					j 1

Tato dokumentace včetně všech příloh (s výjimkou dat poskytnutých objednatelem) je duševním vlastnictvím akciové společnosti Sweco Hydroprojekt a.s. Objednatel této dokumentace je oprávněn ji využít k účelům vyplývajícím z uzavřené smlouvy bez jakéhokoliv omezení. Jiné osoby (jak fyzické, tak právnické) nejsou bez předchozího výslovného souhlasu objednatele oprávněny tuto dokumentaci ani její části jakkoli využívat, kopírovat (ani jiným způsobem rozmnožovat) nebo zpřístupnit dalším osobám.
Poznámka: Podpisy zpracovatelů jsou připojeny pouze k výtisku číslo 01 nebo originálu přílohy (matrici).