




ř. km 126,823 - HOSPODÁŘSKÝ OCELOVÝ PŘÍHRADOVÝ MOST ZARAZICE  
Vytyčení znaků - půdorys mostu, M 1:200

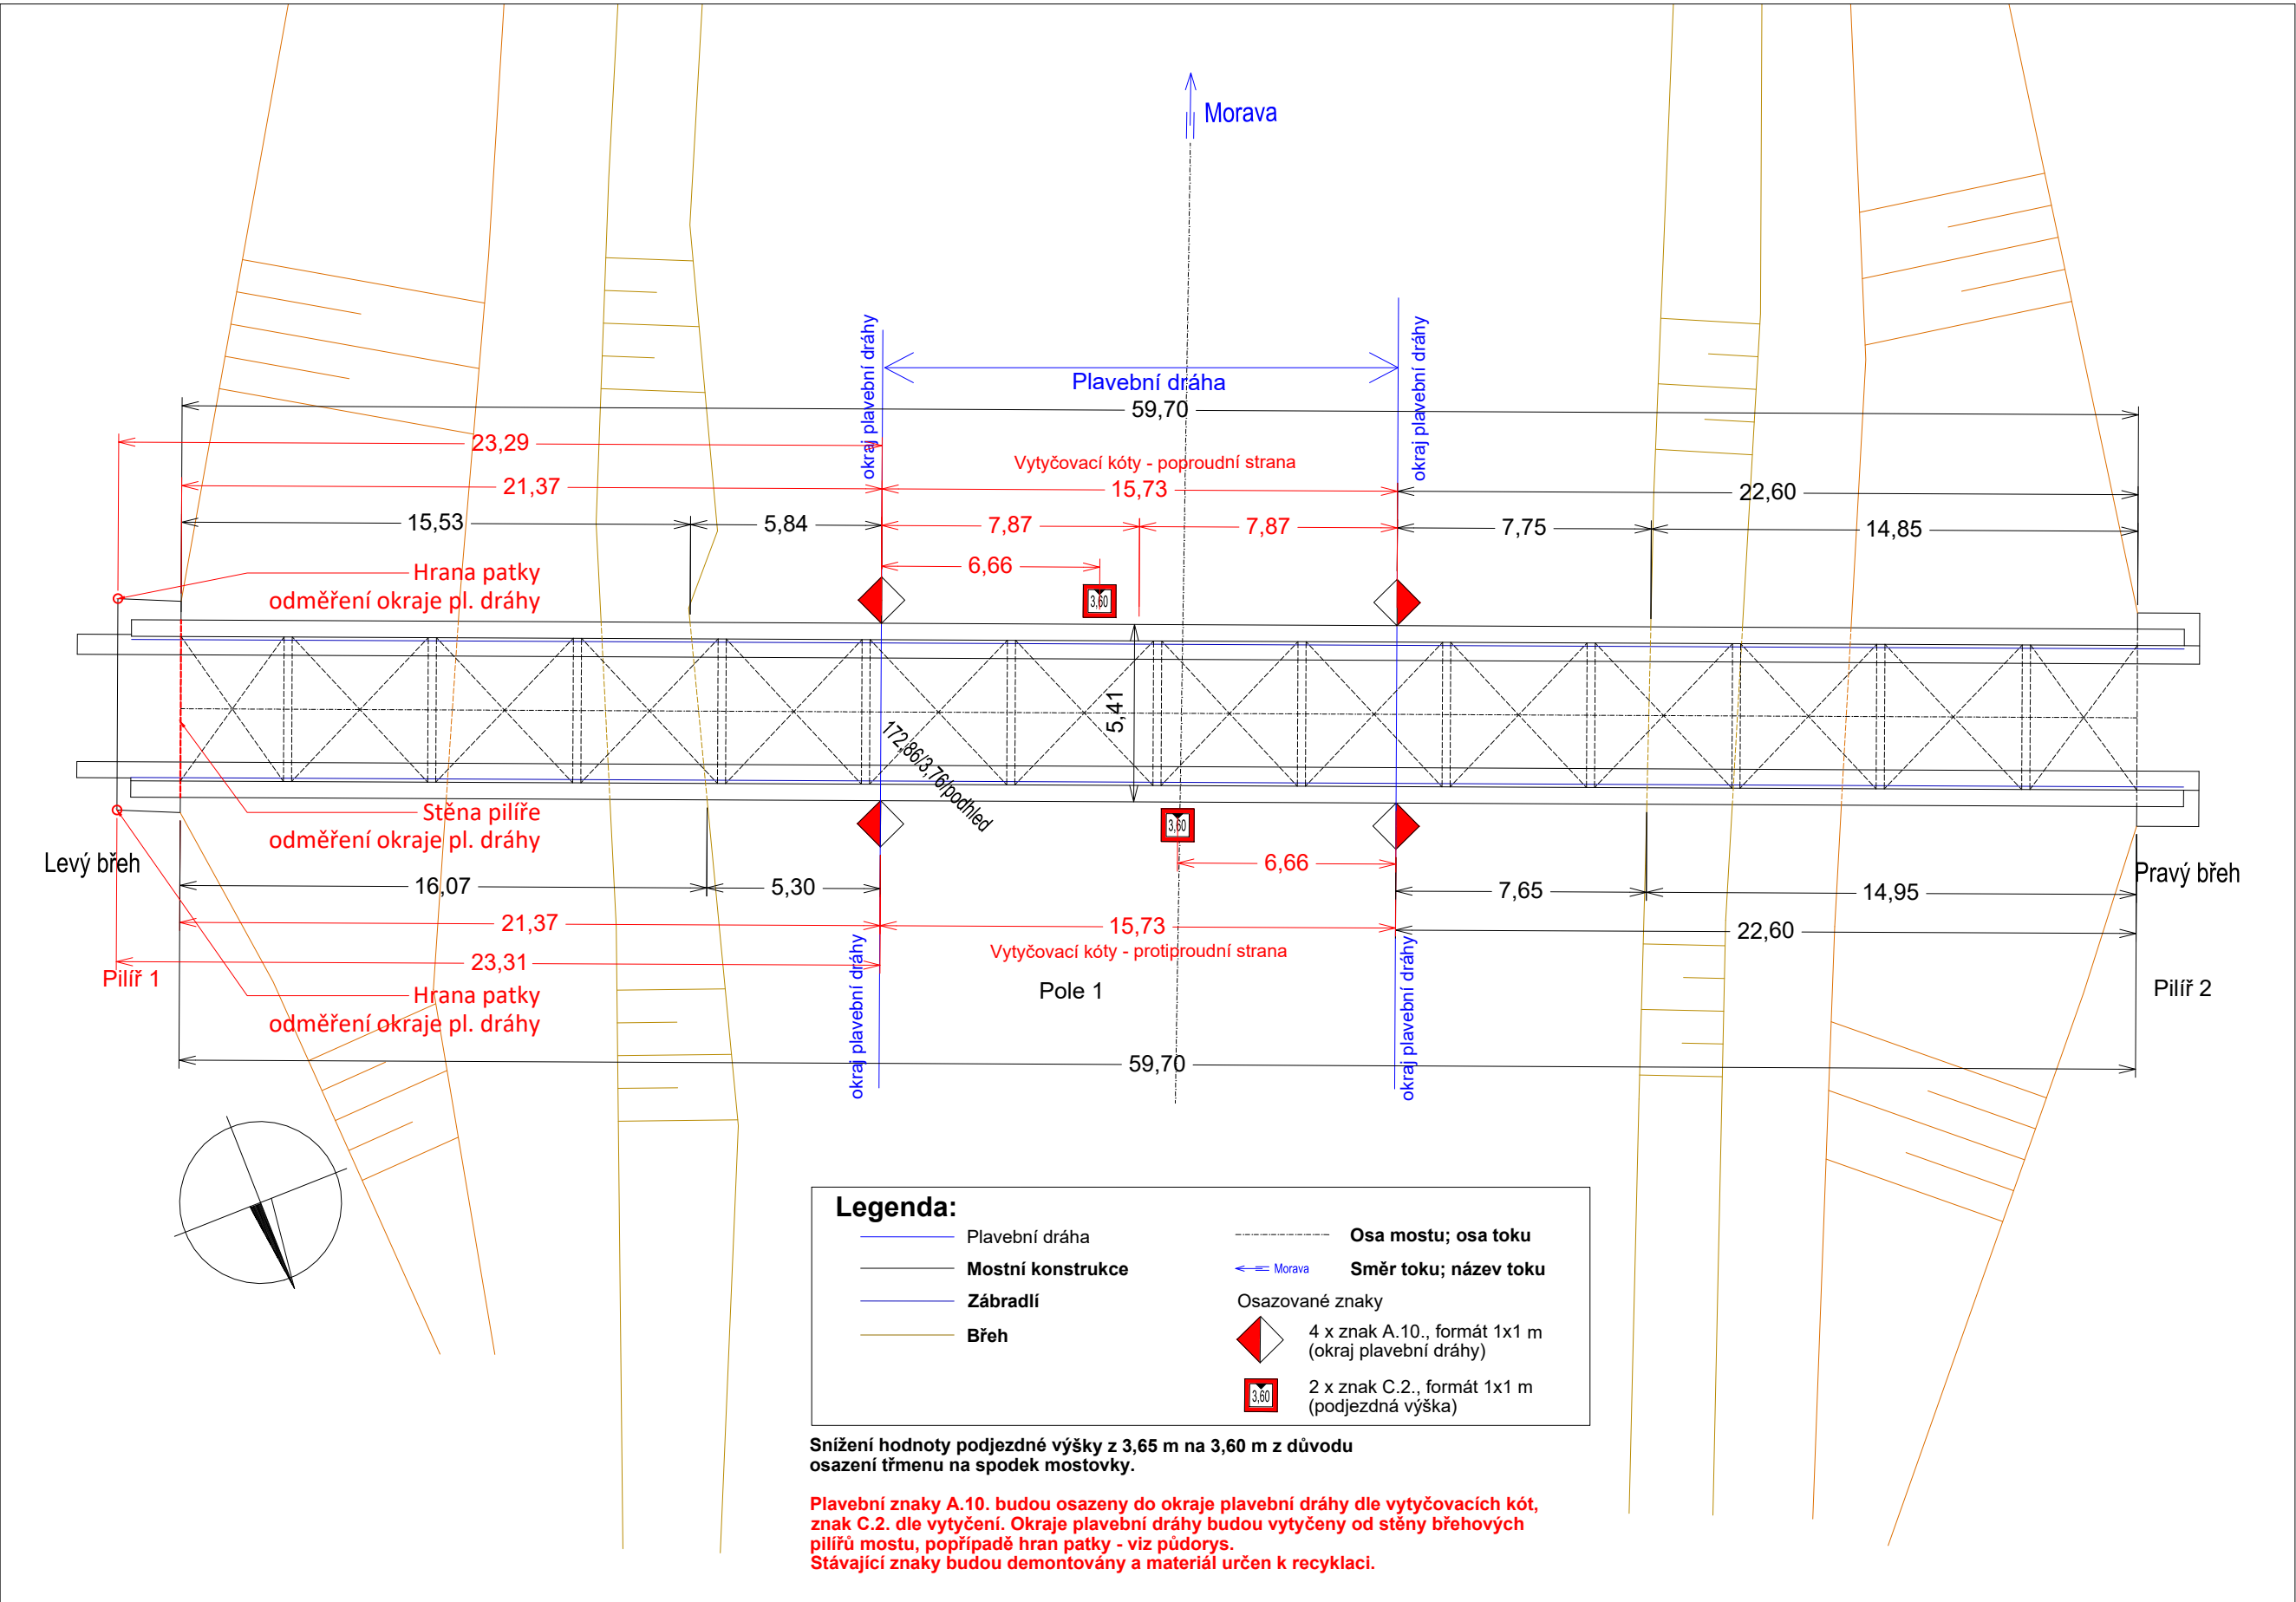


PROTIPROUDNÍ A POPROUDNÍ STRANA MOSTU  
Detail uchycení znak A.10., M 1:10

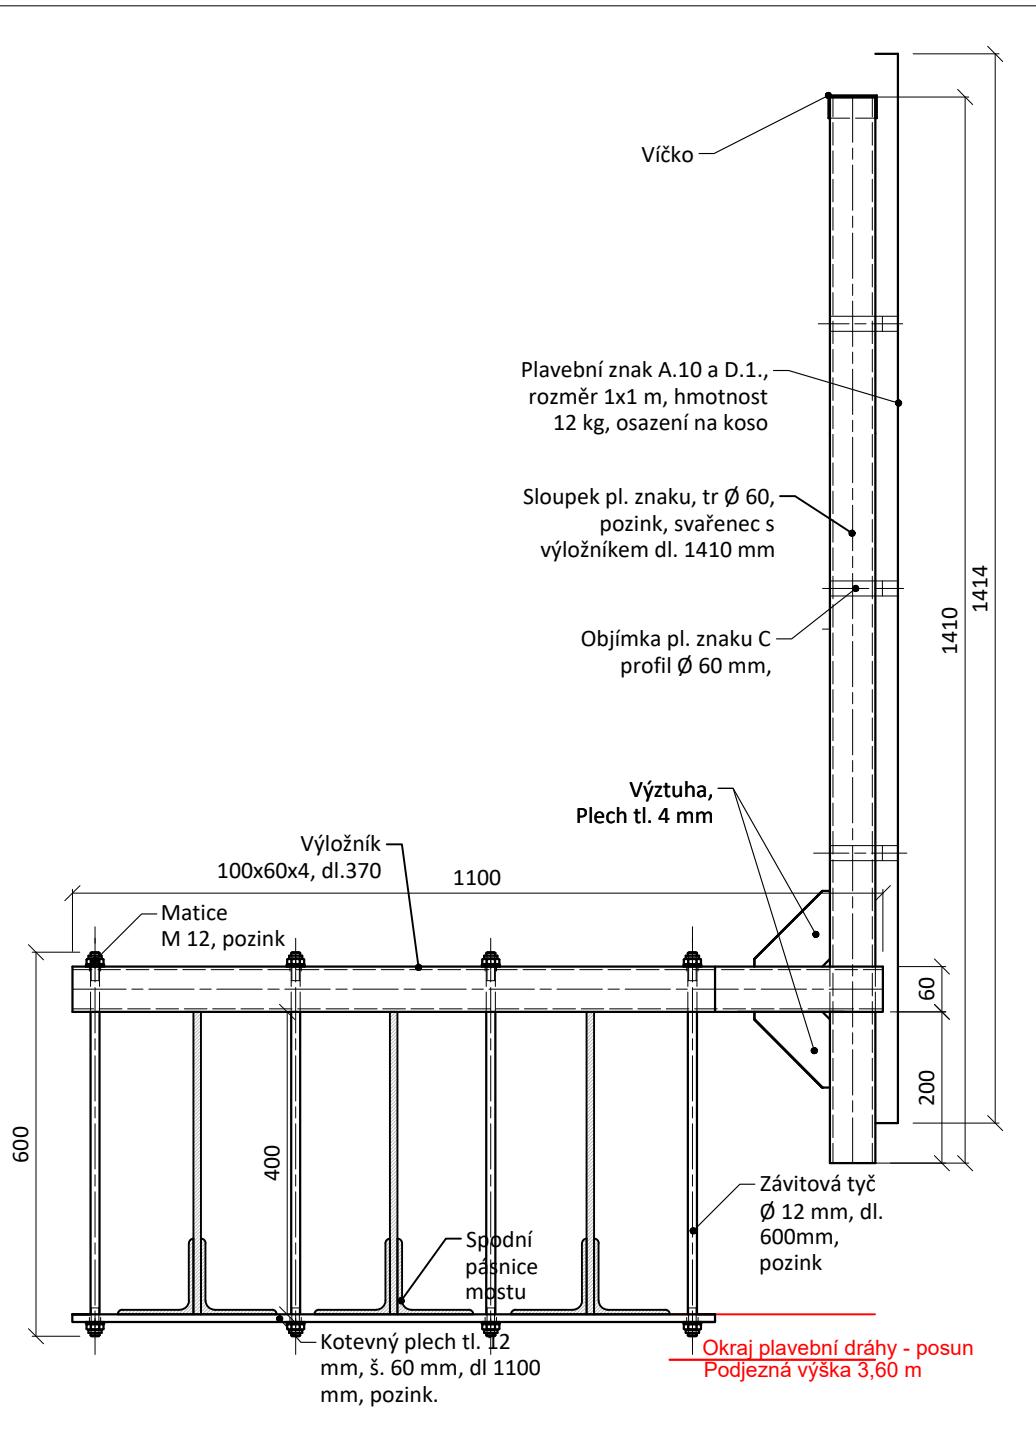

Detail uchycení znak C.2., M 1:10

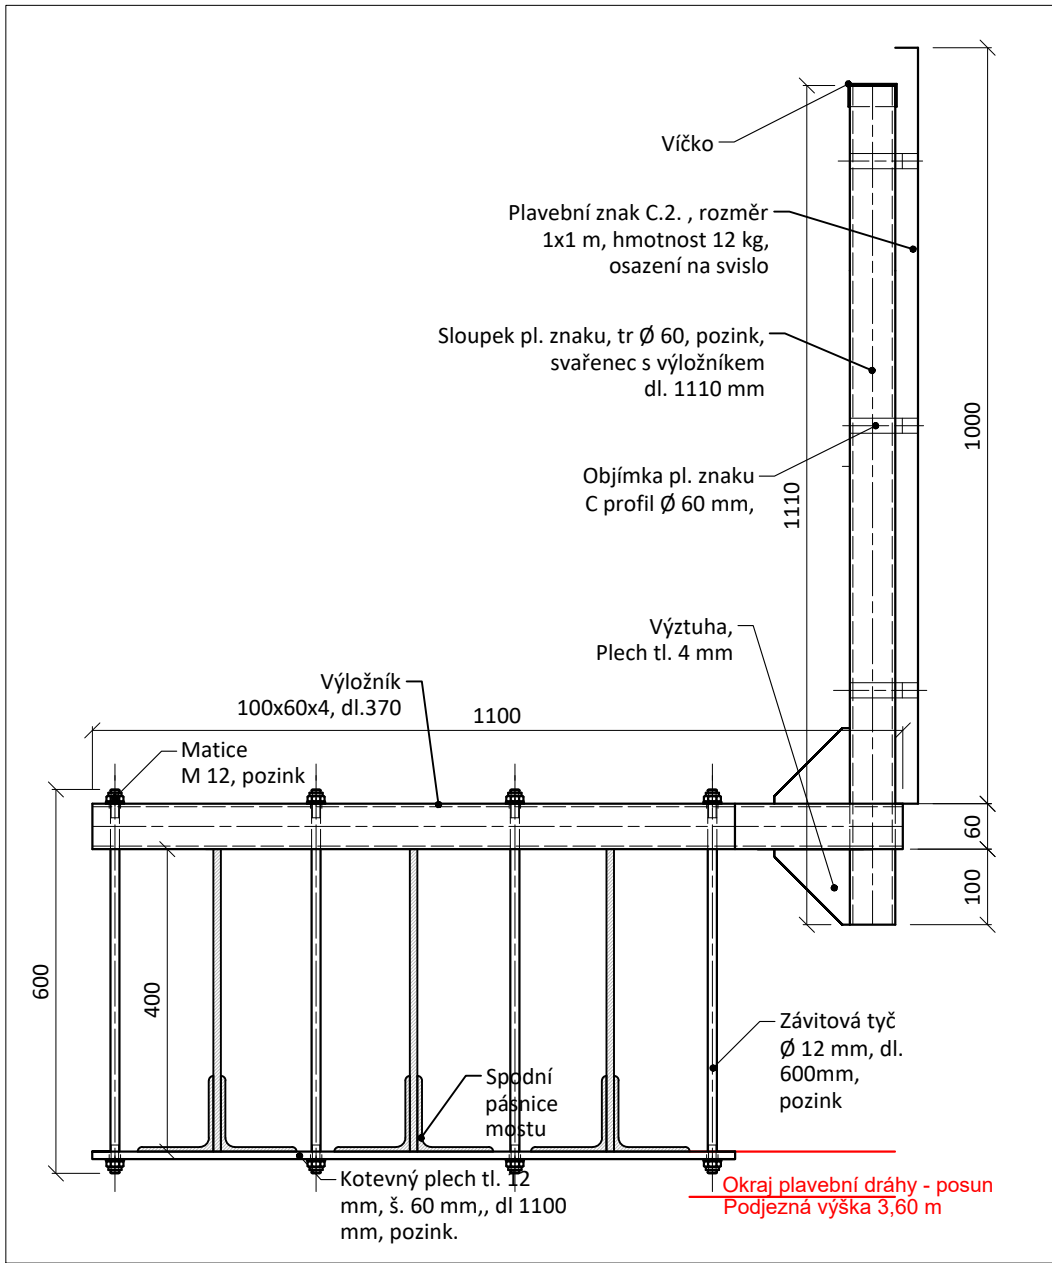

Detail spoje výložník - sloupek, M 1:2,5

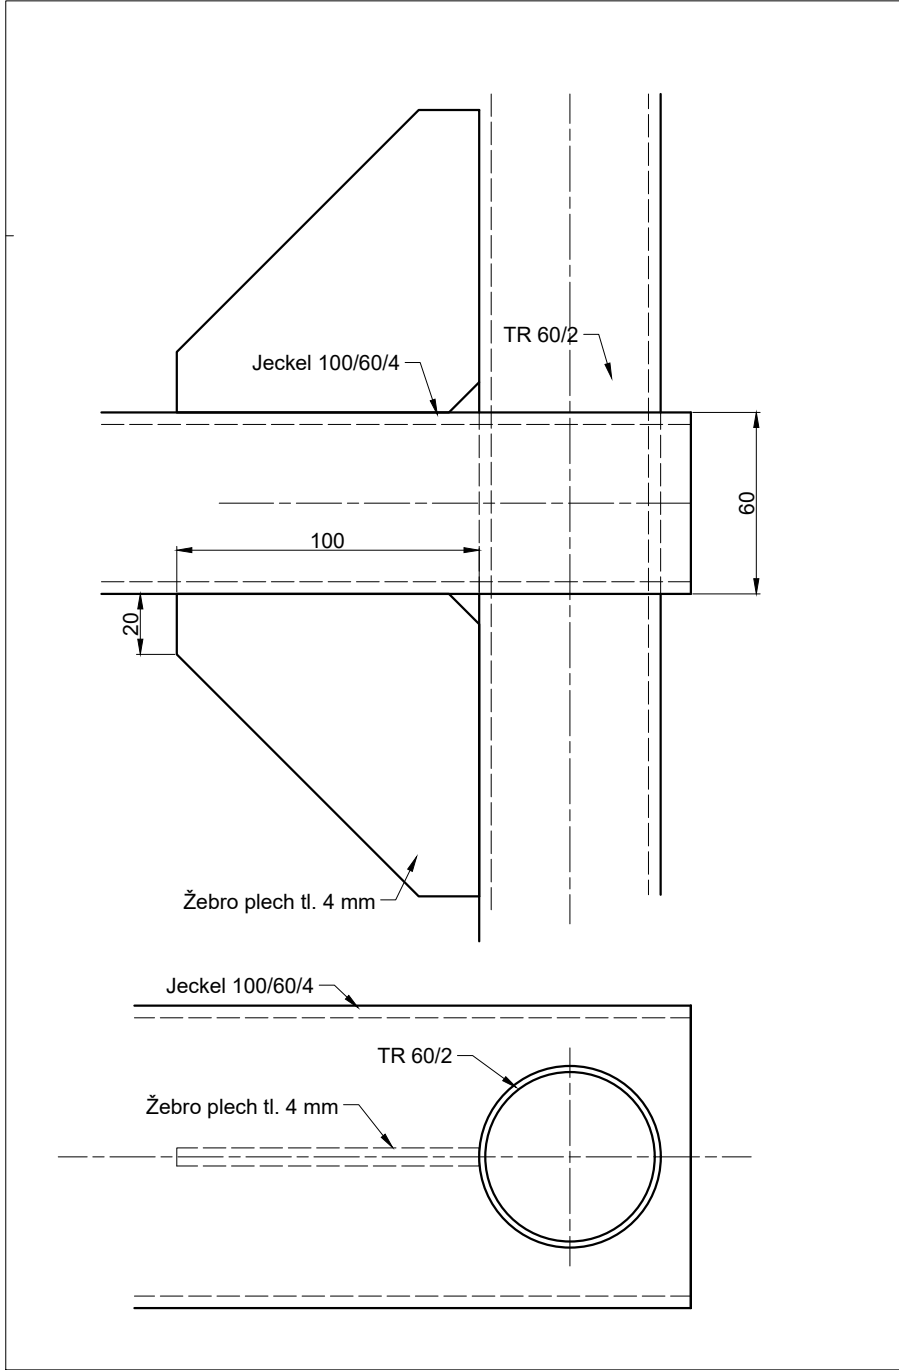

Výkaz výměr a materiálu pro most celkem					
Prvek	Rozměry	ks	jedn.	Celkem	Celkem kg
Znak A.10	1 x 1 m	4	ks	4	48
Znak C.2.	1 x 1 m	2	ks	2	24
TR Ø 60 - sloupek, pozink	1100 mm	2	mb	2,2	6,14
TR Ø 60 - sloupek, pozink	1410 mm	4	mb	5,64	15,75
Jekl 60x100x4, pozink - výložník	1100 mm	6	mb	6,6	59,07
Plech tl. 12 - kotelný	1100 x 60	6	m2	0,396	37,30
Plech tl. 4 - výztuha	100 x 100 mm	12	m2	0,06	1,92
Závitová tyč M12	600 mm	24	mb	14,4	9,94
Matice M12		48	ks	48	0,96
Celkem kg					201,96
Celkem kg - drobný spoj. materiál pozink - plech, matice, závit. tyče					50,12

Víčko sloupku: 6 ks

VÝKRES NENÍ DÍLENSKÁ DOKUMENTACE

Výškový systém Balt p.v.		Souřadný systém S-JTSK	
6			
5			
4			
3			
2			
1			
REVIZE	POPIS	DATUM	SCHVÁLIL

Sweco Hydroprojekt a.s. Ústředí Praha Táborská 31, 140 16 Praha 4; praha@sweco.cz; www.sweco.cz				SWECO 	
VYPRACOVAL	Ing. Janoušková	HIP	Ing. Janoušková	T. KONTROLA	Ing. Kaňkovský
PROJEKTANT		ŘEDITEL DIVIZE	Ing. Matějček	DATUM	04.2018
OBJEDNATEL	Povodí Moravy, státní podnik			OKRES	
AKCE: <div>Úprava plavebního značení na mostech Bařova Kanálu</div>				ČÍSLO ZAKÁZKY	11 7250 01 03
				STUPEŇ	DPS
				FORMÁT	5 A4
				MĚŘITKO	1:200
				ARCHIVNÍ ČÍSLO	001590/18/1
PŘÍLOHA: ř.km 126,823 - hospodářský oc. příhradový most Zarazice				ČÍSLO PŘÍLOHY	D.3.4
					<div>r 1</div>

Tato dokumentace včetně všech příloh (s výjimkou dat poskytnutých objednatelem) je duševním vlastnictvím akciové společnosti Sweco Hydroprojekt a.s. Objednatel této dokumentace je oprávněn ji využít k účelům vyplvajícím z uzavřené smlouvy bez jakéhokoli omezení, jiné osoby (jak fyzické, tak právnické) nejsou bez předchozího výslovného souhlasu objednatele oprávněny tuto dokumentaci ani její části jakkoli využívat, kopírovat (ani jiným způsobem rozmnožovat) nebo zpřístupnit dalším osobám.  
Poznámka: Podpisy zpracovatelů jsou připojeny pouze k výtisku číslo 01 nebo originálu přílohy (matrici).