


ř. km 14,893 - ŽELEZOBETONOVÝ MOST III. TŘ. VNOROVY
Vytyčení znaků - půdorys mostu, M 1:200


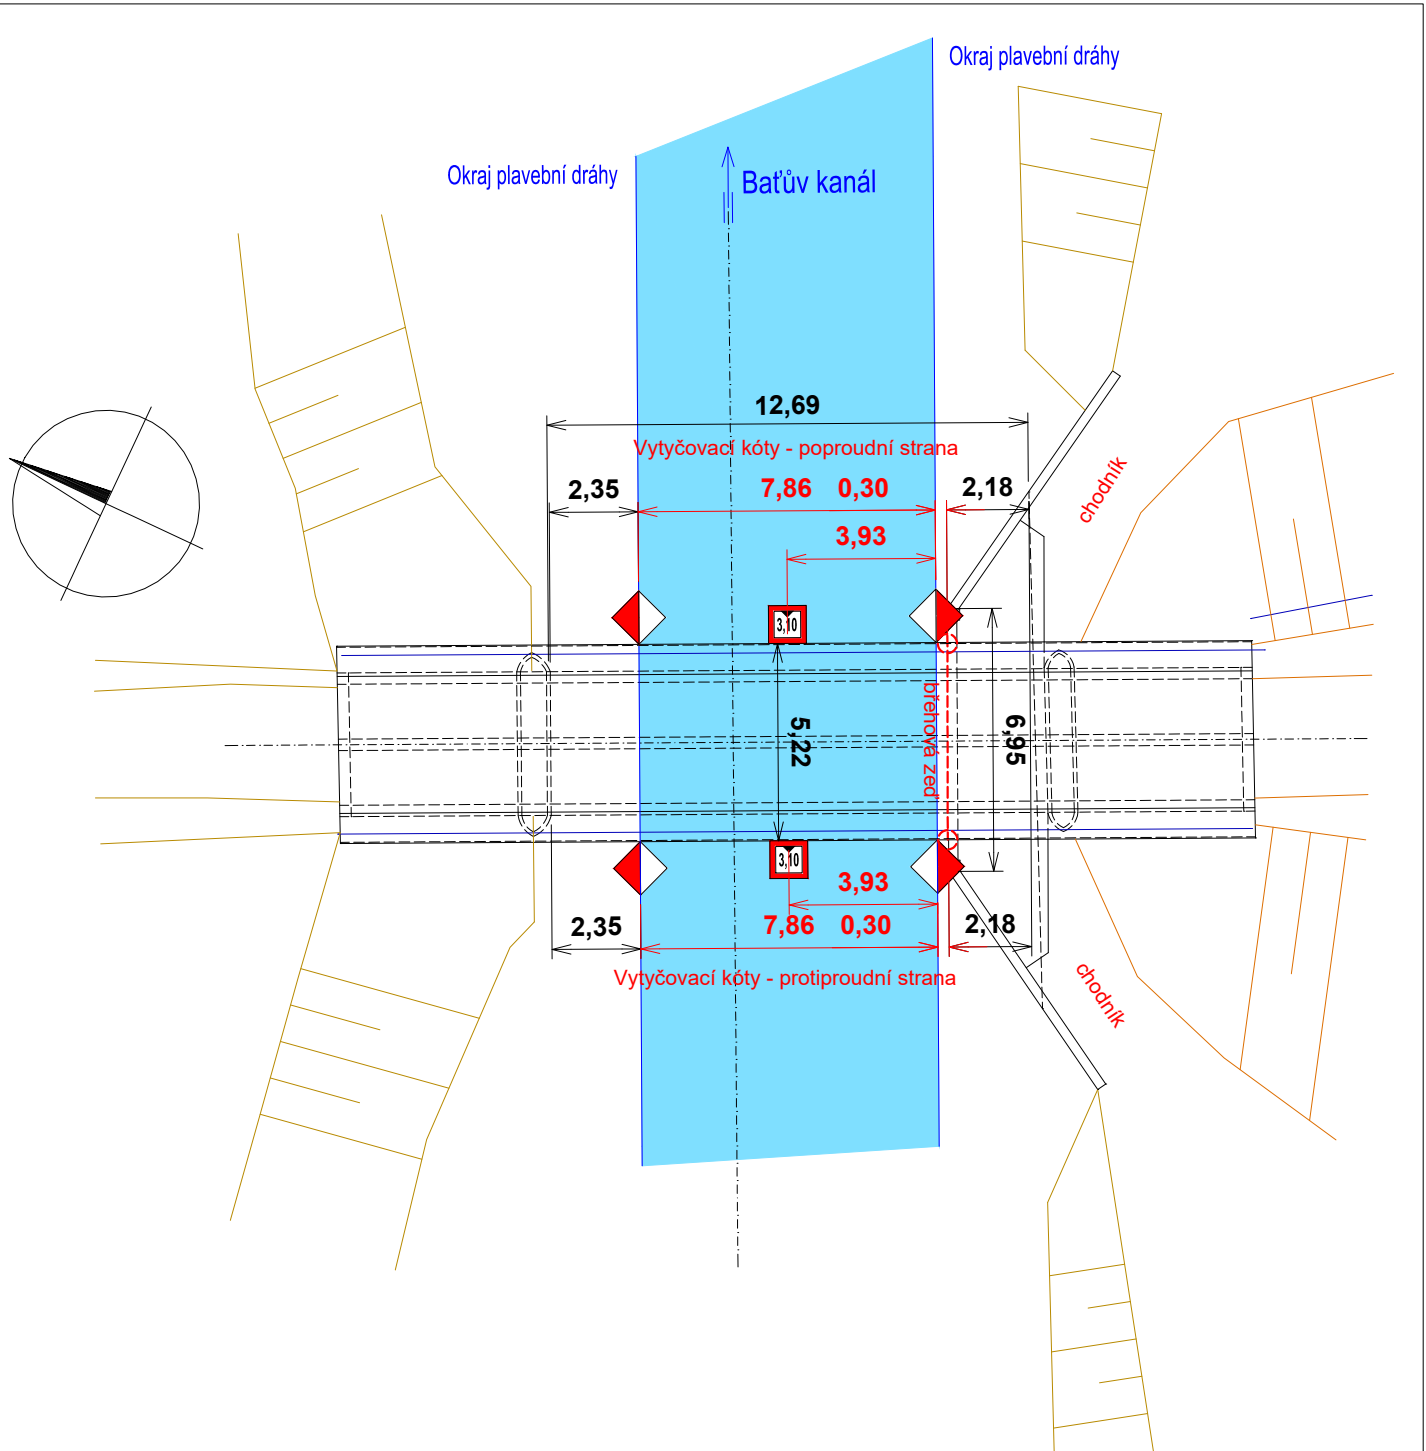


Znaky zmenšeného formátu 600x600 mm


Legenda:	
	Plavební dráha
	Mostní konstrukce
	Zábradlí
	Břeh
	Osa mostu; osa toku
	Bařov kanál
	Směr toku; název toku
Osazované znaky	
	4 x znak A.10., formát 0,6x0,6 m (okraj plavební dráhy)
	2 x znak C.2., formát 0,6x0,6 m (podjezdná výška)

Plavební znaky budou osazeny dle vytyčovacíh kót.
Okraje plavební dráhy budou vytyčeny od břehové nízké zdi - viz situace.

PROTIPROUDNÍ I POPROUDNÍ STRANA MOSTU
Detail uchycení znaků A.10. , M 1:10 Detail uchycení znaků C.2., M 1:10

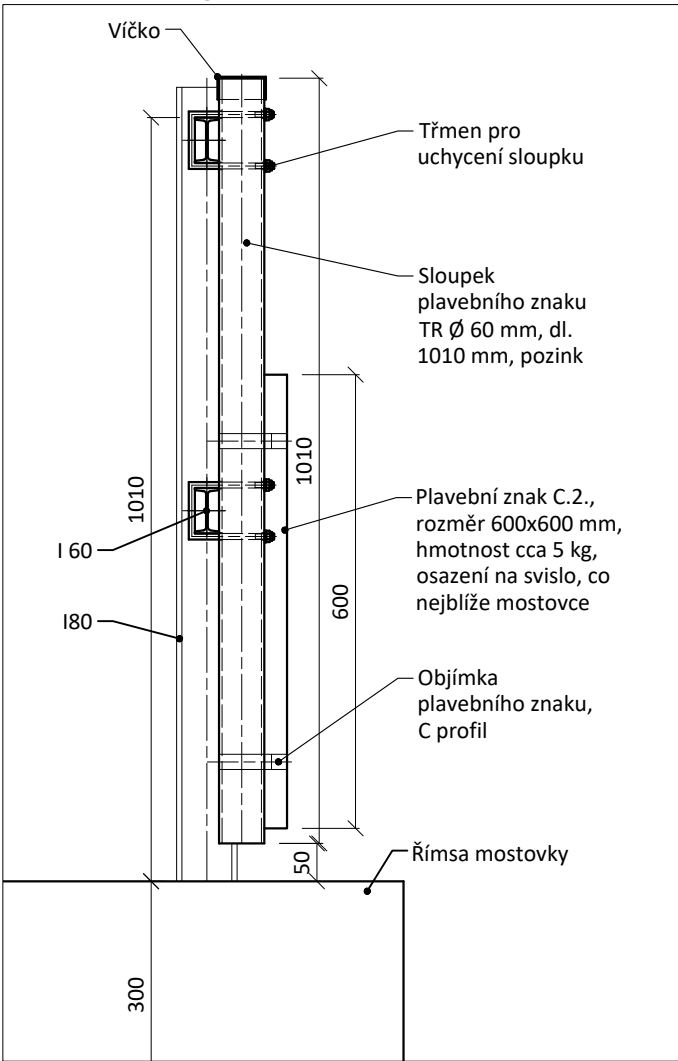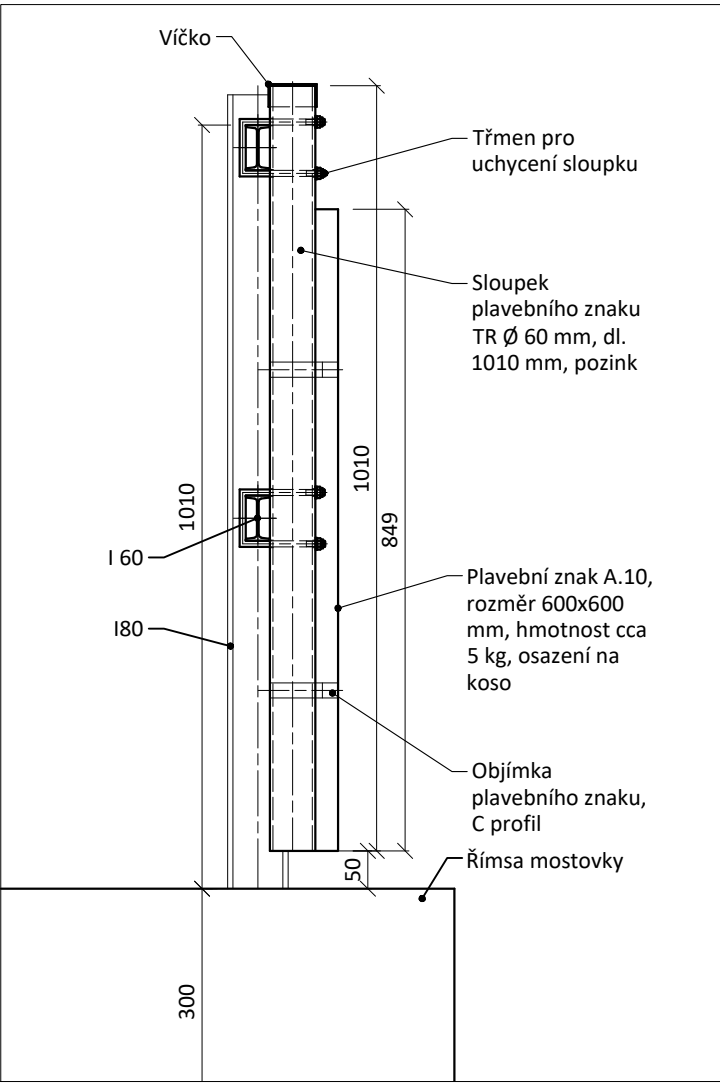

Detail třmenu, M 1:2,5

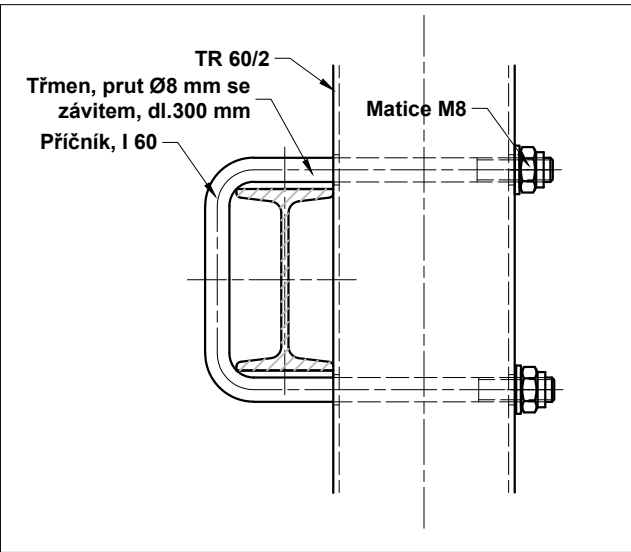


Výkaz výměr a materiálu pro most celkem					
Prvek	Rozměry	ks	jedn.	Celkem	Celkem kg
Znak A.10	0,6 x 0,6 m	4	ks	4	20
Znak C.2	0,6 x 0,6 m	2	ks	4	10
TR Ø 60 - sloupek, pozink	1010 mm	6	mb	6,36	17,76
Kulatina se závitem M8	300 mm	12	mb	3,60	1,12
Matice M8		24	ks	24	0,24
Celkem kg					49,12
Celkem kg - drobný spoj. materiál pozink - plech, matice, závít. tyče					1,36

Víčko sloupku: 6 ks

VÝKRES NENÍ DÍLENSKÁ DOKUMENTACE

Výškový systém Balt p.v.		Souřadný systém S-JTSK	
6			
5			
4			
3			
2			
1			
REVIZE	POPIS	DATUM	SCHVÁLIL

Sweco Hydroprojekt a.s. Ústředí Praha Táborská 31, 140 16 Praha 4; praha@sweco.cz; www.sweco.cz				<div>SWECO</div> <div></div>		
VYPRACOVAL	Ing. Janoušková	HIP	Ing. Janoušková	T. KONTROLA	Ing. Kaňkovský	
PROJEKTANT		ŘEDITEL DIVIZE	Ing. Matějček	DATUM	04.2018	
OBJEDNATEL	Povodí Moravy, státní podnik			OKRES		
AKCE: Úprava plavebního značení na mostech Baťova Kanálu				ČÍSLO ZAKÁZKY	11 7250 01 03	
				STUPEŇ	DPS	
				FORMÁT	3 A4	
				MĚŘÍTKO	1:200	
				ARCHIVNÍ ČÍSLO	001559/18/1	
PŘÍLOHA: ř.km 14,893 - železobetonový most III. tř Vnorovy				ČÍSLO PŘÍLOHY	D.2.12	<div>q</div> <div>1</div>

Tato dokumentace včetně všech příloh (s výjimkou dat poskytnutých objednatelem) je duševním vlastnictvím akciové společnosti Sweco Hydroprojekt a.s. Objednatel této dokumentace je oprávněn ji využít k účelům vyplývajícím z uzavřené smlouvy bez jakéhokoliv omezení. Jiné osoby (jak fyzické, tak právnické) nejsou bez předchozího výslovného souhlasu objednatele oprávněny tuto dokumentaci ani její části jakkoli využívat, kopírovat (ani jiným způsobem rozmnožovat) nebo zpřístupnit dalším osobám.
Poznámka: Podpisy zpracovatelů jsou připojeny pouze k výtisku číslo 01 nebo originálu přílohy (matrici).