


ř. km 125,395 - HOSPODÁŘSKÝ OCELOVÝ PŘÍHRADOVÝ MOST VNOROVY


Vytyčení znaků - půdorys mostu, M 1:200

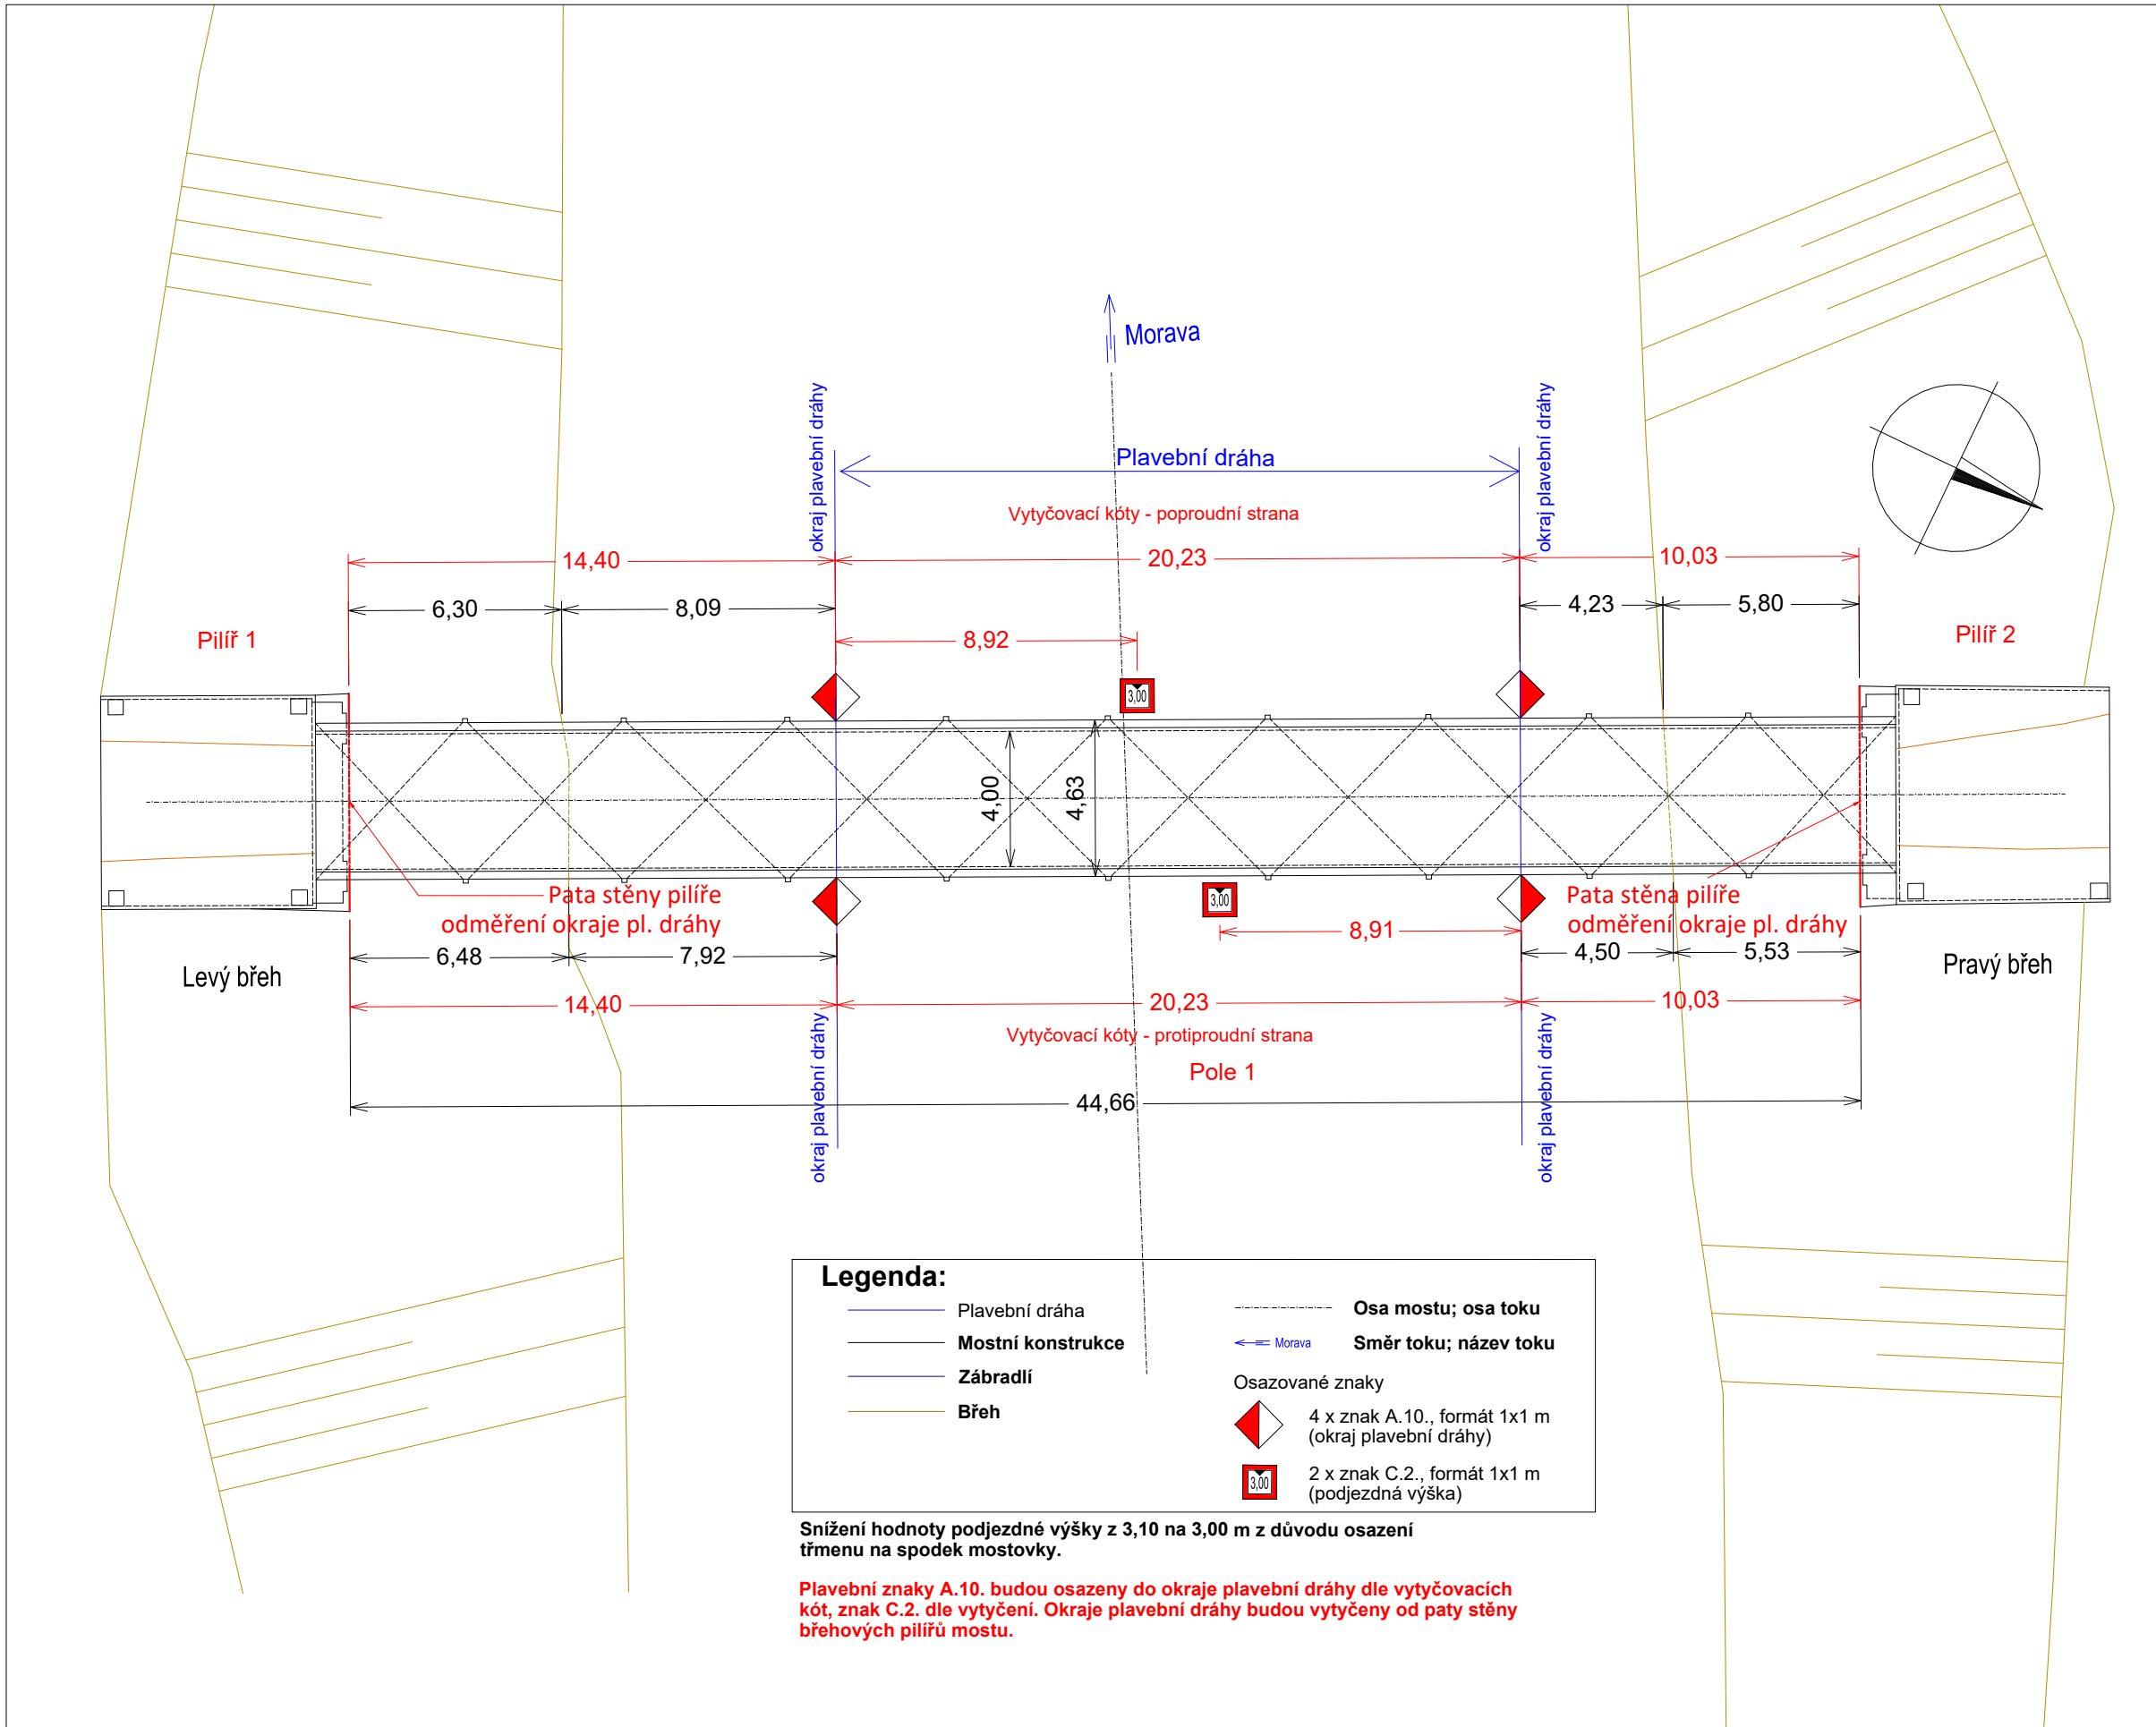


PROTIPROUDNÍ I POPROUDNÍ STRANA MOSTU

Detail uchycení znaků A.10

M 1:10

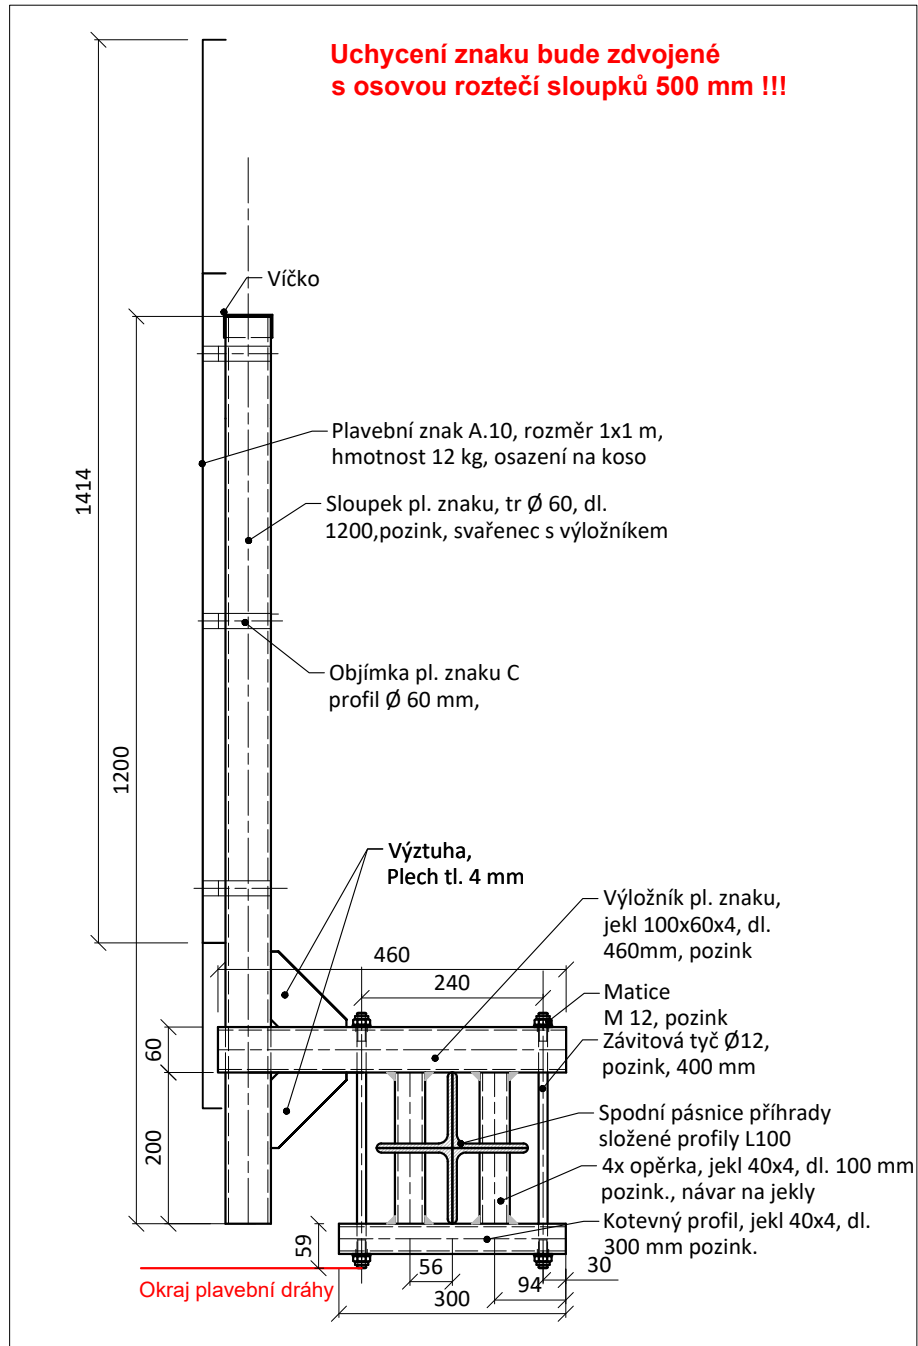


Rub pl.znaku A.10. - zdvojené uchycení, M 1:10

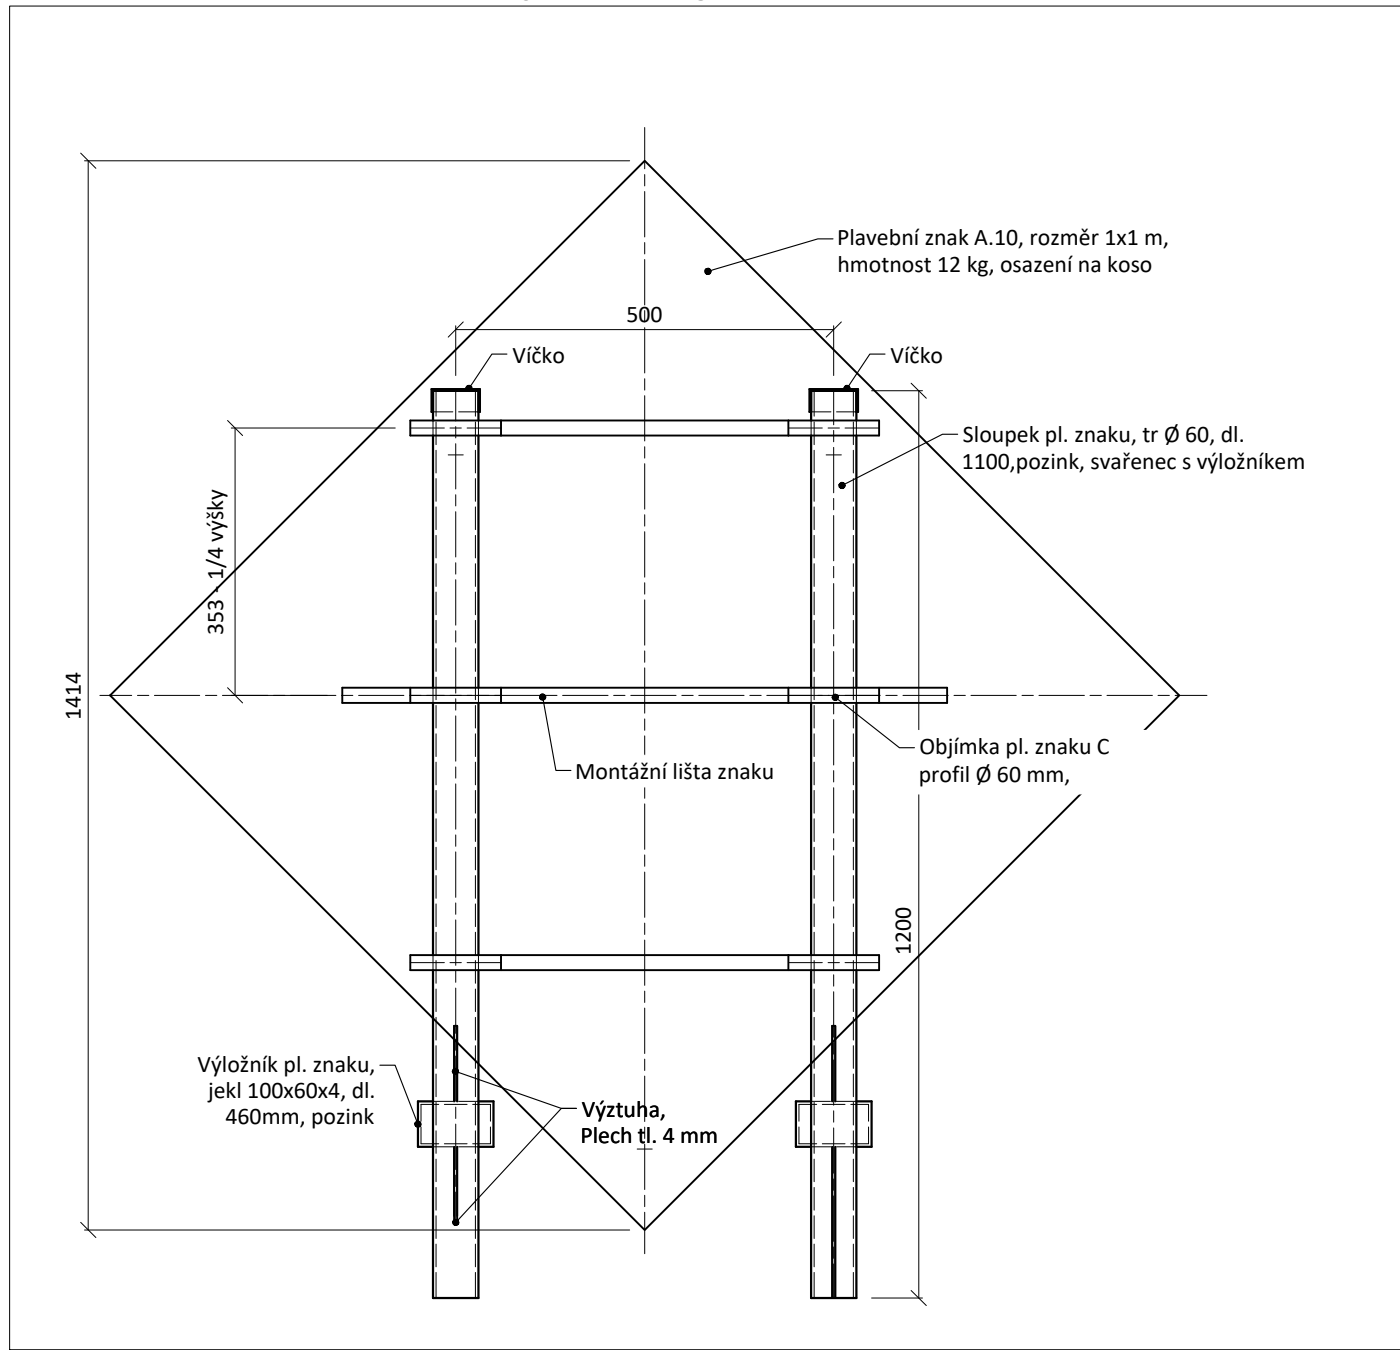


PROTIPROUDNÍ I POPROUDNÍ STRANA MOSTU

Detail uchycení znaku C.2. na mostě

M 1:10

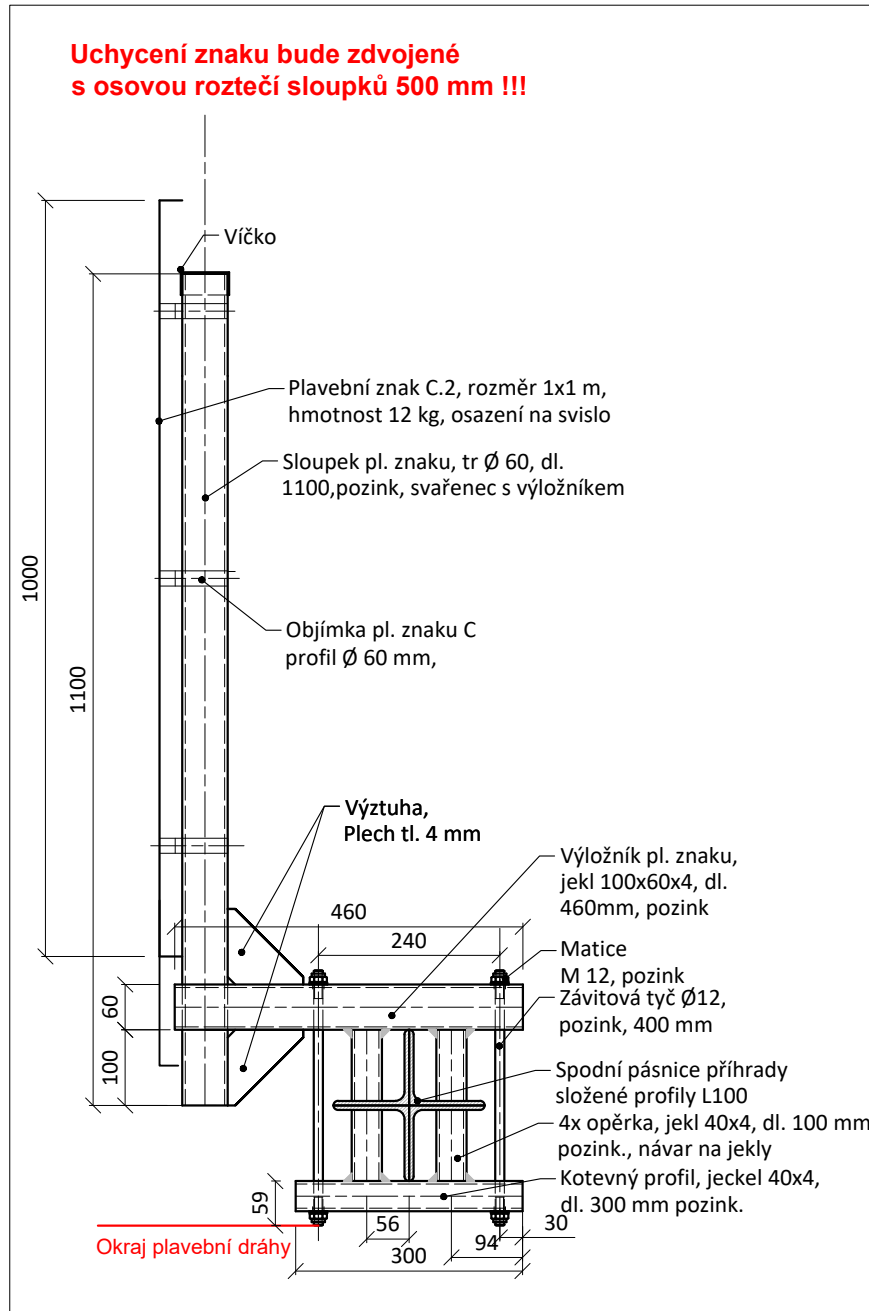


Rub pl.znaku C.2 - zdvojené uchycení, M 1:10

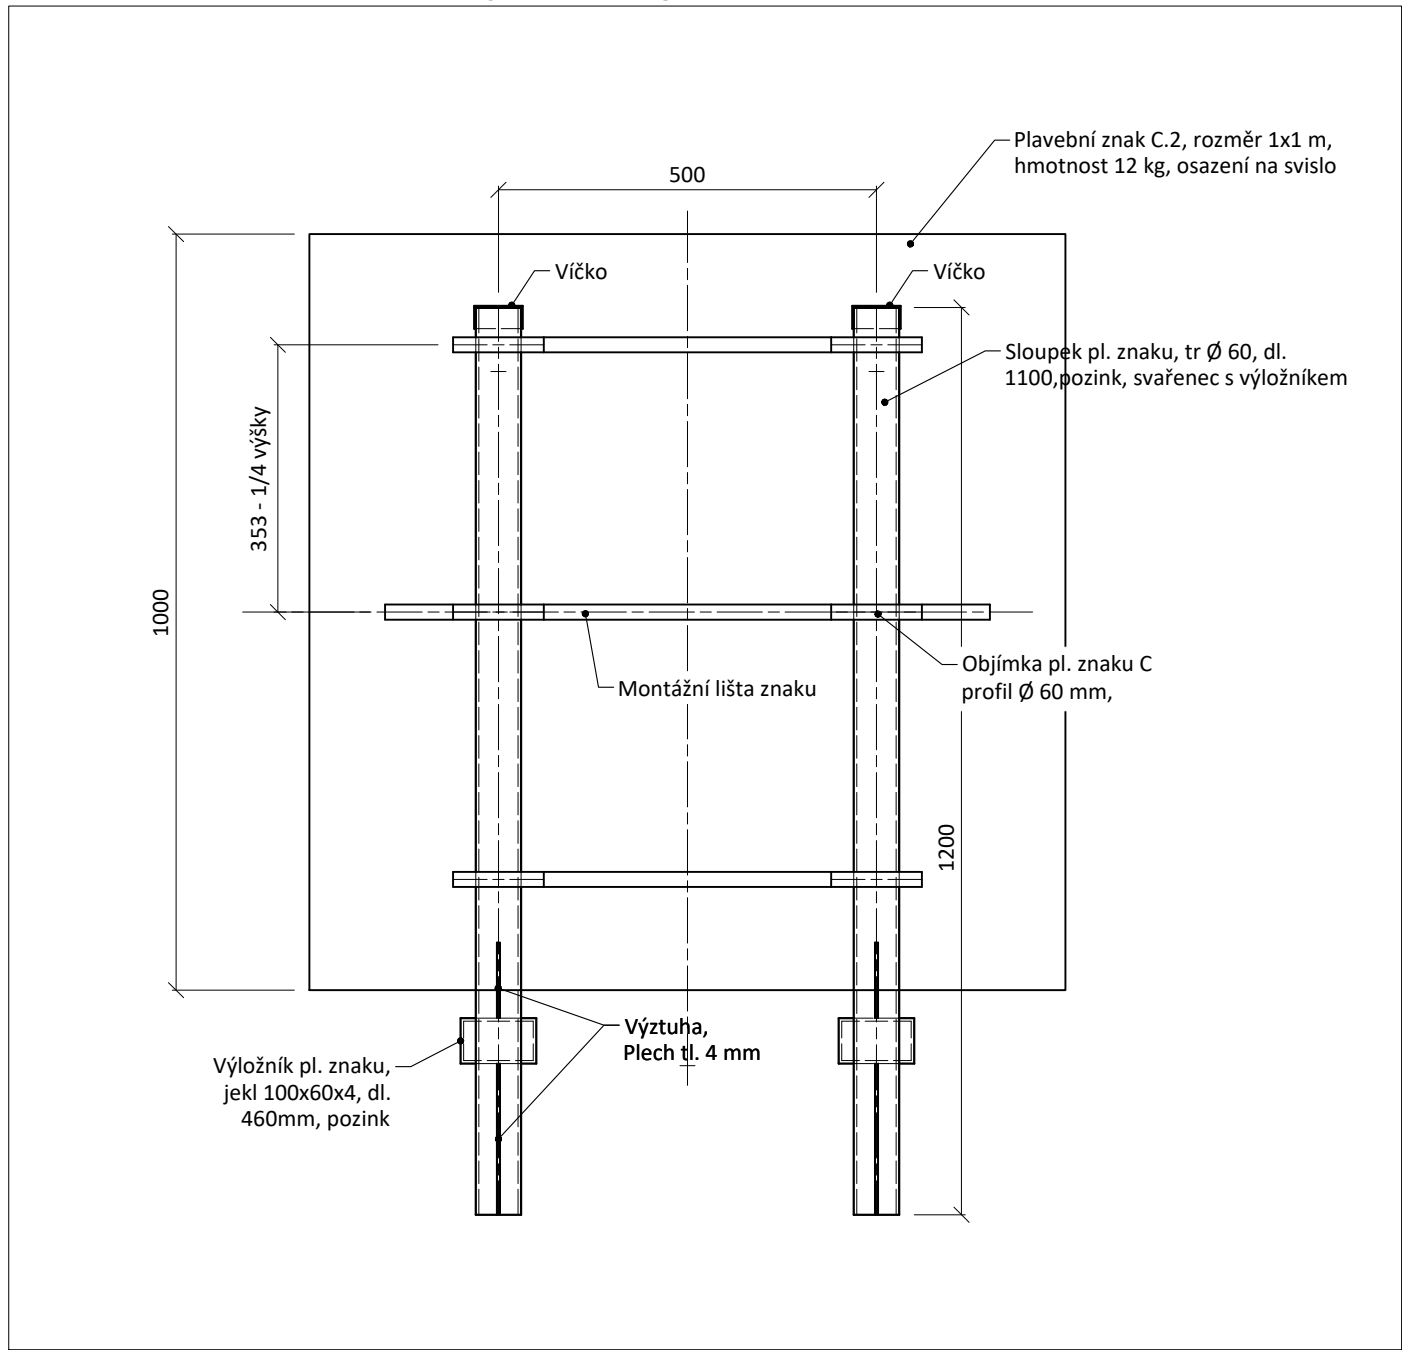

Detail spoje výložník - sloupek

M 1:2,5

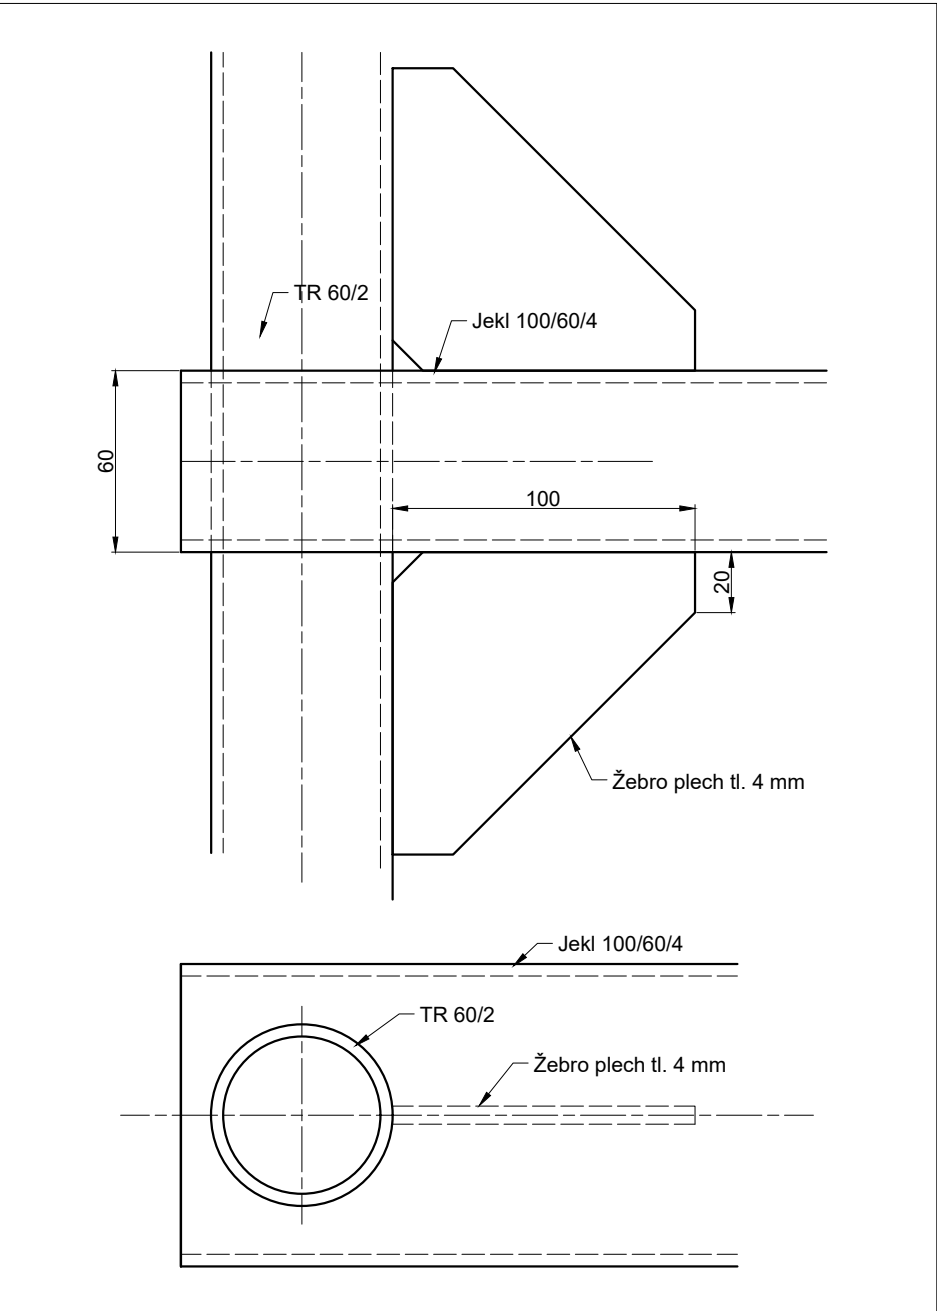


Výkaz výměr a materiálu pro most celkem					
Prvek	Rozměry	ks	jedn.	Celkem	Celkem kg
Znak A.10	1 x 1 m	4	ks	4	48
Znak C.2.	1 x 1 m	2	ks	2	24
TR Ø 60 - sloupek, pozink	1200 mm	12	mb	14,4	40,20
Jekl 60x100x4, pozink - výložník	460 mm	12	mb	5,52	49,40
Jekl 40x4, pozink - kotevný	300 mm	12	mb	3,6	15,56
Plech tl. 4 - výztuha	100 x100 mm	24	m2	0,12	3,84
Závitová tyč M8	400 mm	12	mb	4,8	1,49
Matice M8		24	ks	24	0,24
Jekl 40x4 - opěrky	100 mm	48	mb	2,4	10,37
Celkem kg					189,8
Celkem kg - drobný spo. materiál pozink - plech, matice, závit. tyče					5,57

Víčko sloupku: 12 ks

VÝKRES NENÍ DÍLENSKÁ DOKUMENTACE

Výškový systém Balt p.v.			Souřadný systém S-JTSK	
6				
5				
4				
3				
2				
1				
REVIZE	POPIS		DATUM	SCHVÁLIL

Sweco Hydroprojekt a.s. Ústředí Praha Táborská 31, 140 16 Praha 4; praha@sweco.cz; www.sweco.cz				SWECO 	
VYPRACOVAL	Ing. Janoušková	HIP	Ing. Janoušková	T. KONTROLA	Ing. Kaňkovský
PROJEKTANT		ŘEDITEL DIVIZE	Ing. Matějček	DATUM	04.2018
OBJEDNATEL	Povodí Moravy, státní podnik			OKRES	
AKCE:	Úprava plavebního značení na mostech Baťova Kanálu			ČÍSLO ZAKÁZKY	11 7250 01 03
				STUPEŇ	DPS
				FORMÁT	5 A4
				MĚŘÍTKO	1:200
				ARCHIVNÍ ČÍSLO	001589/18/1
PŘÍLOHA:	ř.km 125,395 - hospodářský ocel. příhradový most Vnorovy			ČÍSLO PŘÍLOHY	D.3.3
Tato dokumentace včetně všech příloh (s výjimkou dat poskytnutých objednatelem) je duševním vlastnictvím akciové společnosti Sweco Hydroprojekt a.s. Objednatel této dokumentace je oprávněn ji využít k účelům vyplývajícím z uzavřené smlouvy bez jakéhokoli omezení. Jiné osoby (jak fyzické, tak právnické) nejsou bez předchozího výslovného souhlasu objednatele oprávněny tuto dokumentaci ani její části jakkoli využívat, kopírovat (ani jiným způsobem rozmnožovat) nebo zprůstupňovat dalším osobám. Poznámka: Podpisy zpracovatelů jsou připojeny pouze k výstisku číslo 01 nebo originálu přílohy (matrici).					