



Vytyčení znaků - půdorys mostu, M 1:200

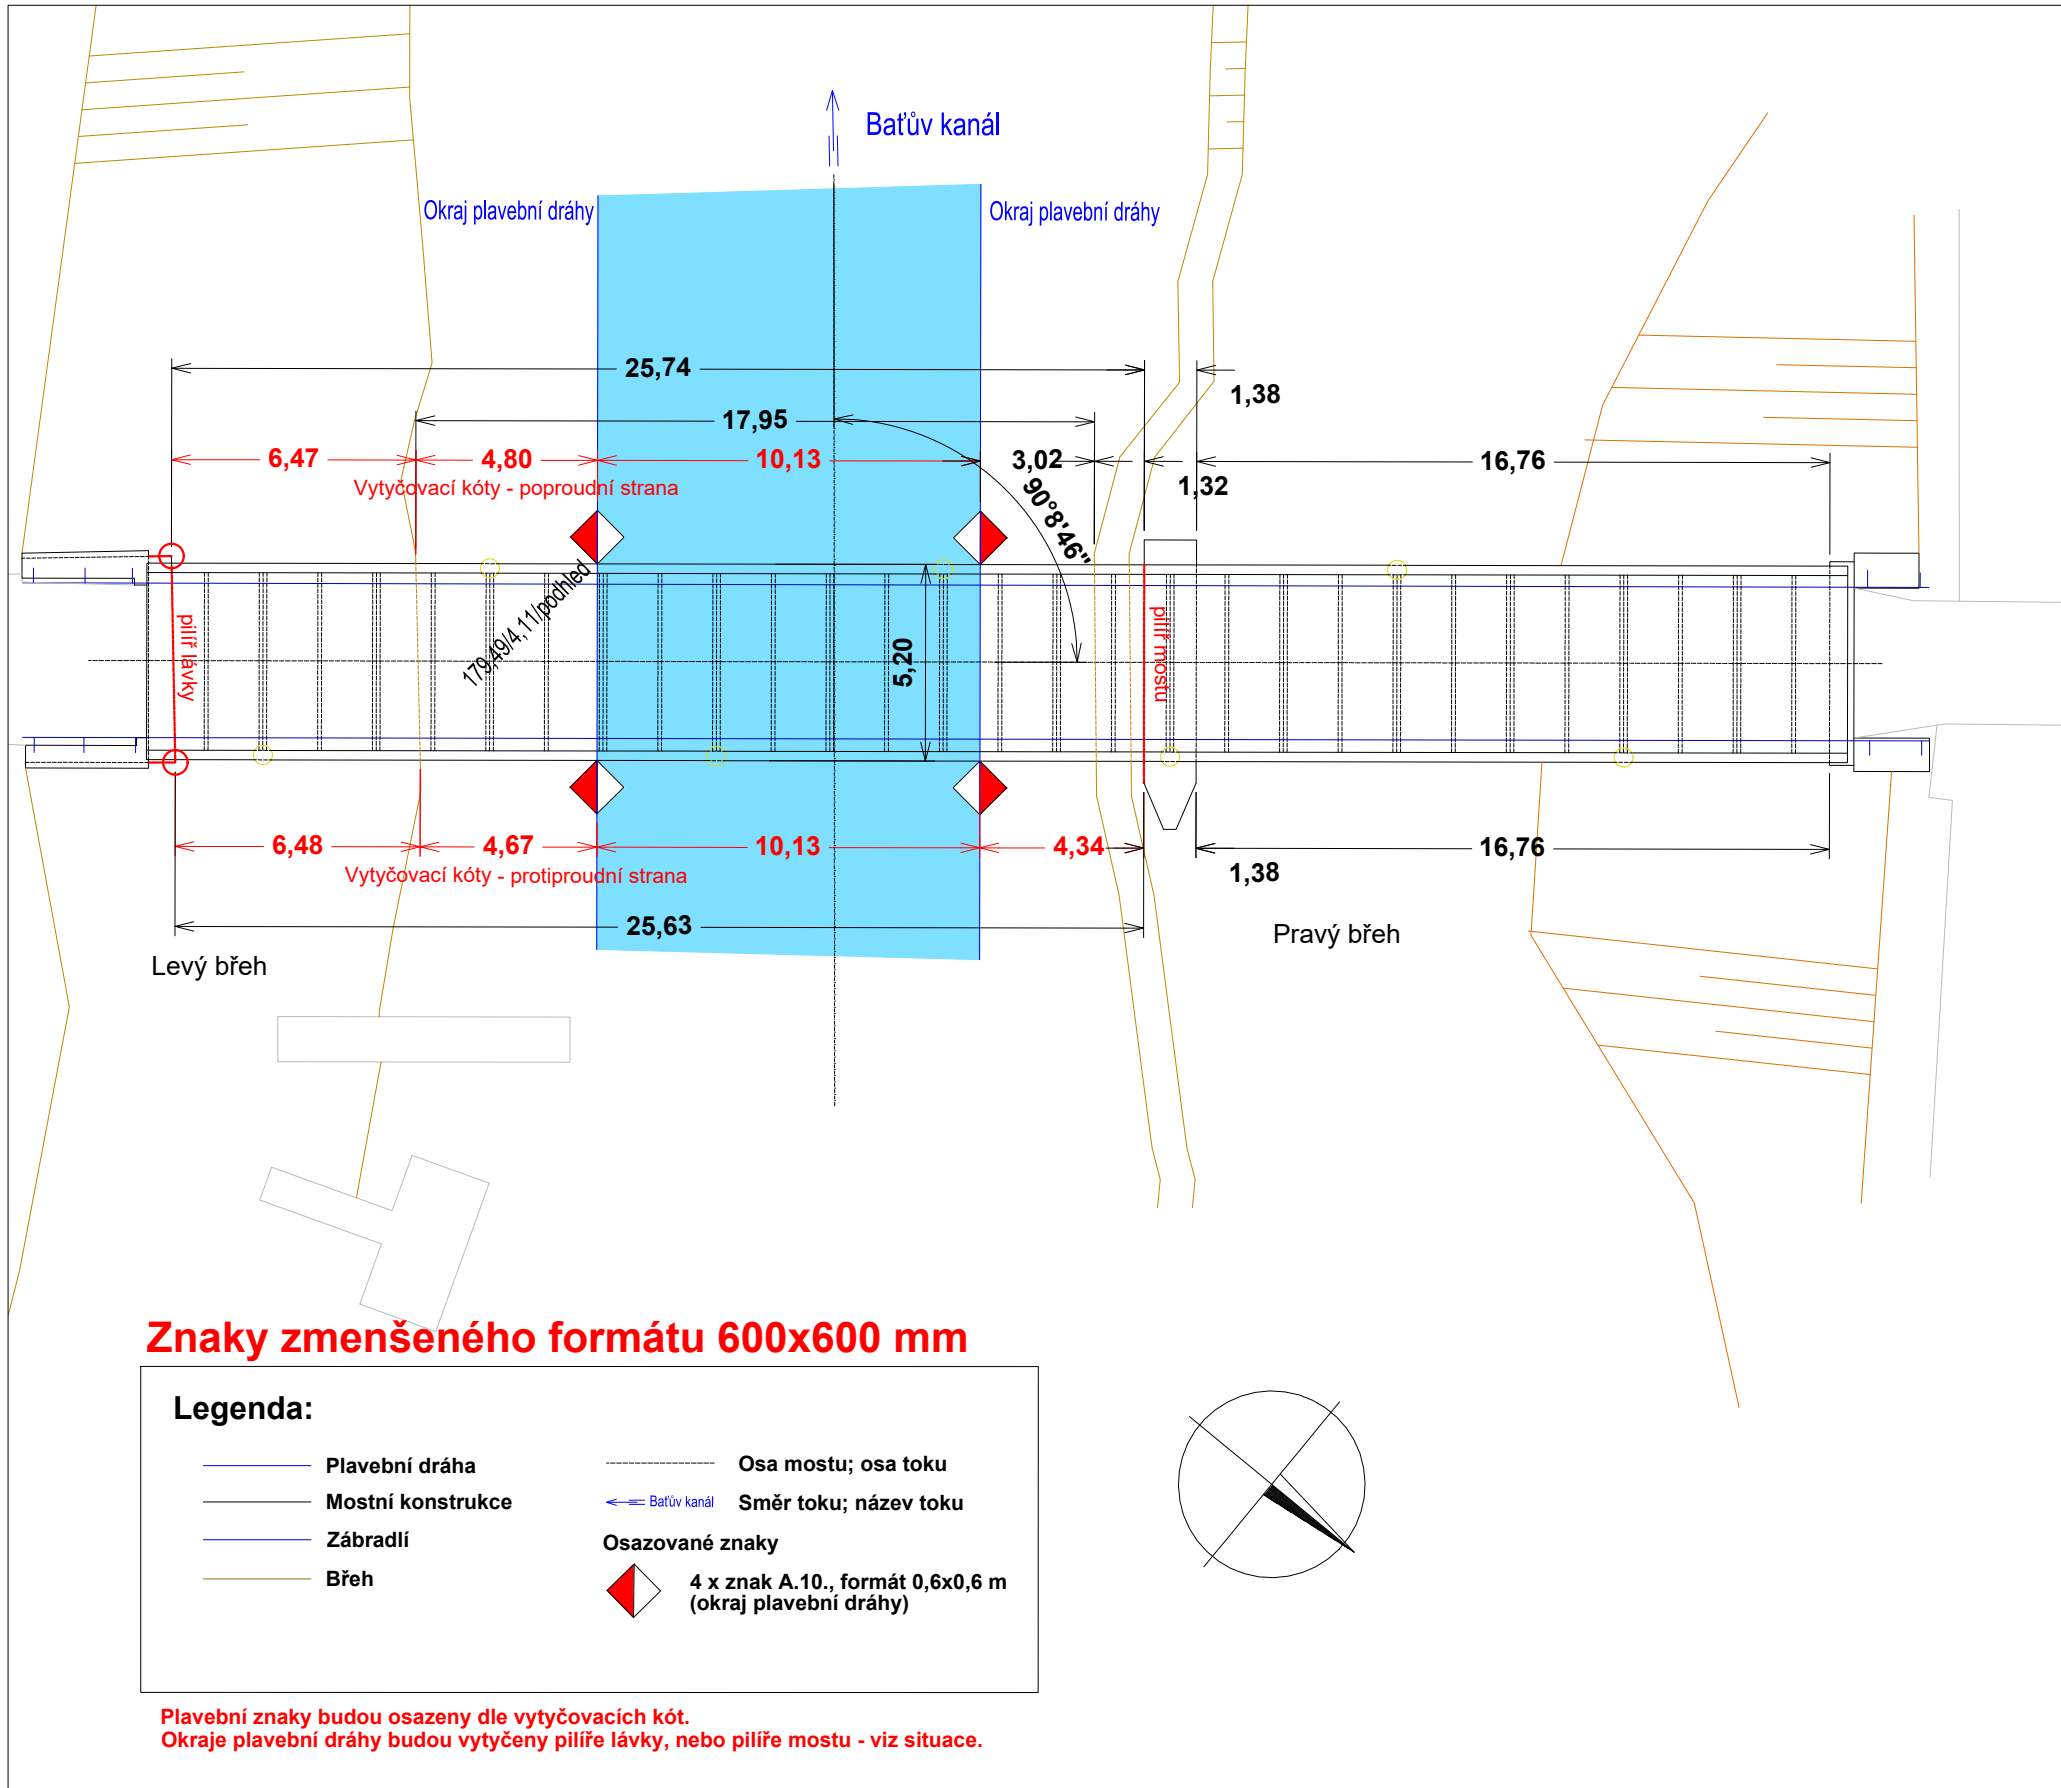

Před osazením je nutné provést úpravu informačního panelu "Baťův kanál" ve vlastnictví města - rozdělení na dva díly a převěšení v rámci mostní konstrukce

PROTIPROUDNÍ I POPROUDNÍ STRANA MOSTU
Detail uchycení znaků A.10. , M 1:10

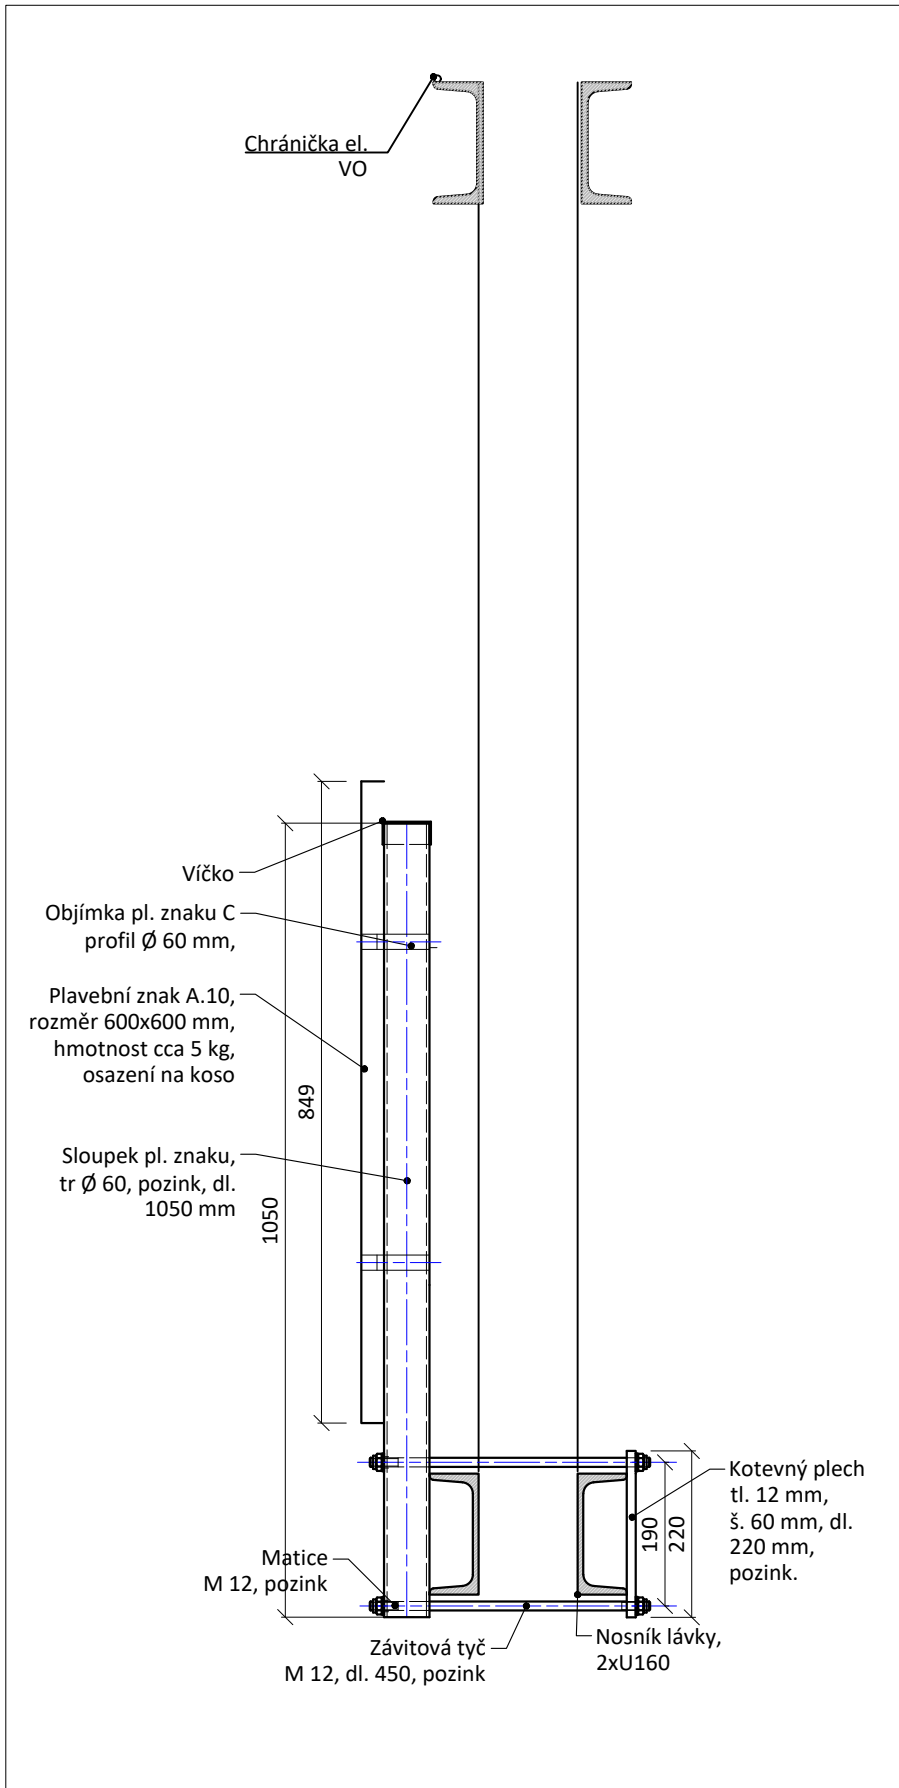

Výkaz výměr a materiálu pro most celkem					
Prvek	Rozměry	ks	jedn.	Celkem	Celkem kg
Znak A.10	0,6 x 0,6 m	4	ks	4	20
TR Ø 60 - sloupek, pozink	1050 mm	4	mb	4,2	11,73
Plech tl. 12 - kotevny	60x220 mm	4	m2	0,06	5,65
Závitová tyč M12	450 mm	8	mb	3,6	2,48
Matice M12		16	ks	16	0,32
Celkem kg					40,18
Celkem kg - drobný spoj. materiál pozink - plech, matice, závit. tyče					8,45

Víčko sloupku: 4 ks

VÝKRES NENÍ DÍLENSKÁ DOKUMENTACE

Výškový systém Balt p.v.		Souřadný systém S-JTSK	
6			
5			
4			
3			
2			
1			
REVIZE	POPIS	DATUM	SCHVÁLIL

Sweco Hydroprojekt a.s. Ústředí Praha Táborská 31, 140 16 Praha 4; praha@sweco.cz; www.sweco.cz				SWECO 	
VYPRACOVAL	Ing. Janoušková	HIP	Ing. Janoušková	T. KONTROLA	Ing. Kaňkovský
PROJEKTANT		ŘEDITEL DIVIZE	Ing. Matějček	DATUM	04.2018
OBJEDNATEL	Povodí Moravy, státní podnik			OKRES	
AKCE: Úprava plavebního značení na mostech Baťova Kanálu				ČÍSLO ZAKÁZKY	11 7250 01 03
				STUPEŇ	DPS
				FORMÁT	3 A4
				MĚŘÍTKO	1:200
				ARCHIVNÍ ČÍSLO	001568/18/1
PŘÍLOHA: ř.km 36,102 - lávka ve Starém Městě				ČÍSLO PŘÍLOHY	D.2.19
					q
					1

Tato dokumentace včetně všech příloh (s výjimkou dat poskytnutých objednatelem) je duševním vlastnictvím akciové společnosti Sweco Hydroprojekt a.s. Objednatel této dokumentace je oprávněn ji využít k účelům vyplývajícím z uzavřené smlouvy bez jakéhokoliv omezení. Jiné osoby (jak fyzické, tak právnické) nejsou bez předchozího výslovného souhlasu objednatele oprávněny tuto dokumentaci ani její části jakkoli využívat, kopírovat (ani jiným způsobem rozmnožovat) nebo zpřístupnit dalším osobám.
Poznámka: Podpisy zpracovatelů jsou připojeny pouze k výtisku číslo 01 nebo originálu přílohy (matrici).