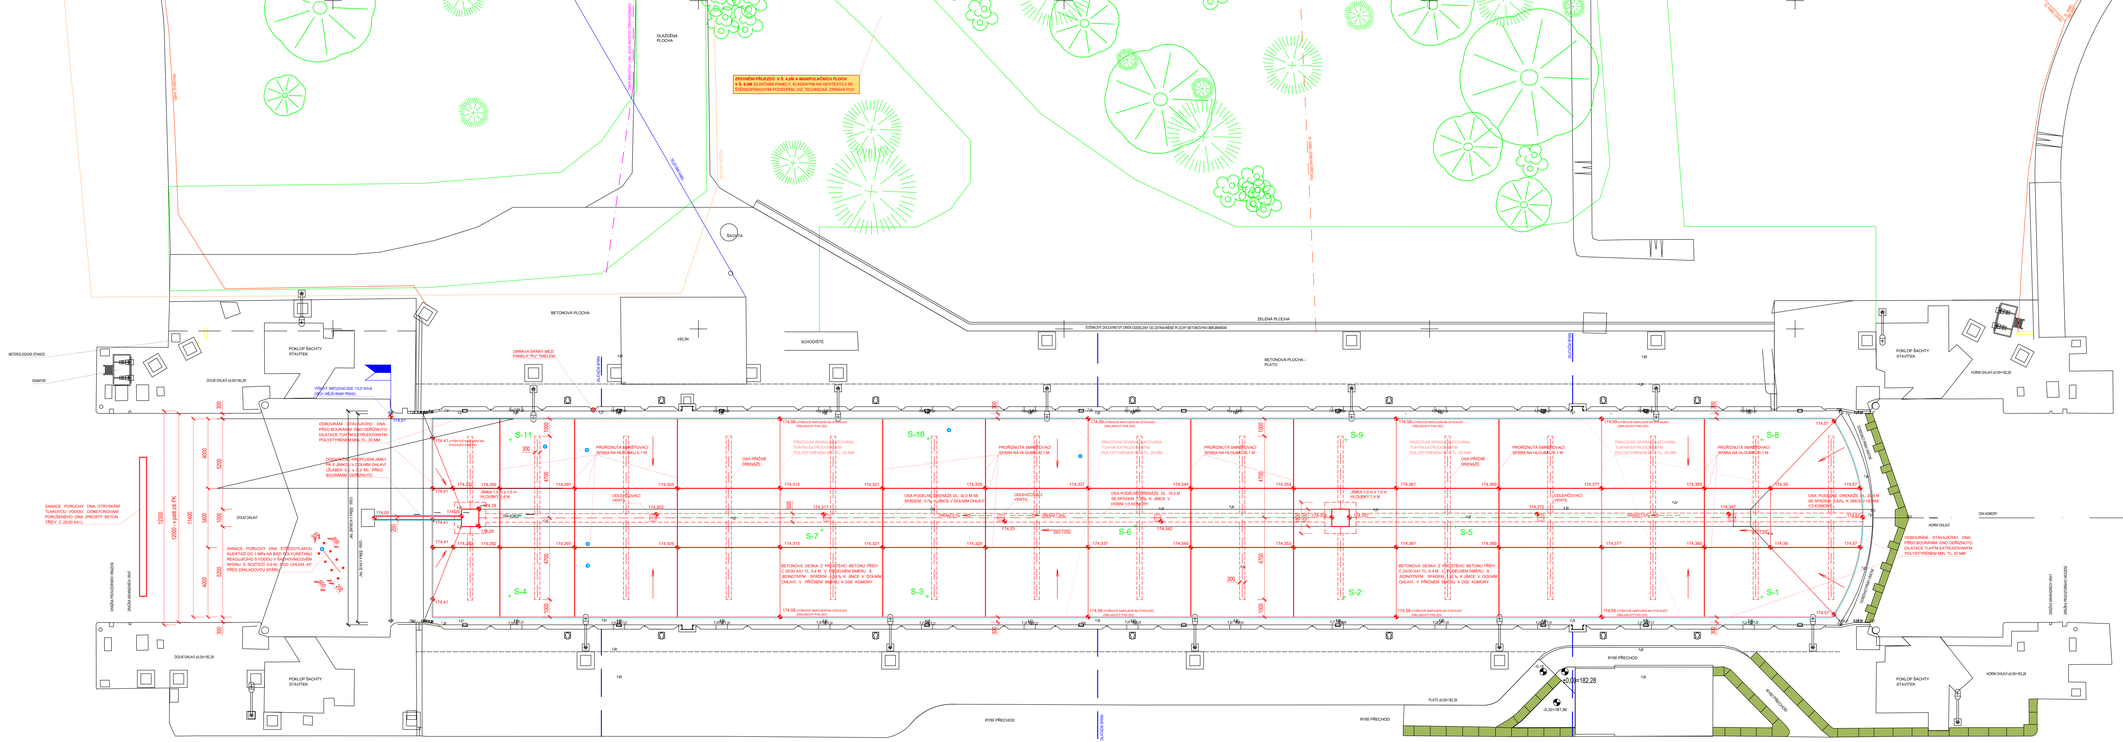
ZPEVNĚNÍ PŘÍJEZDU V Š. 4,5M A MANIPULAČNÍCH PLOCH
V Š. 4,5M SILNIČNÍMI PANELY, KLADENÝMI NA GEOTEXTILII SE
STERILIZOVATELNÝM PODEPŘENÍM, VČ. TECHNICKÉ ZPRÁVA PDO
DLAŽĎĚNÁ PLOCHA
SACHTA
BETONOVÁ PLOCHA
VELÍN
SCHODIŠTĚ
ZELENÁ PLOCHA
BETONOVÁ PLOCHA - PLATO
POKLOP ŠACHTY STAVITEK
OPRAVA SRŮBY MEZI PANELY TEZ.* TMELEM
VÝŠKY NÁVODNÍDOSK 15,0 M N.M. (BPV, HLÍD.WAY PRAG.)
OBNOVUJÍCÍ BETONOVÉ DNO PŘED SOURAVAMI DMO OCEŘOVLTO DILATACE TLOUŠ.EXTRUZOVANÝM POLYSTYRÉNEM MIN. TL. 20 MM
OCELOVÁ HRAZDA PROFILEM JMKV 75 X JMKO, V OCELMM DHLAVÍ 25 MMA D = 0,5 M, PŘED ROZJMUNÍM OCEROVLTO.
SANACE PORUCHY DNA STRYKYMAM BETONOVÉ DNO OKEŘOVLTO PORUŠENÝCH DNA PROSTÝ BETON TŘÍDY C 25/30 SA13.
SANACE PORUCHY DNA INJEKTOVLTÁCKOU EPOXIDOVOU PRYSKYŘICÍ DO TRHLIN ŠÍŘKY NEVÝŠE 0,3 MM V DNE KOMORY VČETNĚ SPOMU S ROZTEČÍ 0,6 M, Ø 20 DHLEM 40 PŘES DNA ASOCHOU SPÁRY
ŠACHTA
ŠACHTA
ŠACHTA