


VYTYČOVACÍ BODY

č. bodu	Souřadnice X	Souřadnice Y
01	976431.8023	761601.8850
02	976428.0113	761590.4739
03	976425.8234	761580.7032
04	976423.4646	761570.9799
05	976421.3431	761561.5414
06	976418.8137	761551.8592
07	976414.8671	761542.6112
08	976412.1510	761532.9800
09	976409.8416	761523.2312
10	976407.4876	761515.4509
11	976410.3300	761511.6750
12	976408.2800	761502.4600
13	976439.5624	761598.4120
14	976436.7724	761588.0443
15	976434.4514	761578.3200
16	976432.4074	761568.5000
17	976430.1519	761558.8763
18	976427.3153	761549.2870
19	976423.5791	761539.9699
20	976419.9049	761530.6340
21	976416.5239	761521.2094
22	976413.4567	761513.6450
23	976451.1800	761590.2300
24	976448.8584	761584.6927
25	976445.0296	761575.3771
26	976442.5630	761567.5286
27	976442.0296	761565.8316
28	976439.0021	761556.1986
29	976436.0266	761546.6513
30	976433.0053	761537.1179
31	976430.0069	761527.5776
32	976427.0085	761518.0373
33	976424.5712	761510.2822
34	976423.9677	761508.3619
35	976421.6701	761503.9439
36	976420.4034	761498.6311

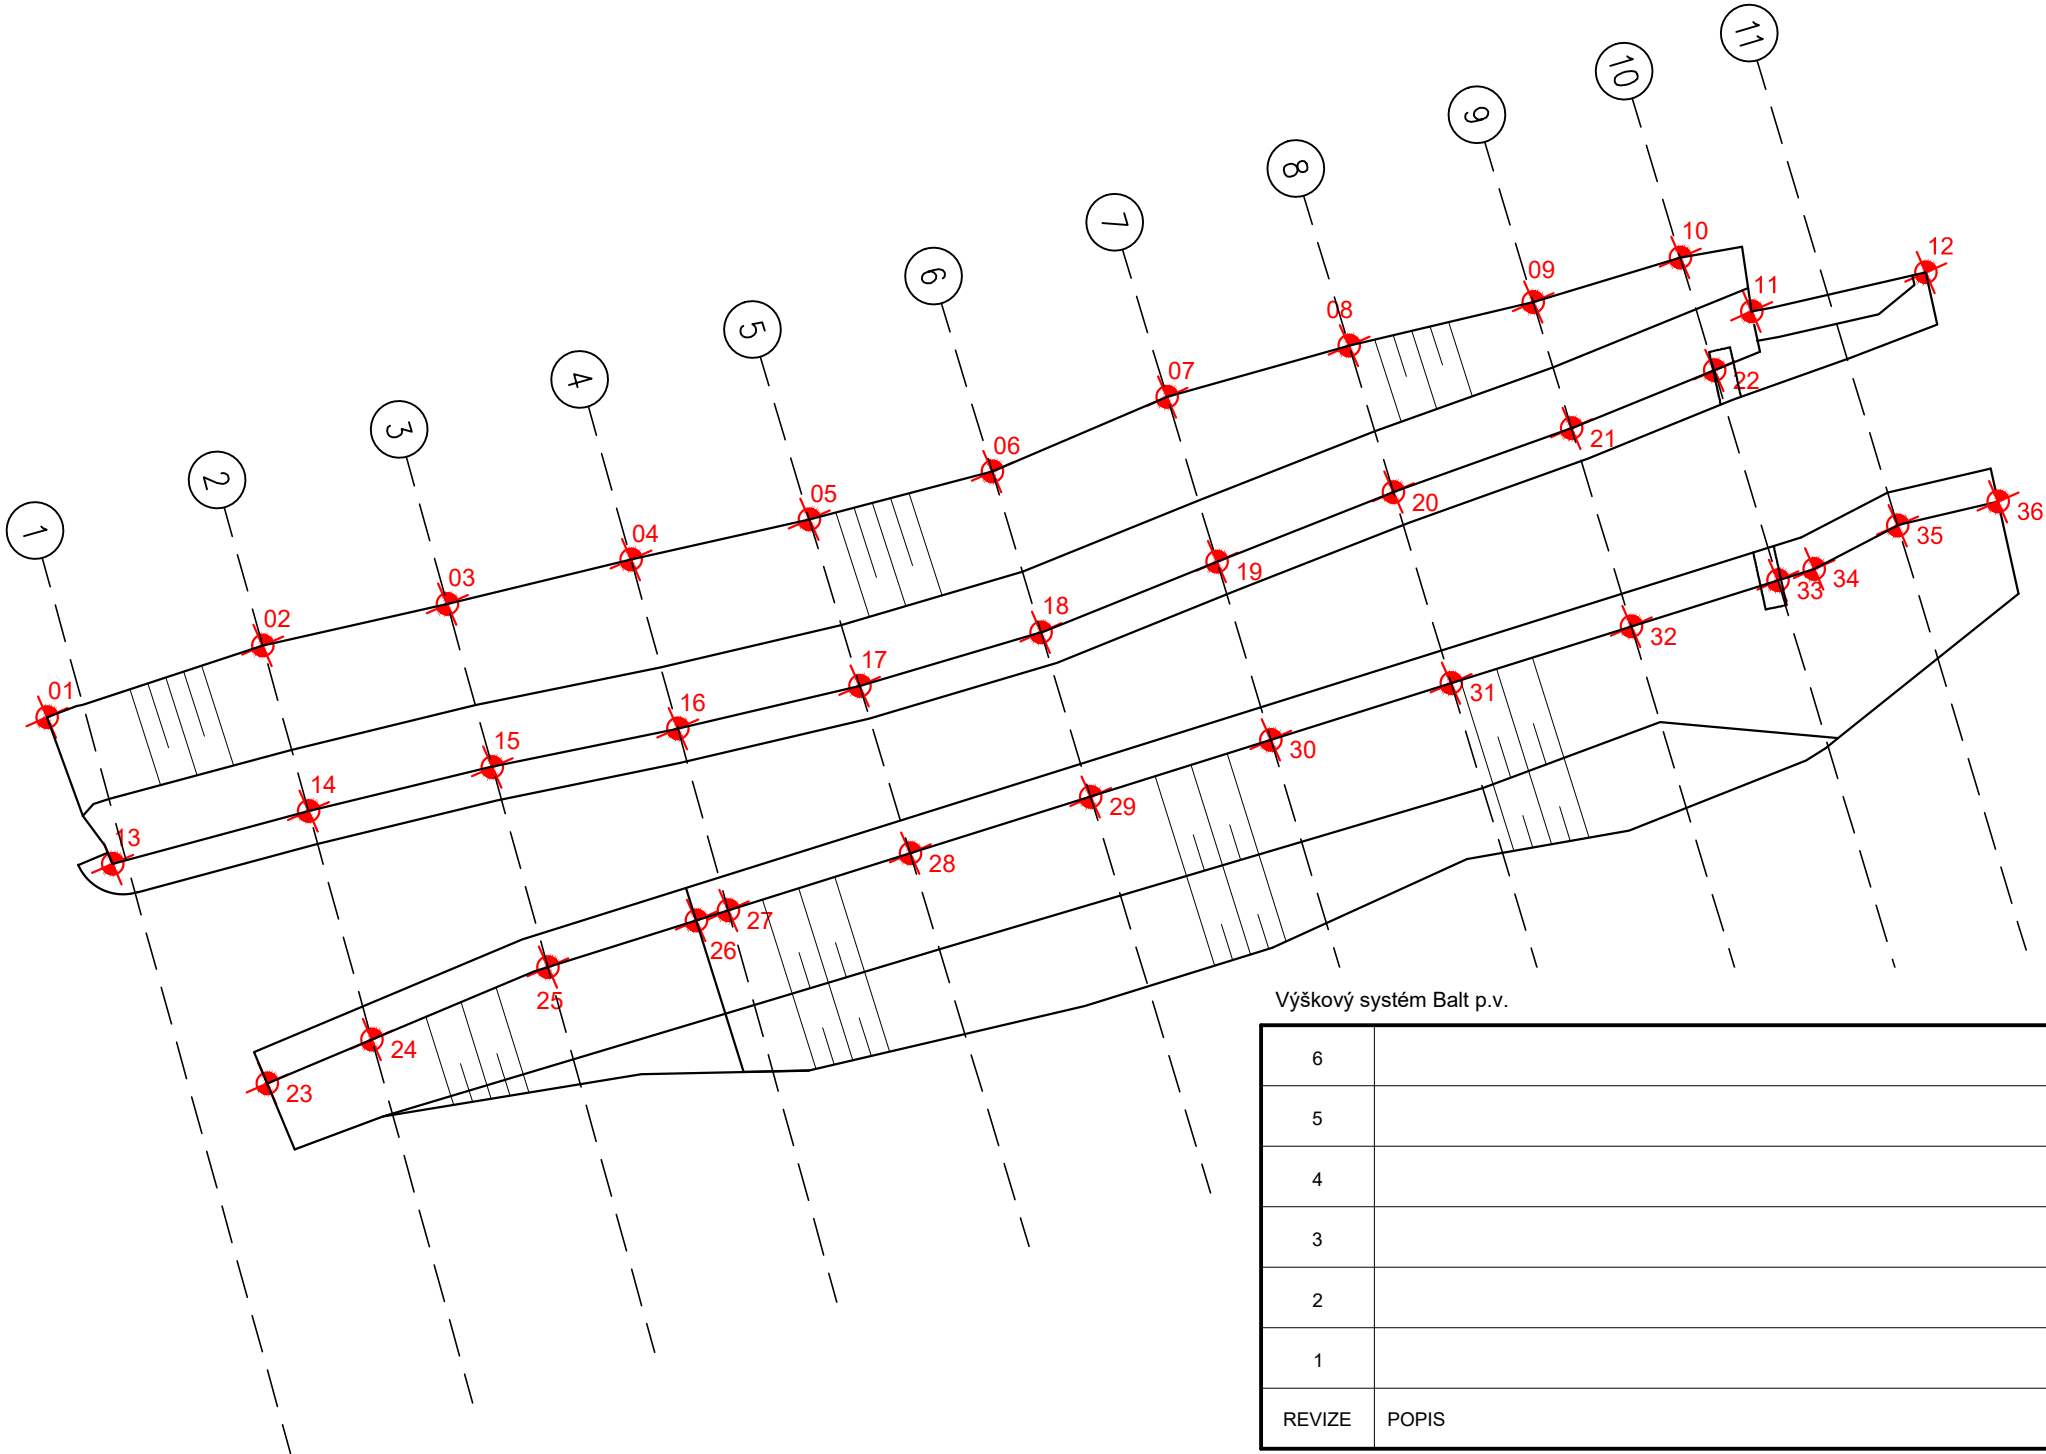

Legenda:

Nové konstrukce

Vytyčovací body

Výškový systém Balt p.v. Souřadný systém S-JTSK

6			
5			
4			
3			
2			
1			
REVIZE	POPIS	DATUM	SCHVÁLIL

Sweco Hydroprojekt a.s. Ústředí Praha Táborská 31, 140 16 Praha 4; praha@sweco.cz; www.sweco.cz				SWECO 	
VYPRACOVAL	Ing. Jirků	HIP	Ing. Veselý	T. KONTROLA	Ing. Veselý
PROJEKTANT	Ing. Jirků	ŘEDITEL DIVIZE	Ing. Matějček	DATUM	10/2017
OBJEDNATEL	Povodí Ohře, státní podnik			OKRES	Ústí nad Labem
AKCE: Bílina, ř.km 1,065 - 1,158 rekonstrukce u ČD				ČÍSLO ZAKÁZKY	11 6376 0200
				STUPEŇ	JP
				FORMÁT	2 A4
				MĚŘÍTKO	1:400
				ARCHIVNÍ ČÍSLO	009430/17/1
PŘÍLOHA: Vytyčovací výkres				ČÍSLO PŘÍLOHY	C.5
					g
					1

Tato dokumentace včetně všech příloh (s výjimkou dat poskytnutých objednatelem) je duševním vlastnictvím akciové společnosti Sweco Hydroprojekt a.s. Objednatel této dokumentace je oprávněn ji využít k účelům vyplývajícím z uzavřené smlouvy bez jakéhokoliv omezení. Jiné osoby (jak fyzické, tak právnické) nejsou bez předchozího výslovného souhlasu objednatele oprávněny tuto dokumentaci ani její části jakkoli využívat, kopírovat (ani jiným způsobem rozmnožovat) nebo zpřístupnit dalším osobám.

Poznámka: Podpisy zpracovatelů jsou připojeny pouze k výtisku číslo 01 nebo originálu přílohy (matrici).