



PODÉLNÝ PROFIL  
M 1:200

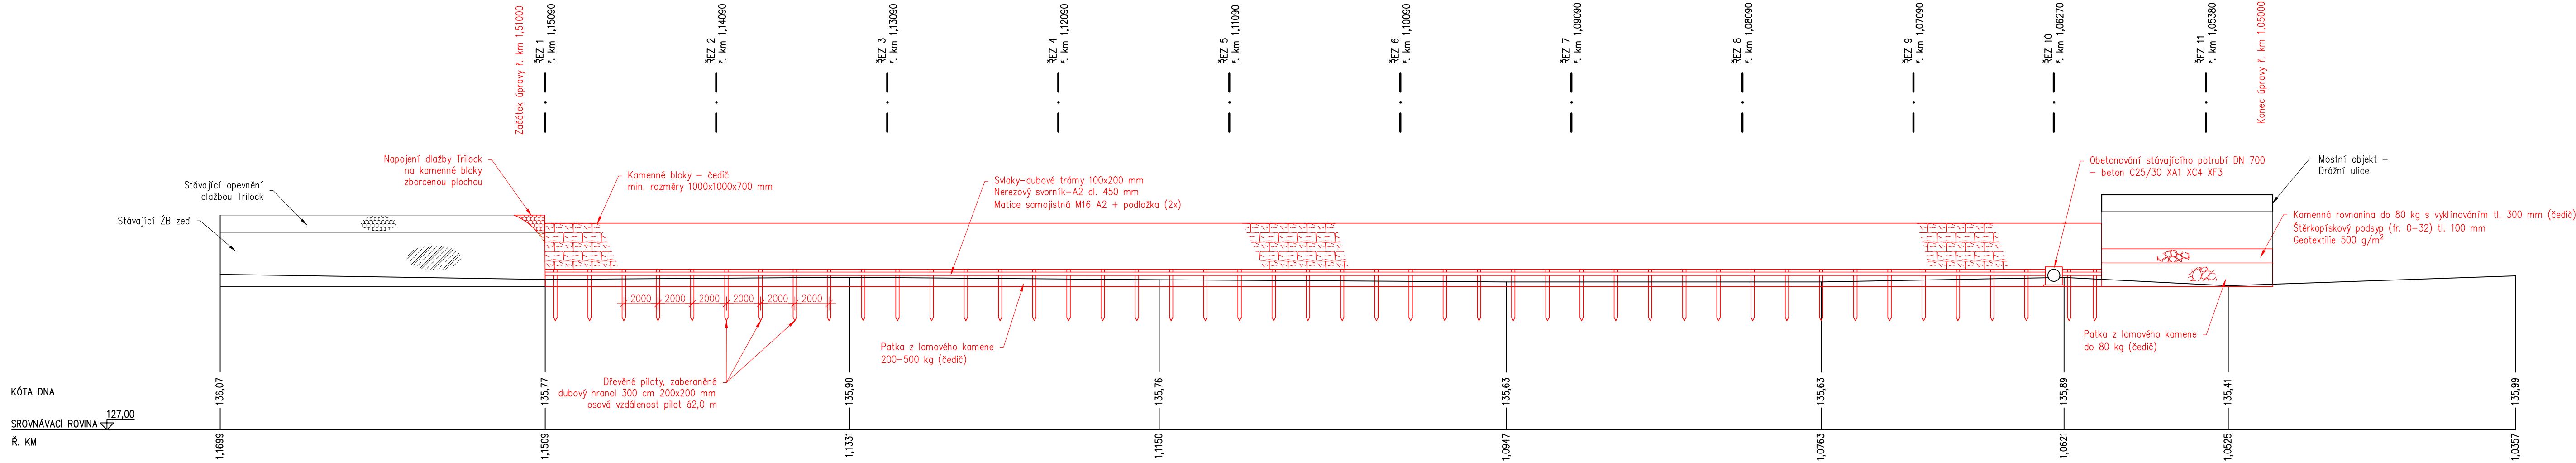

Výškový systém Balt p.v. Souřadný systém S-JTSK

6			
5			
4			
3			
2			
1			
REVIZE	POPIS	DATUM	SCHVÁLIL

Sweco Hydroprojekt a.s. Ústředí Praha Táborská 31, 140 16 Praha 4; praha@sweco.cz; www.sweco.cz				<b>SWECO</b> 	
VYPRACOVAL	Ing. Jirků	HIP	Ing. Veselý	T. KONTROLA	Ing. Kaňkovský
PROJEKTANT	Ing. Jirků	ŘEDITEL DIVIZE	Ing. Matějček	DATUM	06/2018
OBJEDNATEL	Povodí Ohře, státní podnik			OKRES	Ústí nad Labem
AKCE:  Bílina, ř.km 1,065 - 1,158 rekonstrukce u ČD				ČÍSLO ZAKÁZKY	11 6376 0200
				STUPEŇ	JP
				FORMÁT	5 A4
				MĚŘITKO	1:200
				ARCHIVNÍ ČÍSLO	014121/18/1
PŘÍLOHA:  Podélný profil				ČÍSLO PŘÍLOHY	D.1.6
					bg 1

Tato dokumentace včetně všech příloh (s výjimkou dat poskytnutých objednatelem) je duševním vlastnictvím akciové společnosti Sweco Hydroprojekt a.s. Objednatel této dokumentace je oprávněn ji využít k účelům vyplývajícím z uzavřené smlouvy bez jakéhokoli omezení. Jiné osoby (jak fyzické, tak právnické) nejsou bez předchozího výslovného souhlasu objednatele oprávněny tuto dokumentaci ani její části jakkoli využívat, kopírovat (ani jiným způsobem rozmnožovat) nebo zpřístupnit dalším osobám.  
Poznámka: Podpisy zpracovatelů jsou připojeny pouze k výtisku číslo 01 nebo originálu přílohy (matrici).