

Vojenský lesní úřad

Tychonova 1, Praha 6, PSČ 160 01, datová schránka hjyaavk

SpMO 22367/2018- 4707/2

V Praze dne 26. dubna 2018

Výtisk č. 1

Počet listů: 2

Přílohy neутajované: 1/2

Vodohospodářský rozvoj a výstavba, a.s.

Nábřeží 4
150 56 Praha 5

Věc: „VD Jince – sanace průsaků tělesem hráze a odbahnění nádrže“, okres Příbram –
dočasné odnětí pozemků určených k plnění funkcí lesa.

ZÁVAZNÉ STANOVISKO

Vojenský lesní úřad (VLsÚ), jako orgán státní správy lesů ve vojenských lesích podle ustanovení § 47 odst. 2 zákona č. 289/1995 Sb., o lesích a o změně a doplnění některých zákonů (lesní zákon), ve znění pozdějších předpisů, po předchozím přešetření a kladném stanovisku Vojenských lesů a statků ČR, s.p., divize Hořovice, čj. VLS- 008579/2016/0100 ze dne 30. srpna 2016 a čj. VLS- 000542/2018/0100 ze dne 16. ledna 2018

u d ě l u j e,

podle ustanovení § 14 odst. 2 lesního zákona **souhlas s vydáním územního rozhodnutí a stavebního povolení** pro výše uvedenou stavbu, která bude umístěna na pozemcích p.č. 927/1, p.č. 928/1, p.č. 928/2, p.č. 326/4 a na pozemku určeném k plnění funkcí lesa p.č. 326/2 vše k.ú. Jince v Brdech, obec Jince, okres Příbram. Zároveň bude stavba umístěna ve vzdálenosti do 50 m od hranice lesních pozemků p.č. 326/1 a p.č. 327 obě k.ú. Jince v Brdech, obec Jince, okres Příbram. Souhlas je vázán na splnění následujících podmínek:

1. Při realizaci záměru je nutno dbát základních povinností k ochraně pozemků určených k plnění funkcí lesa uvedených v § 13 lesního zákona.
2. Na části lesního pozemku p.č. 326/2 o ploše 150 m² bude zřízeno zázemí staveniště. Mimo tuto plochu nebude na lesních pozemcích skladován žádný materiál. (viz. zákres v kopii katastrální mapy, která je přílohou tohoto rozhodnutí).
3. Nedojde ke znečišťování lesních porostů výkopovým materiálem ani jiným stavebním odpadem v souvislosti s realizací stavby.
4. Před zahájením stavby požádá investor stavby VLsÚ o dočasné odnětí pozemků určených k plnění funkcí lesa pro zřízení zázemí staveniště. Žádost bude mít náležitosti vyhlášky Ministerstva zemědělství č. 77/1996Sb., o náležitostech žádosti o odnětí nebo omezení a o podrobnostech o ochraně pozemků určených k plnění funkcí

lesa. Bez rozhodnutí VLsÚ o dočasném odnětí pozemků určených k plnění funkcí lesa nelze na lesních pozemcích zahájit stavební práce.

5. Po ukončení stavebních prací bude plocha určená k zázemí staveniště uvedena do původního stavu.
6. Případné škody na lesních pozemcích budou vlastníkovu uhrazeny.

Odůvodnění:

Dne 20. 4. 2018 obdržel VLsÚ žádost firmy Vodohospodářský rozvoj a výstavba, a.s., IČ 47116901 se sídlem Nábřeží 4, 150 56 Praha ze dne 17. dubna 2018 o stanovisko ke stavbě: „VD Jince – sanace průsaků tělesem hráze a odbahnění nádrže“. Svoji žádost jste doložili souhrnnou technickou zprávou, katastrální situací situačními výkresy, plnou mocí a stanovisky VLS ČR, s.p. Investorem akce je Povodí Vltavy, a.s., IČ 70889953 se sídlem Holečkova 3178/8, 150 00 Praha 5.

Výše uvedená stavba je bude umístěna na pozemcích p.č. 927/1, p.č. 928/1, p.č. 928/2, p.č. 326/4 vše k.ú. Jince v Brdech. Zároveň bude stavba umístěna ve vzdálenosti do 50 m od hranice lesních pozemků p.č. 326/1 a p.č. 327 obě k.ú. Jince v Brdech. Pro zázemí stavby je určena plocha o výměře 150 m² na lesním pozemku p.č. 326/2 v k.ú. Jince v Brdech. Dotčené lesní pozemky jsou součástí Lesního hospodářského celku (LHC) Jince, který obhospodařuje VLS ČR, s.p., divize Hořovice. Z důvodu umístění zázemí stavby na lesním pozemku a umístění stavby v bezprostřední blízkosti lesních pozemků je nutné během stavby vymezit prostor, který bude nutný k realizaci stavby, tak nedošlo k poškození okolních lesních pozemků a minimalizovalo se poškození lesních porostů v místě stavby. Proto je potřeba před zahájením stavby vydat včas rozhodnutí o dočasném omezení pozemků určených k plnění funkcí lesa, včetně podmínek za kterých je možné stavbu uskutečnit.

Poučení:

Závazné stanovisko není samostatným správním rozhodnutím, nelze se proti němu odvolat.

Vyřizuje: Ing. Petr Horka

tel. 973 204 078

fax: 973 204 080

Vedoucí úřadu
Ing. Václav PATERA



Účastníci řízení:

Vodohospodářský rozvoj a výstavba, a.s.

Nábřežní 4
150 56 Praha 5

Vojenské lesy a statky ČR, s.p.
podnikové ředitelství

Pod Juliskou 1621/5
160 00 Praha 6 - Dejvice

Vojenské lesy a statky ČR, s.p.
divize Hořovice


Slavíkova 106
262 23 J i n c e

Rozdělovník

VD JINCE

KATASTRÁLNÍ SITUAČNÍ VÝKRES

1 : 1 000

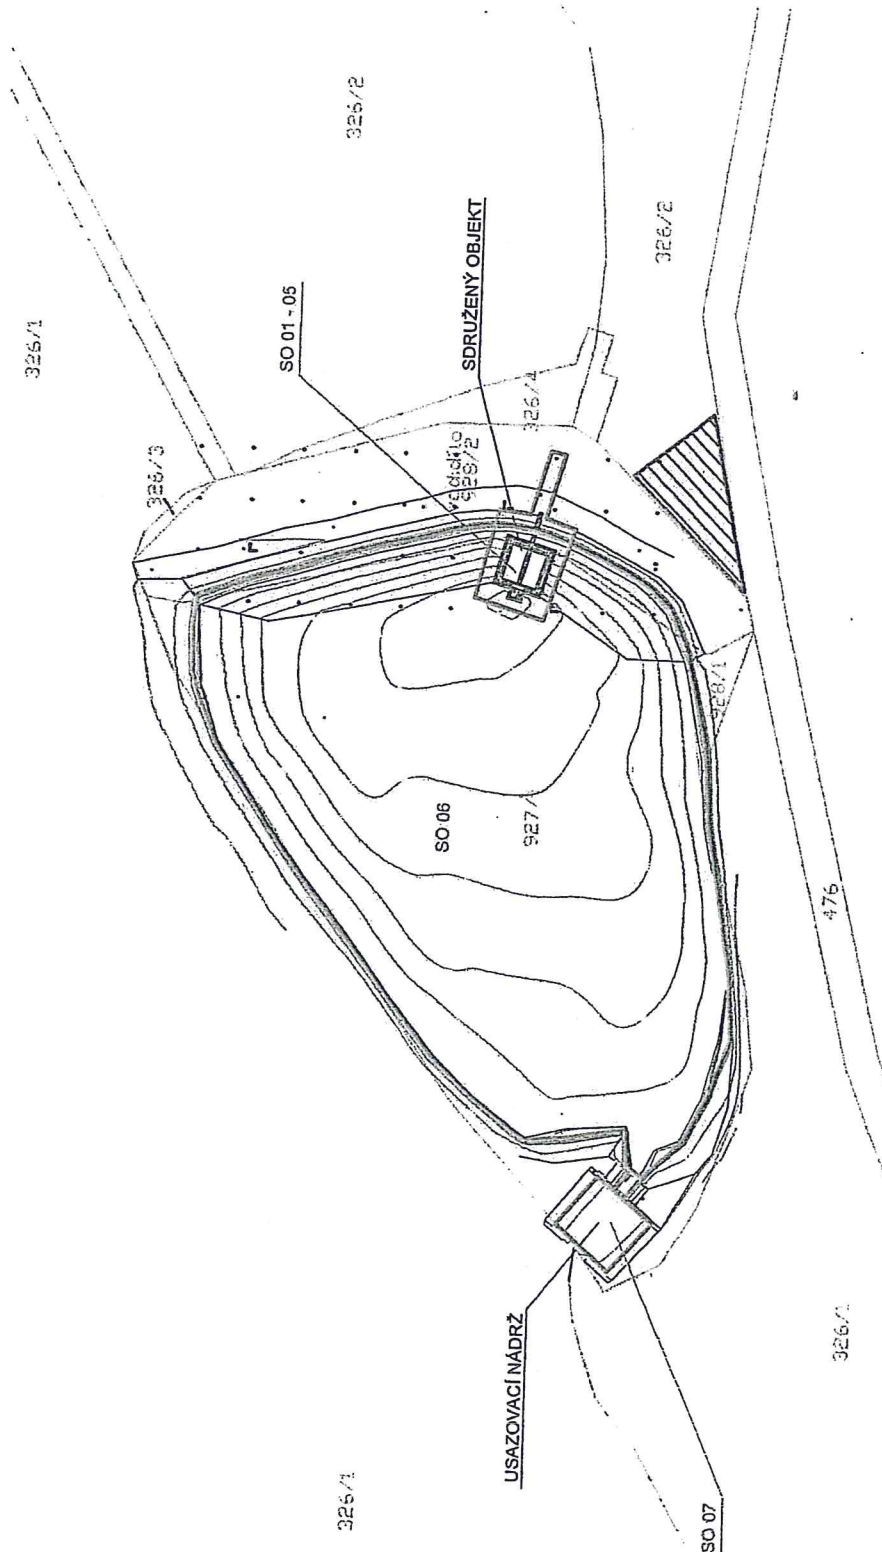

Vojenské ležá státek ČR, s.p.
divize Jince
stavba 106
262 23 Jince
IČ: 00000205 - DIČ: CZ00000205
SOUHLAS SE STAVBA
15.1.2018



SOUŘADNÝ SYSTÉM: S-JTSK
VÝŠKOVÝ SYSTÉM: BpV

LEGENDA:

- VD JINCE
- STAVEBNÍ OBJEKTY SO 01 - 07 - HRANICE STAVBY
- ZÁŘÍZENÍ STAVENÍŠTĚ
- STÁVAJÍCÍ KONSTRUKCE
- VRSTEVNICE
- HRANICE PARCEL

VYPRACOVAL ING. V. PYTELKA	KRESLIL ING. V. PYTELKA ING. I. LOVETINSKÁ	ZODP. PROJEKTANT ING. V. PYTELKA	KONTROLOVAL ING. O. ŠVARC	VODNÍ DÍLA - TBD
INVESTOR POVOŘÍ VLTAVY, s.p., HOLEČKOVA 8, 150 24 PRAHA 5	MÍSTO STAVBY K.Ú. JINCE V BRDECH, STŘEDOČESKÝ KRAJ	ACE VD JINCE - SANACE PRŮSAKŮ TĚLESEM HRÁZE A ODBAHNĚNÍ NÁDRŽE	PROJEKT P 2386 / 16	VODNÍ DÍLA - TBD dle Hydrologického ústavu Tel.: 22408111 Fax: 22421203 www.voddl.cz
OBŠAH	KATASTRÁLNÍ SITUAČNÍ VÝKRES			1 : 1 000
				C.4.