

VOJENSKÉ LESY A STATKY ČR, s.p.

## Divize Hořovice

Váš dopis zn.:

Ze dne:

Č.j. : **VLS-000542/2018/0100**

Vyřizuje: **Ing. Zbyněk Nejman**

Tel.: 605 206 726

Fax.:

E-mail: [zbynek.nejman@vls.cz](mailto:zbynek.nejman@vls.cz)

Datum: 16. 1. 2018

**Vodohospodářský rozvoj a výstavba a.s.**

## Ivana Tvrzská

Divize 03

**Nábřežní 4**

**150 56 Praha 5 - Smíchov**

## Souhlas s realizací stavby – Sanace průsaků tělesem hráze na VD Jince

**Vážení,**

**souhlasíme s realizací stavby** na pozemku p.č. 326/4 k.ú. Jince v Brdech v právu hospodaření VLS ČR, s.p., v rozsahu projektové dokumentace, kterou jste uvedli ve Vaší žádosti v rámci stavební akce „Sanace průsaků tělesem hráze“ na VD Jince za následujících podmínek:

Umožňujeme Vám přístup na část pozemku p.č. 326/2 (lesní pozemek, PUPFL). Jedná se o část pozemku, na které leží přístupová komunikace k VD Jince a její travnaté okolí (viz. příloha – plocha zařízení staveniště). Zde je možno dočasně skladovat stavební materiál. Na část pozemku p.č. 326/2 na které stojí lesní porost Vám přístup neumožňujeme, nesmí dojít k žádnému poškození tohoto porostu (dřevin ani půdy) a není možno zde skladovat žádný materiál.

Dále nedojde k znečišťování lesních porostů výkopovým materiálem ani jiným stavebním odpadem v souvislosti s realizací stavby. Dodržujte základní povinnosti ochrany pozemků určených k plnění funkcí lesa podle lesního zákona č. 289/1995 Sb. Po dokončení stavby bude staveniště uvedeno do původního stavu. Minimálně 14 dní před zahájením stavby zkontaktujte vedoucího LS Jince pana **Ing. Jana Poura (mob. 605 206 704)** a dojednejte s ním podrobnosti (konkrétní místo na skladování materiálu atd. ...) . Jemu také po dokončení stavby dotčené pozemky předáte.



Pro vydání stavebního povolení si žadatel vyžádá konečné rozhodnutí Vojenského lesního úřadu (Tychonova 1, Praha 6, 160 01), který je orgánem státní správy vojenských lesů a k žádosti připojí toto aktualizované vyjádření VLS, divize Hořovice (ve vazbě na § 14 odst. 2 zákona č. 289/1995 Sb.), které nahrazuje souhlas ze dne 30. 8. 2016 vedený pod č. j. VLS\_008579/2016/0100. Dále si žadatel vyžádá souhlasné stanovisko orgánu ochrany přírody – Správy CHKO Brdy.

Přílohou tohoto souhlasu je i situace na KM, na které je vyznačen souhlas se stavbou.

S pozdravem



  
Ing. Petr Švadlena  
ředitel divize Hořovice


#### **Přílohy**

VD Jince – katastrální situační výkres – souhlas se stavbou  
Plná moc – Vodohospodářský rozvoj a výstavba a.s.

# VD JINCE

## KATASTRÁLNÍ SITUAČNÍ VÝKRES

1 : 1 000

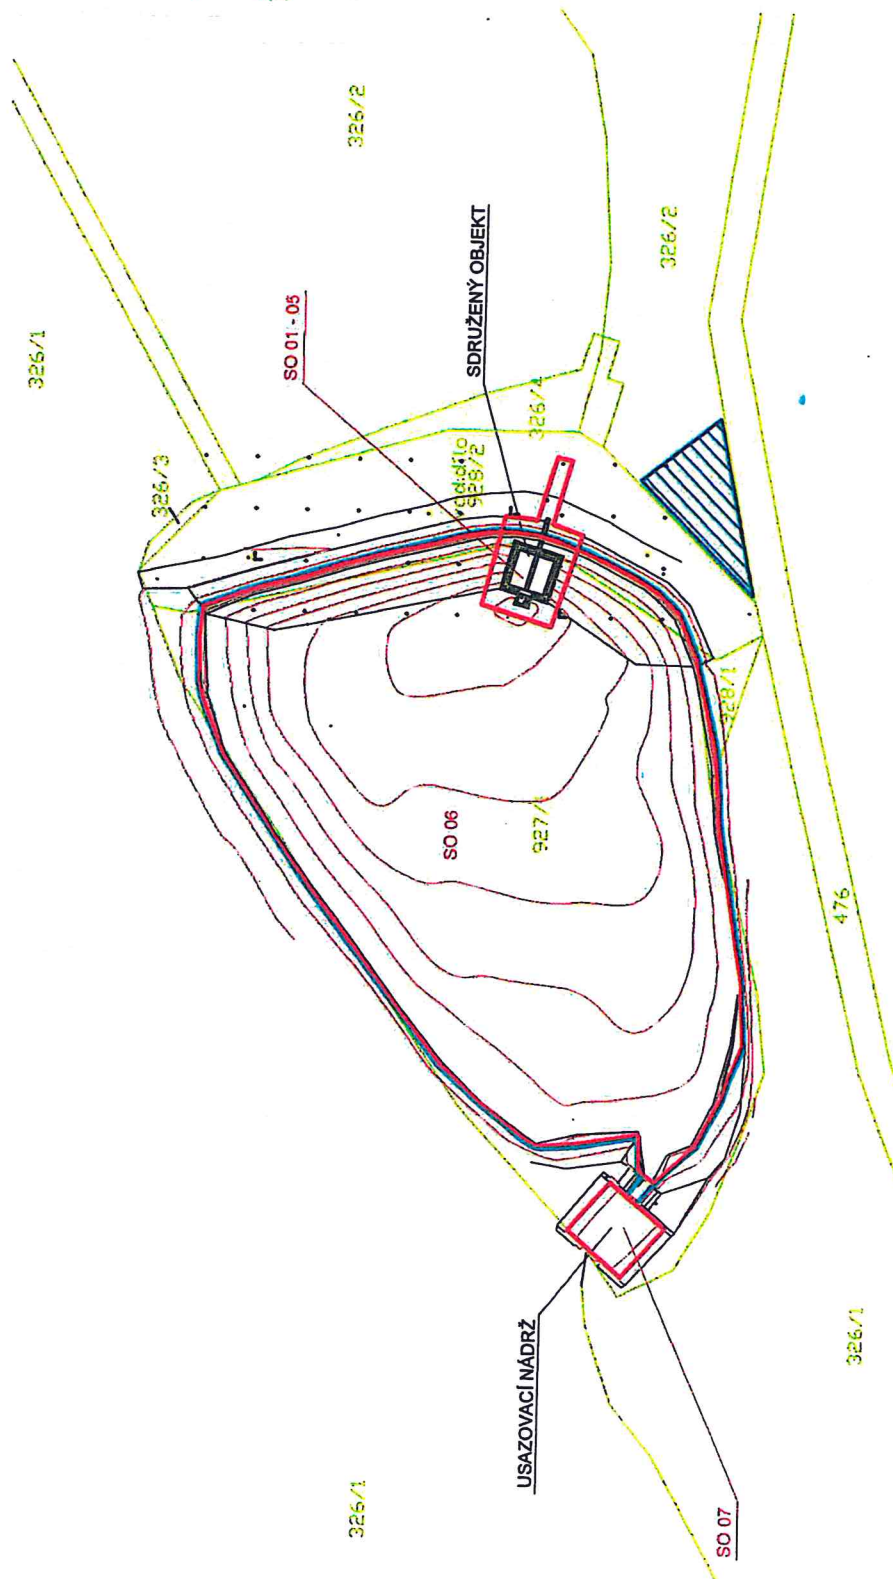

Vojenské lesy a statky ČR, s.p.  
divize Hořovice  
Slavoborská 106  
262 23 Jince

IČ: 00000205 DIČ: CZ00000205

SOUHLAS SE STAVbou

15.1.2018



SOUŘADNÝ SYSTÉM: S-JTSK  
VÝŠKOVÝ SYSTÉM: Bpv

### LEGENDA:

- VD JINCE
- STAVEBNÍ OBJEKTY SO 01 - 07 - HRANICE STAVBY
- ZAŘÍZENÍ STAVENIŠTĚ
- STÁVAJÍCÍ KONSTRUKCE
- VRSTEVNICE
- HRANICE PARCEL

VÝPRAVČOVÁ ING. V. PYTELKA	KRESLA ING. V. PYTELKA ING. I. LOVETINSKÁ	ZODP. PROJEKTANT ING. V. PYTELKA	KONTROLOVAL ING. O. ŠVARC		
INVESTOR POVOŘÍ VL.TAVY, s.p., HOLEČKOVA 8, 150 24 PRAHA 5	<div>VD JINCE - SANACE PRŮSAKŮ TĚLESEM HRÁZE A ODBAHNĚNÍ NÁDRŽE</div>				
MÍSTO STAVBY K.Ú. JINCE V BRDČECH, STŘEDOČESKÝ KRAJ					
ANEXE					
OBSAH					
KATASTRÁLNÍ SITUAČNÍ VÝKRES					
1 : 1 000					
C.4.					

VÝPRAVČOVÁ ING. V. PYTELKA	KRESLA ING. V. PYTELKA ING. I. LOVETINSKÁ	ZODP. PROJEKTANT ING. V. PYTELKA	KONTROLOVAL ING. O. ŠVARC		
INVESTOR POVOŘÍ VL.TAVY, s.p., HOLEČKOVA 8, 150 24 PRAHA 5	<div>VD JINCE - SANACE PRŮSAKŮ TĚLESEM HRÁZE A ODBAHNĚNÍ NÁDRŽE</div>				
MÍSTO STAVBY K.Ú. JINCE V BRDČECH, STŘEDOČESKÝ KRAJ					
ANEXE					
OBSAH					
KATASTRÁLNÍ SITUAČNÍ VÝKRES					
1 : 1 000					
C.4.					

VODNÍ DÍLA - TBD

VODNÍ DÍLA - TBD a.s.  
Hybemska 40, 110 00 Praha 1  
Tel.: 221408111\*  
Fax: 224212003  
www.vodni-dila.cz

PROJEKT P 2366 / 16 / 2017/153

STUPEŇ DSP

FORMÁT 2 x A4

ČÍSLO PRŮCHV