


VZOROVÝ PŘÍČNÝ PROFIL

1:100

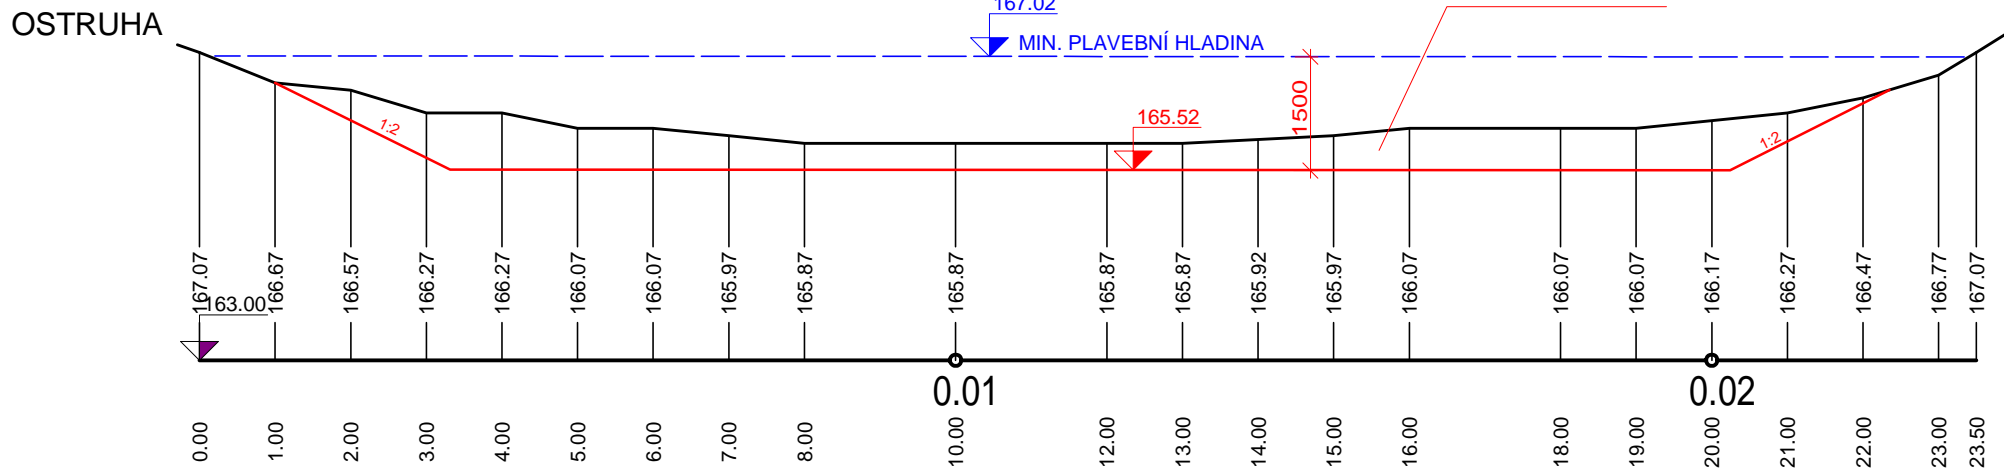

ZODP. PROJEKTANT Ing. Otépka M.	VYPRACOVAL Ing. Otépka M.	KRESLIL Ing. Otépka M.	KONTROLOVAL Ing. Jurček Z.	Povodí Moravy, s.p. Závod Střední Morava - projekce Moravní náměstí 766 686 01 Uherské Hradiště	
PODPIS				OKRES	Hodonín
INVESTOR	Povodí Moravy, s.p., Brno, Dřevařská 11			DATUM	8/2018
AKCE	BAŤŮV KANÁL, ČIŠTĚNÍ REJD PK			ARCHIV	5/2018
323250				KOPIE	
OBSAH	VZOROVÝ PŘÍČNÝ PROFIL - PK VNOROVY			MĚŘÍTKO	1:100
				PŘÍLOHA	5.1