


# VZOROVÝ PŘÍČNÝ PROFIL

1:100

## DOLNÍ REJDA PK STARÉ MĚSTO

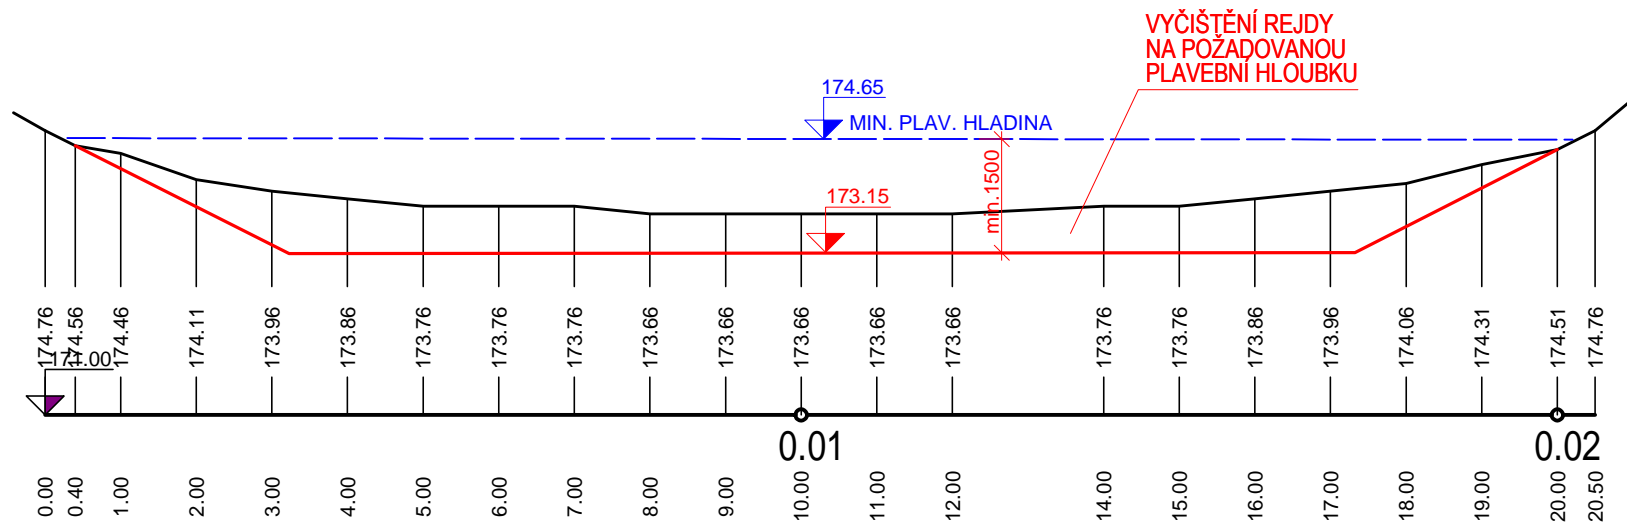

ZODP. PROJEKTANT <b>Ing. Otépka M.</b>	VYPRACOVAL <b>Ing. Otépka M.</b>	KRESLIL <b>Ing. Otépka M.</b>	KONTROLOVAL <b>Ing. Jurček Z.</b>	<b>Povodí Moravy, s.p.</b> Závod Střední Morava - projekce Moravní náměstí 766 686 01 Uherské Hradiště	
PODPIS				OKRES	<b>Uherské Hradiště</b>
INVESTOR	<b>Povodí Moravy, s.p., Brno, Dřevařská 11</b>			DATUM	<b>8/2018</b>
AKCE	<b>BAŤŮV KANÁL, ČIŠTĚNÍ REJD PK</b>			ARCHIV	<b>5/2018</b>
323250				KOPIE	
OBSAH	<b>VZOROVÝ PŘÍČNÝ PROFIL - PK STARÉ MĚSTO</b>			MĚŘITKO	<b>1:100</b>
				PŘÍLOHA	<b>5.3</b>