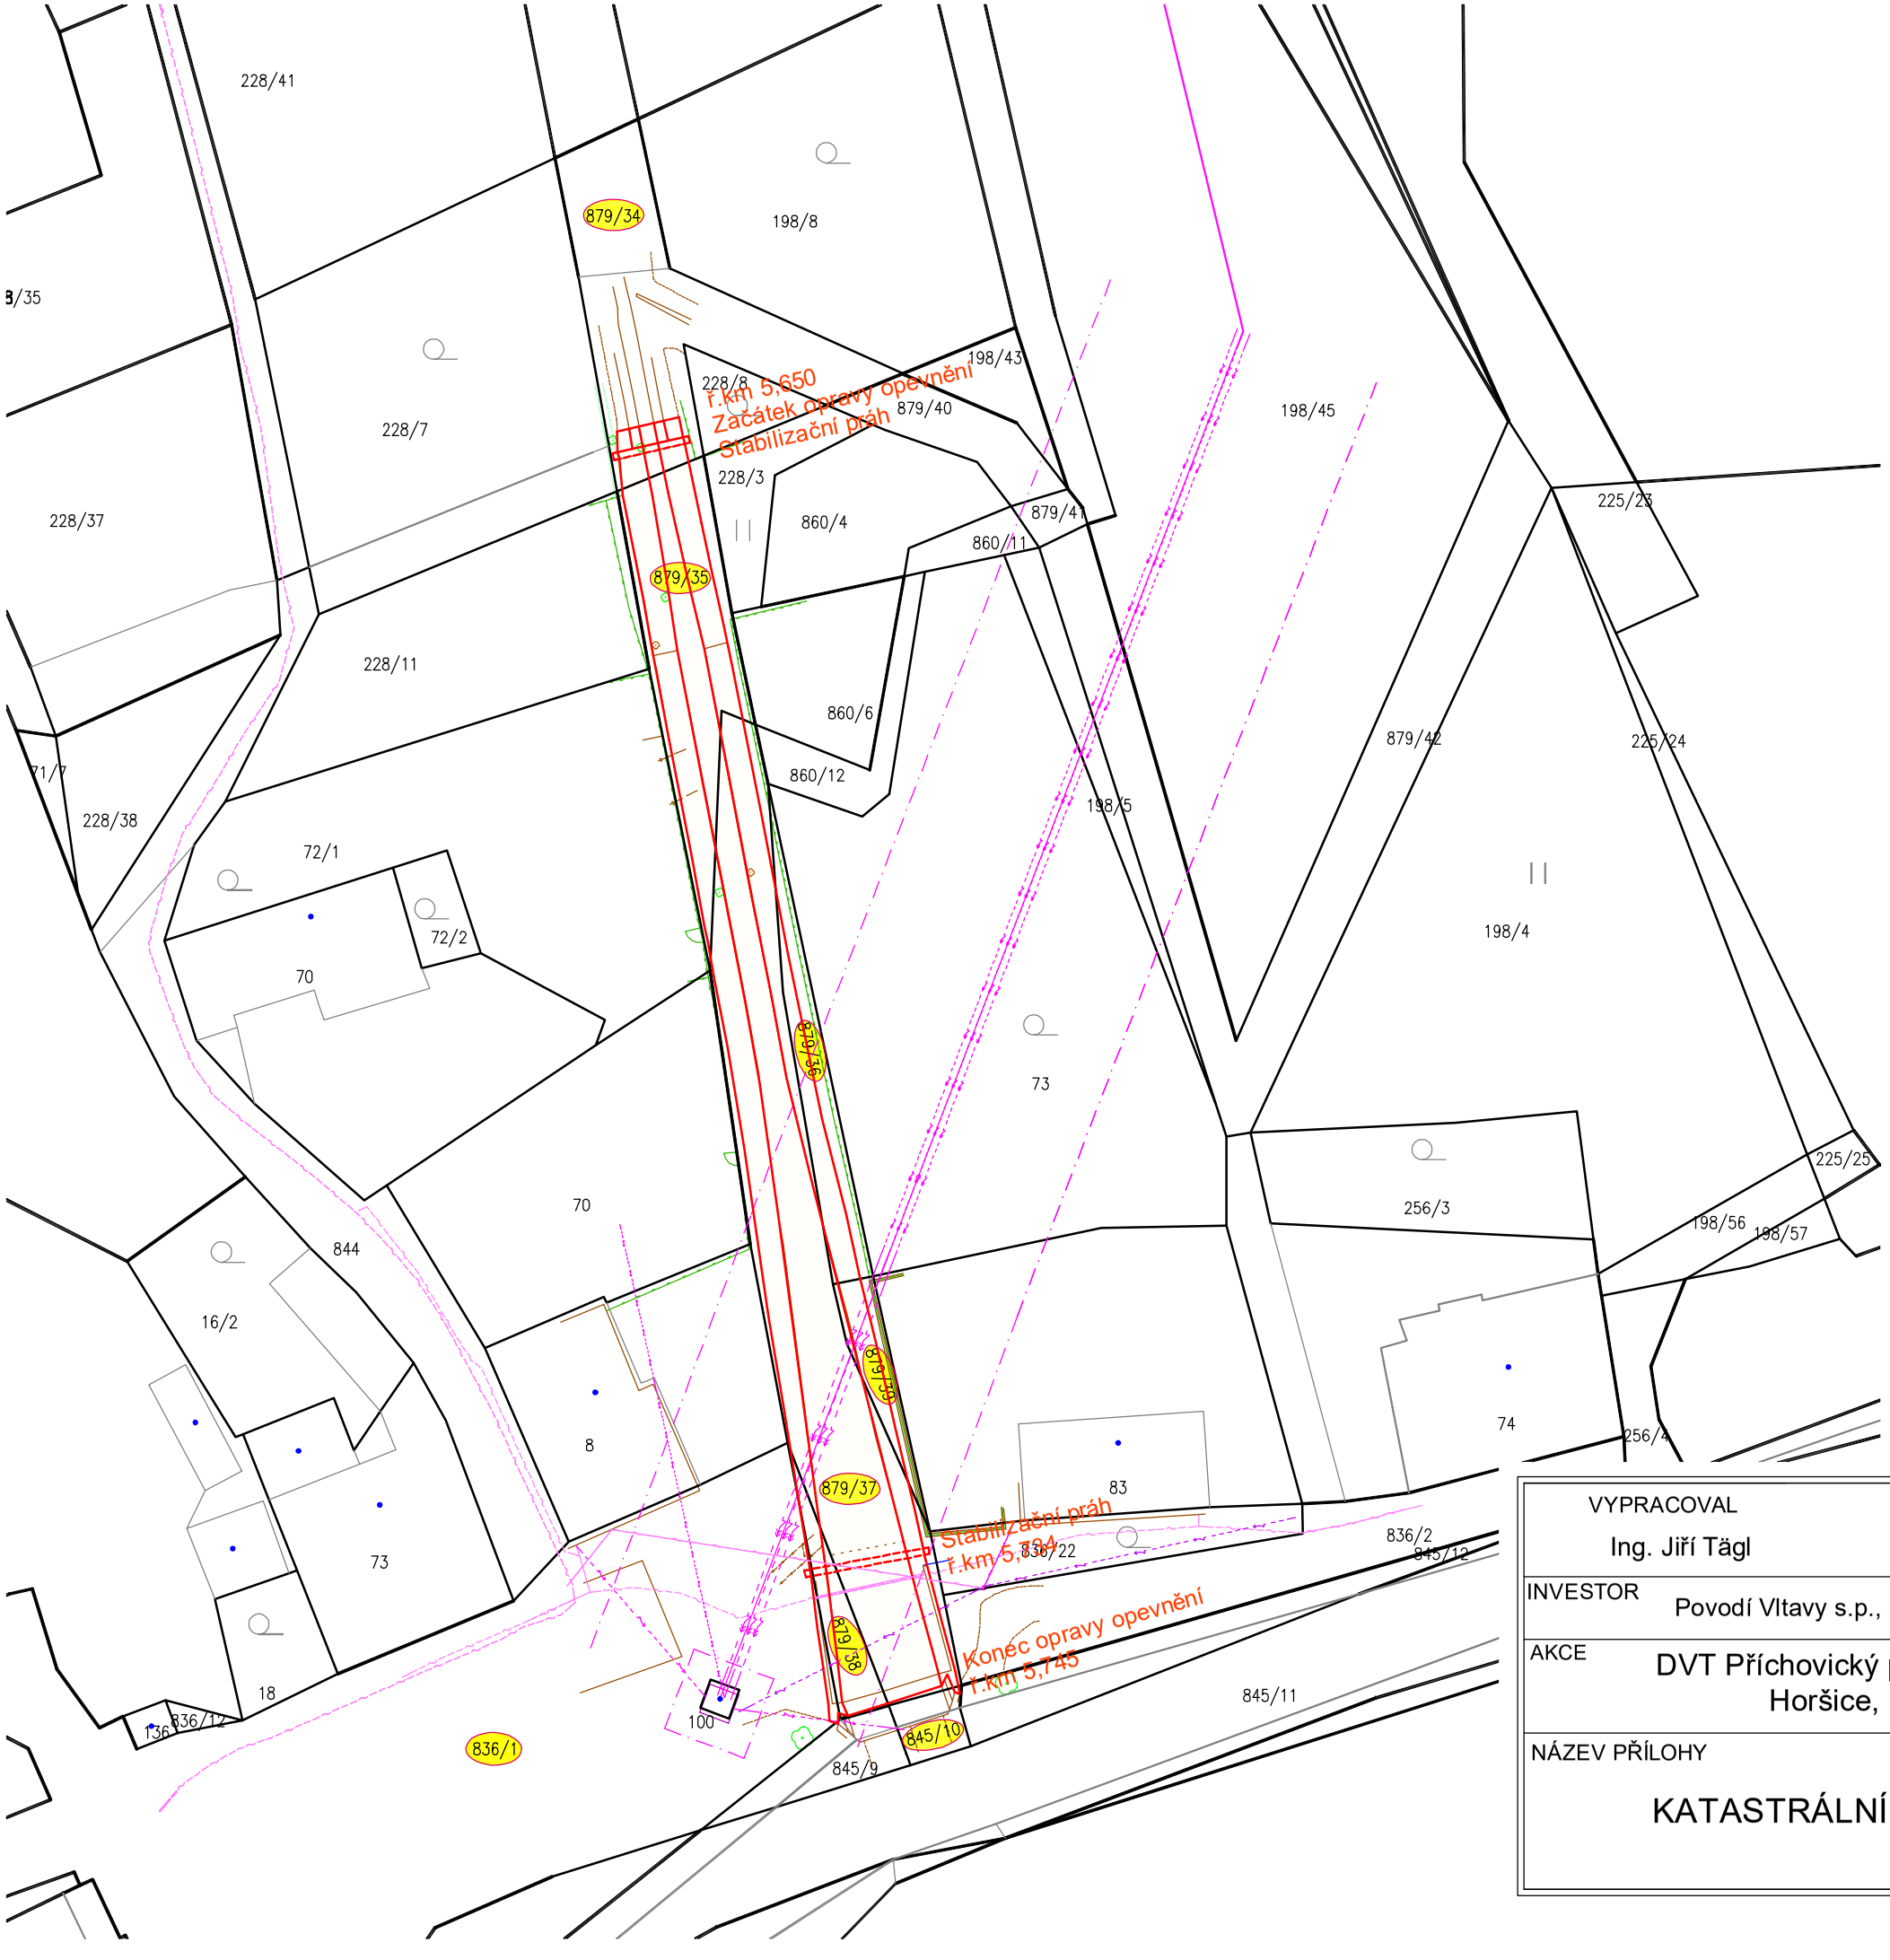


LEGENDA :

- Navrhovaná oprava úpravy
- Pozemky dotčené navrhovanou opravou úpravy

LEGENDA SÍTÍ :

Stávající inženýrské sítě :

- Dešťová kanalizace
- El. vedení NN - nadzemní izolované
- El. vedení NN - nadzemní
- El. vedení VN - nadzemní
- El. vedení NN - podzemní
- Ochranné pásmo El. vedení VN
- Sdělovací vedení - podzemní /metalický kabel/
- Sdělovací vedení - nadzemní

| | | |
|---|---|---|
| VYPRACOVAL<br>Ing. Jiří Tägl | ZODPOVĚDNÝ PROJEKTANT<br>Ing. Jiří Tägl | **Ing. Jiří Tägl**<br>Měchurova 354, Klatovy 339 01<br>IČO: 743 69 741<br>tel. 732 987 356<br>projekce vodohospodářských staveb<br>inženýrská činnost,<br>autorizace ČKAIT 0201489 |
| INVESTOR | Povodí Vltavy s.p., Holečkova 3178/8, 150 00 Praha 5 | |
| AKCE | DVT Příchovický potok, ř.km 5,650 – 5,745<br>Horšice, oprava opevnění | MĚŘÍTKO 1:500 |
| | | DATUM 06/2018 |
| | | STUPEŇ PROJEKTU DSP+ZDS |
| NÁZEV PŘÍLOHY<br>KATASTRÁLNÍ SITUAČNÍ VÝKRES | | ČÍSLO PŘÍLOHY C.2 / KOPIE |