





VYPRACOVAL Ing. Jiří Tāgl	ZODPOVĚDNÝ PROJEKTANT Ing. Jiří Tāgl	Ing. Jiří Tāgl Měchurova 354, Klatovy 339 01 IČO: 743 69 741 tel. 732 987 356 projekce vodohospodářských staveb inženýrská činnost, autorizace ČKAIT 0201489	
INVESTOR Povodí Vltavy s.p., Holečkova 3178/8, 150 00 Praha 5	MĚŘÍTKO 1:50		
AKCE DVT Příchovický potok, ř.km 5,650 – 5,745 Horšice, oprava opevnění	DATUM 06/2018		
NÁZEV PŘÍLOHY PŘÍČNÉ ŘEZY - STÁVAJÍCÍ STAV OPEVNĚNÍ	STUPEŇ PROJEKTU DSP+ZDS		
	ČÍSLO PŘÍLOHY D.1.3	KOPIE	

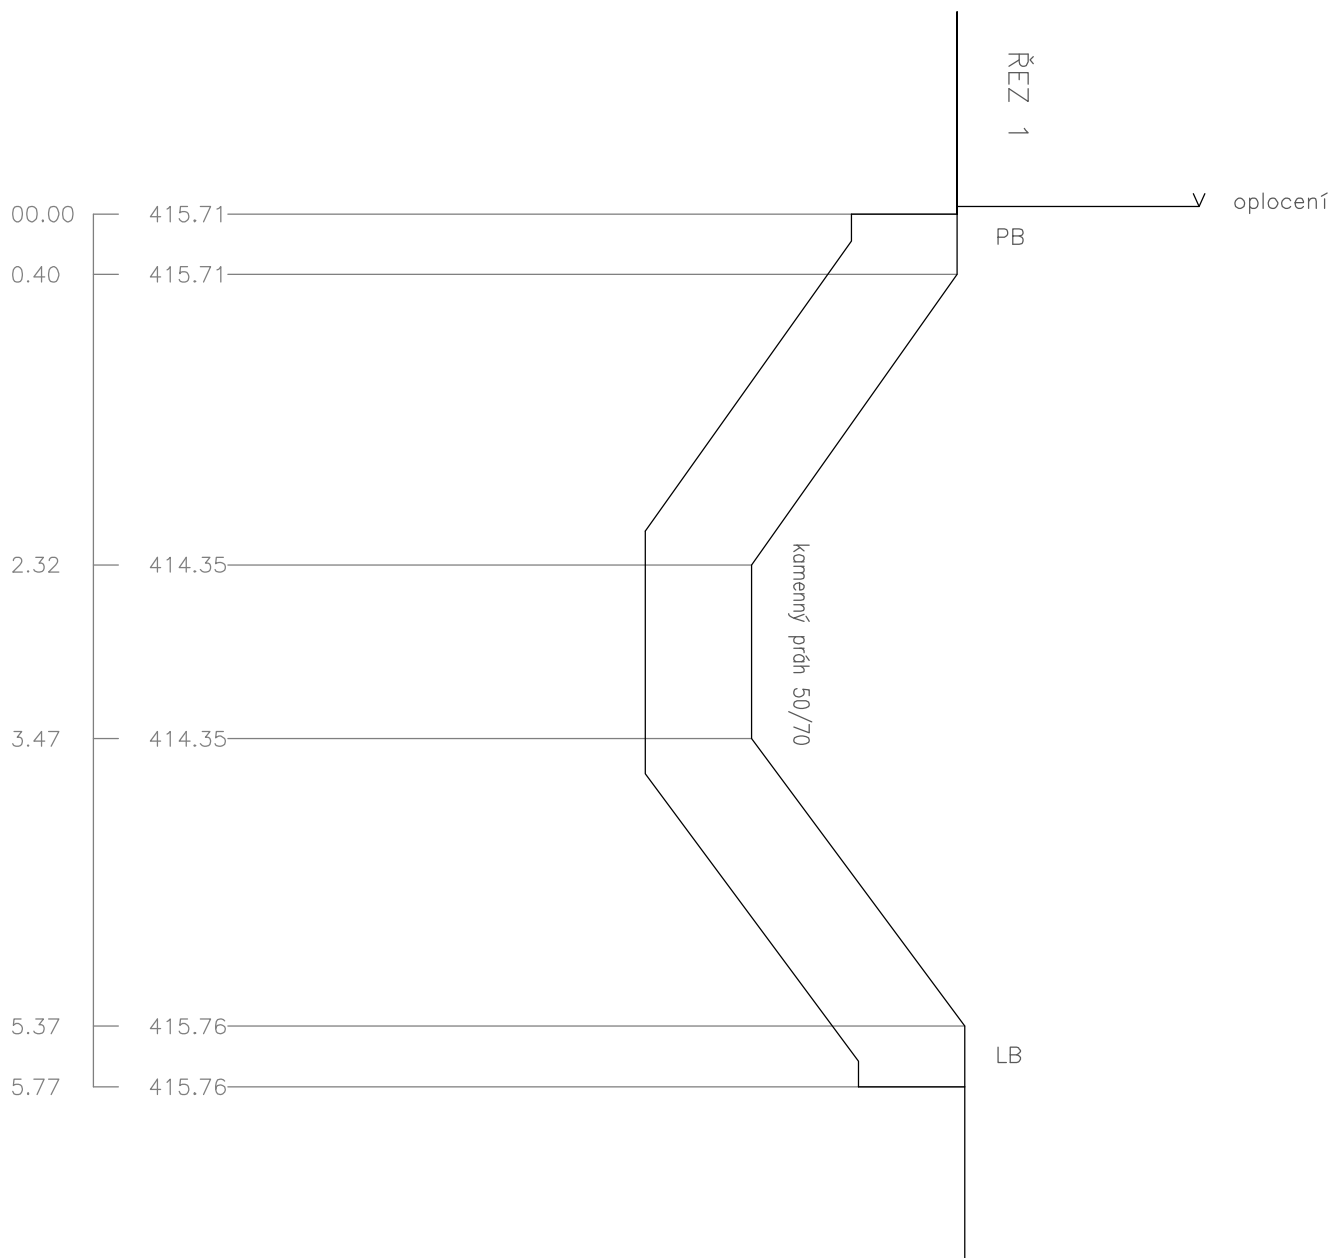


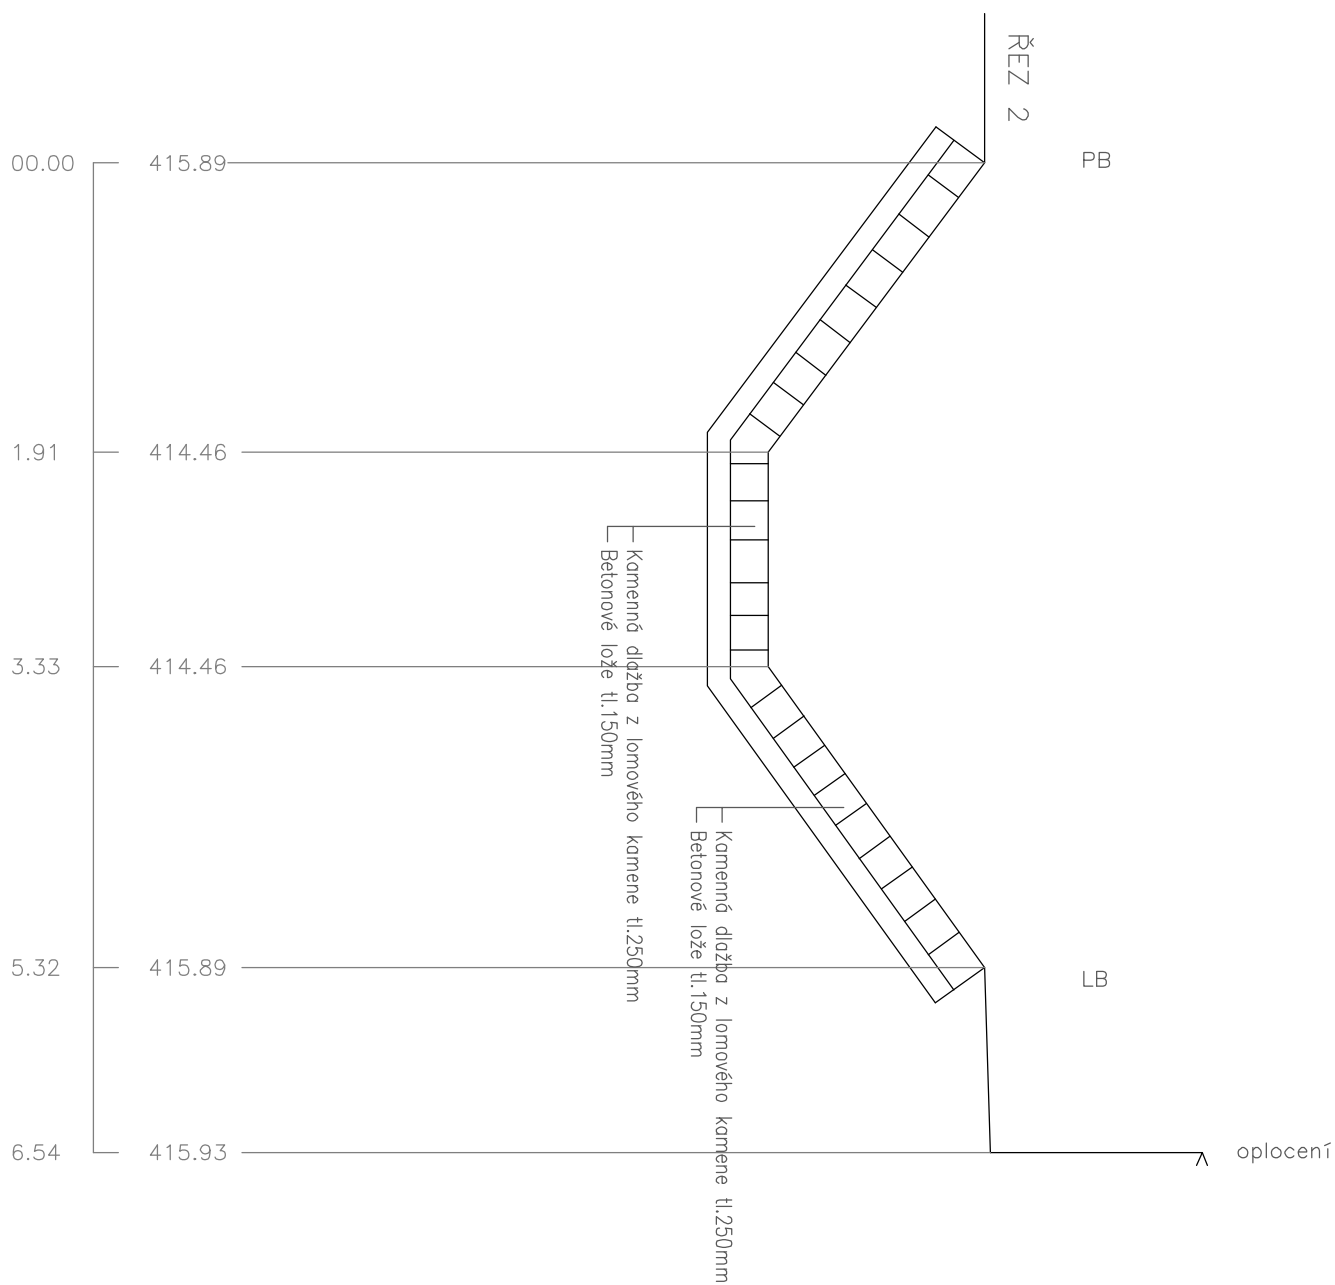



ŘEZ 3

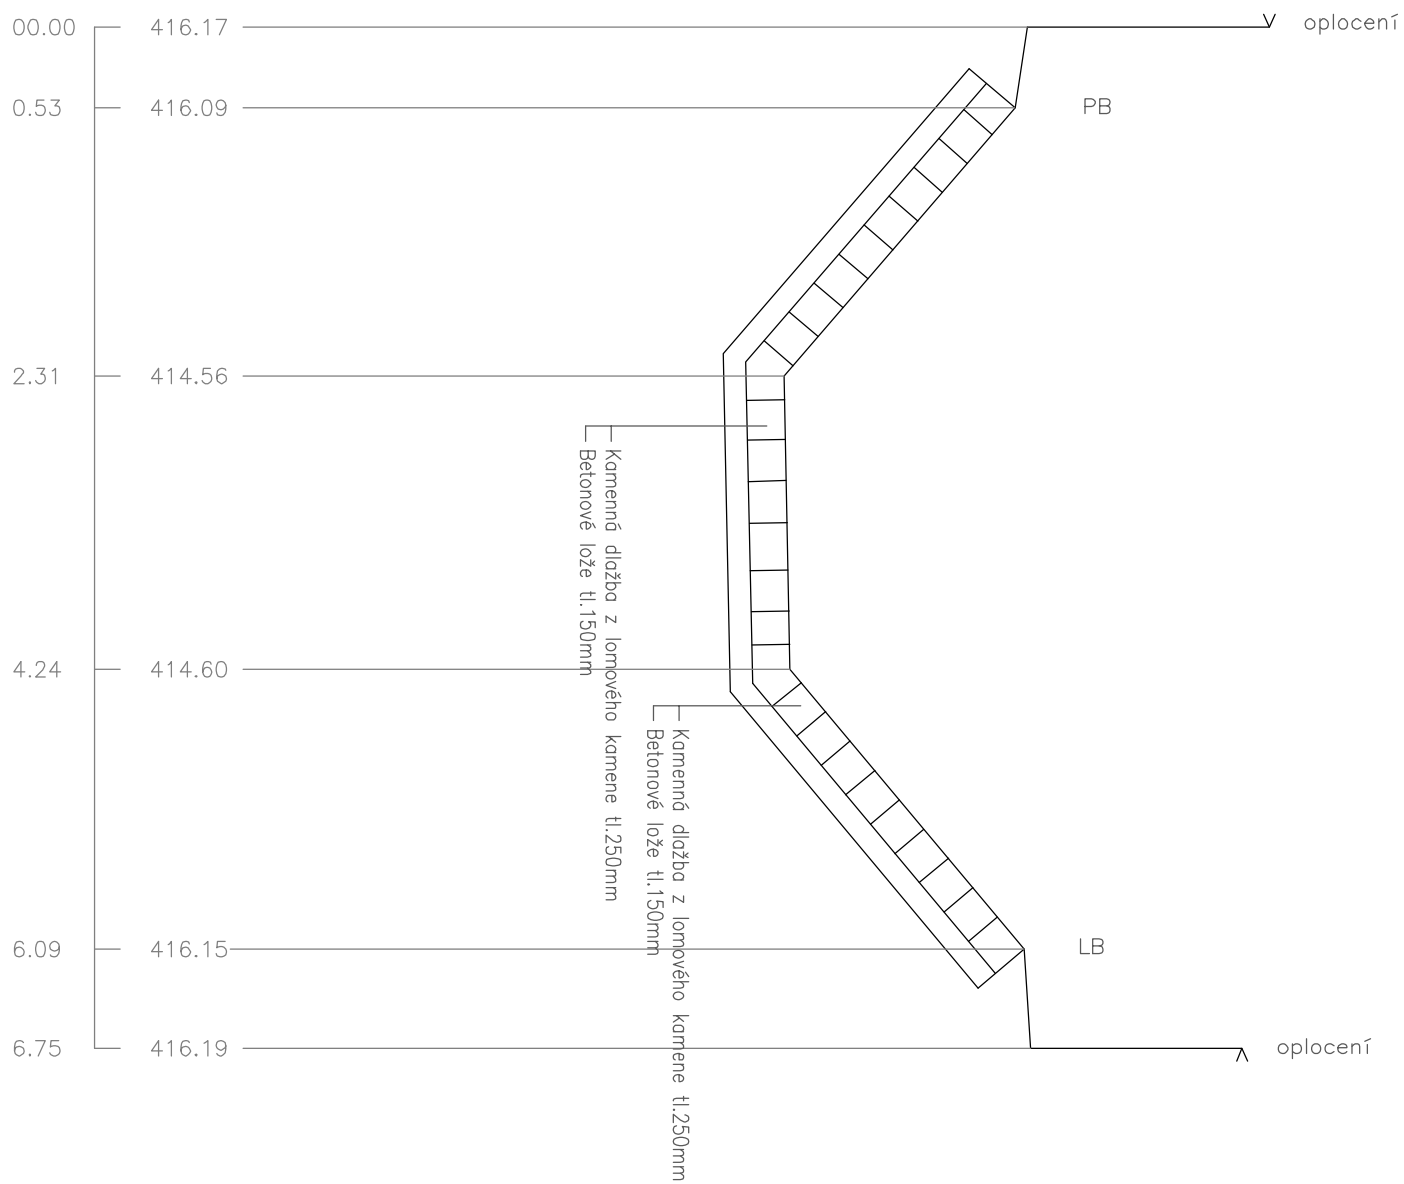


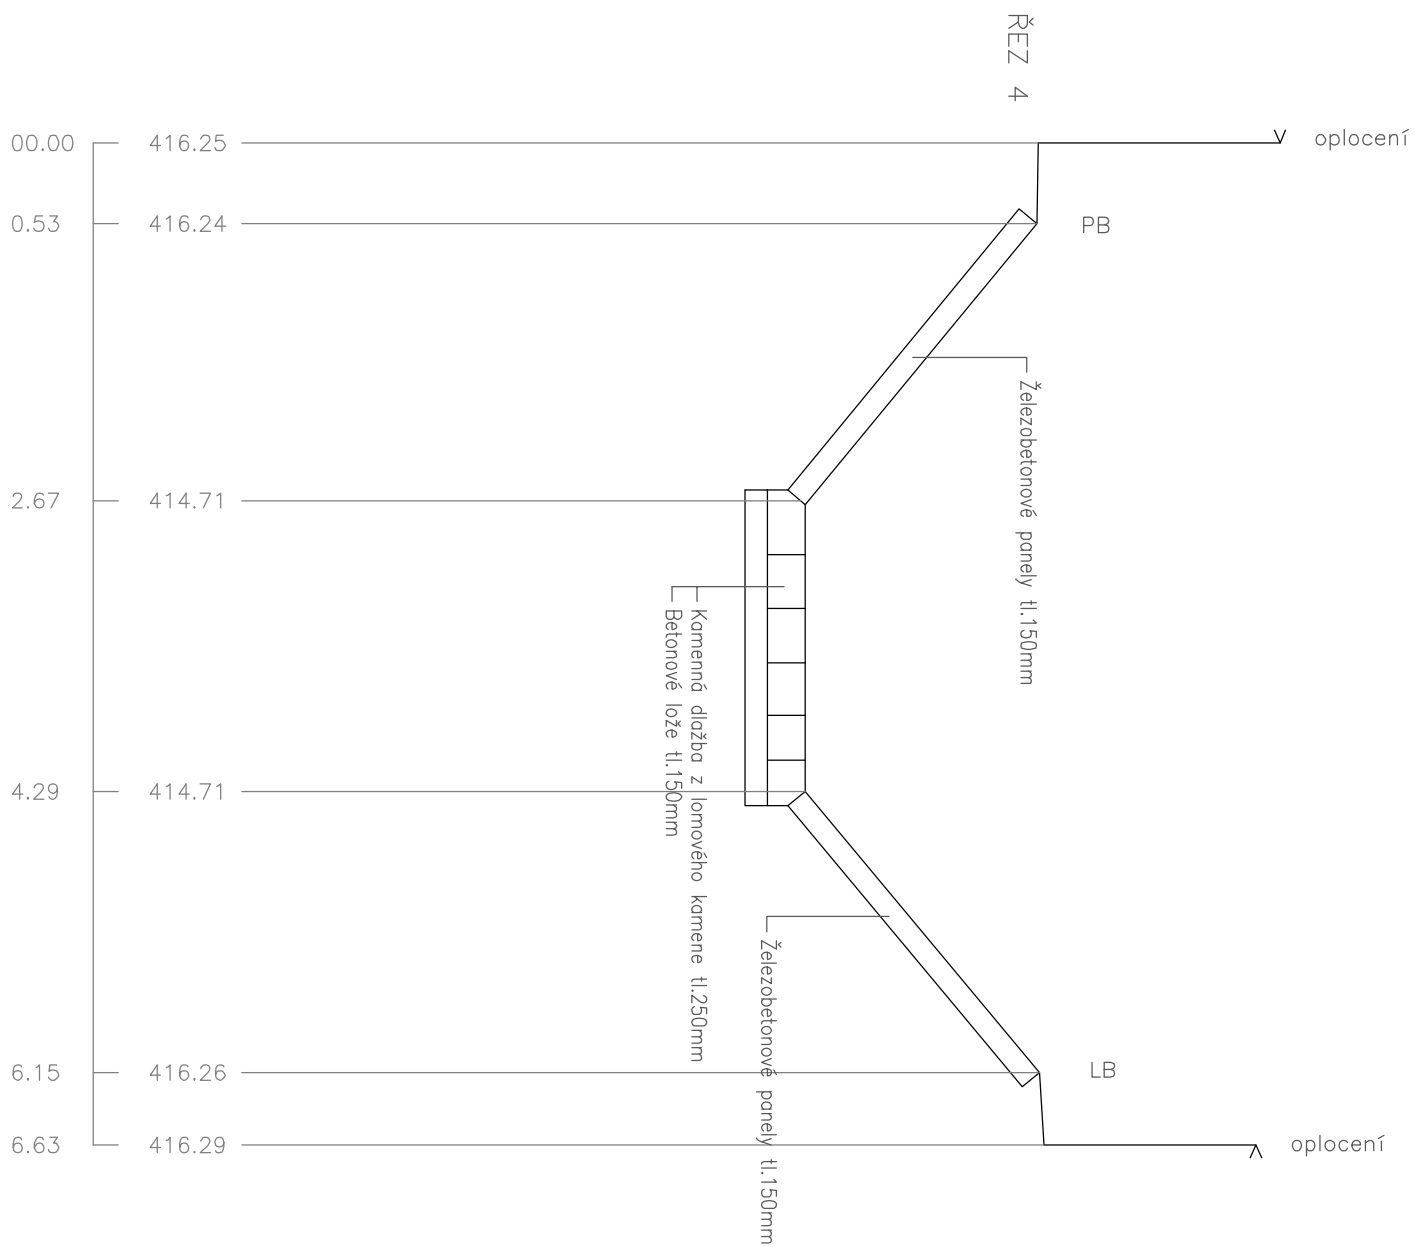


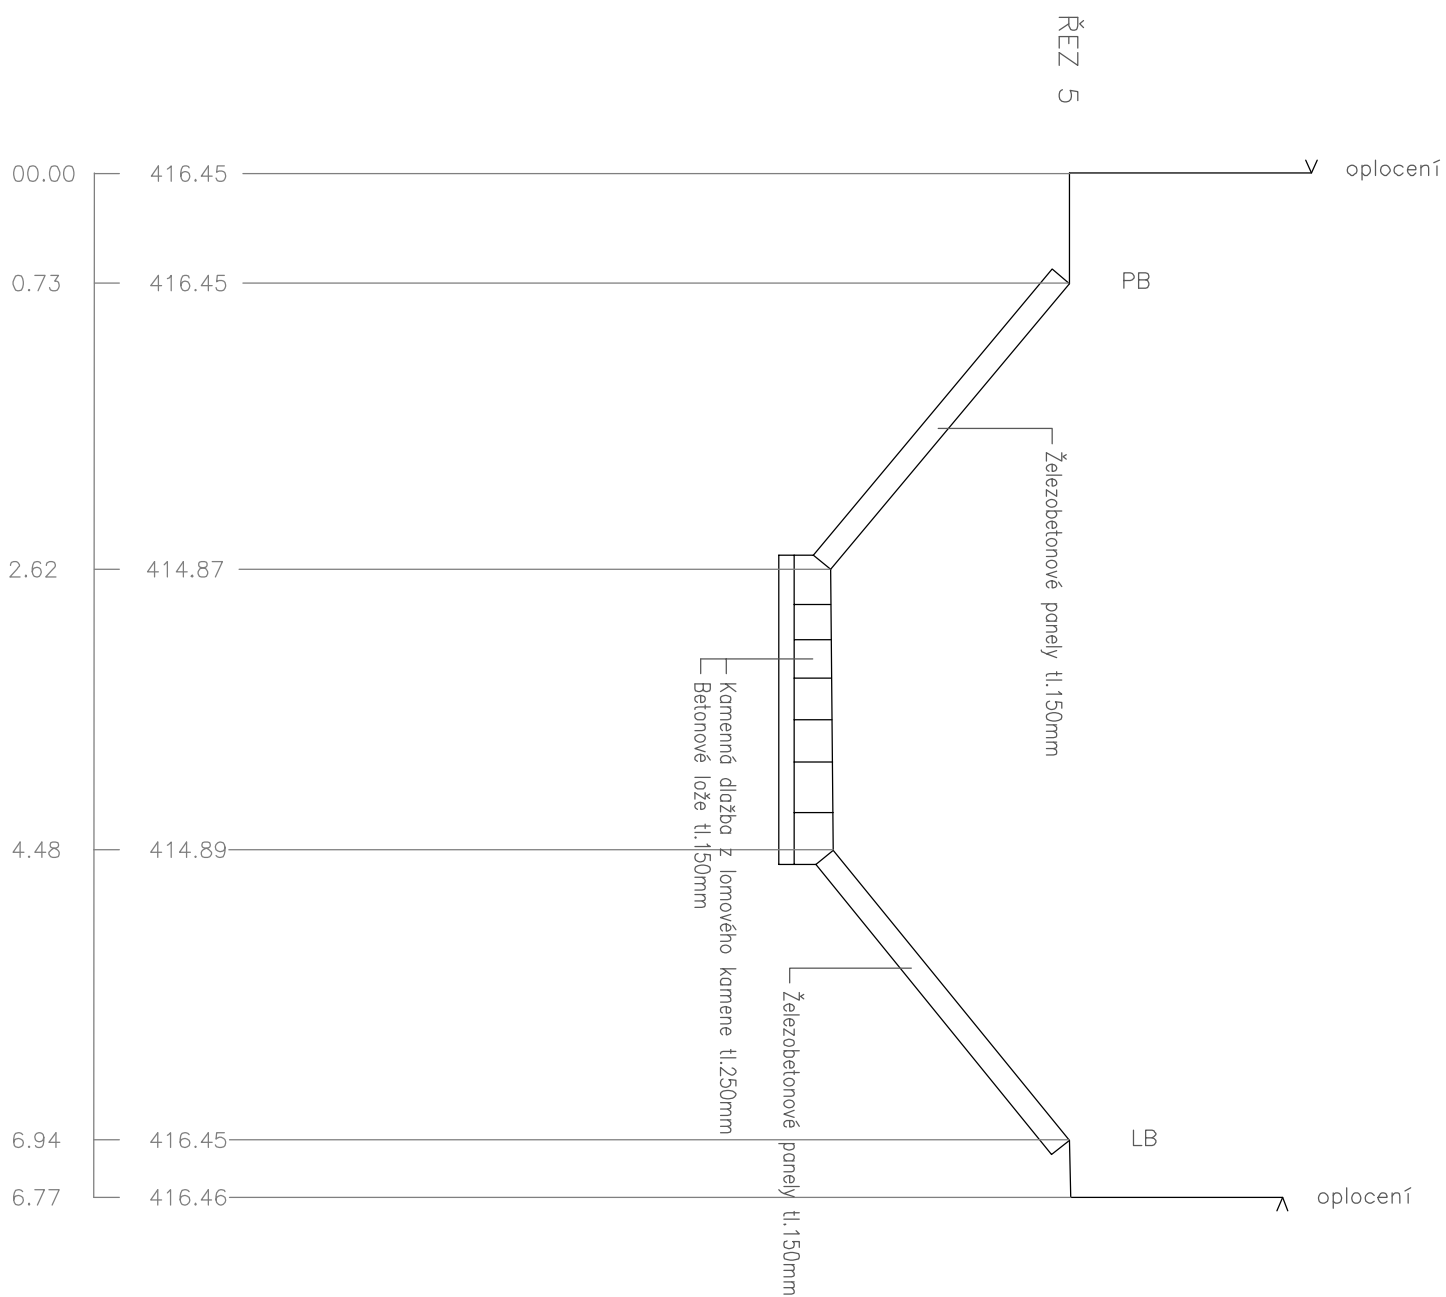


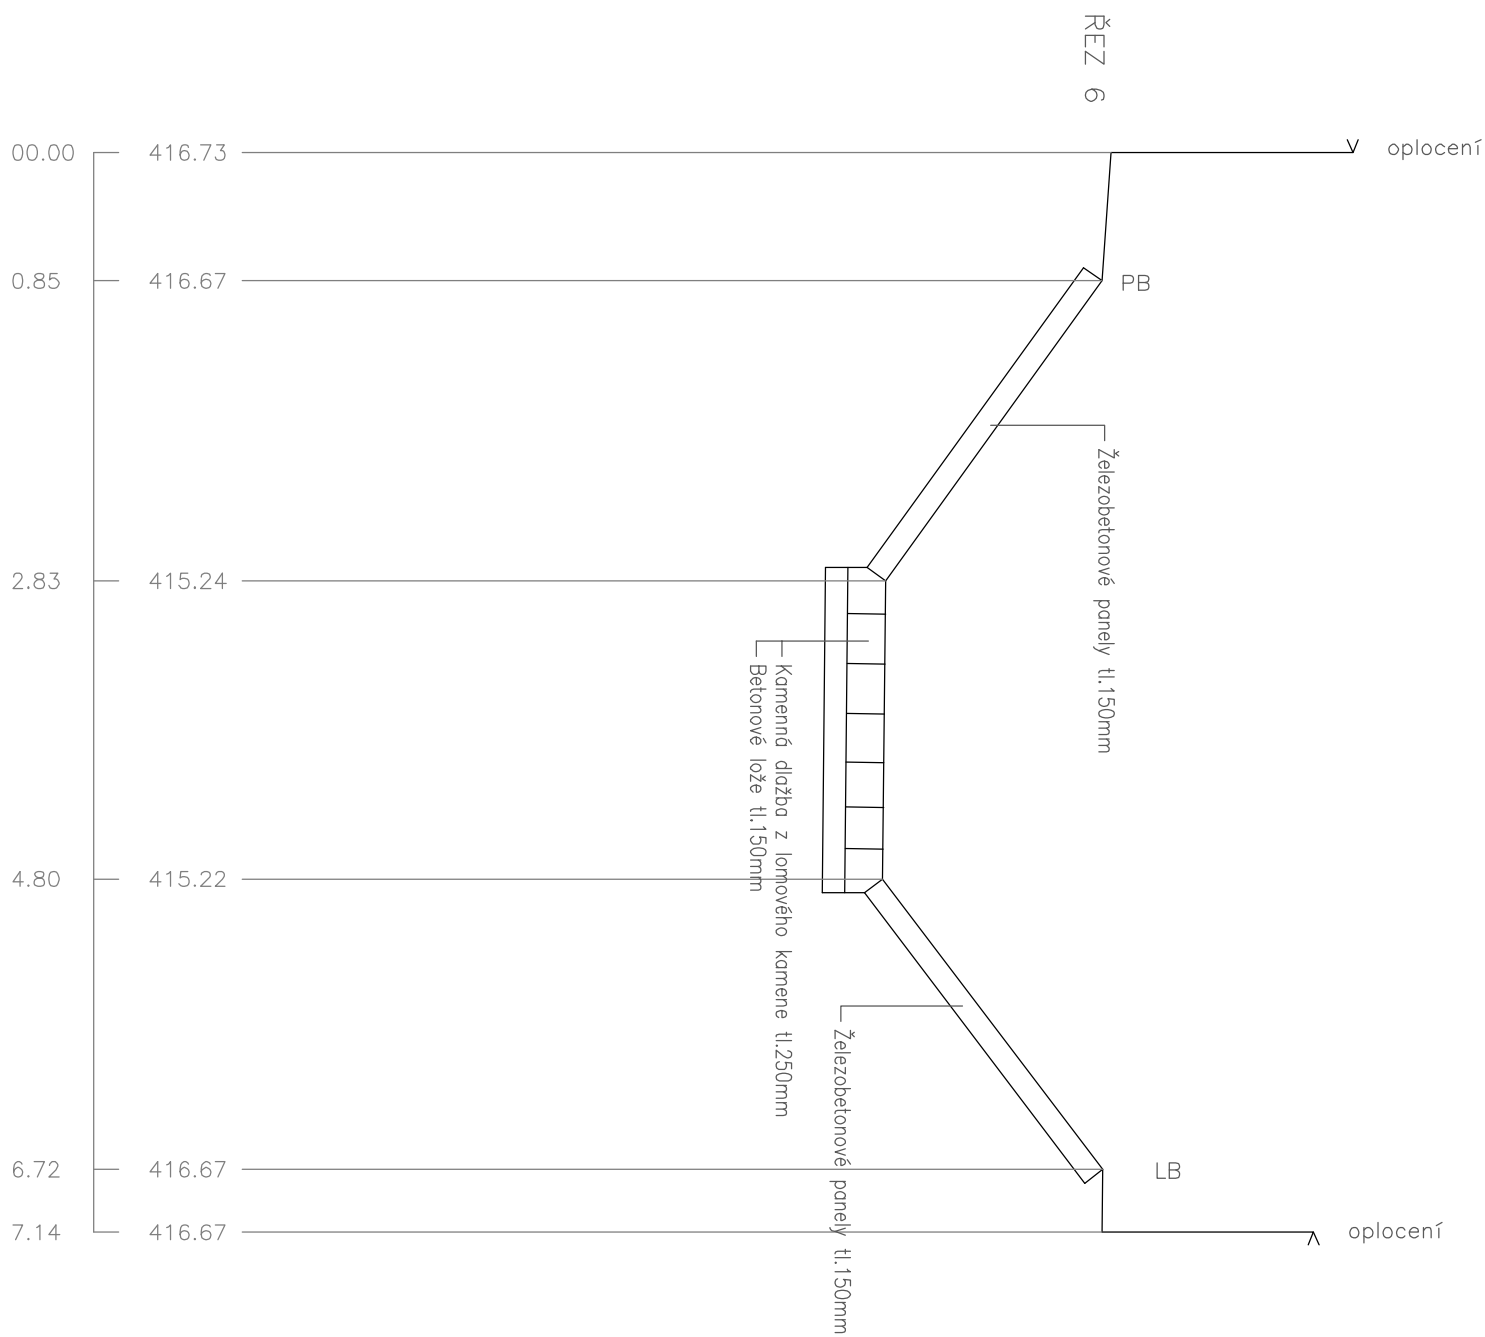

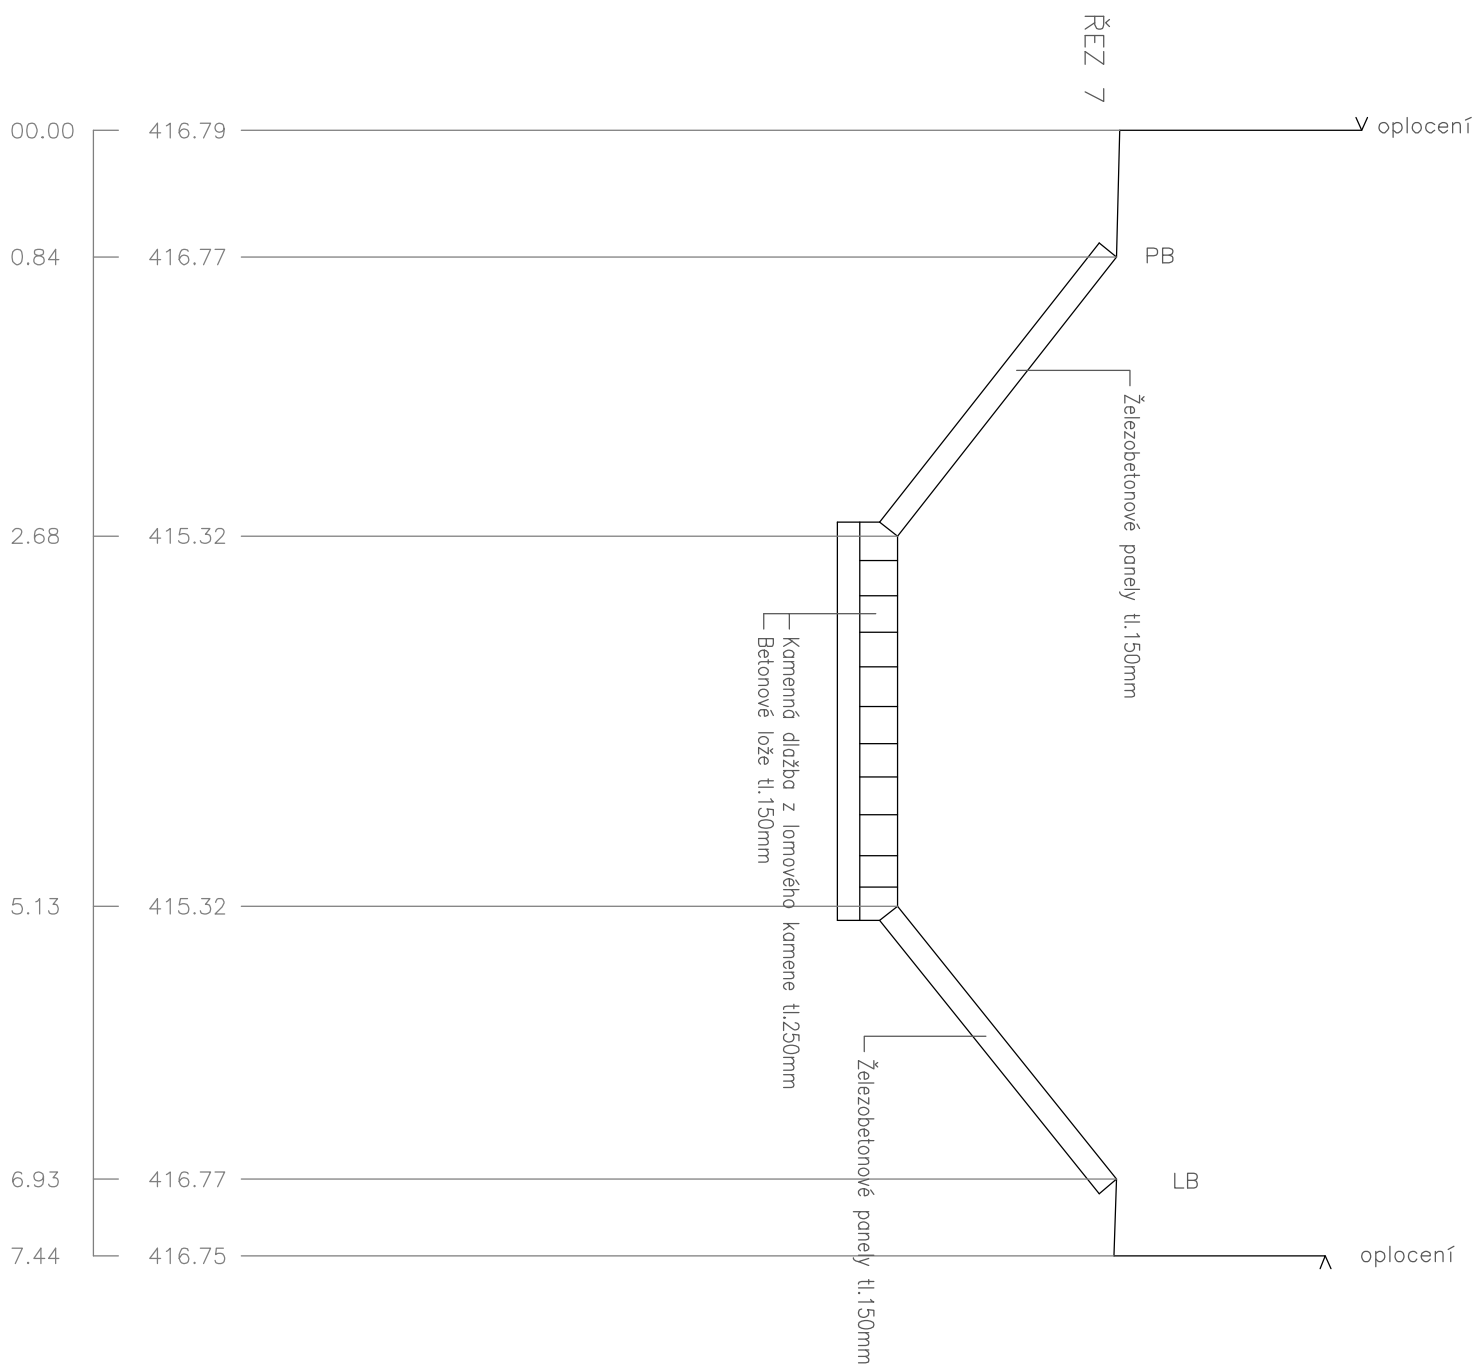

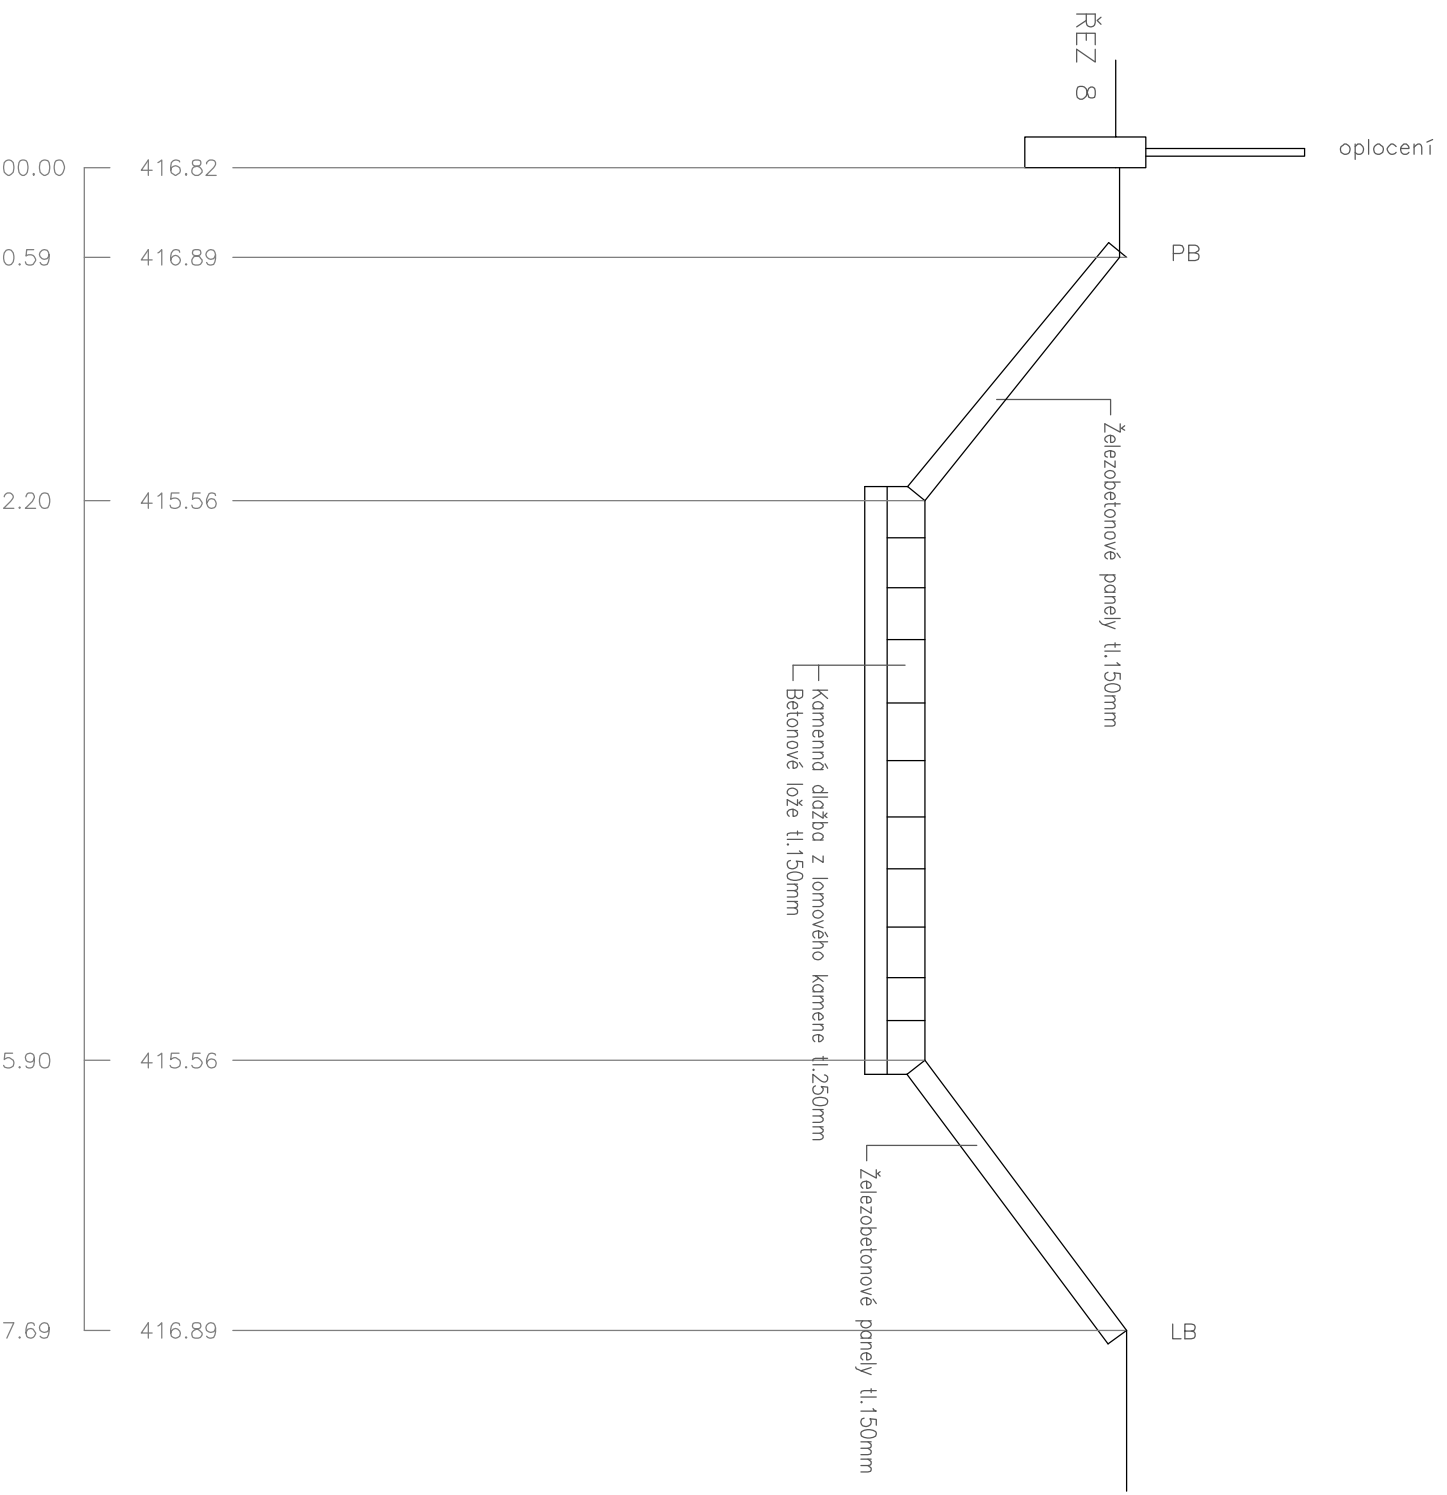

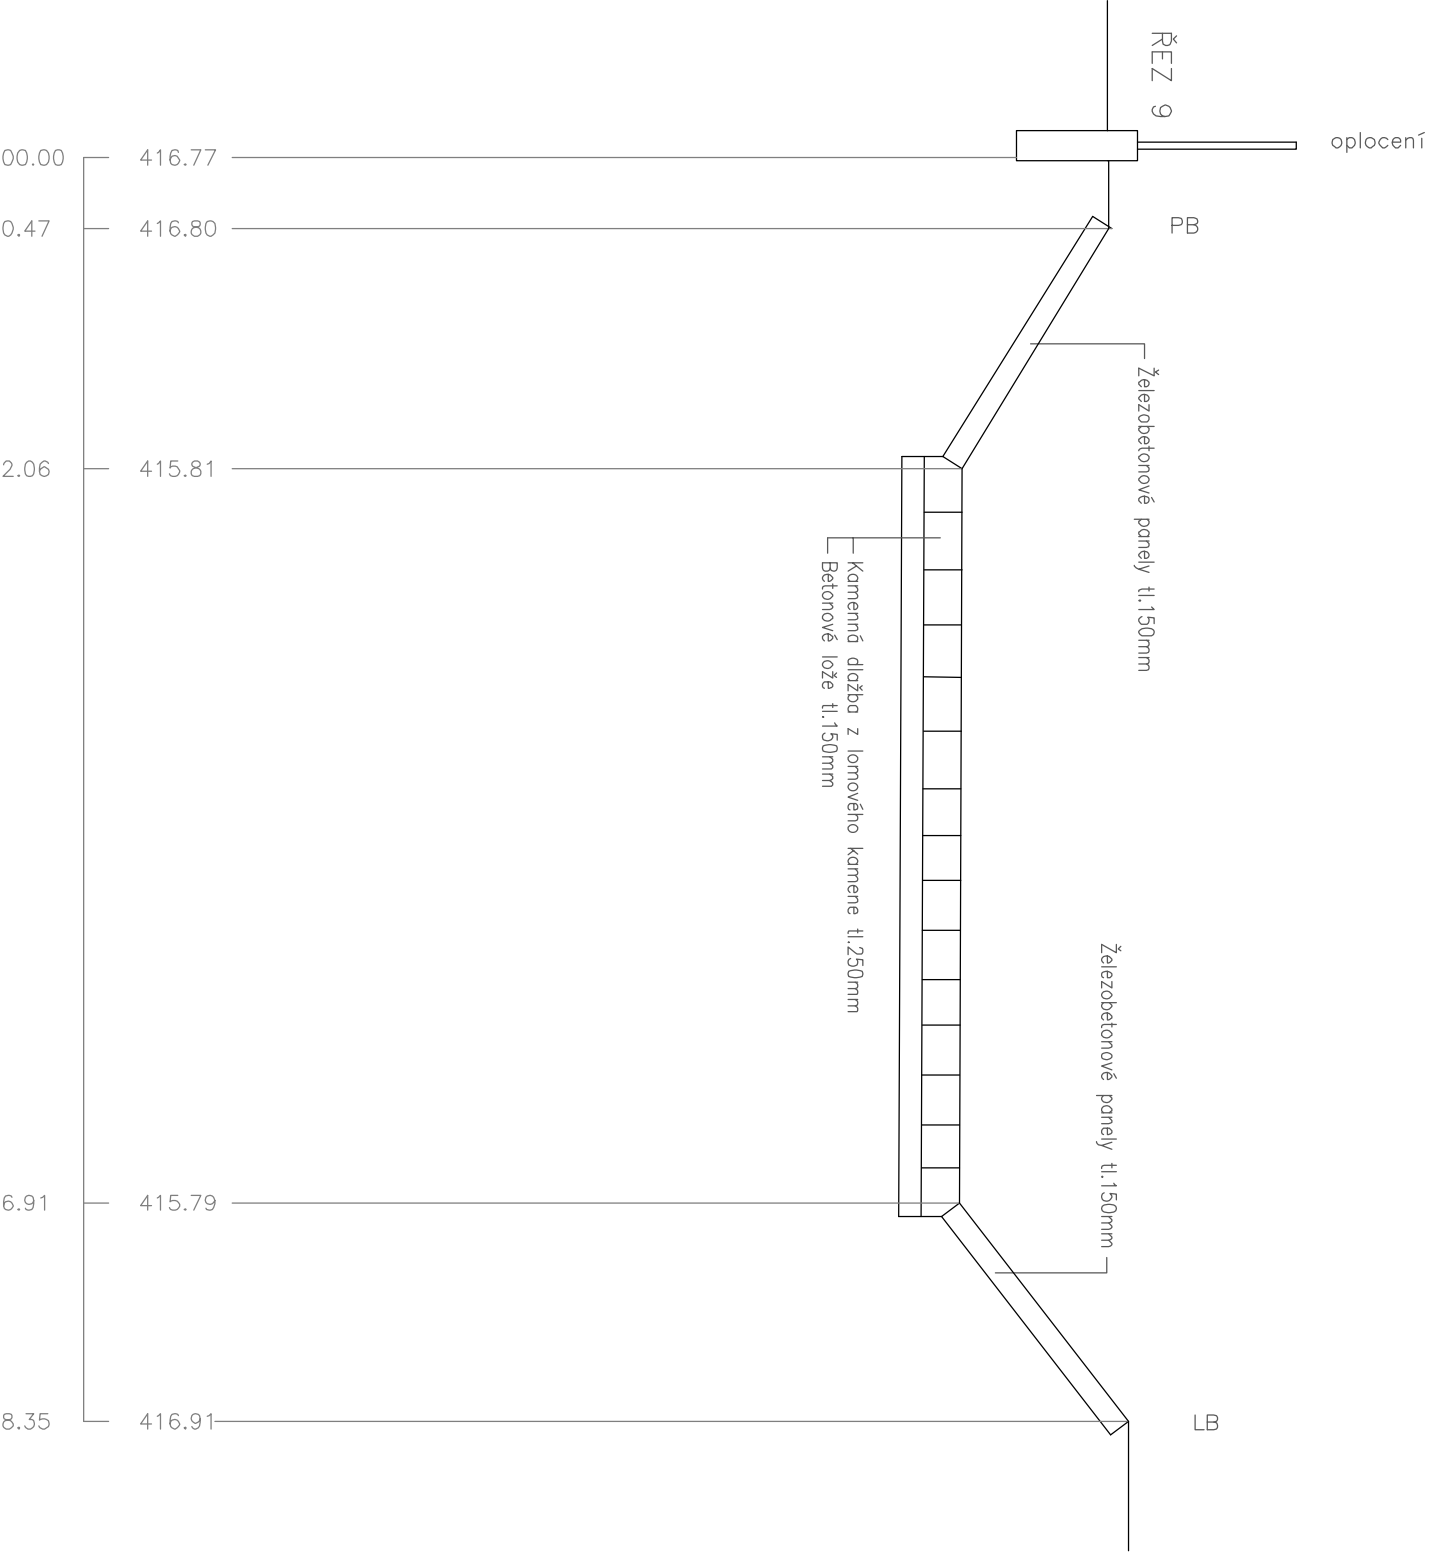

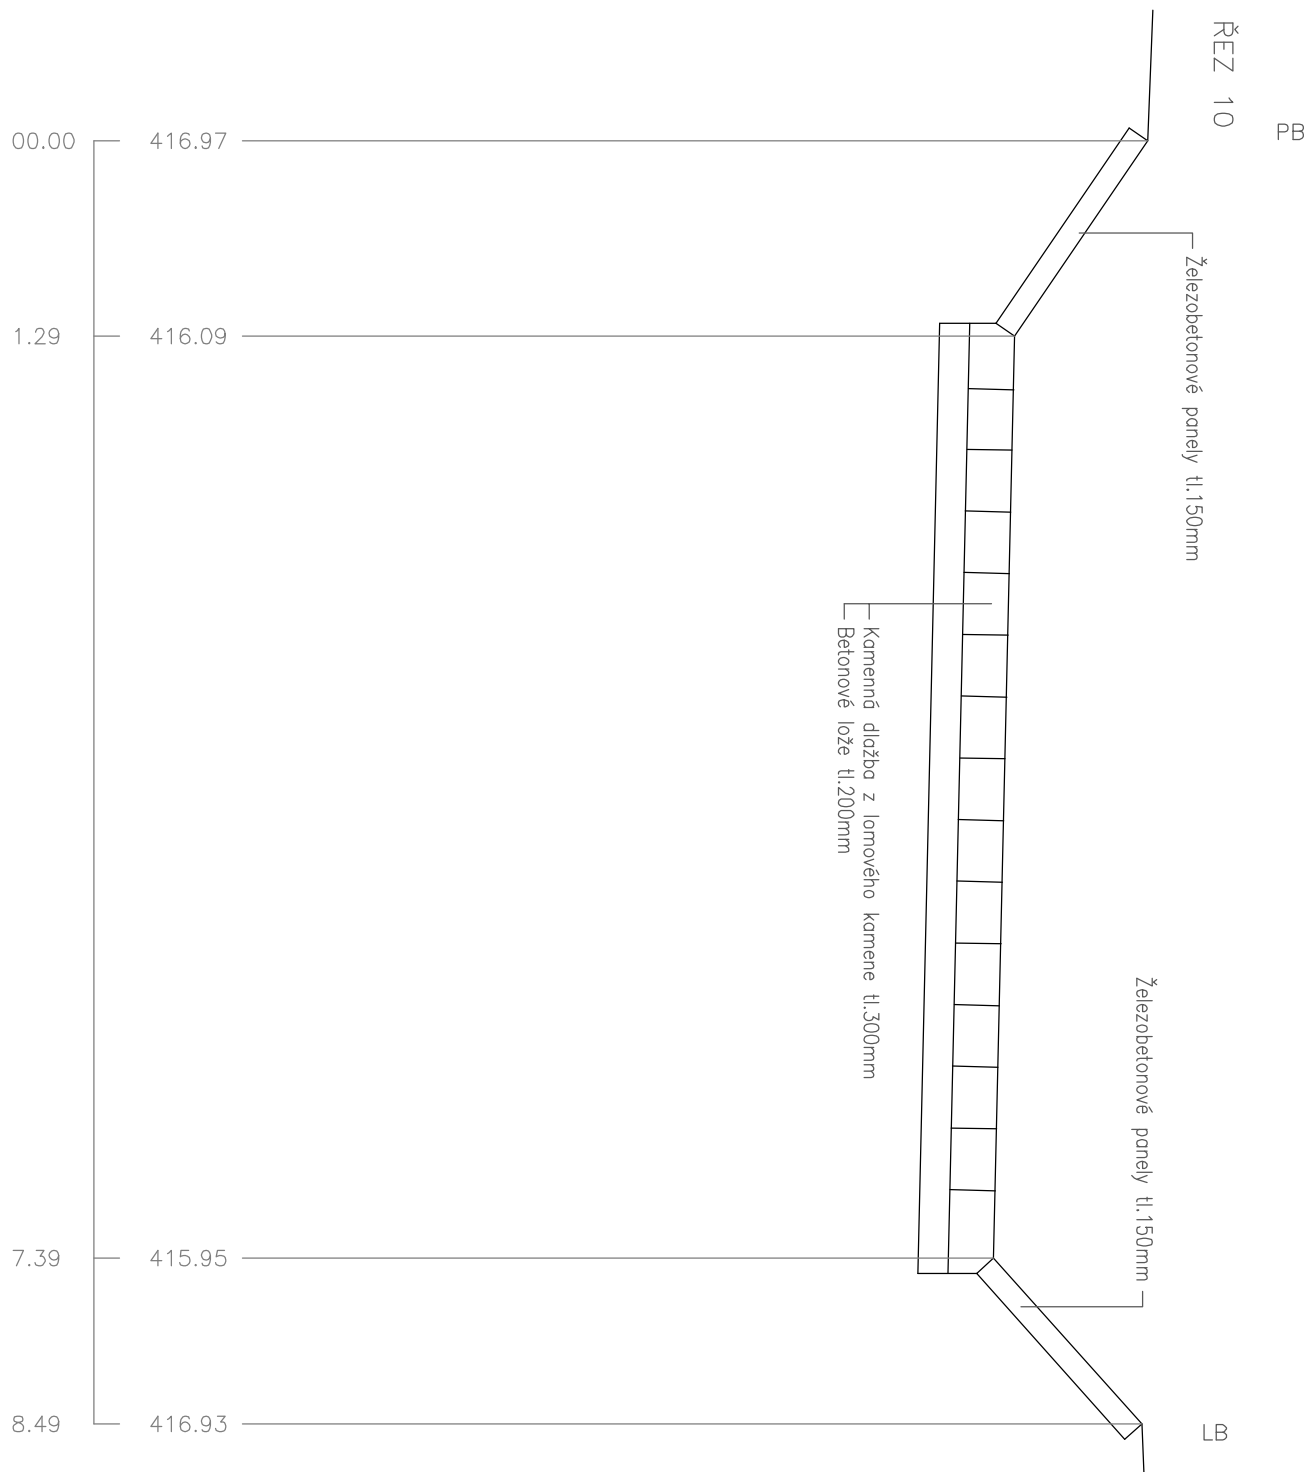

ŘEZ 11

PB

LB

Železobetonové panely tl.150mm

Železobetonové panely tl.150mm

Kamenná dlažba z lomového kamene tl.300mm
Betonové lože tl.200mm

2.80 417.98

4.00 417.71

5.25 416.85

12.66 416.85

13.71 417.76