ŘEZ A-A

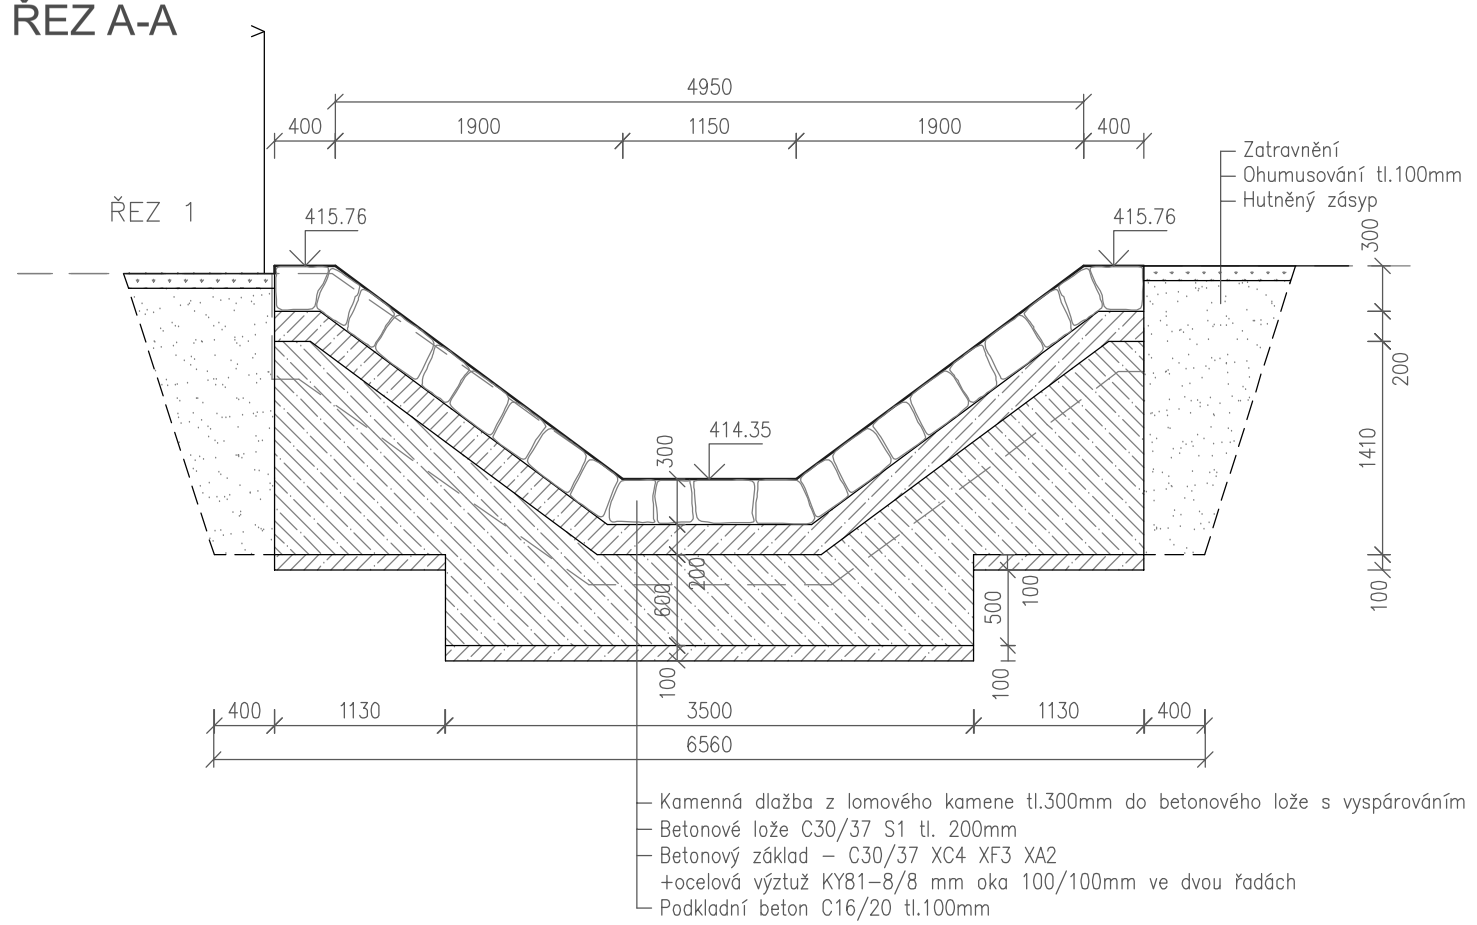

ŘEZ B-B

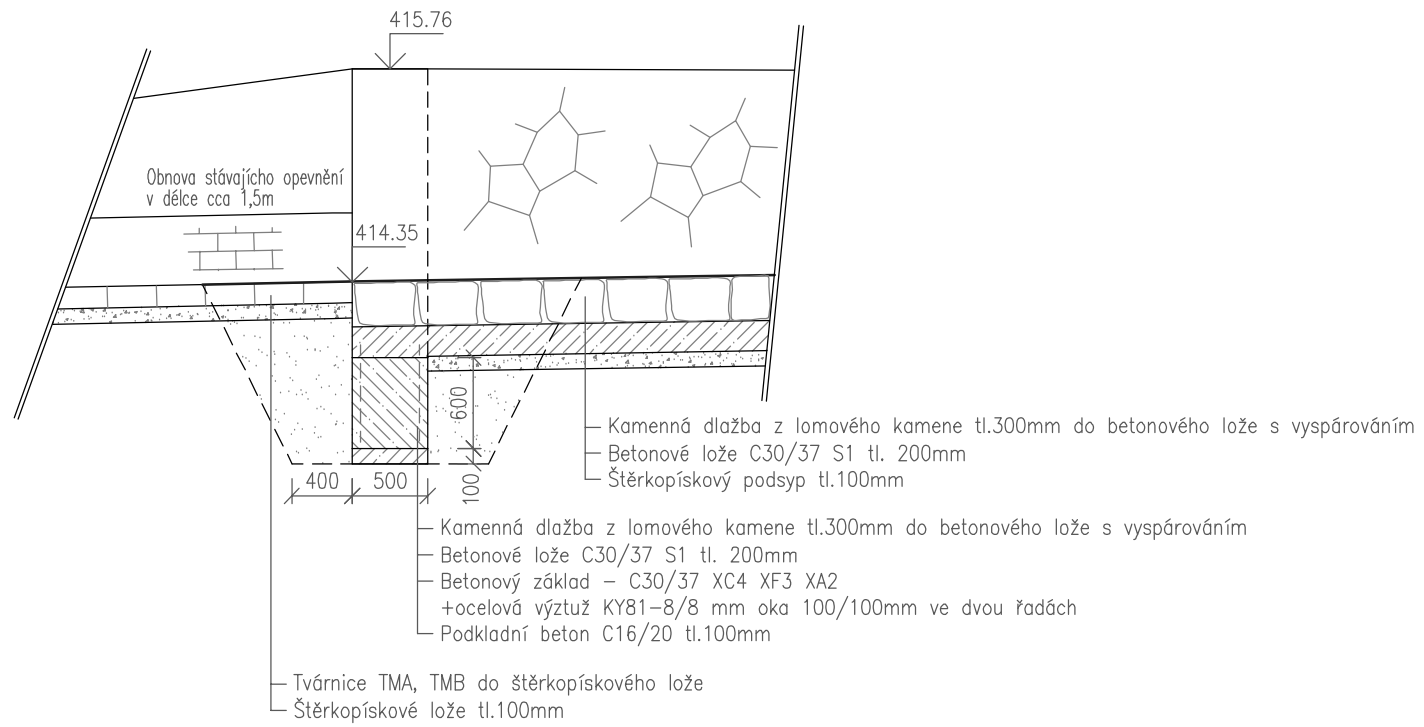

PŮDORYS

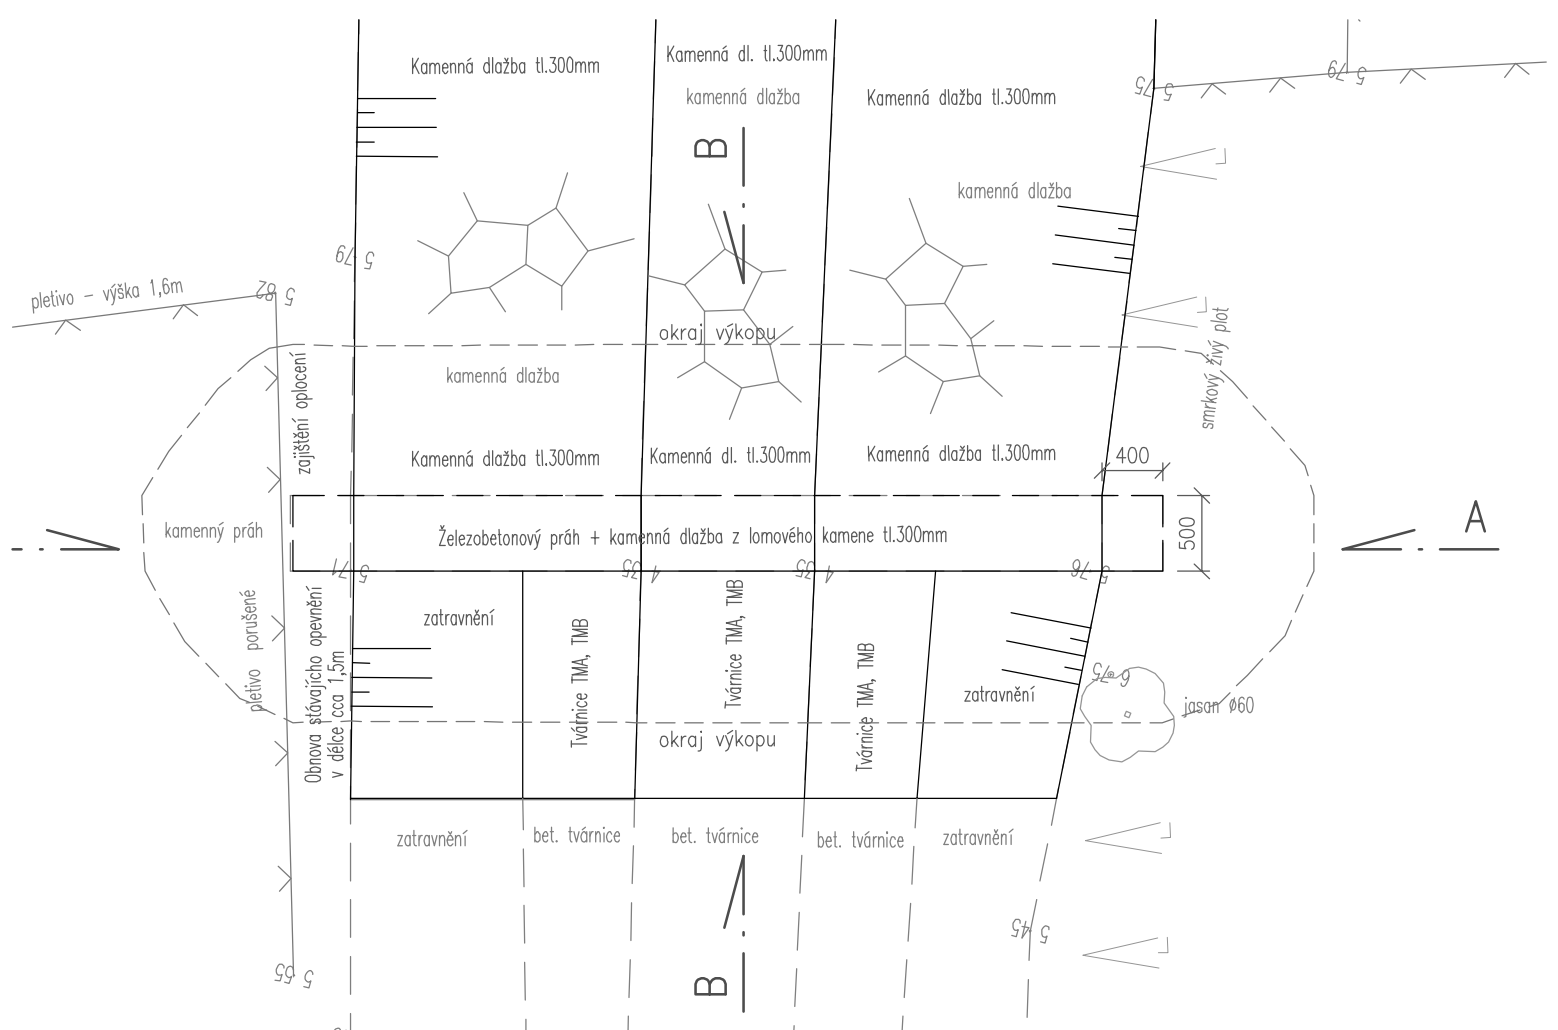

VYPRACOVAL Ing. Jiří Tägl	ZODPOVĚDNÝ PROJEKTANT Ing. Jiří Tägl	**Ing. Jiří Tägl** Milchurova 354, Klatovy 339 01 IČO: 743 69 741 tel. 732 987 356 projekce vodohospodářských staveb inženýrská činnost, autorizace ČKAIT 0201489
INVESTOR Povodí Vltavy s.p., Holečkova 3178/8, 150 00 Praha 5		
AKCE DVT Příchovický potok, ř.km 5,650 – 5,745 Horšice, oprava opevnění		MĚŘÍTKO 1:50 DATUM 06/2018 STUPEŇ PROJEKTU DSP+ZDS
NÁZEV PŘÍLOHY STABILIZAČNÍ PRÁH ř.km 5,650 - PŮDORYS, ŘEZY		ČÍSLO PŘÍLOHY D.1.6 KOPIE