

POVODÍ LABE, státní podnik

ZÁMĚR NA SLUŽBU

**Úpa, Trutnov, kácení a pěstební zásahy,
ř. km 47,500 - 51,900, I. a II. etapa**

Zpracoval:	Šimek Vladimír, DiS. úsekový technik PS DKnL 4.7.2018	Podpis
Schválil:	Ing Bohumil Pleskač ředitel závodu Jablonec nad Nisou dne: 10 -07- 2018	Podpis
Schváleno dokumentační komisí:	dne: 10 -07- 2018 číslo zápisu: 06/2018	Tajemník Dokumentační komise Podpis

1. Identifikační údaje o plánované akci

Název akce	: Úpa, Trutnov, kácení a pěstební zásahy, ř. km 47,500 - 51,900, I. a II. etapa
Vodní tok (IDVT), ř. km	: Úpa (IDVT 10100036), ř. km 47,500 - 51,900
Místo stavby (katastrální území)	: Trutnov (Trutnov, Dol. Staré Město, Hor. Staré Město)
Obec s rozšířenou působností	: Trutnov
Číslo hydrologického pořadí	: 1-01-02-0230-0-00
Účel stavby	: Zajištění provozní bezpečnosti břehového porostu
Číslo DHM (Název DHM)	: -
Identifikátor ISyPo	: bez
Nákladové středisko	: 1111 141
Investor	: Povodí Labe, státní podnik, Víta Nejedlého 951, 500 03 Hradec Králové

2. Časový plán akce

	zahájení	dokončení
Vypracování a schválení záměru	07/2018	07/2018
Zadání zakázky na vypracování projektové dokumentace	bez PD	
Vypracování a schválení projektové dokumentace	bez PD	
Realizace akce	11/2018	09/2019

3. Popis současného stavu

Na pravém břehu významného vodního toku Úpa (IDVT 10100036), v úseku vymezeném ř. km 47,500 – 51,900 byl vybrán břehový porost, ke kterému byla pořízena Pasportizace stromů a stromových skupin, vypracovaná společností Safetrees, s.r.o., Na Štěpnici 945, Rosice (10/2017). Předmětem této pasportizace je dendrologický posudek vybraného břehového porostu, ze kterého vyplývá zdravotní a fyziologický stav jednotlivých dřevin. Na základě posouzení stavu jednotlivců jsou na stromech navrženy vhodné zásahy nebo jsou stromy určeny ke kácení. Jedním z vyhodnocujících ukazatelů posuzovaného stavu dřevin je tzv. naléhavost zásahu, dle které jsou zásahy rozděleny na jednotlivé etapy. Předmětem tohoto záměru je provedení zásahů zařazených do 1. etapy (naléhavý zásah) a do 2. etapy (méně naléhavý zásah).

Dřeviny určené k zásahům jsou v terénu na kmeni opatřeny plastovými štítky s očíslováním každého jedince. Místo jejich růstu je vyznačeno v příloze č. 4.

Při určování druhu hodnocených stromů byla v rámci dendrologického posudku použita botanická nomenklatura dle publikace Květena ČR (1.-5. díl).

Průměr

Průměr kmene byl měřený ve výšce 1,3 m s přesností 2 cm.

Spodní okraj koruny

Jedná se o vzdálenost roviny proložené spodní částí koruny od země, tedy od podstavy. Přičemž by mělo platit, že prostor nad touto rovinou je zcela nebo téměř zcela vyplněn větvemi. Hodnota spodního okraje koruny slouží k výpočtu objemu koruny.

Fyziologické stáří

Jedná se o zařazení stromu do kategorie podle vývojového stádia jedince.

- 1) mladý jedinec ve fázi aklimatizace
- 2) aklimatizovaný mladý strom
- 3) dospívající jedinec
- 4) dospělý jedinec
- 5) senescentní jedinec

Perspektiva

Odhad perspektivy jedince na základě jeho zdravotního stavu a vitality

- a) dlouhodobě perspektivní - na stanovišti vhodný a dlouhodobě udržitelný

b) krátkodobě perspektivní - existence na stanovišti je dočasná

c) neperspektivní - nevhodný, určený k odstranění

Stabilita

Odhad možného ohrožení provozní bezpečnosti jedincem na základě pozorovatelných defektů větvení, infikace kmene, výskytu dutin či trhlin v kmenové i korunové části, příp. v důsledku viditelného narušení kořenového systému. Hodnotí se především odolnost proti zlomu, v oblasti odolnosti proti vyvrácení pouze vizuálně patrné symptomy.

1) výborná - bez zjištěného výskytu staticky významných defektů

2) dobrá - přítomné defekty ve fázi vývoje, rozsah defektů lze řešit pěstebními zásadami bez nutnosti speciálních zásahů

3) zhoršená - možný výskyt defektu, často nutná realizace speciálního stabilizačního zásahu

4) výrazně zhoršená – několik staticky významných defektů, nutná realizace speciálního stabilizačního zásahu s alternativou kácení

5) havarijní strom – stabilizaci nelze provést pomocí nedestruktivního pěstebního zásahu

Zdravotní stav

Souhrnná charakteristika definující stav mechanického poškození jedince. Hlavním významem je vyjádření provozní bezpečnosti stromu.

1) zdravotní stav výborný až dobrý

2) zdravotní stav zhoršený (mechanické narušení významného charakteru)

3) zdravotní stav výrazně zhoršený (poškození snižující dožití hodnoceného jedince)

4) zdravotní stav silně narušený (souběh defektů či poškození výrazně snižující dožití hodnoceného jedince)

5) havarijní jedinec/rozpadlý strom (akutní riziko rozpadu, případně rozpadlý jedinec)

Vitalita

Souhrnná charakteristika popisující životaschopnost (dynamiku průběhu fyziologických funkcí) stromu jako živého organismu. Zhoršení vitality může být způsobeno nevhodnými stanovištními poměry, napadením škůdci, příp. vlivem okolního porostu.

1) vitalita výborná až mírně snížená

2) zřetelně snížená (stagnace růstu, prosychání koruny na periferních oblastech koruny)

3) výrazně snížená (začínající ústup koruny, odumřelý vrchol koruny)

4) zbytková vitalita (větší část koruny odumřelá)

5) suchý strom

4. Výchozí podklady

Pochůzka na místě.

Dendrologický posudek

5. Návrh technického řešení

V rámci akce dojde k pokácení 18 ks určených dřevin a k 107 zásahům na 94 ks určených dřevinách dle přílohy č. 3 tohoto záměru - „Slepý rozpočet stromů určených k zásahu I. a II. etapa“.

Dle dendrologického posudku jsou navrženy tyto zásahy / v četnosti:

Technologie – popis	I. Etapa – Ks	II. Etapa - Ks
Kácení stromů s přetažením	-	3
Kácení stromů volné	4	10
Postupné kácení s volnou dopadovou plochou	-	1
Instalace dynamické vazby v horní úrovni	1	2
Lokální redukce z důvodu stabilizace	2	50
Redukce obvodová	3	3
Redukce bezpečnostní	6	14
Řez výchovný	-	8
Řez zdravotní	2	16

Umístění jednotlivých stromů je zřejmé z přiložených katastrálních map (příloha č. 4 – Katastrální mapa se zákresem stromu).

Veškeré pěstební zásahy do porostu jsou podrobně popsány v příloze č. 3 „Slepý rozpočet stromů určených k zásahu“.

Veškeré zásahy budou prováděny s maximálním ohledem na neporušení okolního porostu.

Vzniklá dřevní hmota bude přemístěna na určené místo (pozemky p.č. 771 k.ú. Trutnov, 6/2 v k.ú. Dolní Staré Město a 2099 v k.ú. Horní Staré Město), kde bude uložena v sortimentu - kulatina, vláknina a palivové dřevo. Dovozová vzdálenost do 2 km. Dřevní hmotu požadujeme ukládat v těchto délkách: kulatina 4 m s nadměrkem 20 cm, vláknina 2 m s nadměrkem 20 cm, palivové dřevo. Každý kus kulatiny a vlákniny nad Ø 20 cm bude na čelech označen délkou a průměrem bez kůry. Za palivo se považuje hmota do průměru 20 cm. Dřevo bude řádně změřeno (délka, střední průměr, číslo kusu - s uvedením na čele každého kusu) a předáno objednateli s písemným soupisem klád. Veškerá dřevní hmota zůstává v majetku Povodí Labe, státní podnik.

Náklady spojené s umístěním deponie dřevní hmoty (nájem pozemku), mimo nákladů na uvedení pozemku do původního stavu, nese v rámci této zakázky zadavatel.

Drobné větve do Ø 10 cm a křoví (dřevní odpad) budou zlikvidovány na místě zhotovitelem.

Zhotovitel zajistí projednání přístupu k místům zásahu a užívání dotčených pozemků, mimo pozemků deponie, s jejich vlastníky, a to včetně zápisu o jejich předání a převzetí.

Dotčené pozemky budou po každém pracovním dni uvedeny do takového stavu, aby nebyly omezovány třetí osoby.

Dotčené pozemky budou po ukončení akce uklizeny, uvedeny do původního stavu a protokolárně předány jejich vlastníkům.

Zhotovitel je povinen na svůj náklad a odpovědnost označit a zabezpečit místo provádění prací takovým způsobem, aby zabránil vniknutí nepovolaným osobám do prostoru provádění prací tak, aby nedošlo činností zhotovitele k ohrožení života, zdraví či majetku třetích osob (oplocení pracoviště, poučené osoby apod.).

Pracovníci provádějící práce budou vhodně označeni pracovním stejnokrojem (reflexní vesty, pracovní oděv apod.).

Při realizaci akce bude respektováno období vegetačního klidu.

Technologické postupy ošetření a kácení stromů:

Veškerá ošetření na stromech a kácení budou prováděna pouze osobou kvalifikovanou v oboru arboristiky.

Při samotné realizaci určených pěstebních opatření může dojít k potřebným úpravám a to na základě kontroly, kterou provede arborista přímo v koruně. (např. revize vazeb a případná následná výměna vazeb po odsouhlasení objednatele). V případě nutných změn, které nastanou při realizaci pěstebních opatření v průběhu realizace, bude o změnách, před vlastním provedením opatření, informován autor Projektu péče o stromy 2017 (výše uvedený zpracovatel Pasportizace stromů a stromových skupin), a objednatel akce. Navrhované změny budou posouzeny a následně schváleny.

Technické a technologické postupy při řezu stromů rostoucích mimo les definují STANDARDY PÉČE O PŘÍRODU A KRAJINU – ŘEZ STROMŮ, SPPK A02 002, AOPK ČR, Mendelova univerzita v Brně (příloha č. 4).

6. „Odůvodnění účelnosti veřejné zakázky“ v souladu s § 156 zákona č.137/2006 Sb. o veřejných zakázkách, ve znění pozdějších předpisů a ust. § 2 vyhlášky č. 232/2012 Sb.

- Popis potřeb, které mají být splněním veřejné zakázky naplněny.

Zabezpečení ochrany zdraví a majetku cizích osob. Realizací služby budou splněny povinnosti správce vodního toku.

- Popis předmětu veřejné zakázky.

Zásah do břehového porostu na VT v územní působnosti PS Dvůr Králové nad Labem.

- Popis vzájemného vztahu předmětu veřejné zakázky a potřeb zadavatele,

Zásahem do břehových porostů mohou být eliminována případná poškození stromů s následkem poškození cizího majetku. Výchovným zásahem do břehového porostu bude odstraněn závadný stav v břehovém porostu. Pozemky koryta vodního toku jsou v majetku státu, kde vlastnická práva vykonává Povodí Labe, státní podnik.

- Rizika nerealizace veřejné zakázky, snížení kvality plnění, vynaložení dalších finančních nákladů,

Ohrožení majetku a zdraví cizích osob.

- Předpokládaný termín splnění veřejné zakázky,

Pěstební zásah 11/2018 - 09/2019

- Popis variant naplnění potřeb a zdůvodnění zvolené alternativy veřejné zakázky,

Bez alternativního řešení.

- Popis, do jaké míry ovlivní veřejná zakázka plnění plánovaného cíle.

Veřejná zakázka ovlivní plnění plánovaného cíle v plném rozsahu, tj. dojde k zajištění ochrany majetku a zdraví cizích osob. Zadávací a obchodní podmínky veřejné zakázky budou stanoveny tak, aby realizace veřejné zakázky proběhla řádně a včas v souladu s právním řádem ČR.

7. Vyhodnocení efektivity a účelnosti požadované služby

Zásahem dojde ke zlepšení zdravotního stavu břehového porostu. Současně bude odstraněno nebezpečí vzniku škod na pobřežních pozemcích a vytváření havarijních situací na vodním toku.

8. Doplnující informace

Zhotovitel této veřejné zakázky je povinen si zřídit bezplatný arboristický účet na portále www.stromypodkontrolou.cz, kde postupně potvrdí a odsouhlasí provedená ošetření určených stromů. Dále provede evidenci instalovaných vazeb, popř. provede evidenci nově vysázených stromů.

Štítky z pokácených stromů budou předány objednateli.

Upozorňujeme na část činnosti prováděné v bezprostřední blízkosti místní komunikace určené pro pohyb chodců a cyklistů, která bude zároveň přístupovou cestou k jednotlivým místům zásahu. K pohybu a činnostem na této komunikaci nebo v její těsné blízkosti si zhotovitel zajistí výjimku na místně příslušném silničním správním úřadu.

Objednatel zajistí informaci o existenci sítí v zájmovém úseku. V případě potřeby zhotovitel zajistí vytyčení nebo jiné označení inženýrských sítí.

Zadavatel předjednal možnost uložení dřevní hmoty (místo deponie) na pozemcích viz tabulka v čl. 10 tohoto záměru. Doklad k možnosti uložení dřevní hmoty předá zástupce objednatele při předání staveniště.

9. Vliv stavby na životní prostředí

Realizace akce nebude mít negativní vliv na životní prostředí při dodržování následujících opatření:

- Zhotovitel zajistí ochranu povrchových a podzemních vod před jejich znehodnocením dalšími látkami, které nejsou odpadními vodami (ropné deriváty, chemikálie, tuky, atd.)
- Všechny stroje a mechanismy musí být v řádném technickém stavu, prosté úkapů olejů a pohonných hmot.
- Zhotovitel je povinen během prací zajišťovat pořádek na pracovišti a neznečišťovat veřejná prostranství, nezatěžovat jej nadměrným hlukem a v co největší míře šetřit stávající zeleň
- Zhotovitel bude důsledně dodržovat použití dotčených ploch a po ukončení všech prací je uvede do původního stavu a předá jejich majitelům protokolárně.

10. Majetkoprávní vztahy doložené snímkem pozemkové mapy a výpisem z katastru nemovitostí

Samotné zásahy budou prováděny na pozemcích v majetku státu, kde vlastnická práva vykonává Povodí Labe, státní podnik (viz tabulka).

Dřevní hmota bude uložena na pozemky ve vlastnictví Města Trutnov (viz tabulka).

Katastrální území	Parcelní číslo	Vlastník / právo hospodařit	Způsob dotčení
Trutnov	2362/1	ČR - Povodí Labe, státní podnik	kácení
Trutnov	2361	ČR - Povodí Labe, státní podnik	kácení
Dolní Staré Město	523/3	ČR - Povodí Labe, státní podnik	kácení
Dolní Staré Město	523/1	ČR - Povodí Labe, státní podnik	kácení
Horní Staré Město	1964/2	ČR - Povodí Labe, státní podnik	kácení
Horní Staré Město	1964/4	ČR - Povodí Labe, státní podnik	kácení
Trutnov	771	Město Trutnov	deponie
Dolní Staré Město	6/2	Město Trutnov	deponie
Horní Staré Město	2099	Město Trutnov	deponie

Případné další dotčené pozemky budou vypsány do pracovního deníku. Zhotovitel projedná použití veškerých dalších pozemků spojených s předmětnou činností. Veškerá zařízení pro akci si zhotovitel zajistí na vlastní náklady včetně přípojek, jejich likvidaci a vyklizení pozemků. Zhotovitel vybuduje prostory pro akci a deponie materiálu tak, aby nevznikly žádné škody na sousedních pozemcích.

11. Předpokládaný finanční náklad stavby

Předpokládaný finanční náklad – 400 tis. Kč

12. Přílohy

č. 1 Situace M 1 : 20 000


č. 2 Fotodokumentace

č. 3 Slepý rozpočet stromů určených k zásahu (pouze v el. podobě)

č. 4 Katastrální mapa se zákresem stromu


č. 5 STANDARDY PÉČE O PŘÍRODU A KRAJINU – ŘEZ STROMŮ, SPPK A02 002

PŘÍLOHA Č. 1 – SITUACE M 1 : 20 000

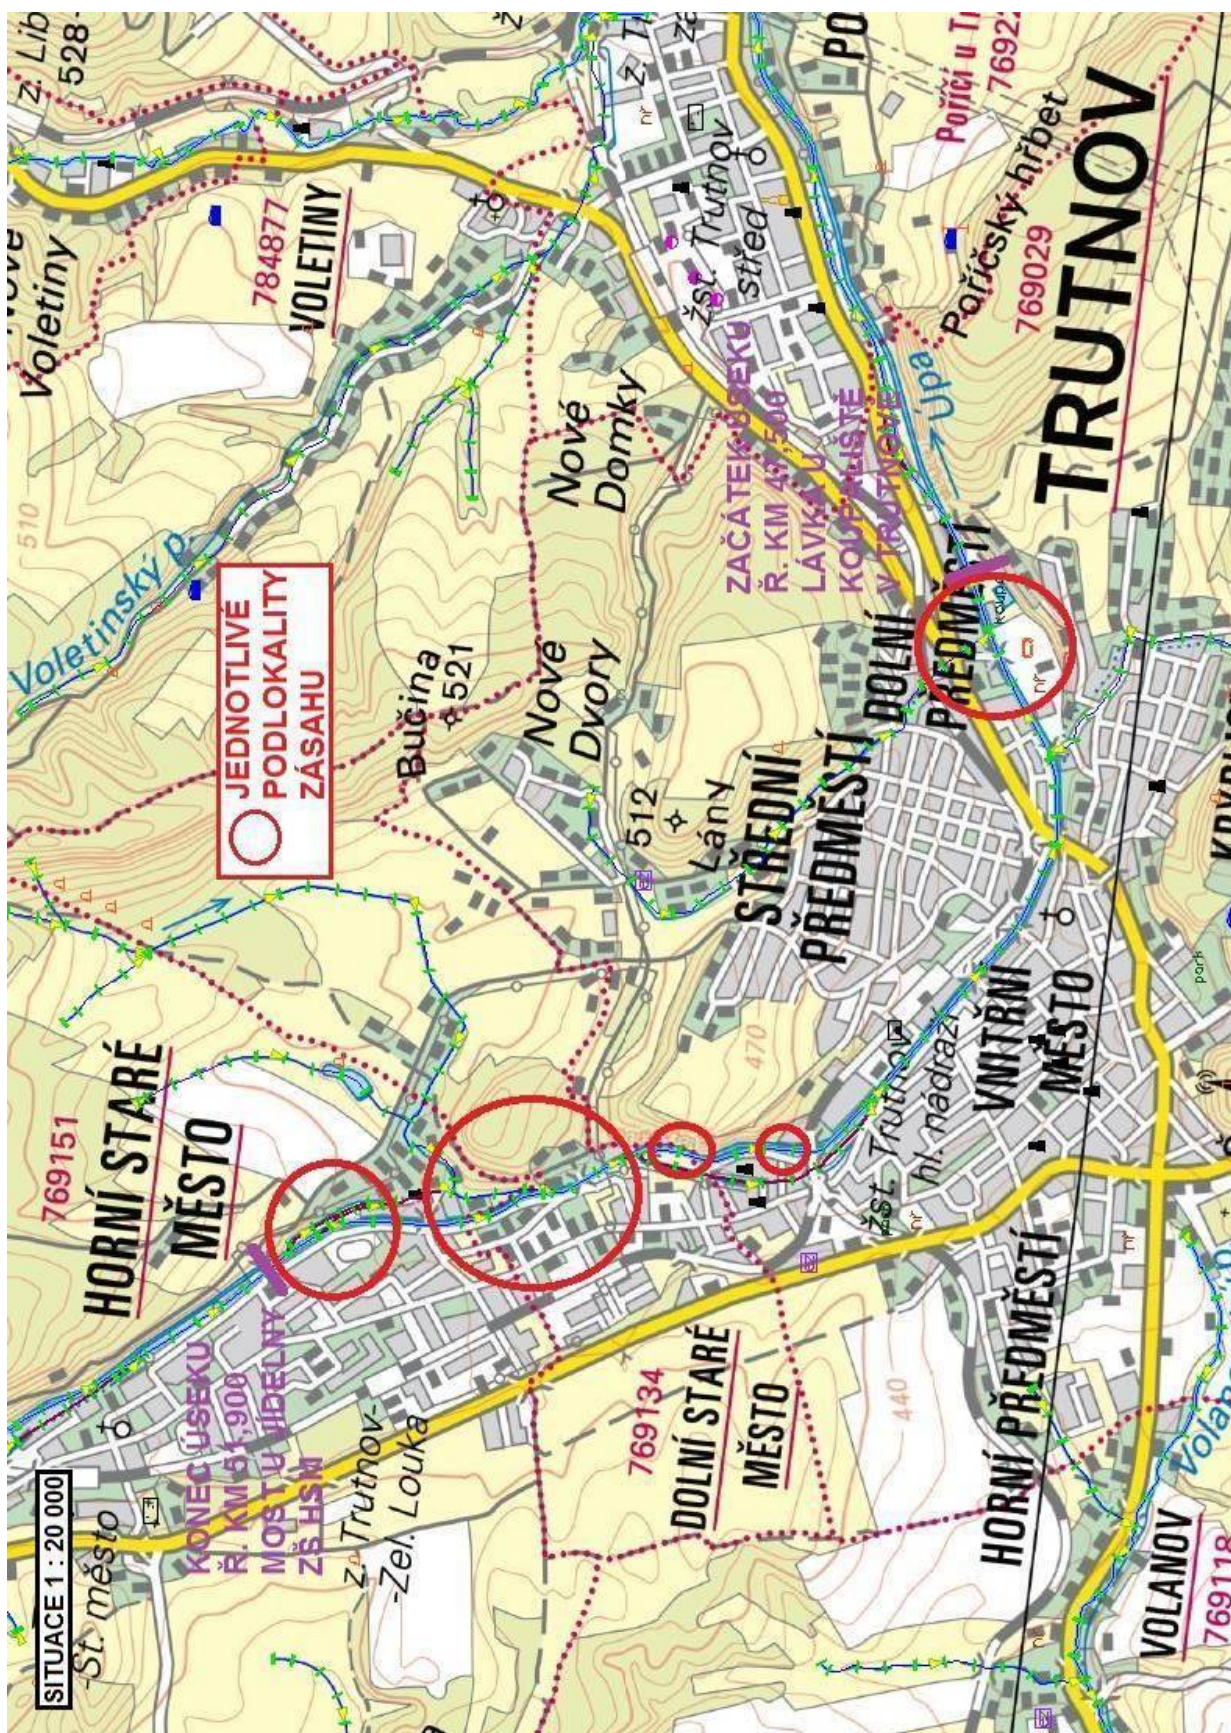


PŘÍLOHA Č. 2 – FOTODOKUMENTACE




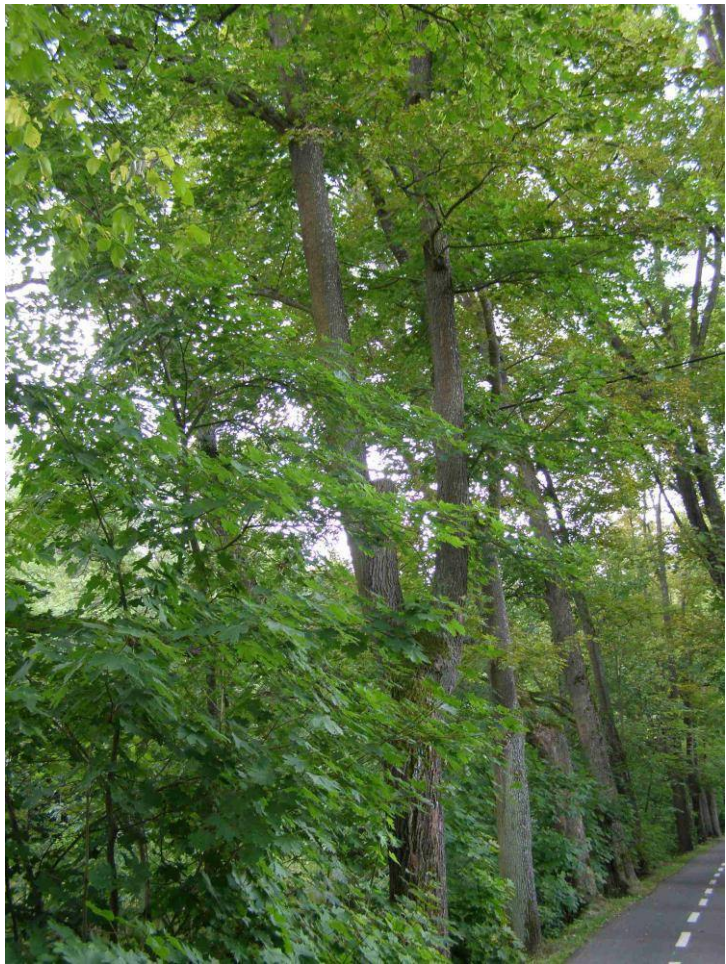



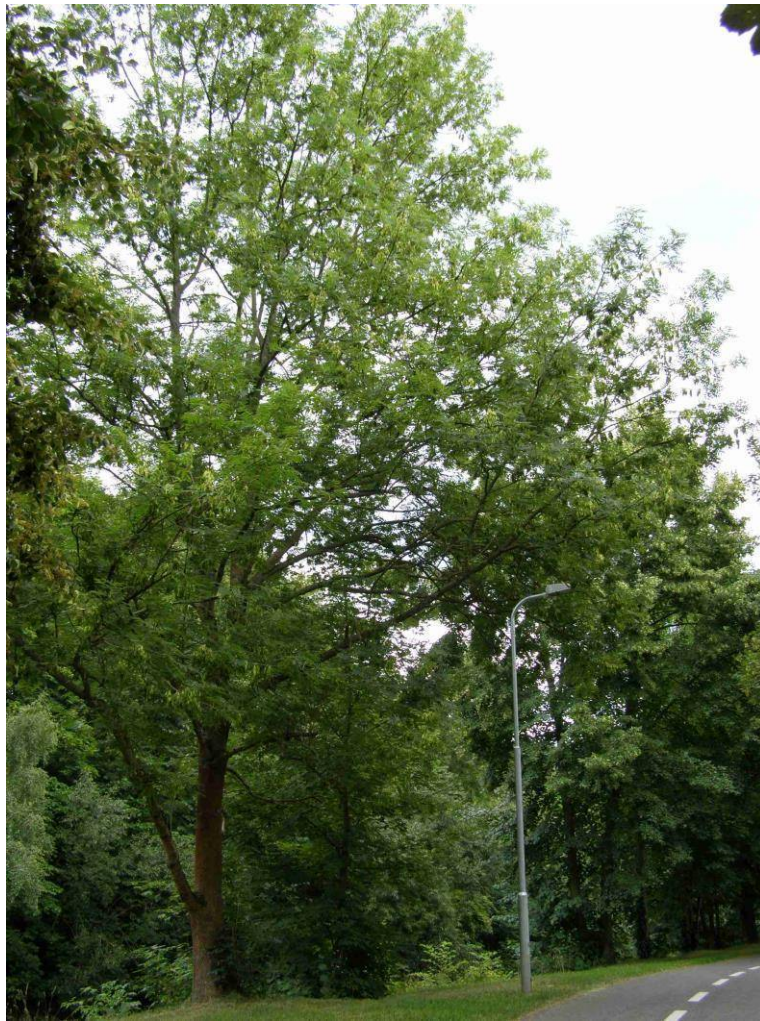

Úpa PB ř. km 47,50 - 51,90(1:700) - Klad listů (1:16362)

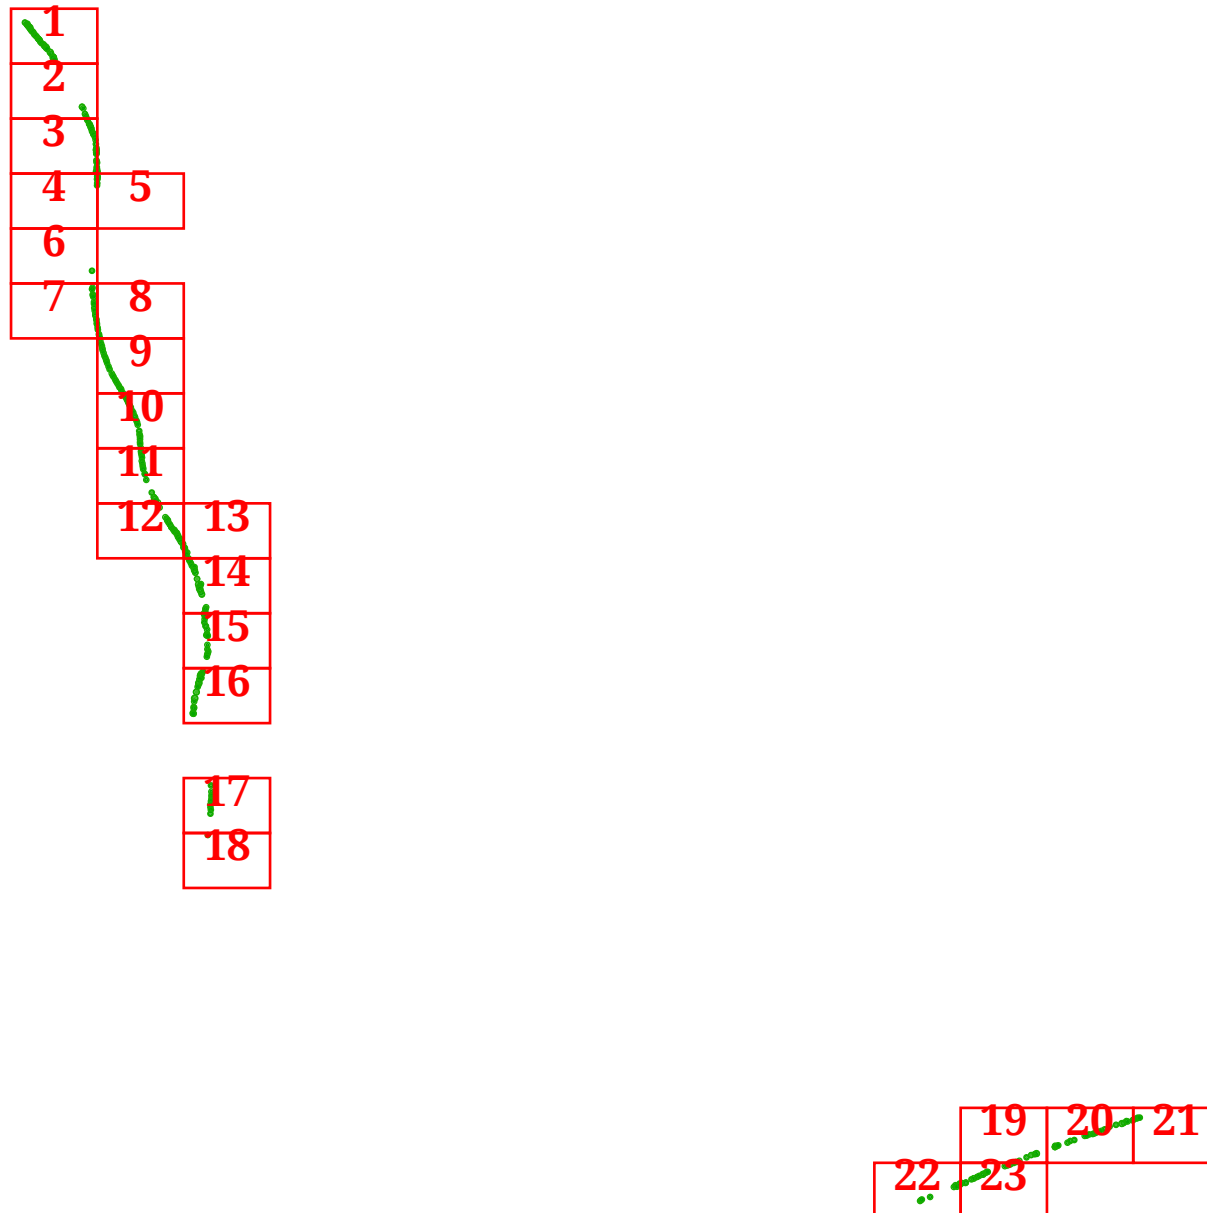


Úpa PB ř. km 47,50 - 51,90(1:700), 1/23




Úpa PB ř. km 47,50 - 51,90(1:700), 2/23




Úpa PB ř. km 47,50 - 51,90(1:700), 3/23

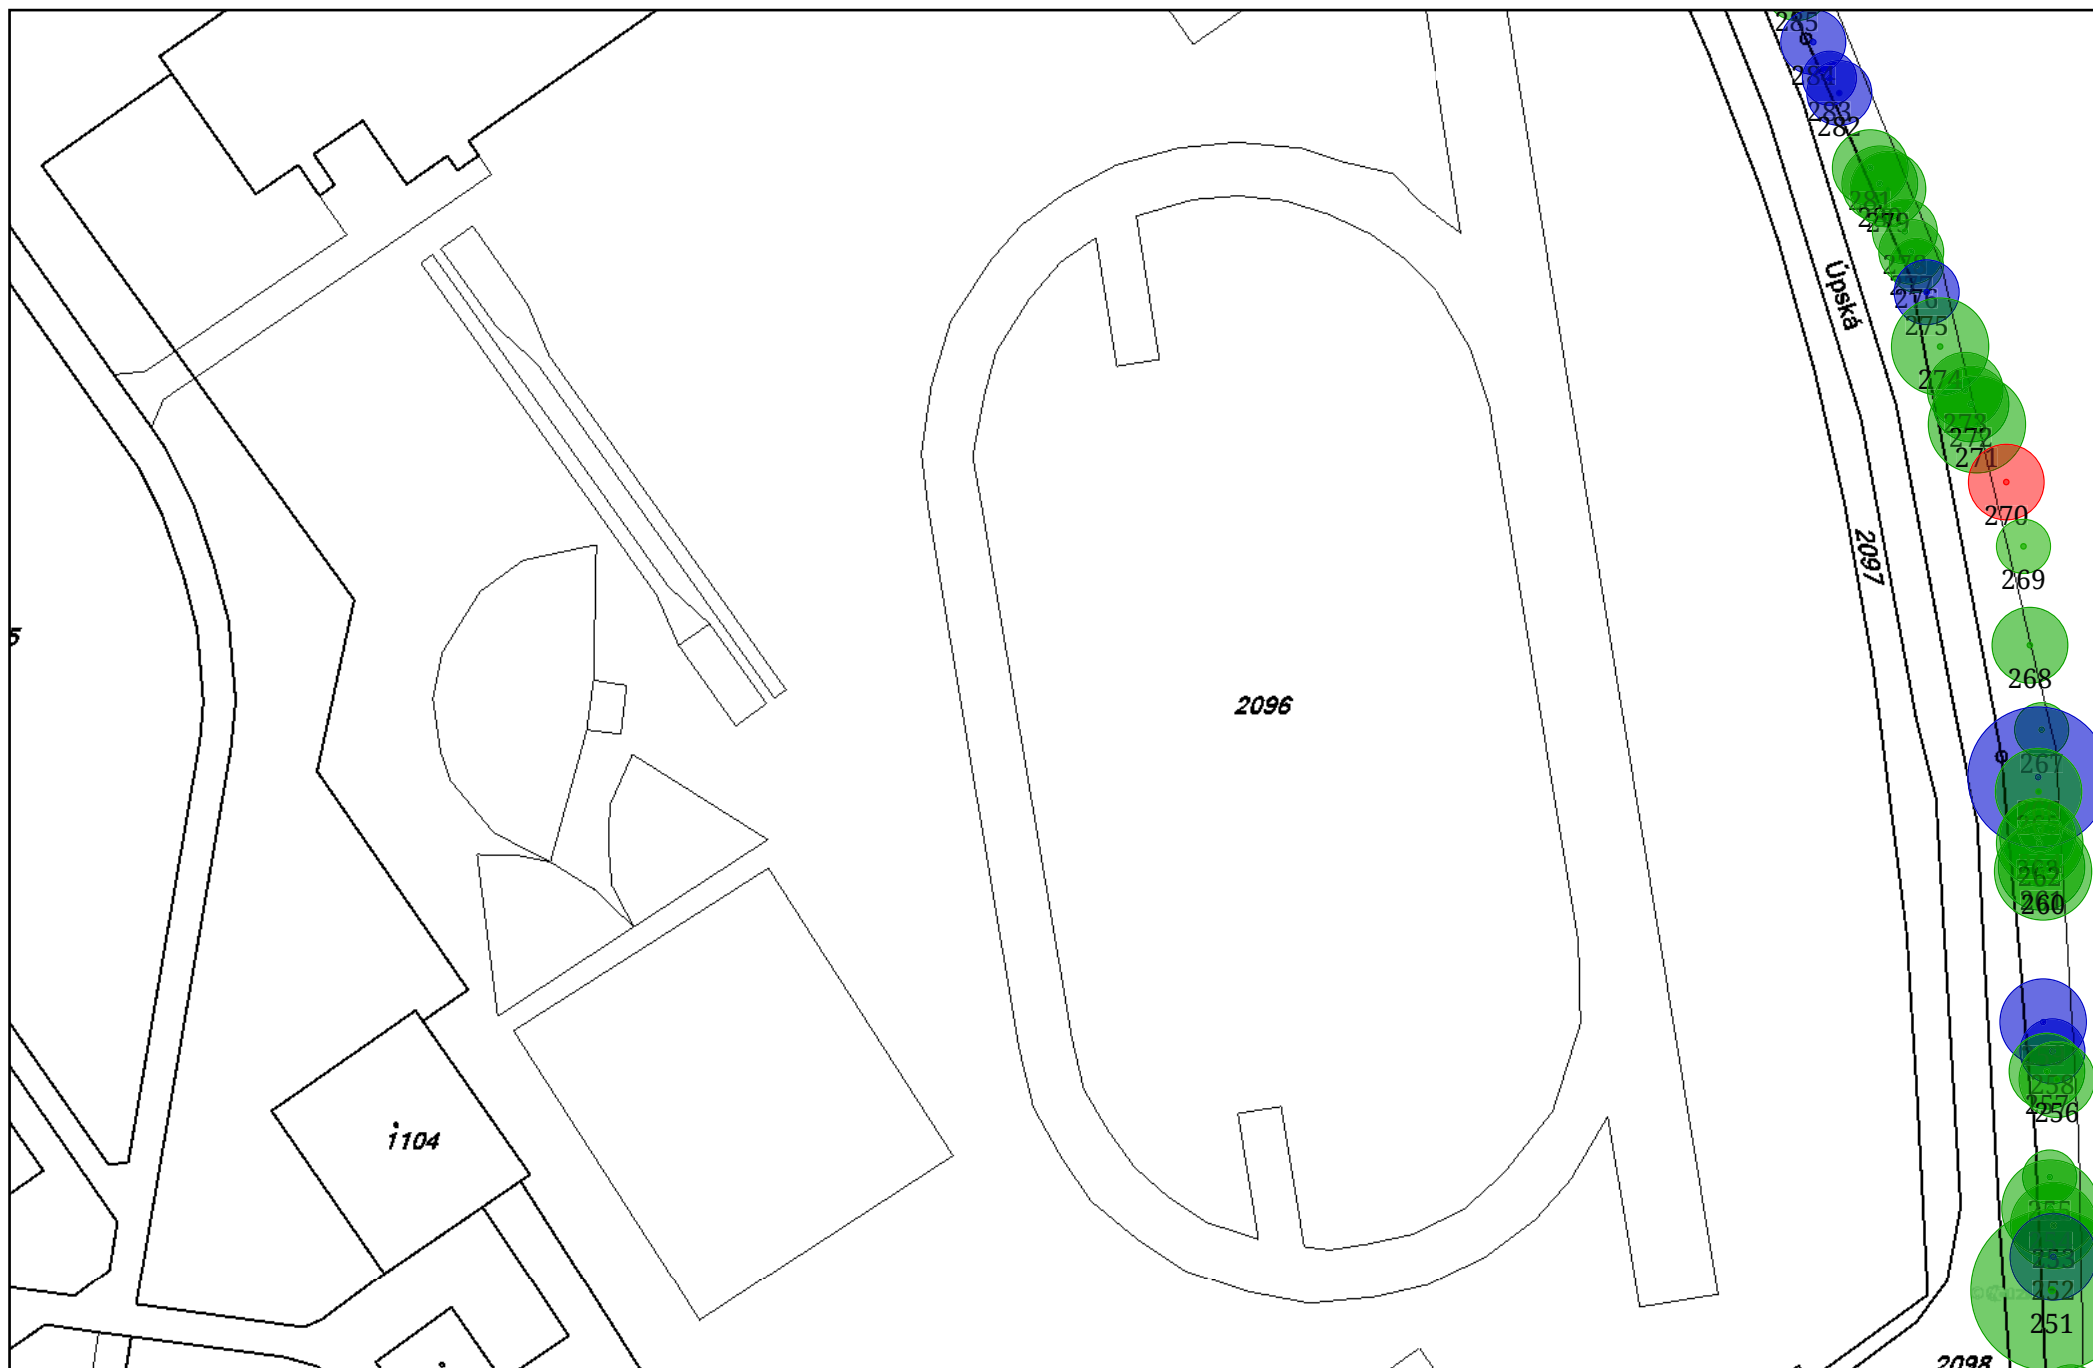


Úpa PB ř. km 47,50 - 51,90(1:700), 4/23

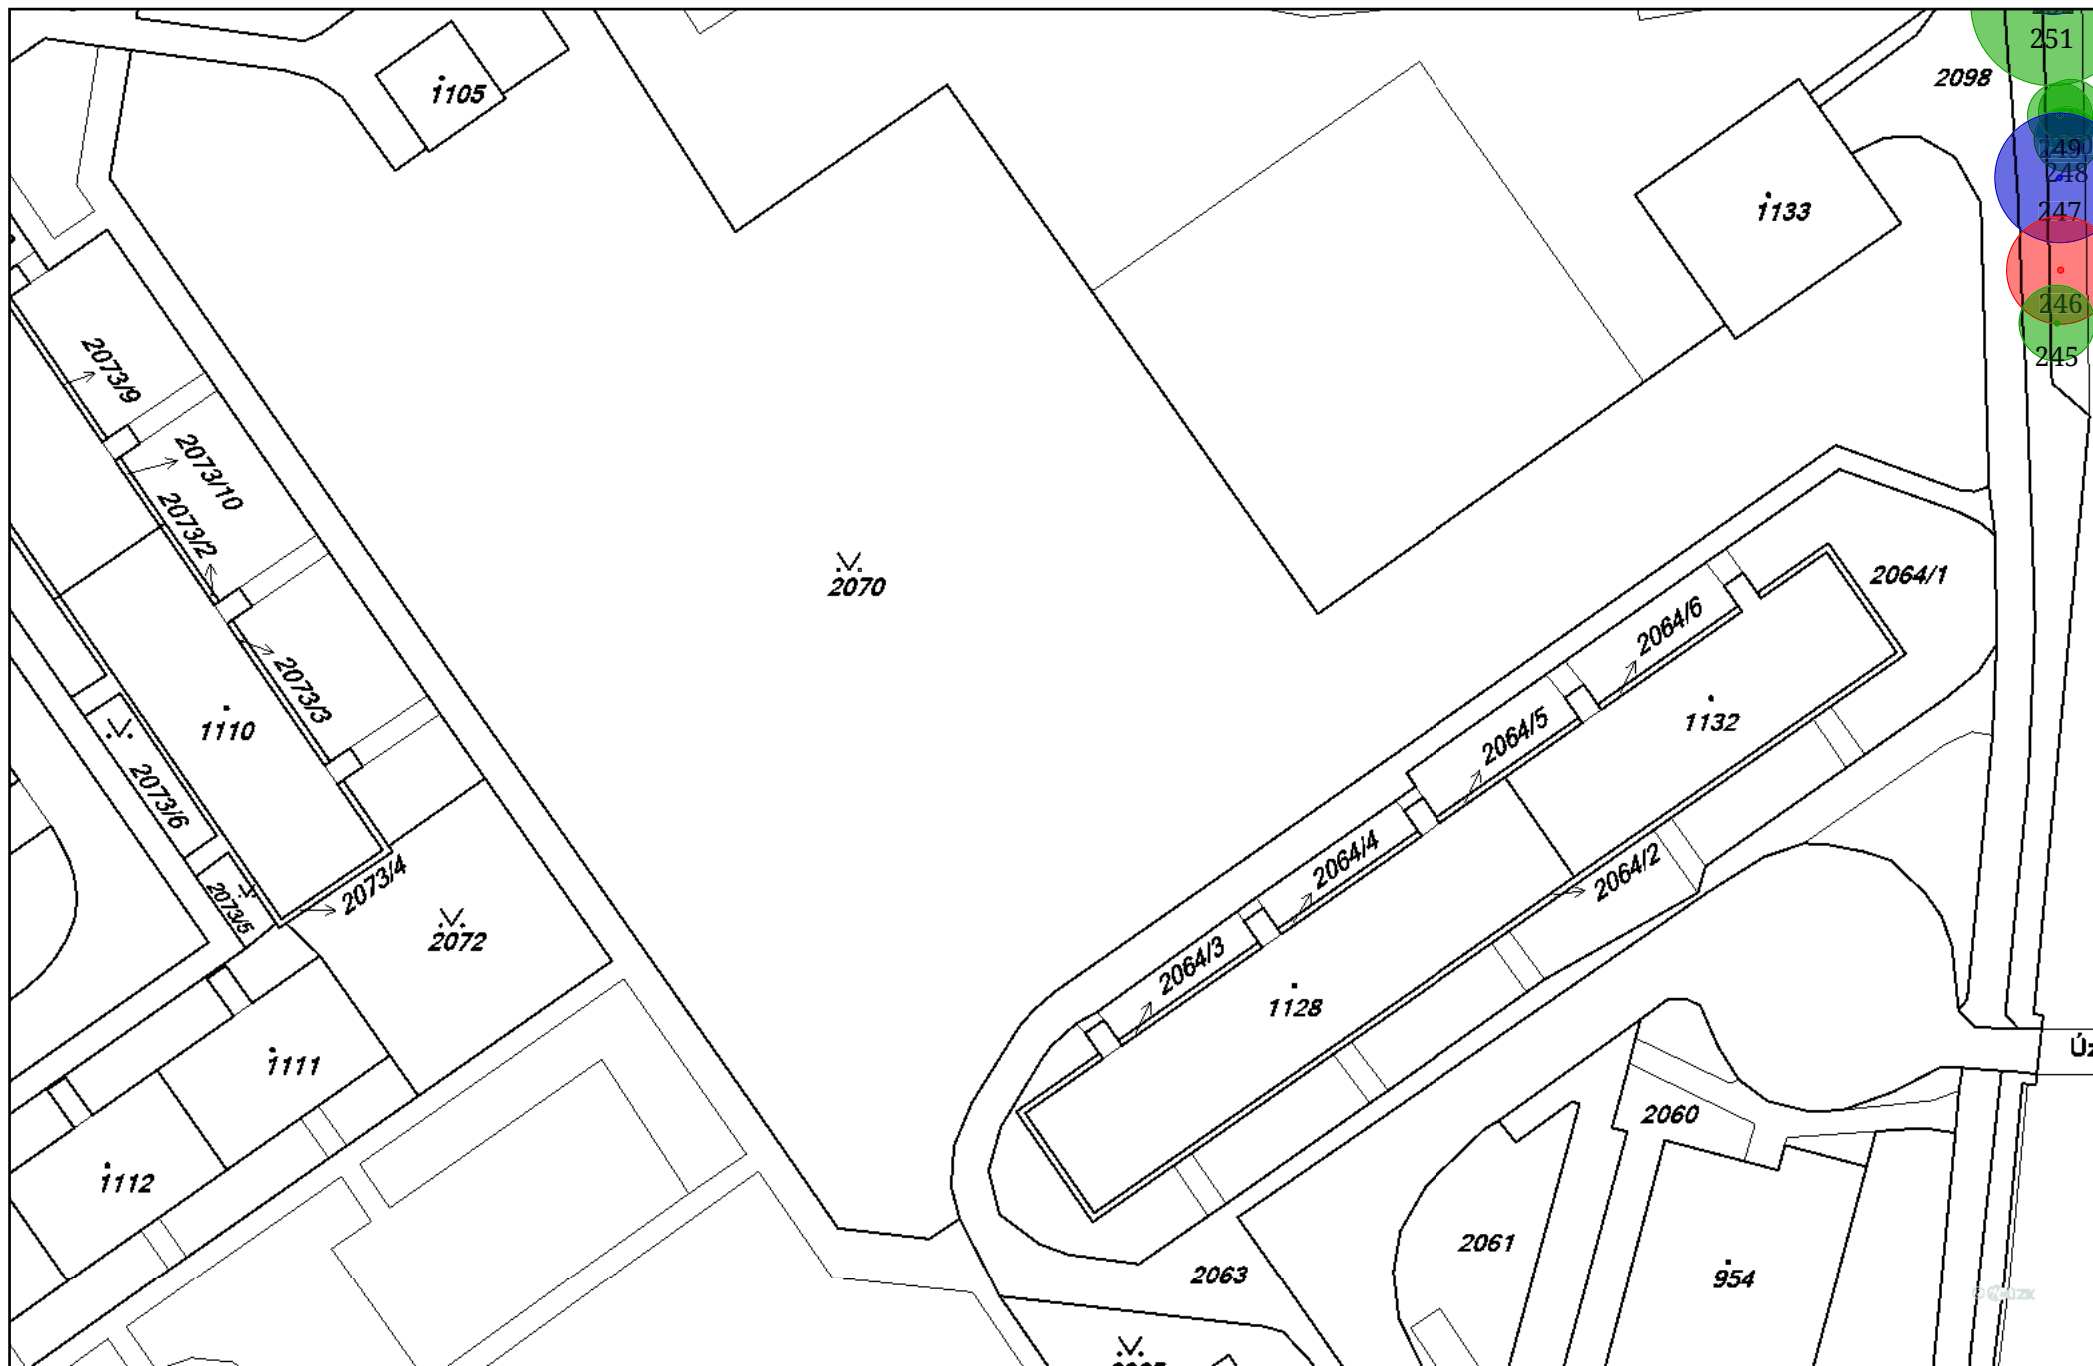


Úpa PB ř. km 47,50 - 51,90(1:700), 5/23

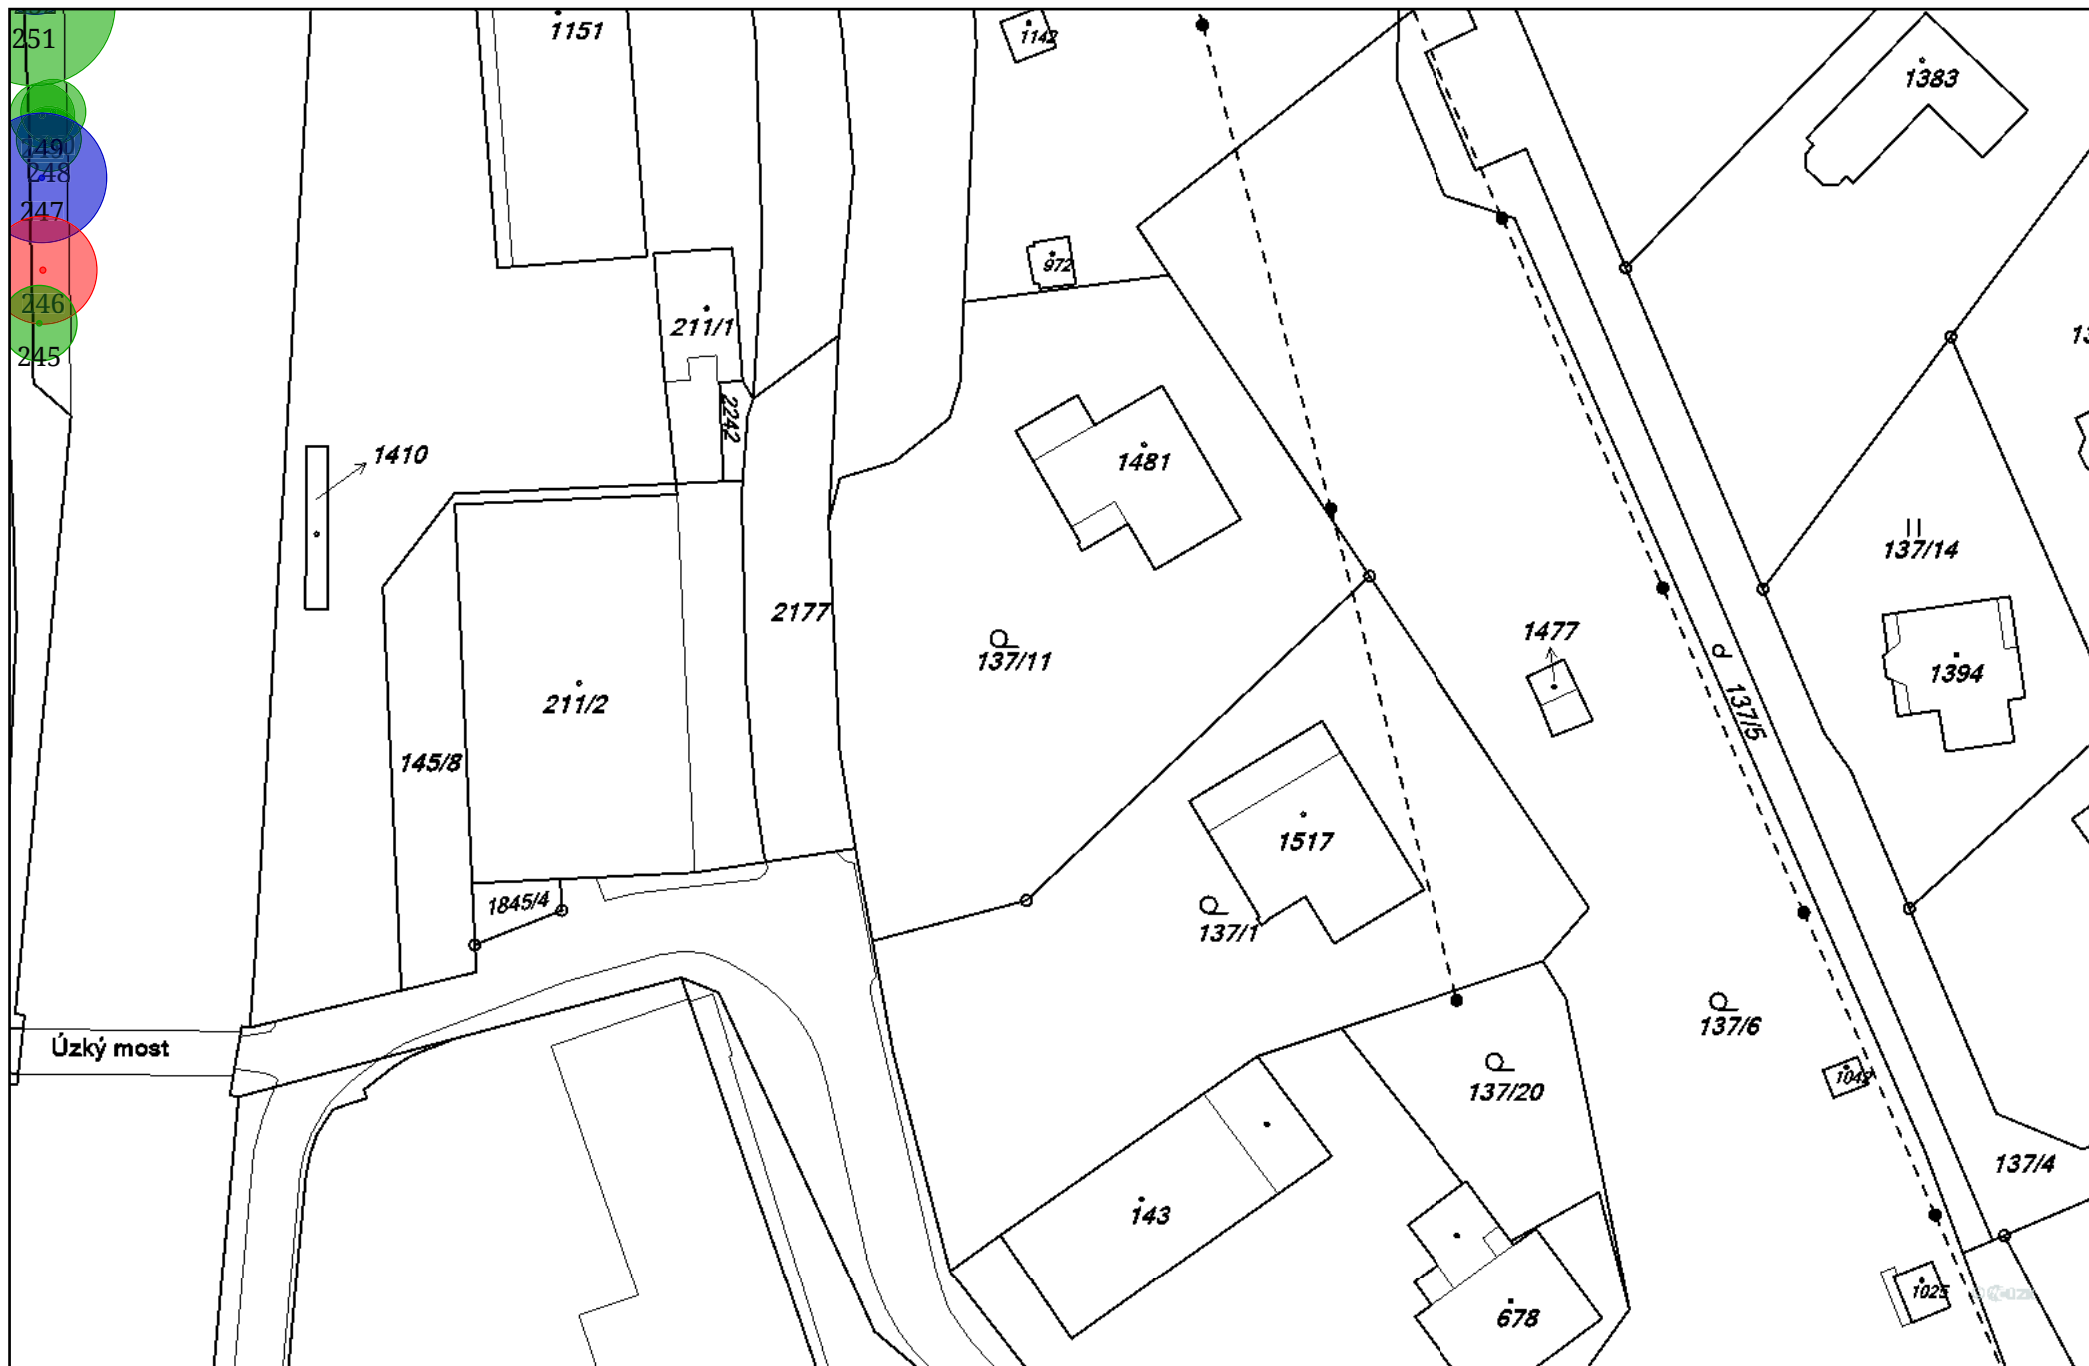


Úpa PB ř. km 47,50 - 51,90(1:700), 6/23

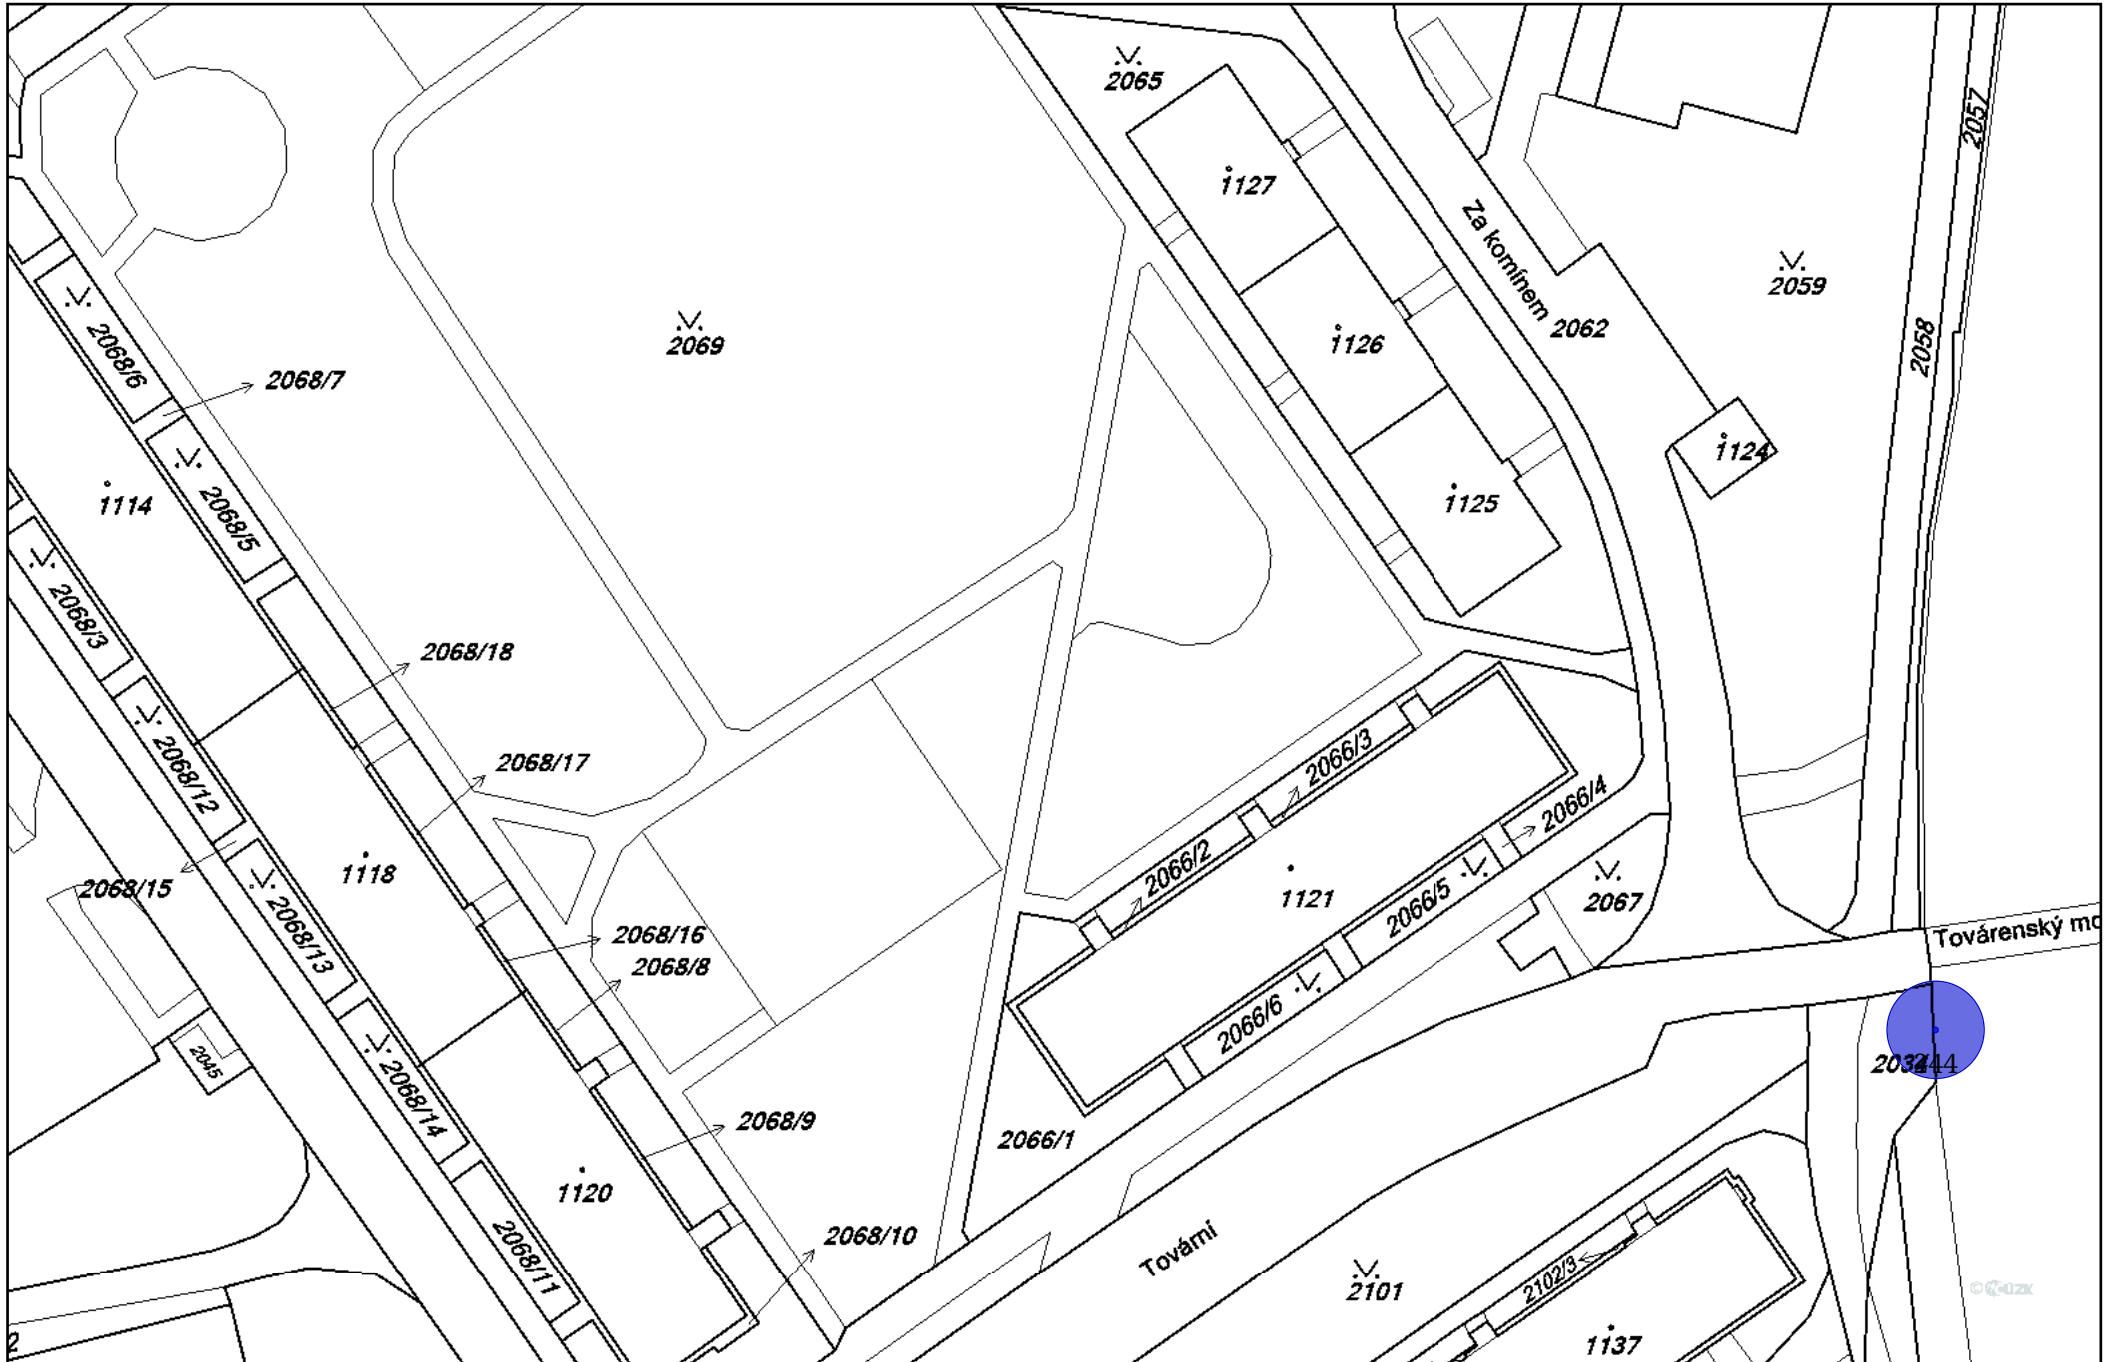

Úpa PB ř. km 47,50 - 51,90(1:700), 7/23

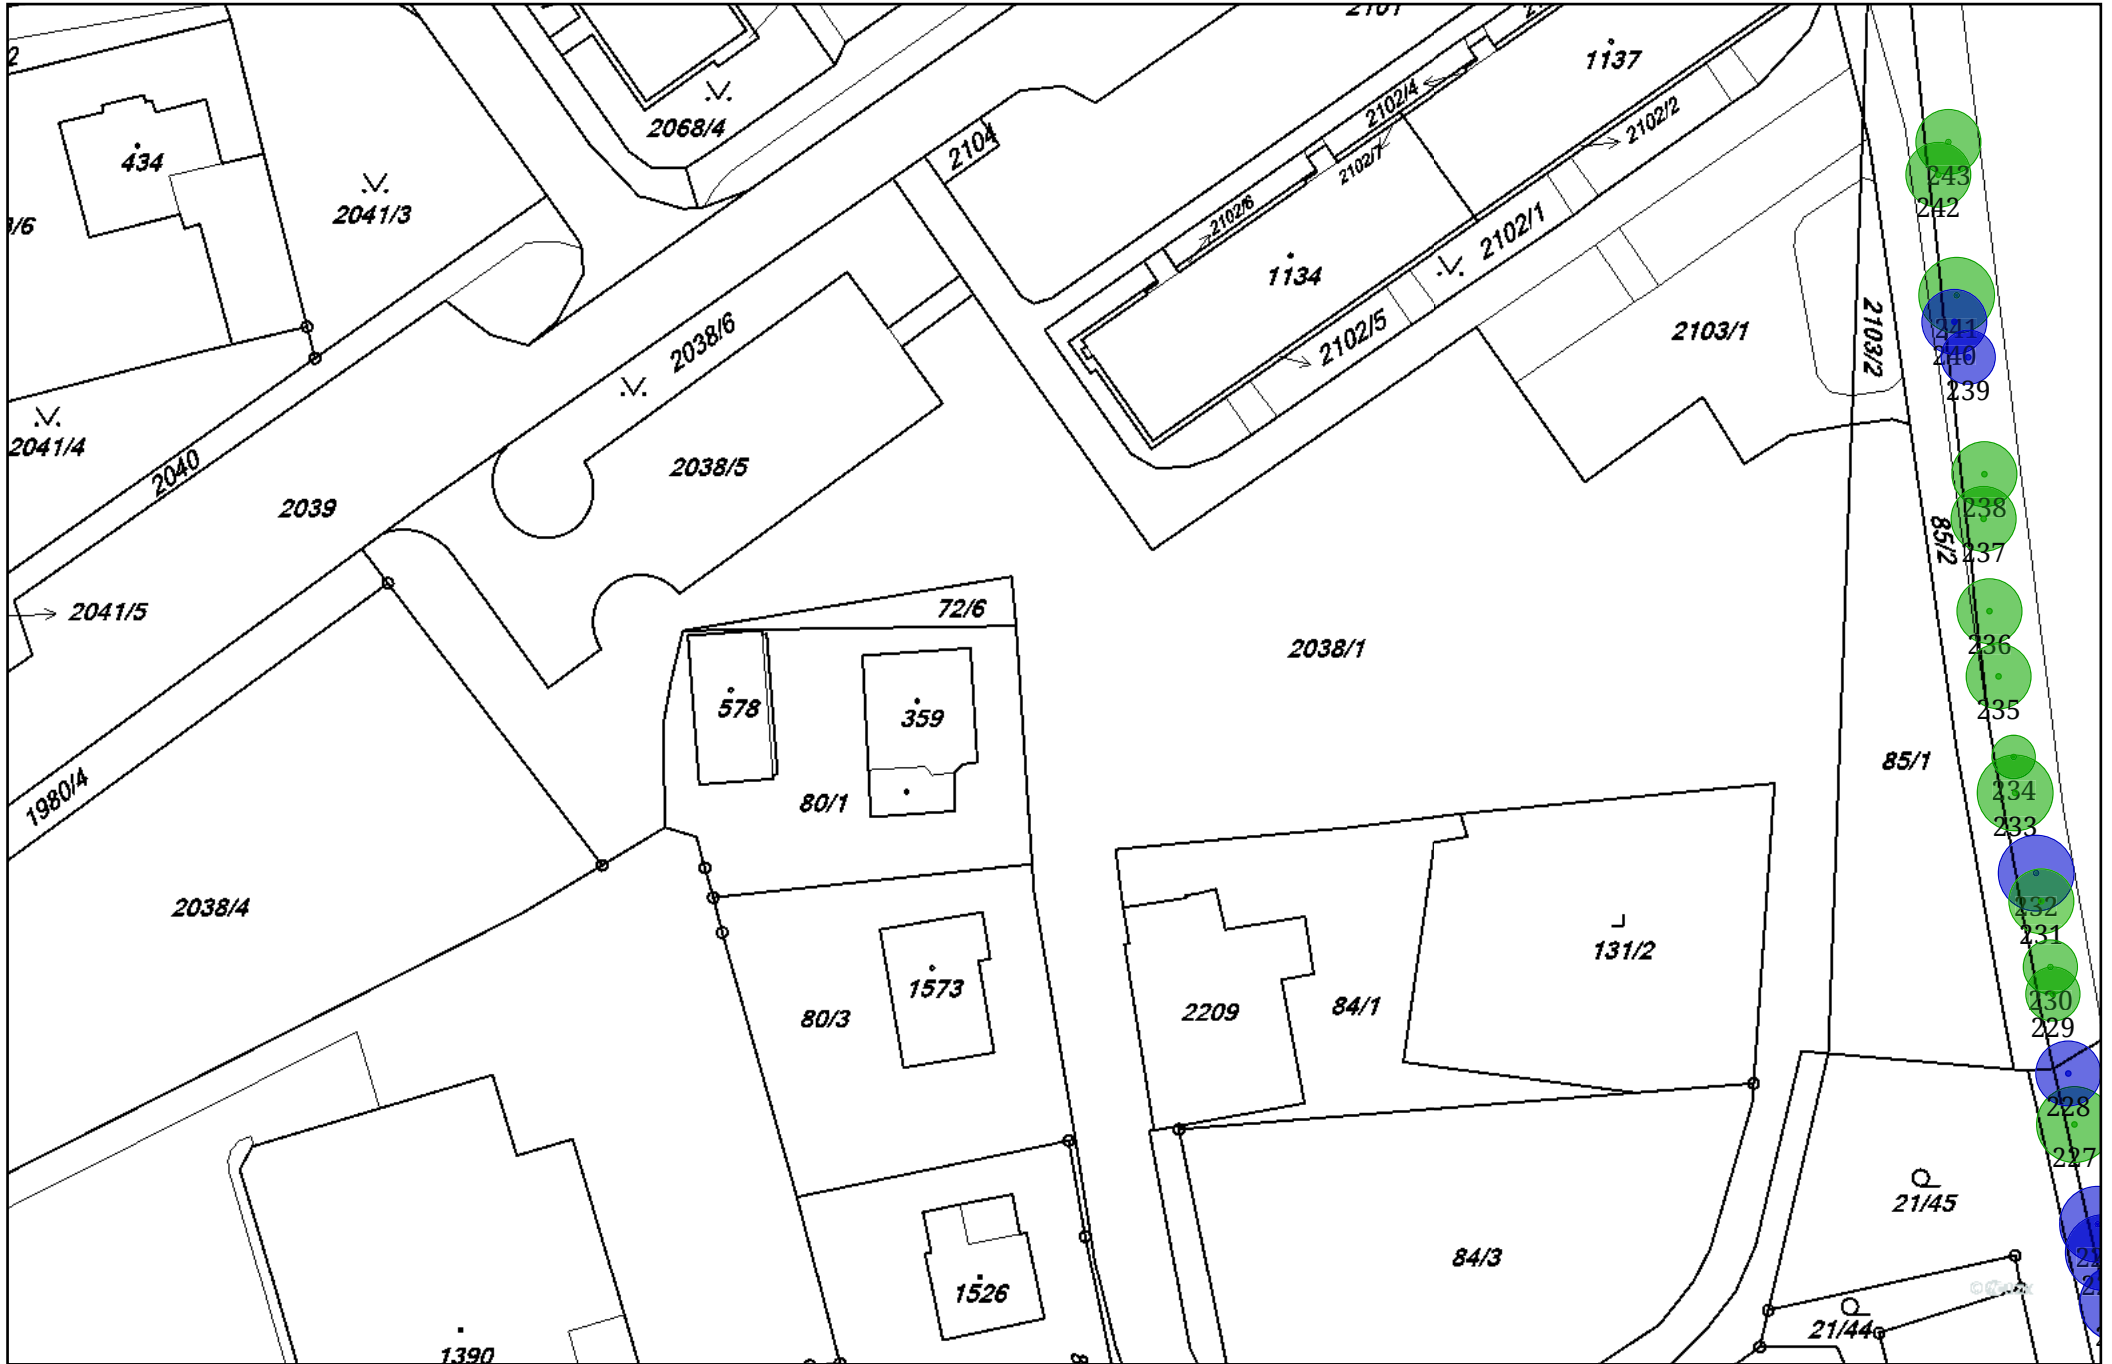

Úpa PB ř. km 47,50 - 51,90(1:700), 8/23

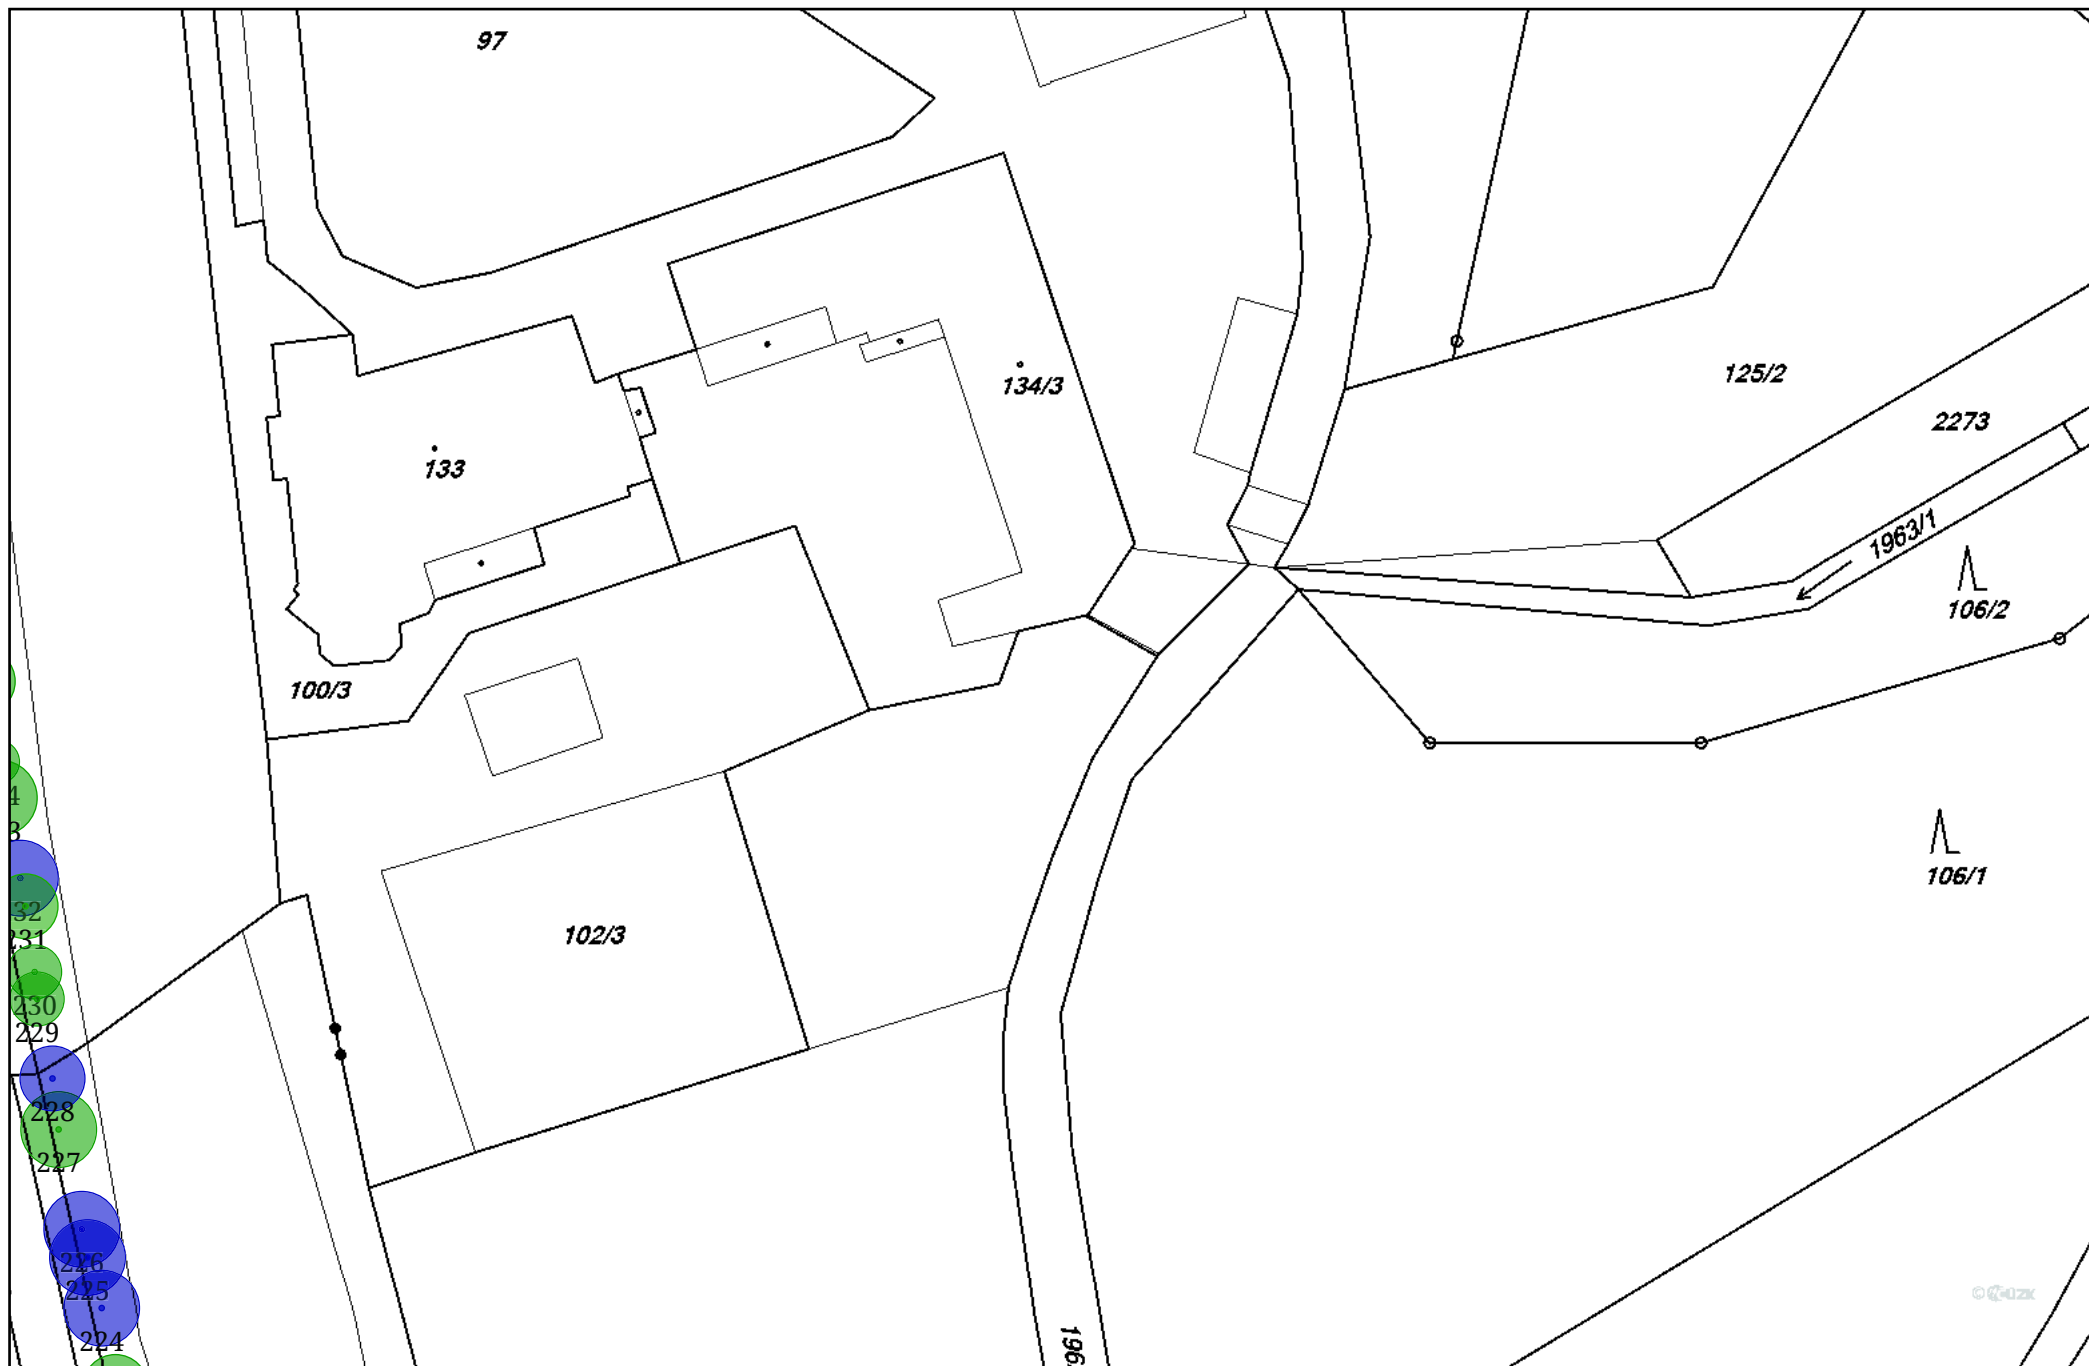


Úpa PB ř. km 47,50 - 51,90(1:700), 9/23



Úpa PB ř. km 47,50 - 51,90(1:700), 10/23




Úpa PB ř. km 47,50 - 51,90(1:700), 11/23

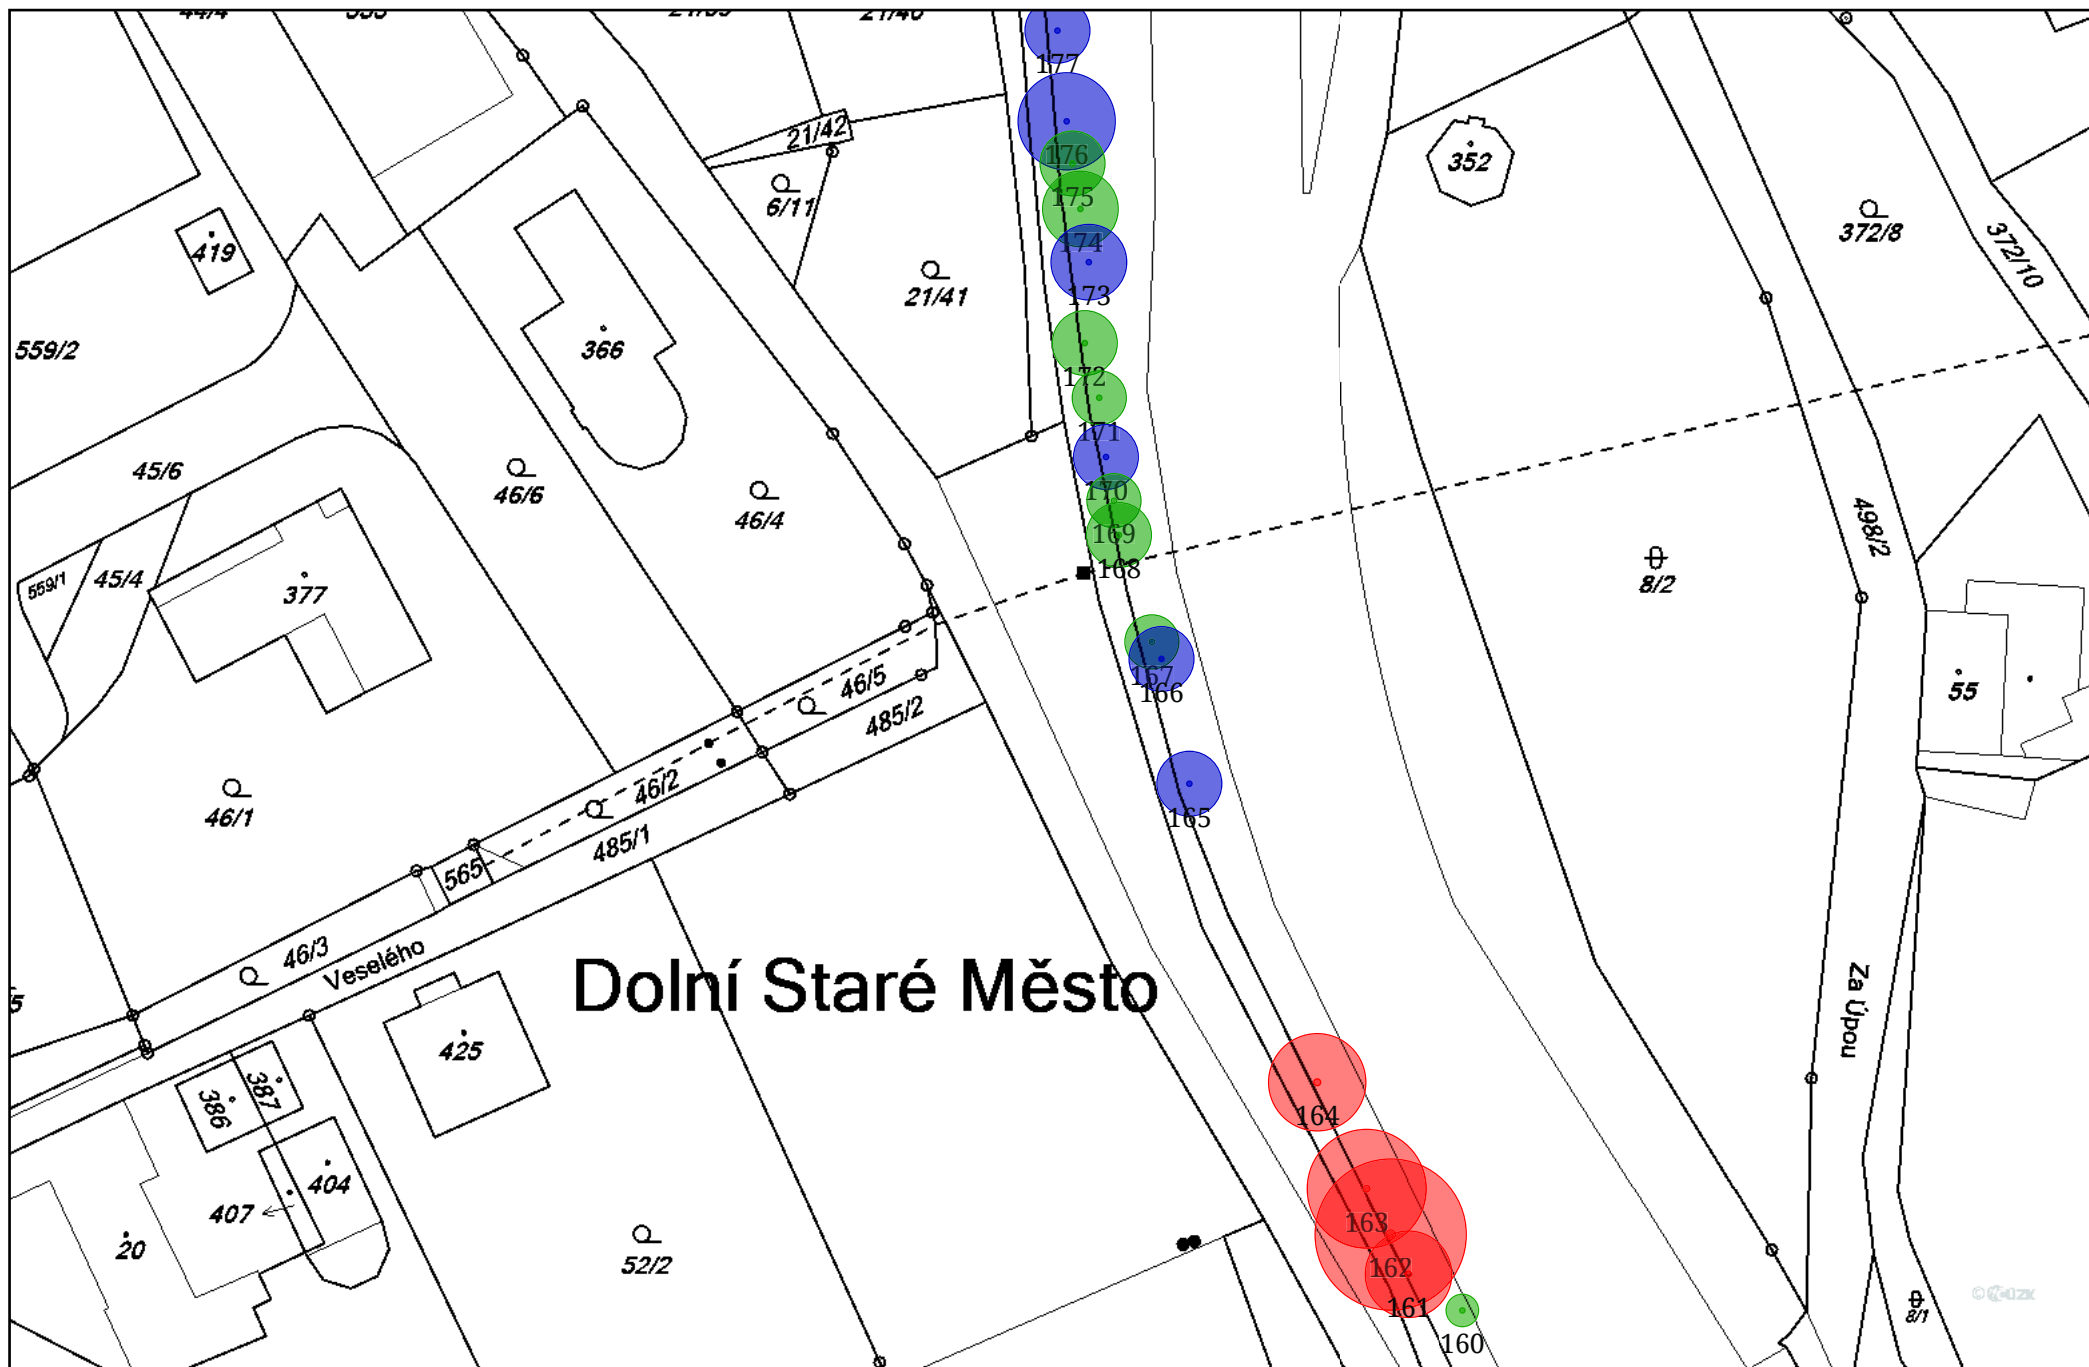

Úpa PB ř. km 47,50 - 51,90(1:700), 12/23




Úpa PB ř. km 47,50 - 51,90(1:700), 13/23

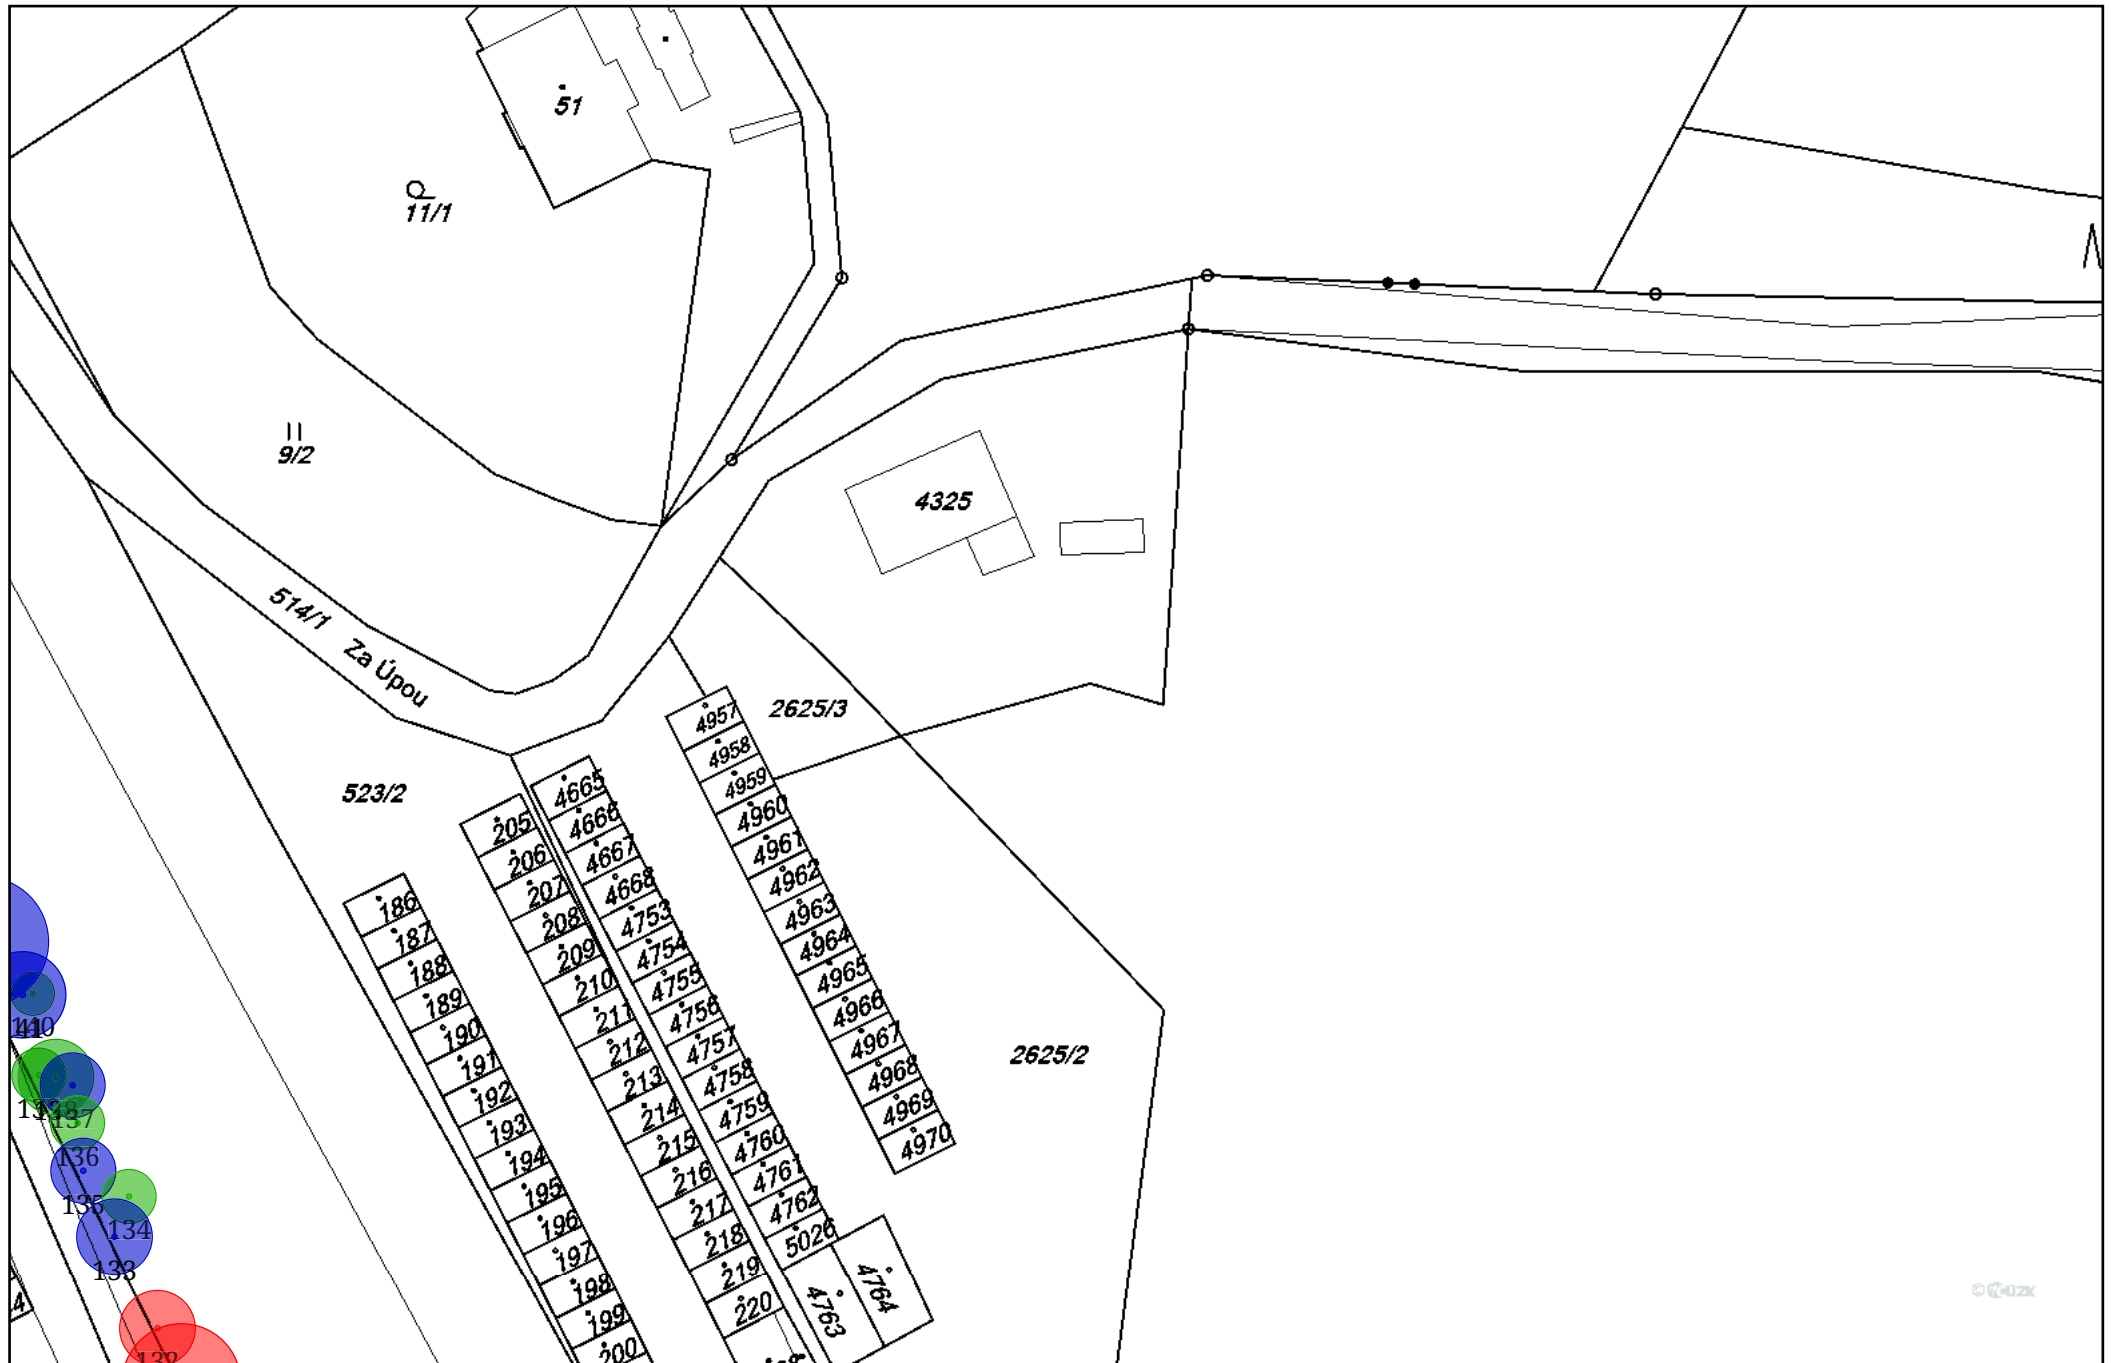


Úpa PB ř. km 47,50 - 51,90(1:700), 14/23




Úpa PB ř. km 47,50 - 51,90(1:700), 15/23

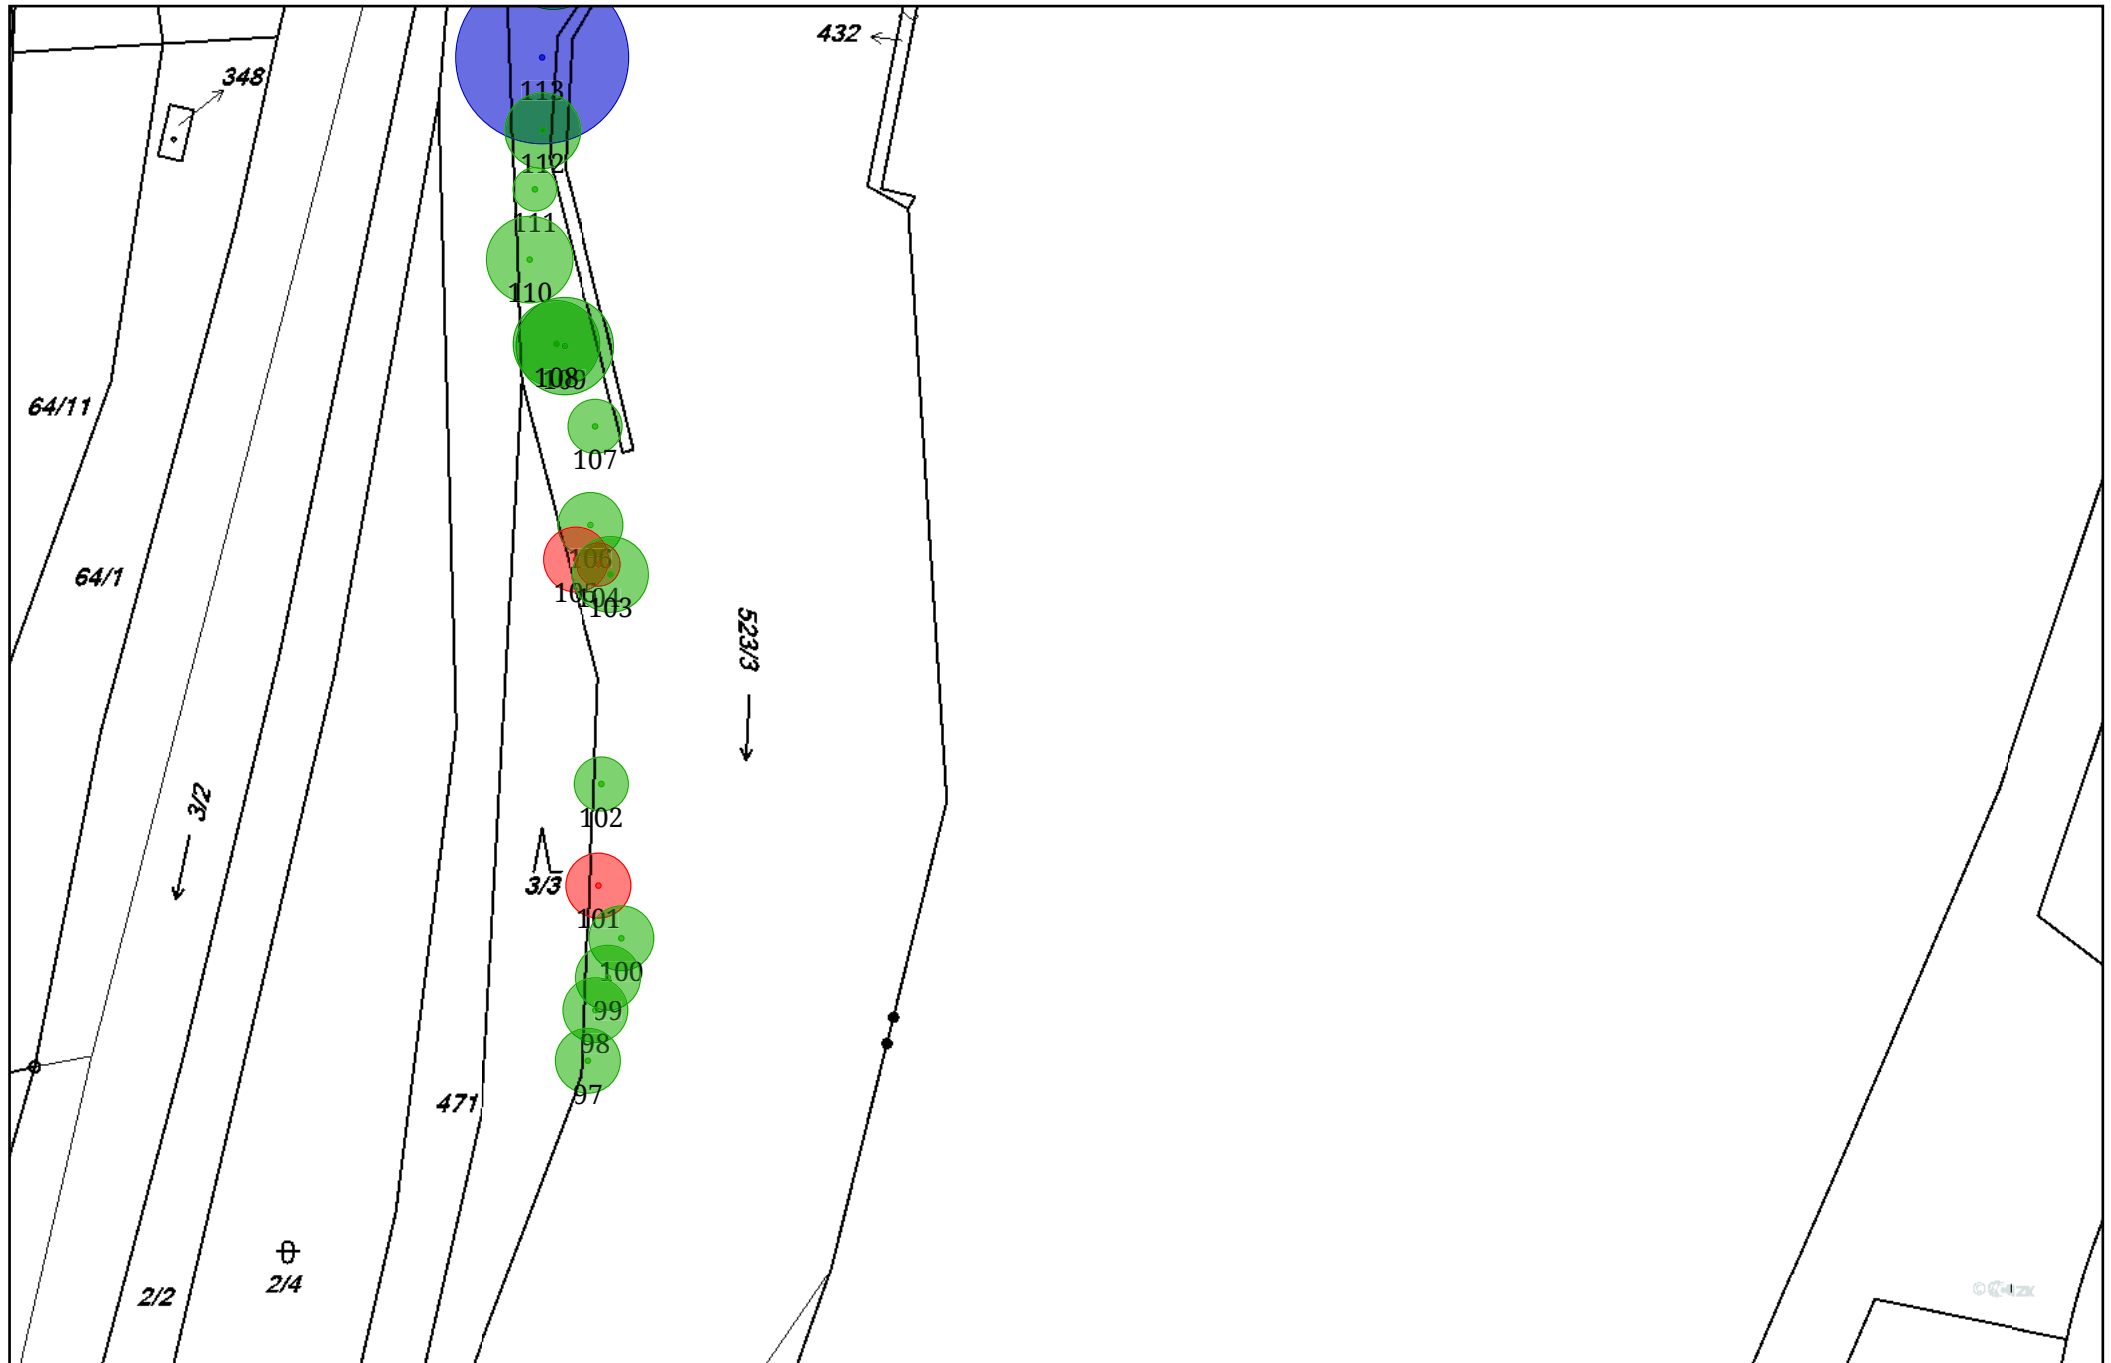

Úpa PB ř. km 47,50 - 51,90(1:700), 16/23

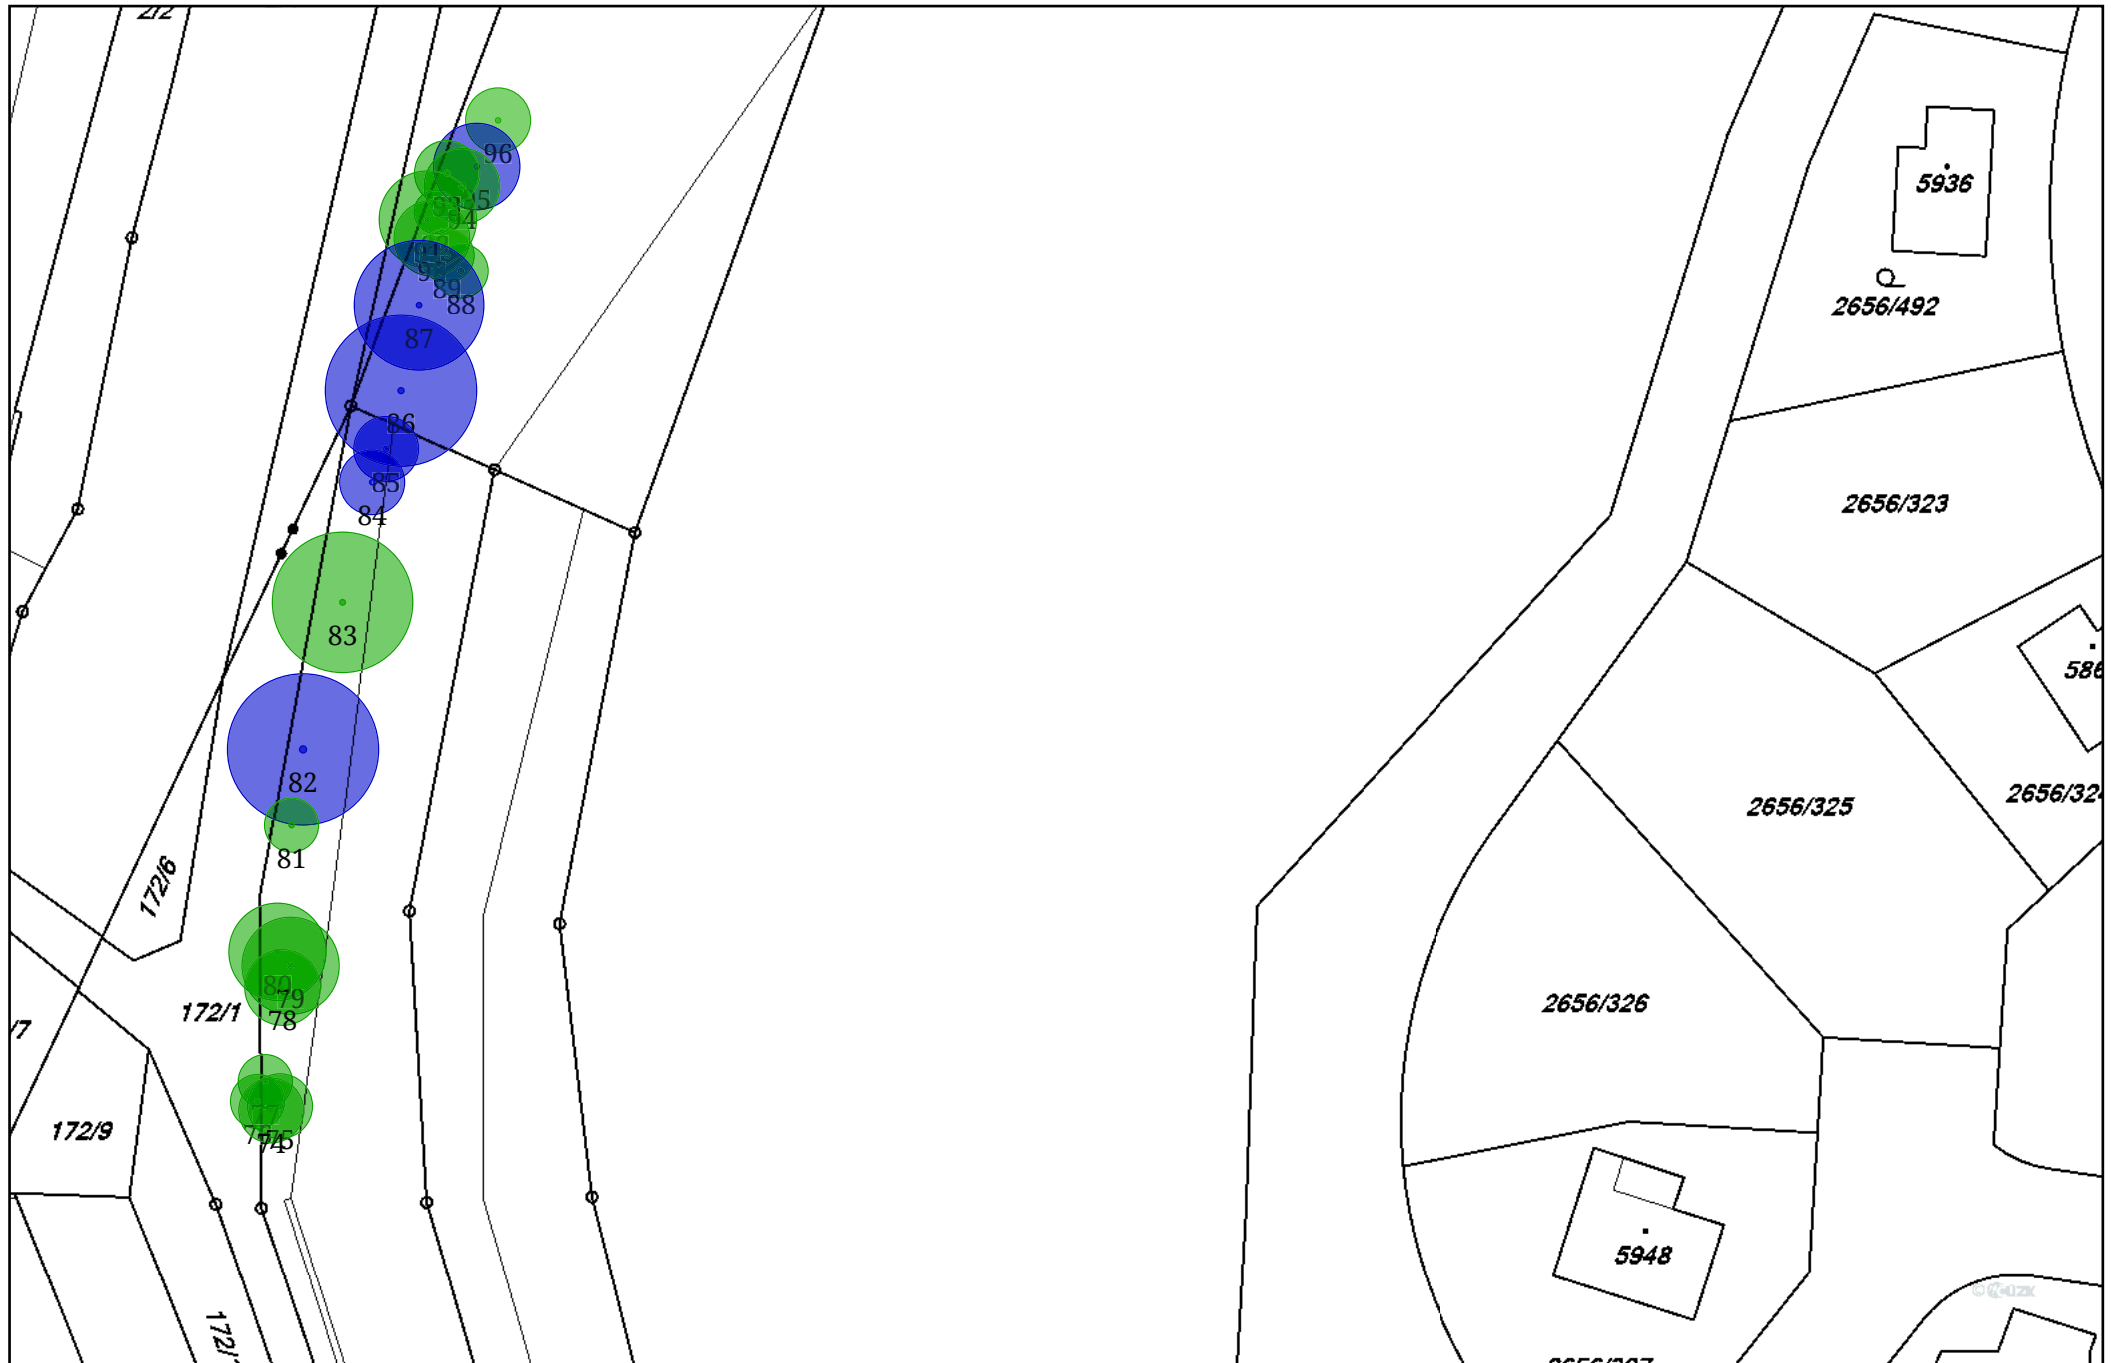


Úpa PB ř. km 47,50 - 51,90(1:700), 17/23

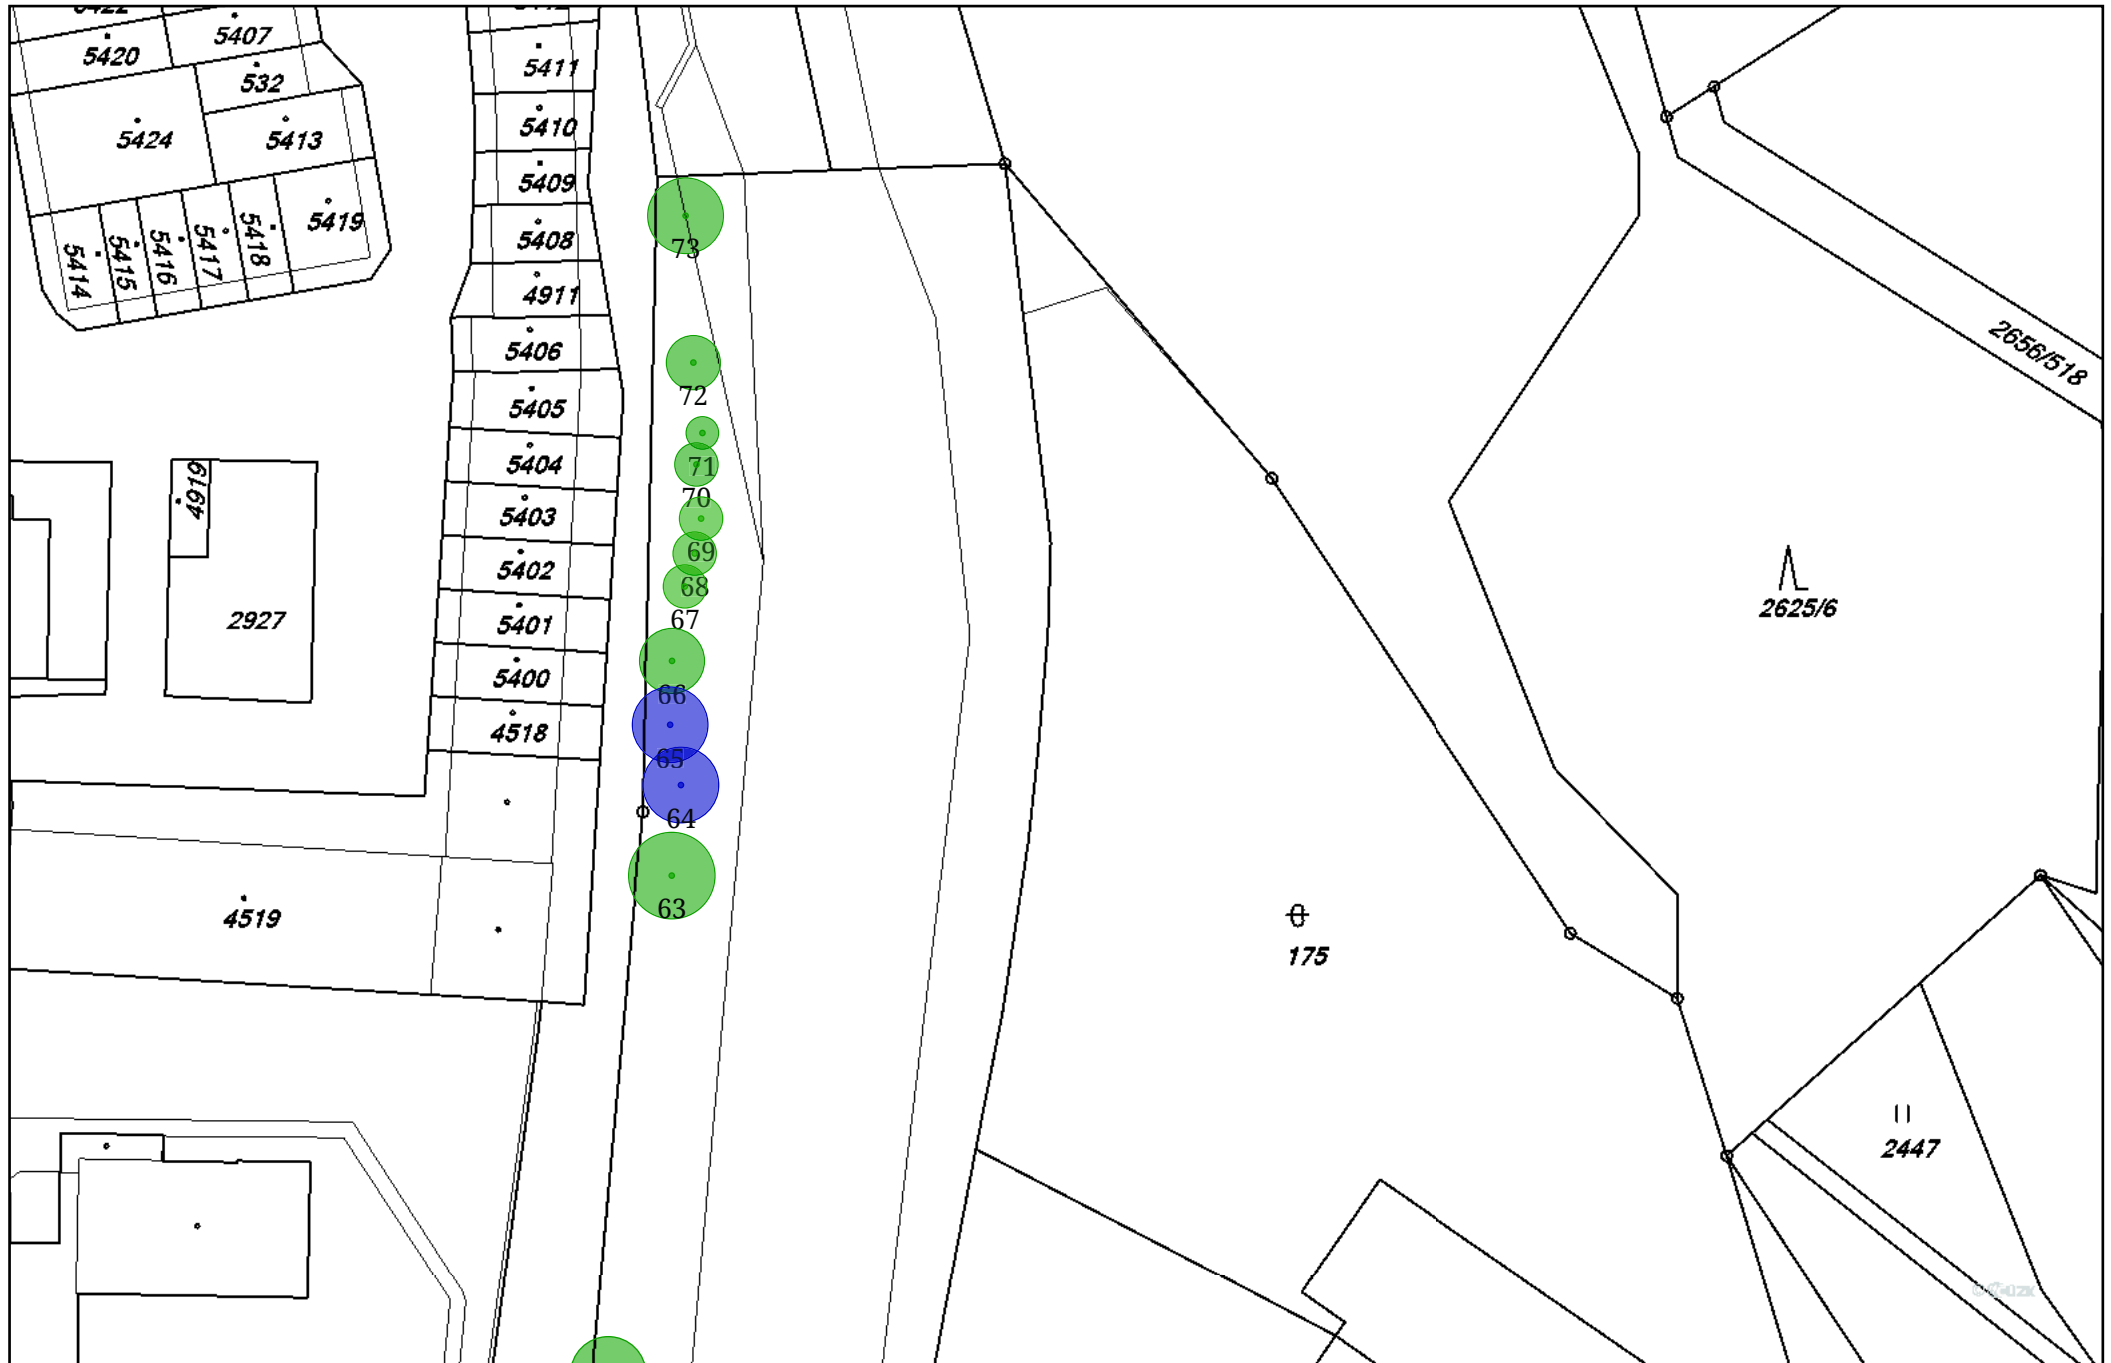

Úpa PB ř. km 47,50 - 51,90(1:700), 18/23




Úpa PB ř. km 47,50 - 51,90(1:700), 19/23

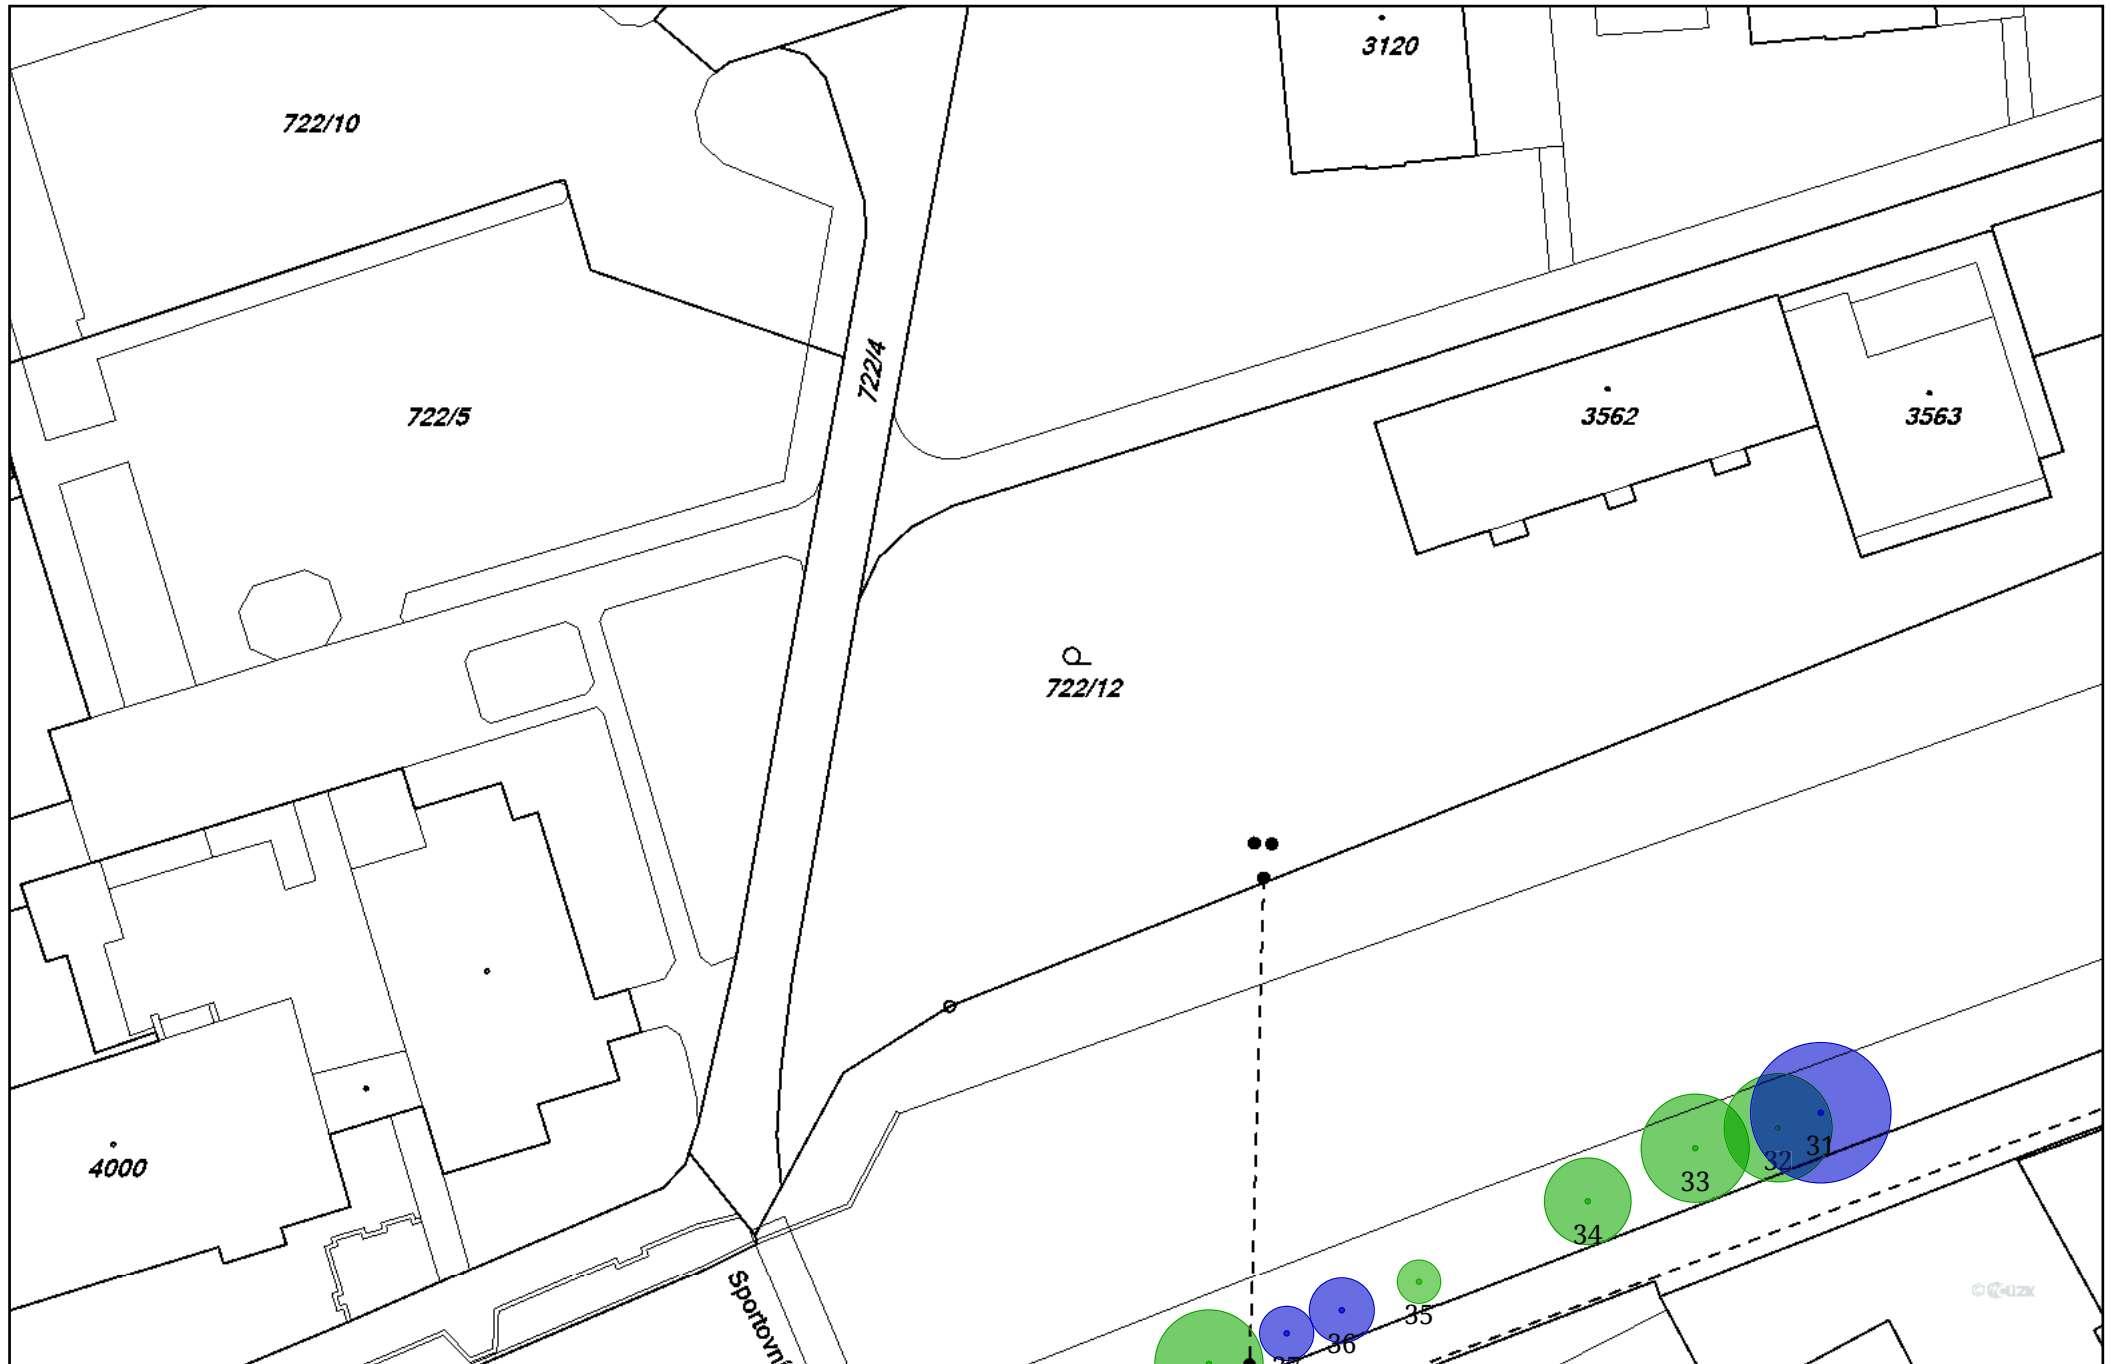


Úpa PB ř. km 47,50 - 51,90(1:700), 20/23



Úpa PB ř. km 47,50 - 51,90(1:700), 21/23

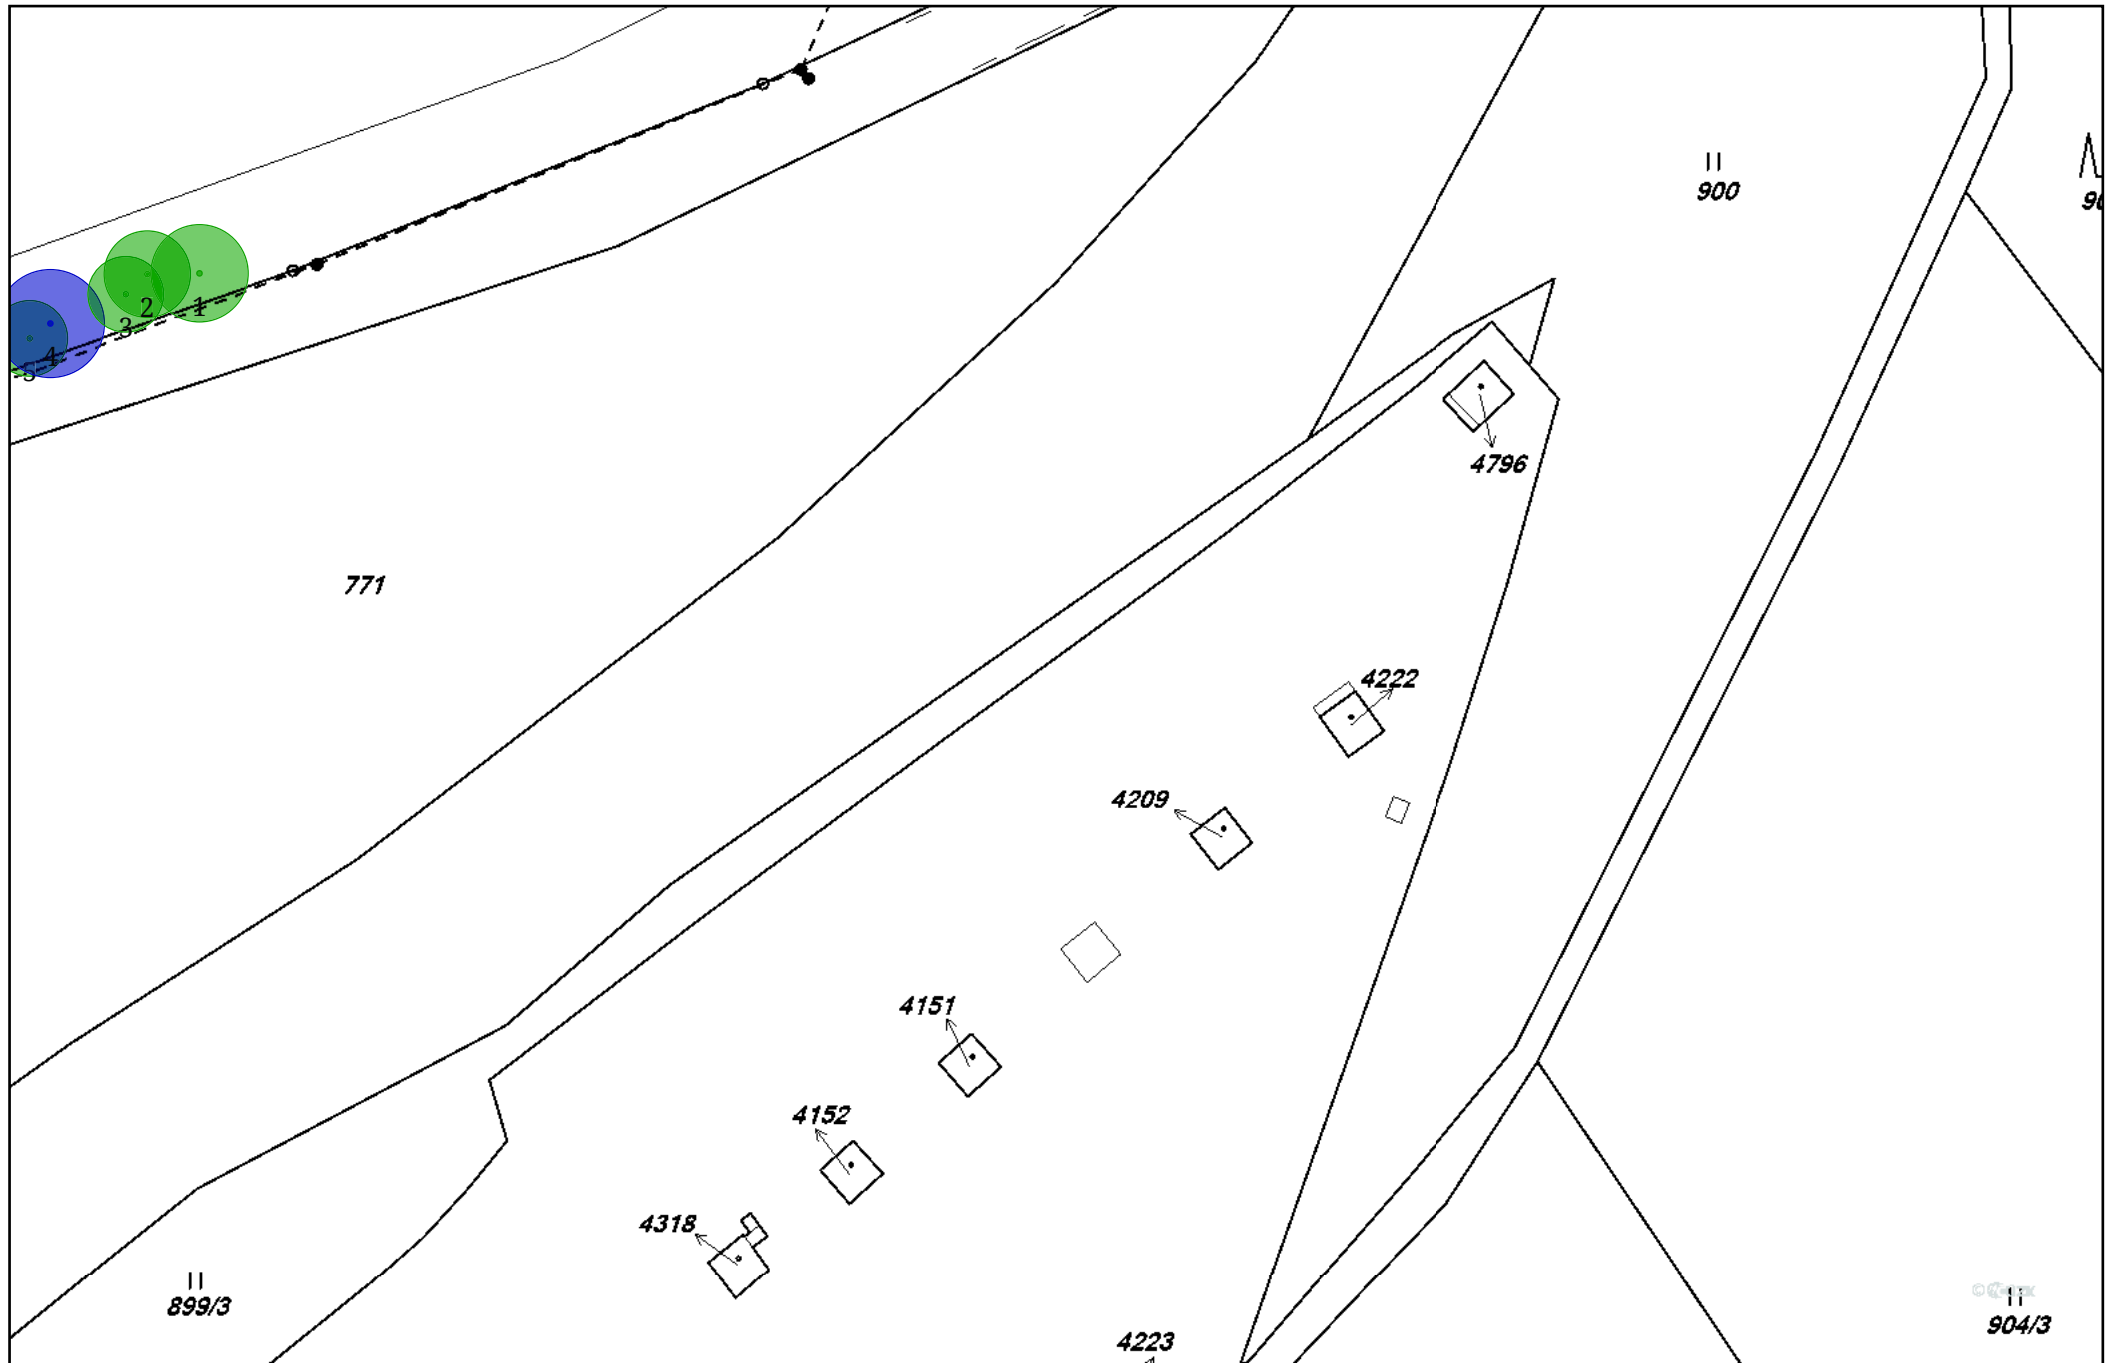

Úpa PB ř. km 47,50 - 51,90(1:700), 22/23

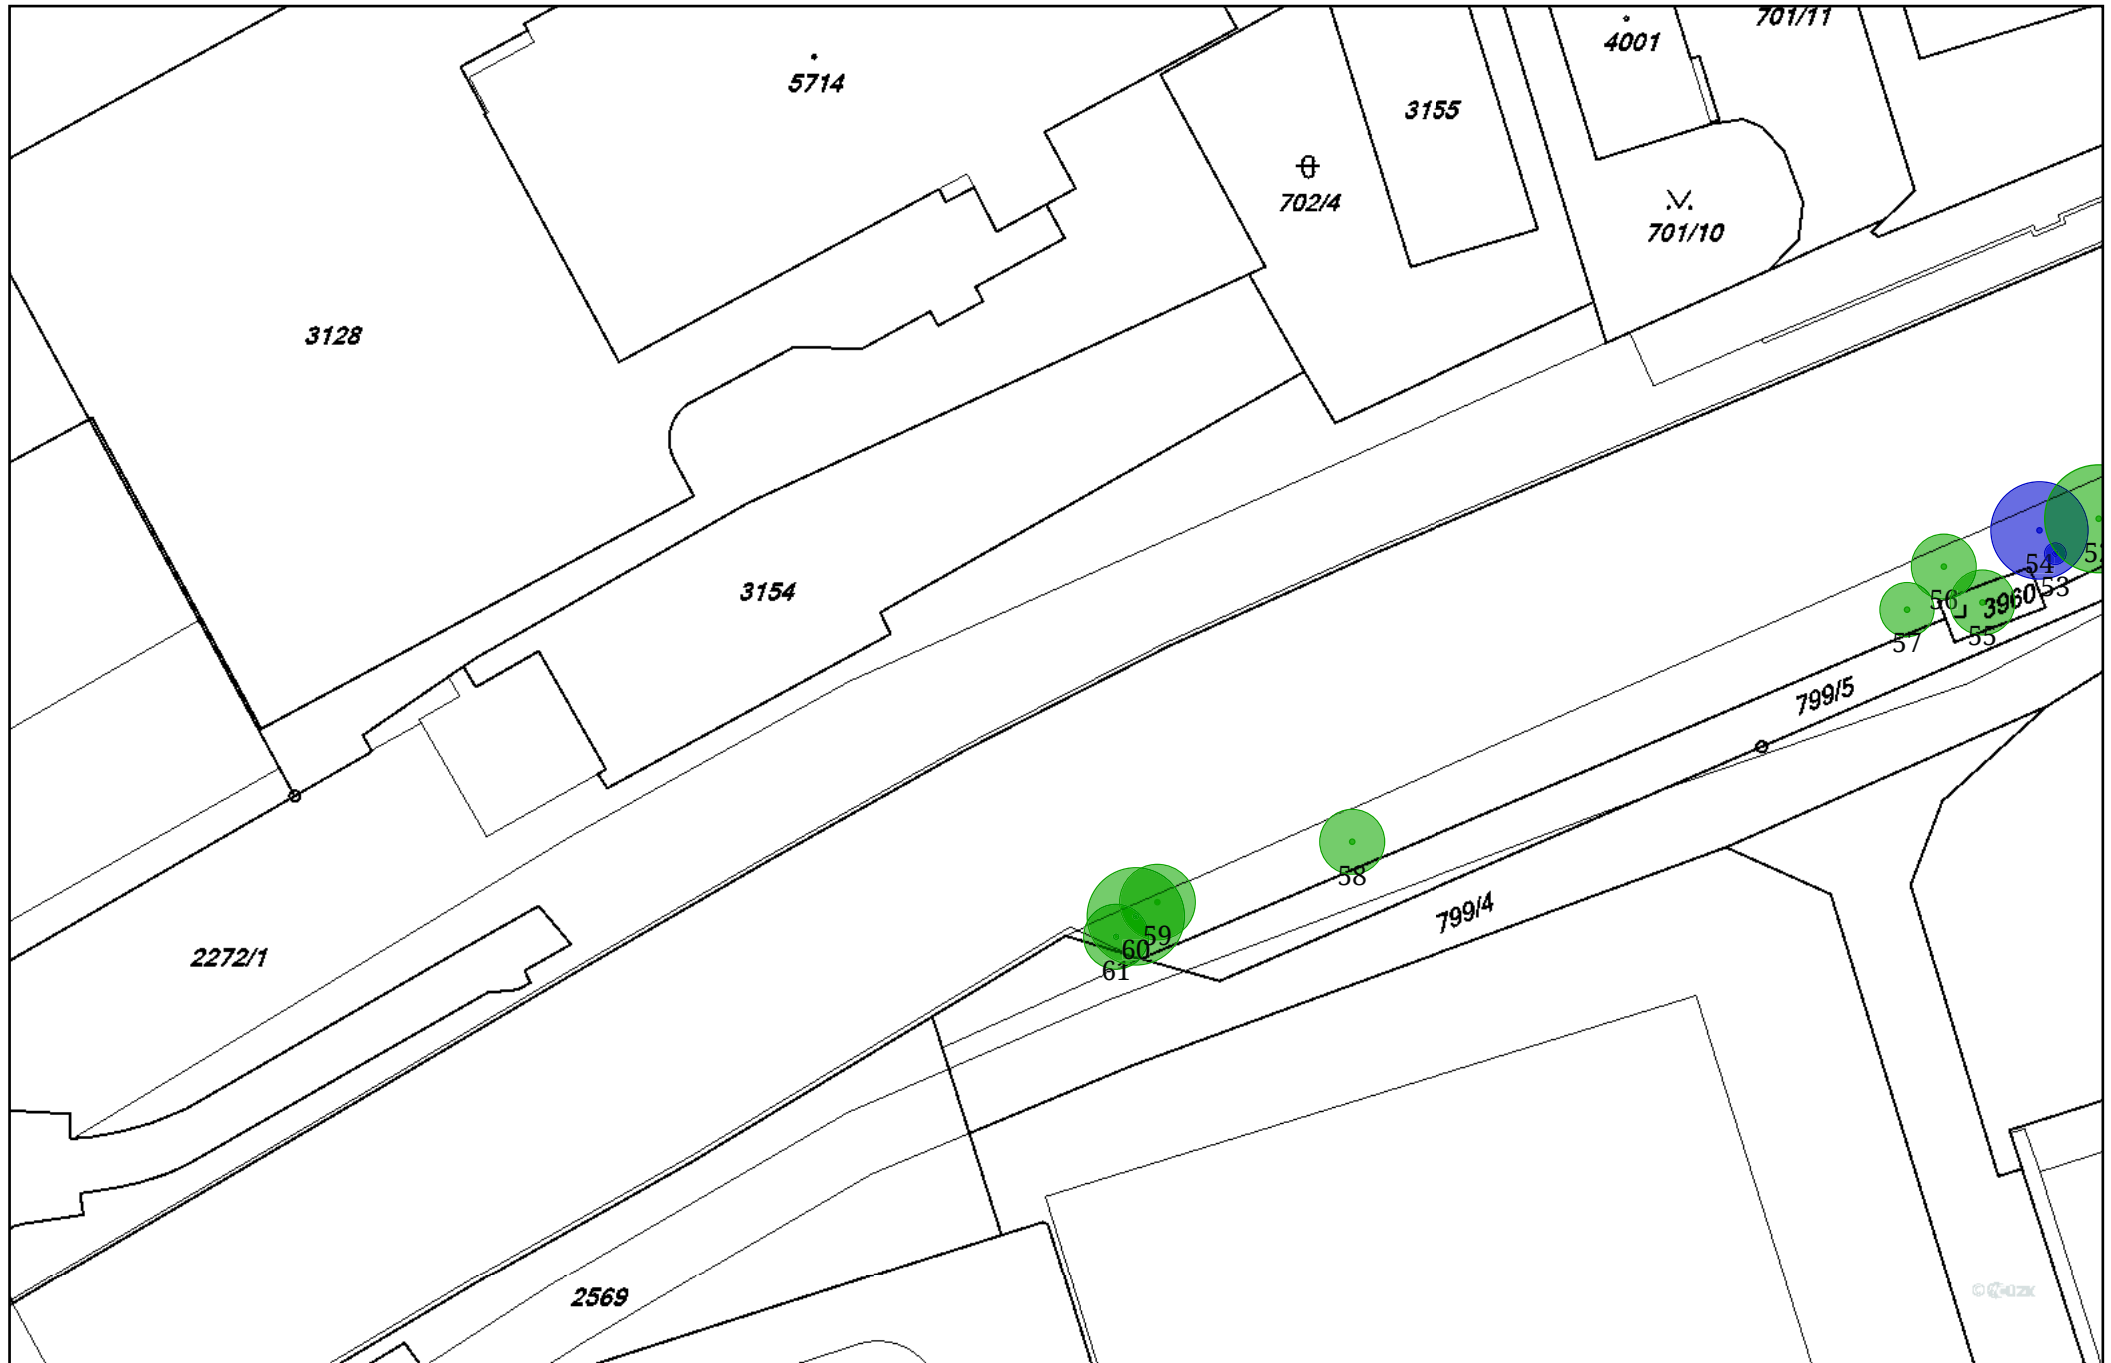

Úpa PB ř. km 47,50 - 51,90(1:700), 23/23

