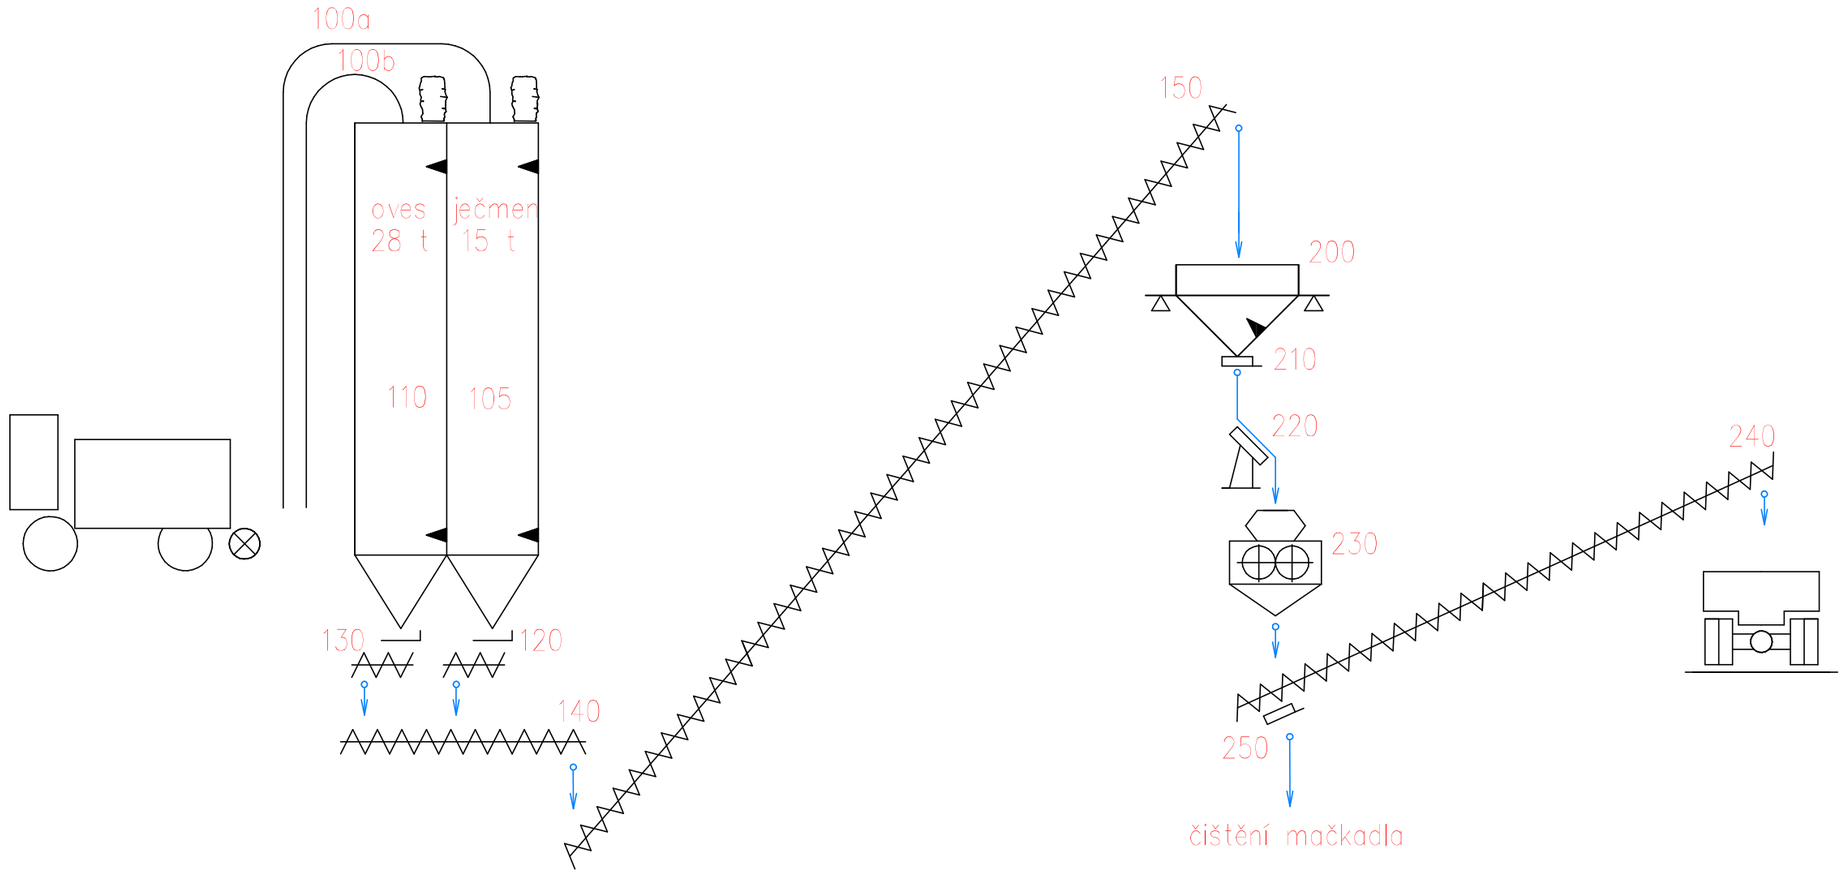

POZNÁMKA:
Pro doplnění projektu byla použita zpracovaná výkresová dokumentace (technolog. schéma, v.č. 01 z 04/2017)

HLAVNÍ INŽENÝR PROJEKTU:		ZODPOVĚDNÝ PROJEKTANT:		VYPRACOVAL:	
Ing. Jirsák		Ing. Brett		Ing. Brett	
INVESTOR:	Národní hřebčín Kladruby nad Labem, státní příspěvková org.				
MÍSTO STAVBY:	Kladruby nad Labem			STUPEŇ:	DSP
AKCE: OBJEKT:	Národní hřebčín Kladruby nad Labem Modernizace mačkací linky ovsa a ječmene			DATUM:	05/2017
				FORMÁT:	2A4
				Č. ZAKÁZKY:	
SOUBOR:	P.S. Strojní technologie			ARCHIVNÍ Č.:	
OBSAH VÝKRESU:	Technologické schéma – doplnění			MĚŘÍTKO: –	ČÍSLO VÝKR.: 01/A