

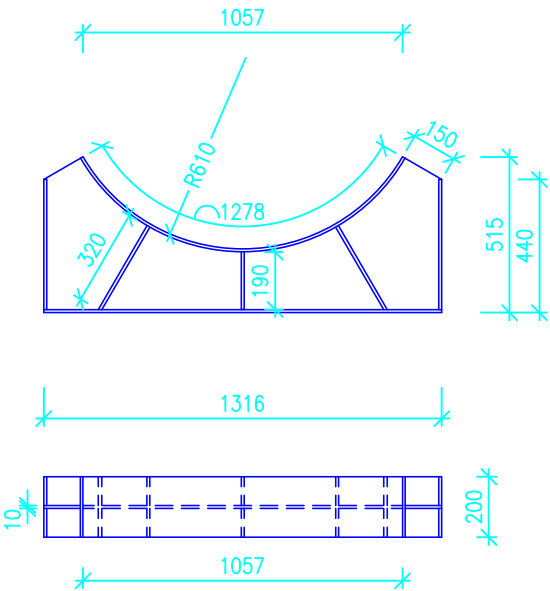


**KLUZNÁ PODPORA:**

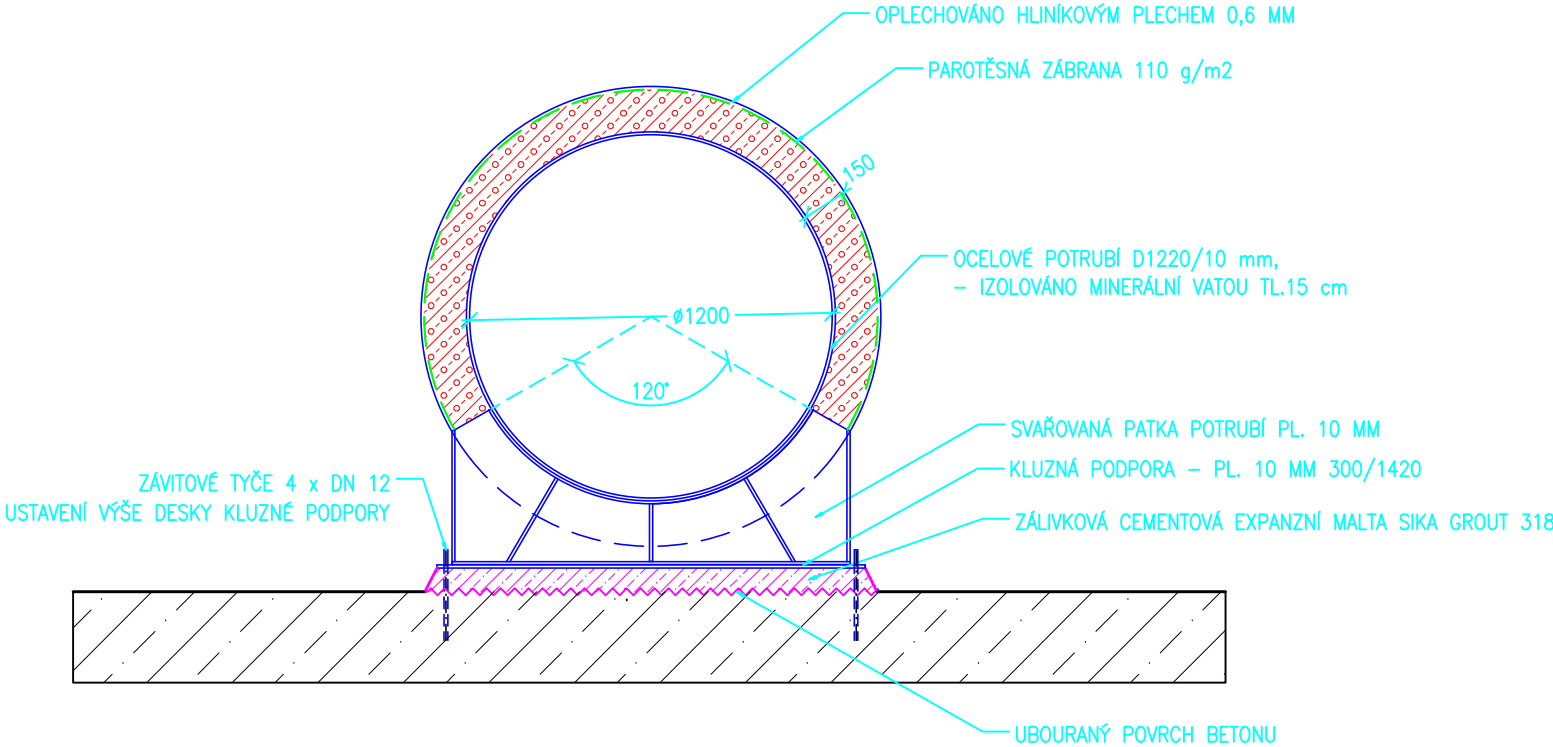

**BETONOVÉ SEDLO:**

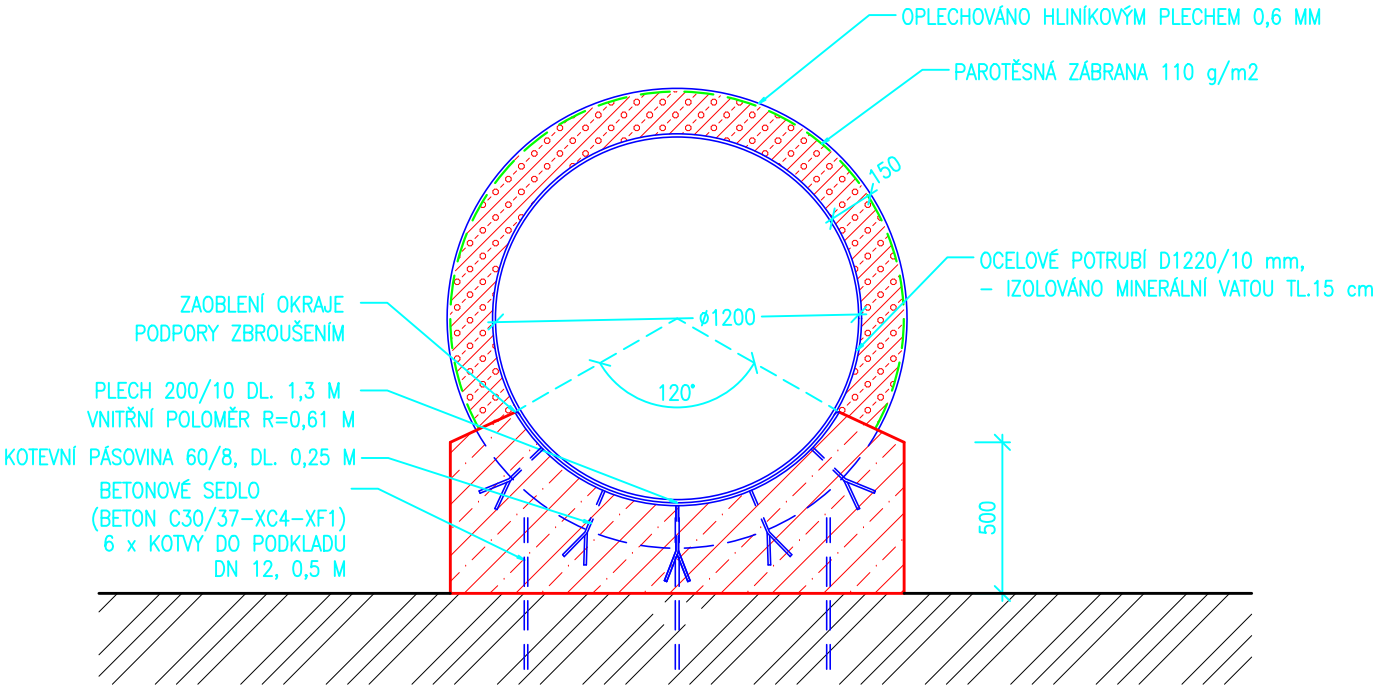

VYPRACOVAL ING.VACLÍK	ZODPOVĚDNÝ PROJEKTANT ING.VACLÍK	KONTRLOVAL ING.VACLÍK	<b>VHTRES</b> spol. s r.o. VODOHOSPODÁŘSKÉ SLUŽBY SENOVÁŽNÉ NÁMĚSTÍ 1, 370 01 ČESKÉ BUDĚJOVICE	
OBJEDNATEL Povodí Vltavy s.p.			ZAK.Č.	1568/3
AKCE VD ŘÍMOV – stabilizace kotevního bloku levé odběrné větve vodárenského potrubí			ARCH.Č.	
			DATUM	04/2016
			FORMÁT	2xA4
			STUPEŇ	DSP
PŘÍLOHA VZOROVÉ ŘEZY ULOŽENÍ POTRUBÍ - NADZEMNÍ ČÁST VEDENÍ			MĚŘÍTKO	1:25
			ČÍSLO PŘÍLOHY	3.
			KOPIE	