




PŘÍČNÝ PROFIL P1

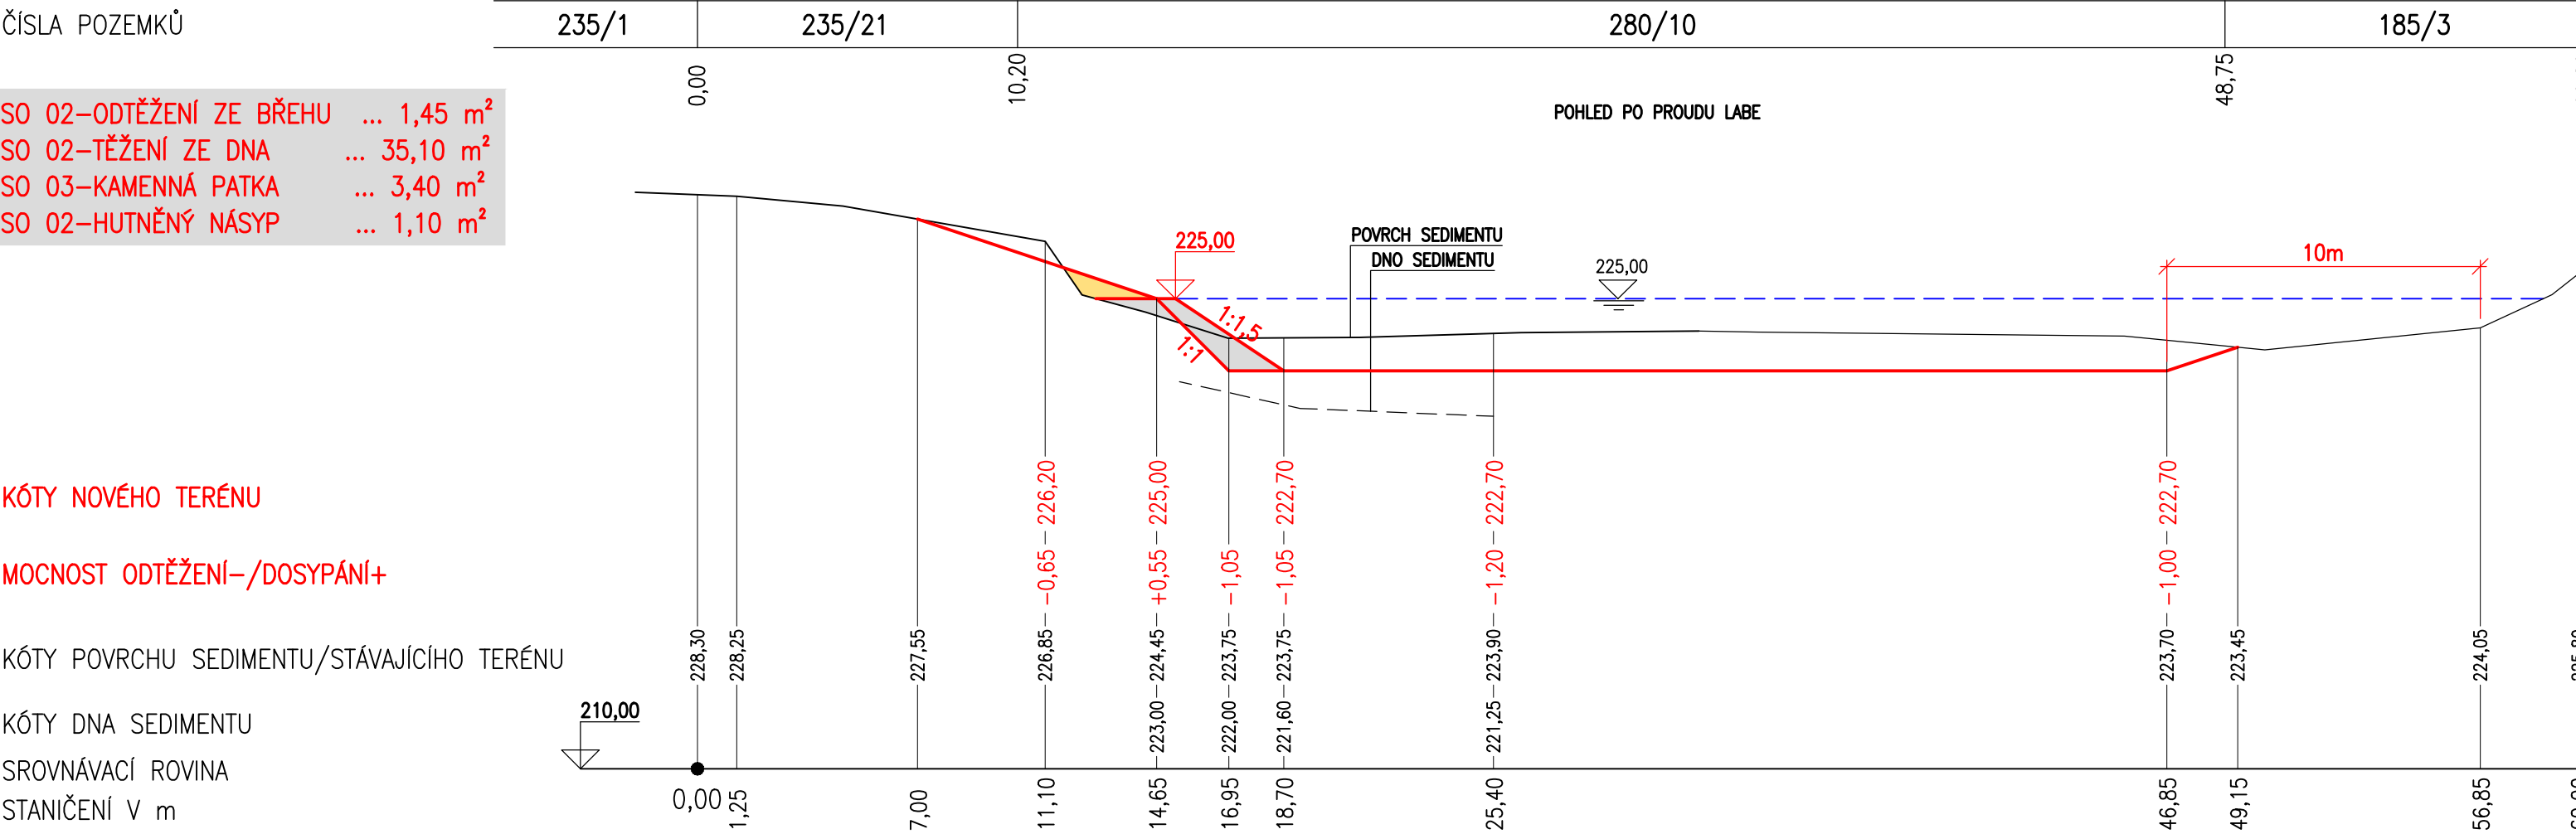


PŘÍČNÝ PROFIL P4

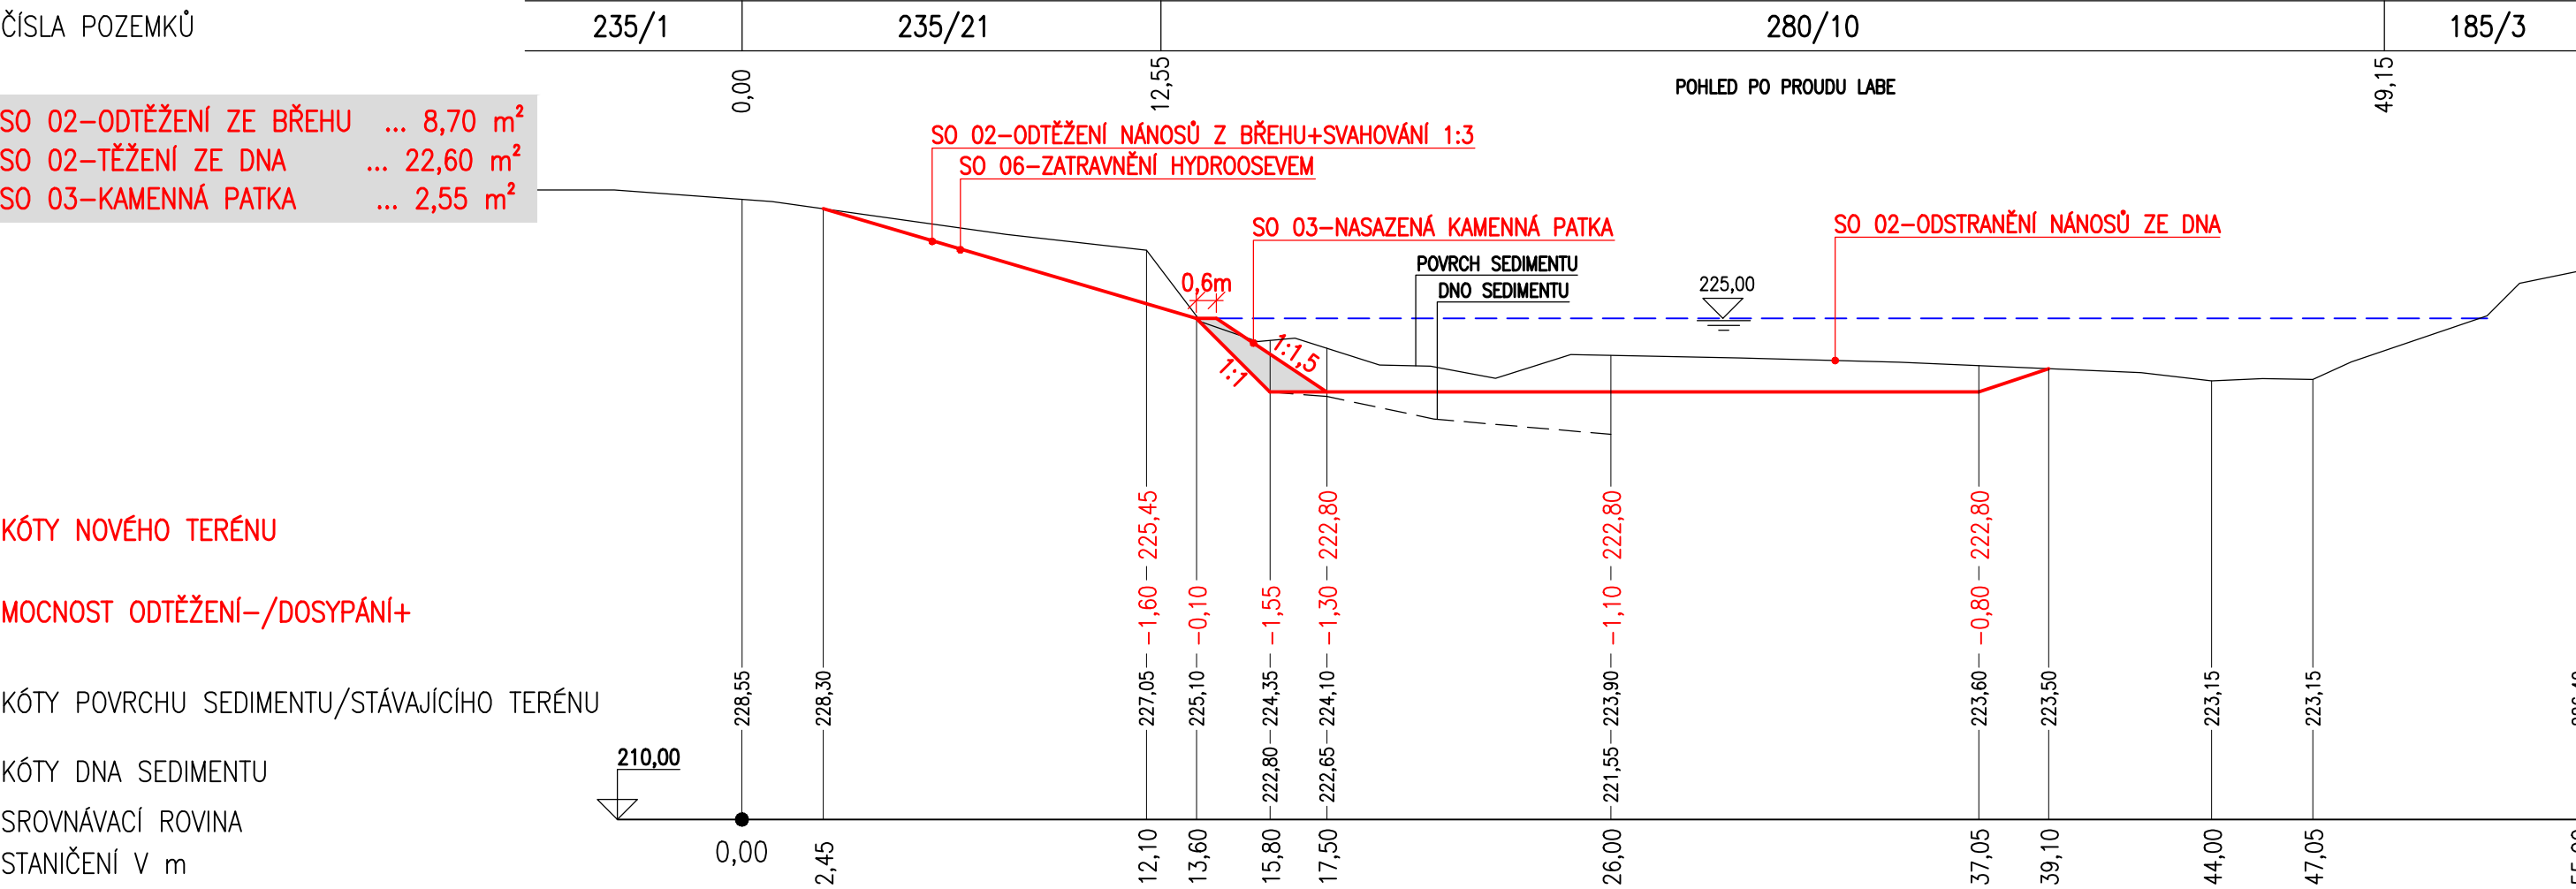


PŘÍČNÝ PROFIL P2

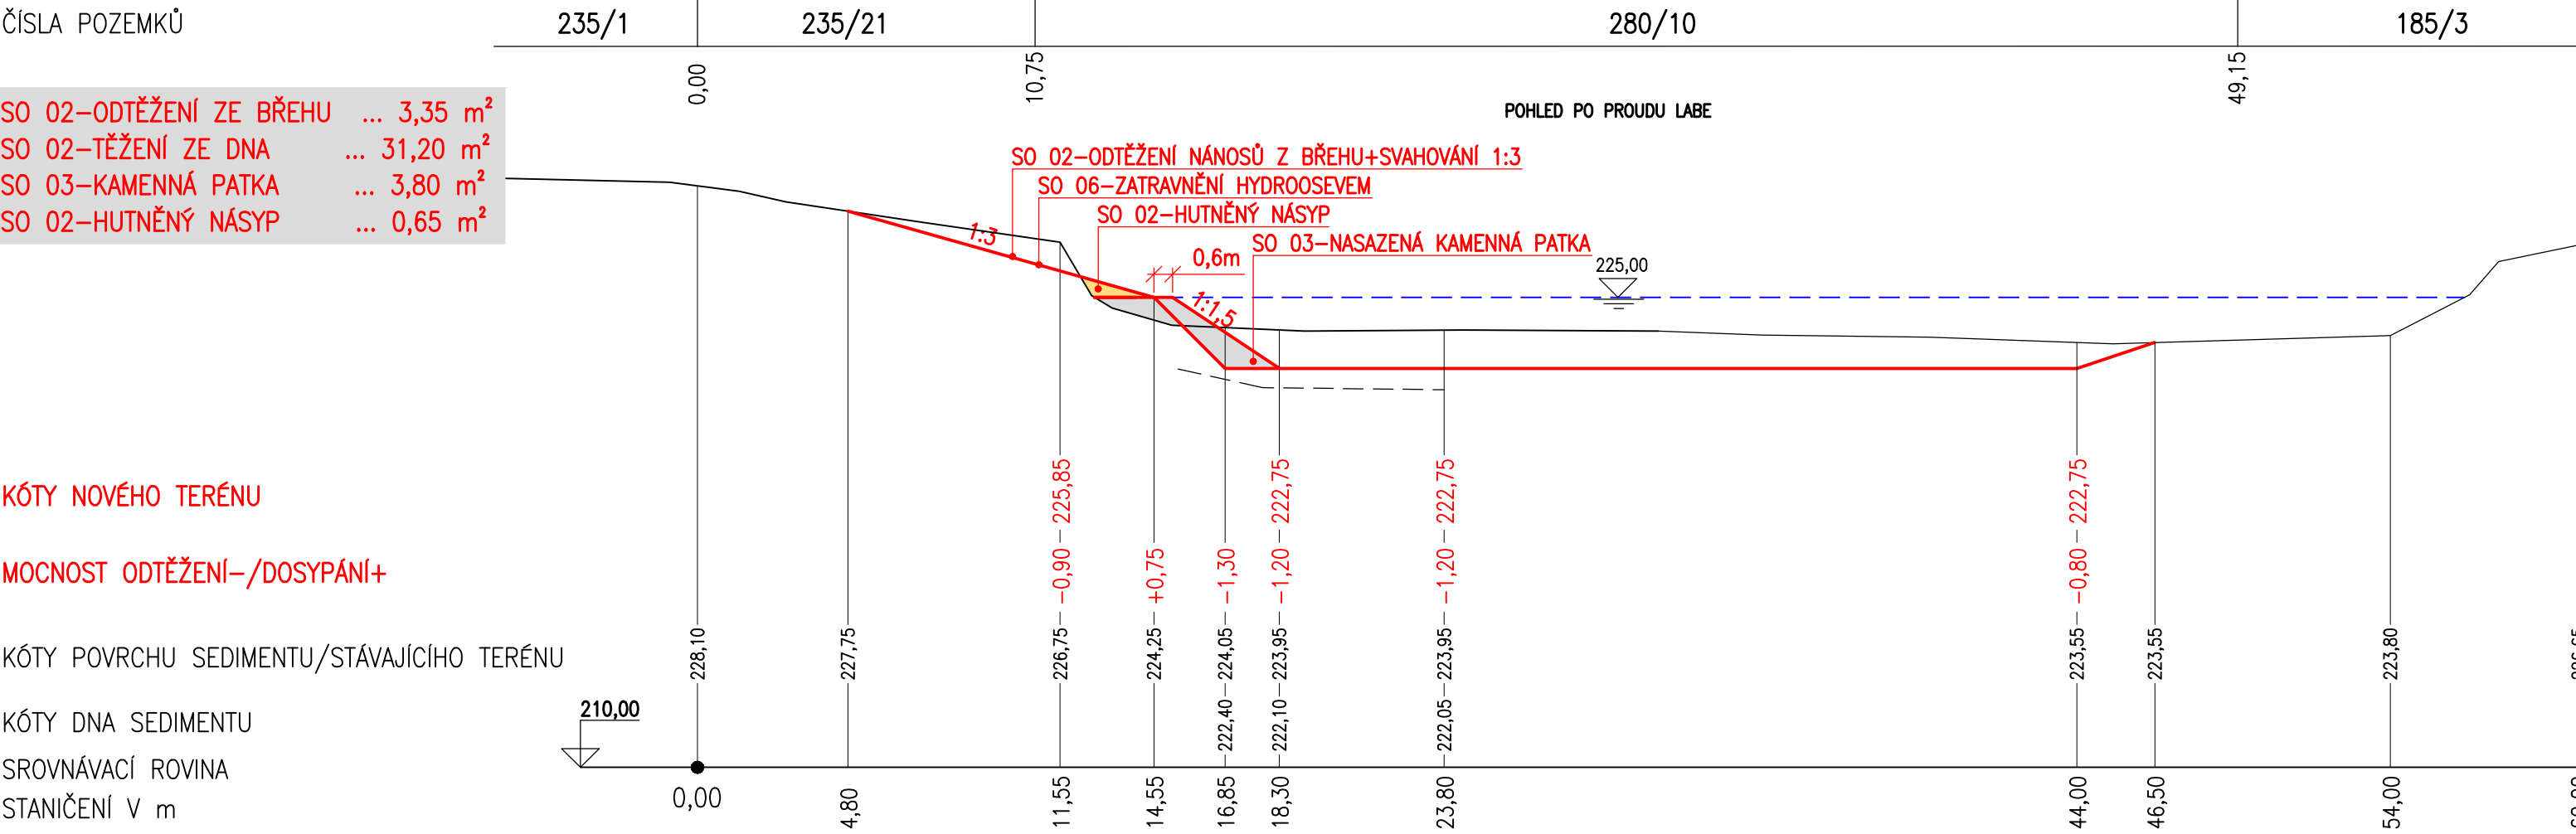


PŘÍČNÝ PROFIL P5

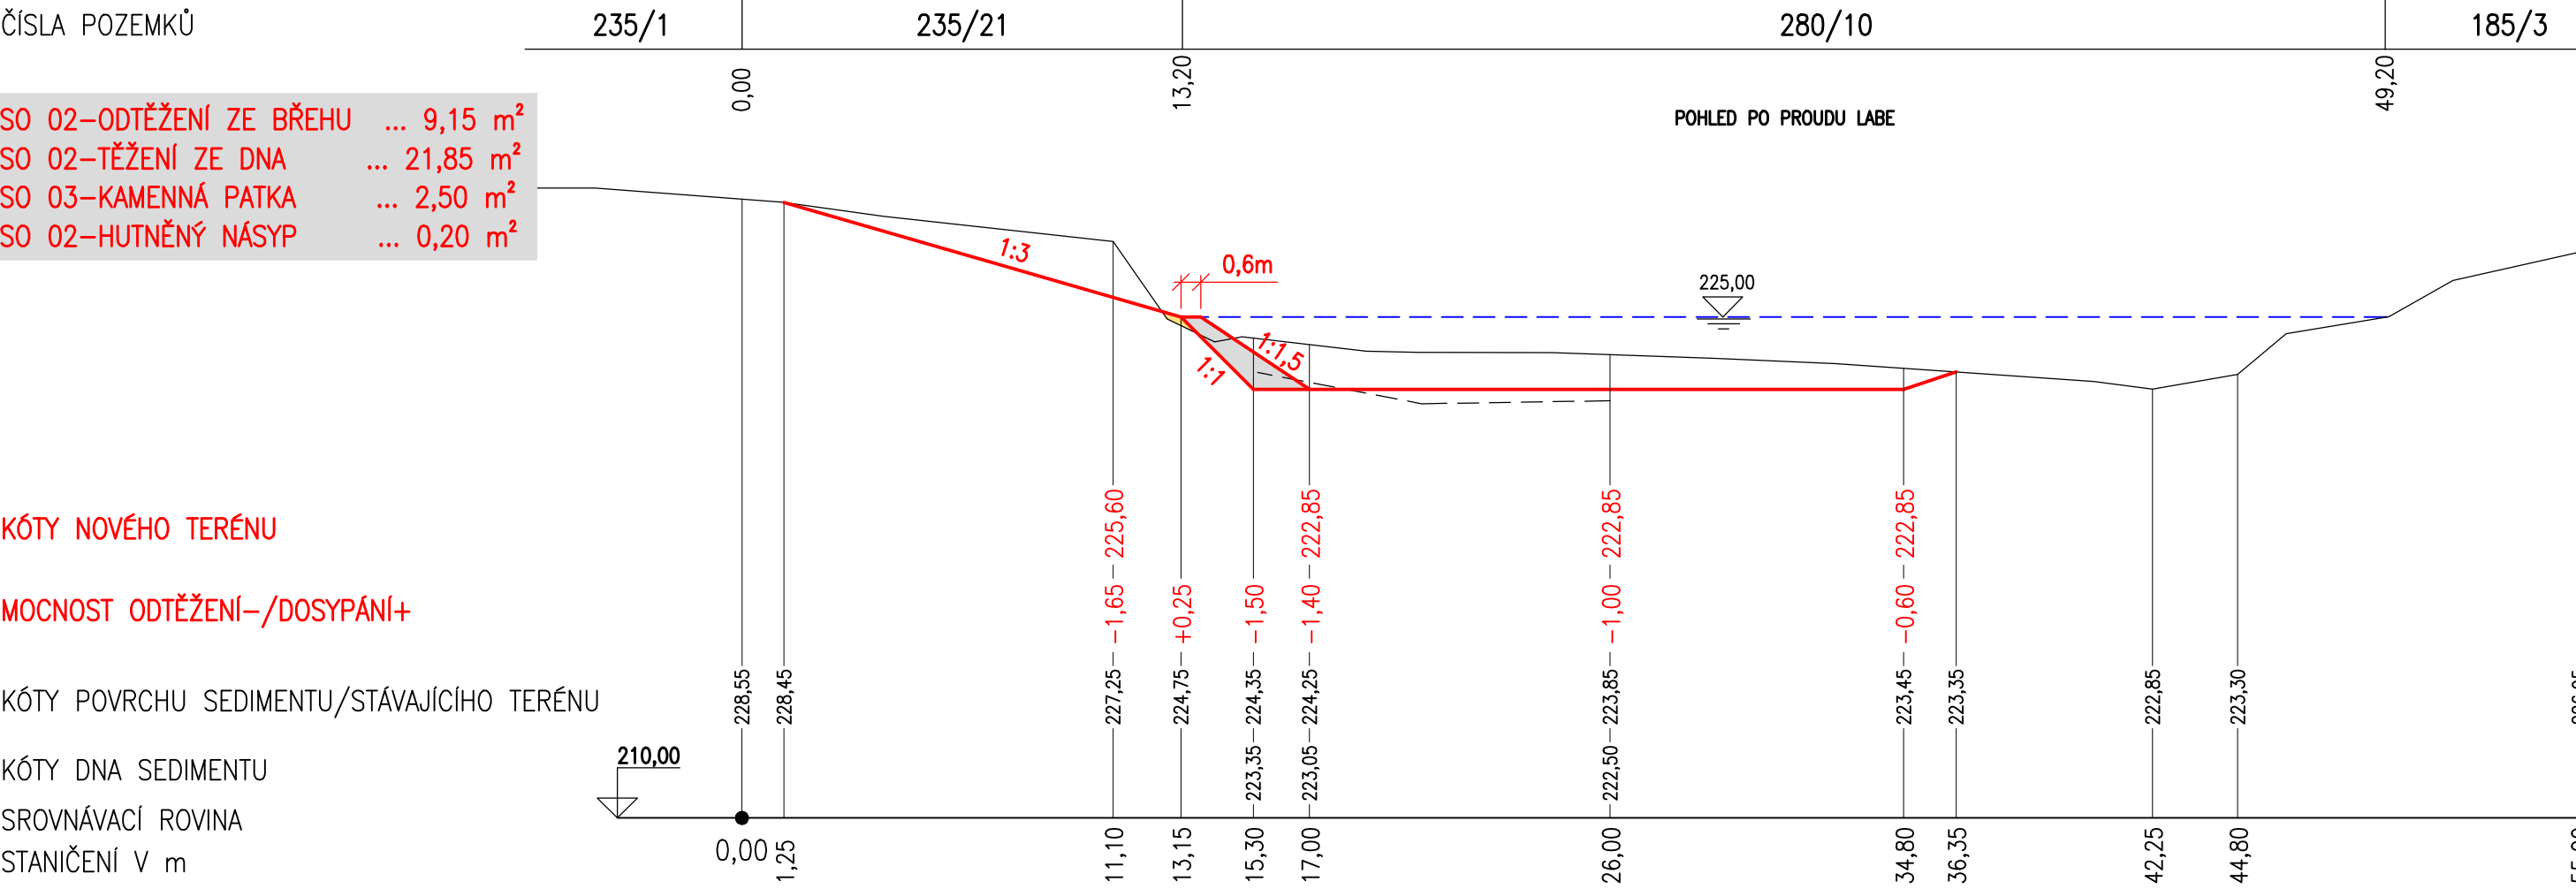

PŘÍČNÝ PROFIL P3

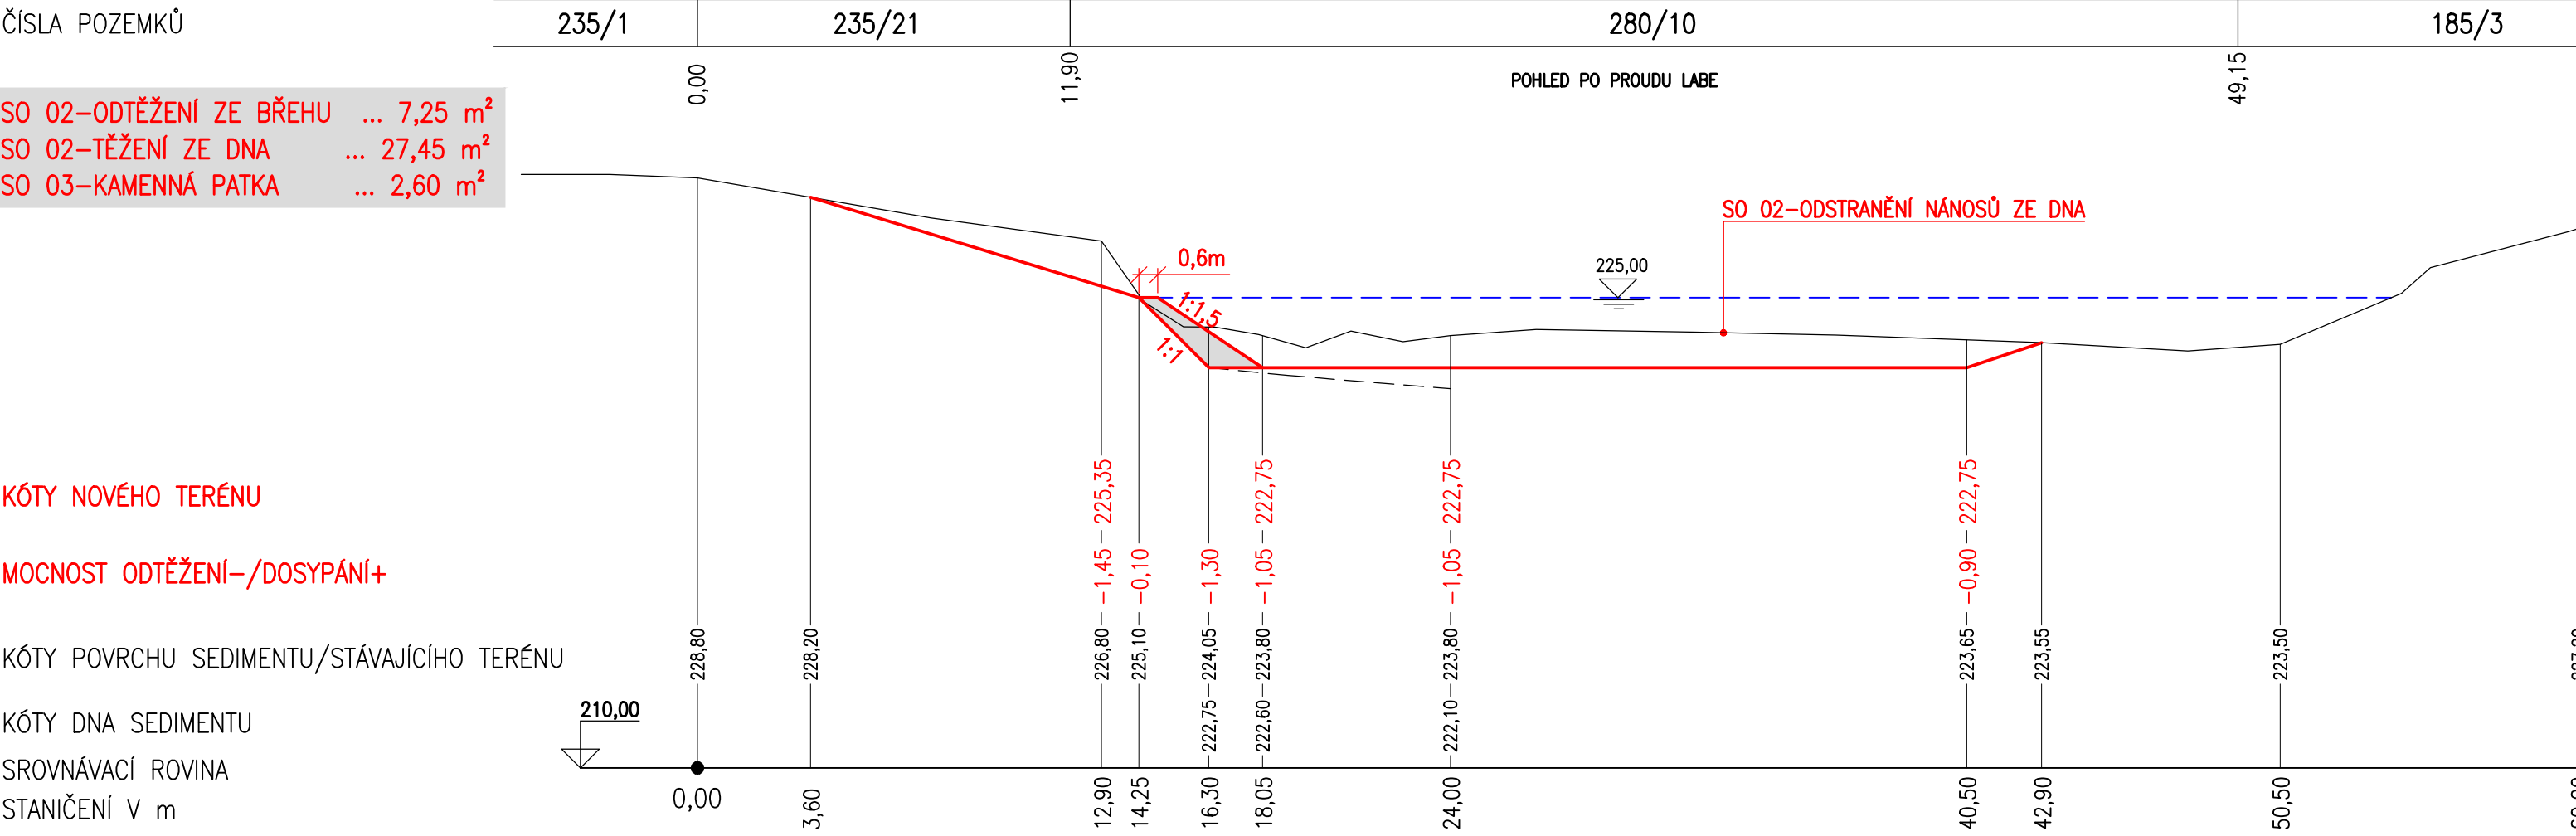

PŘÍČNÝ PROFIL P6

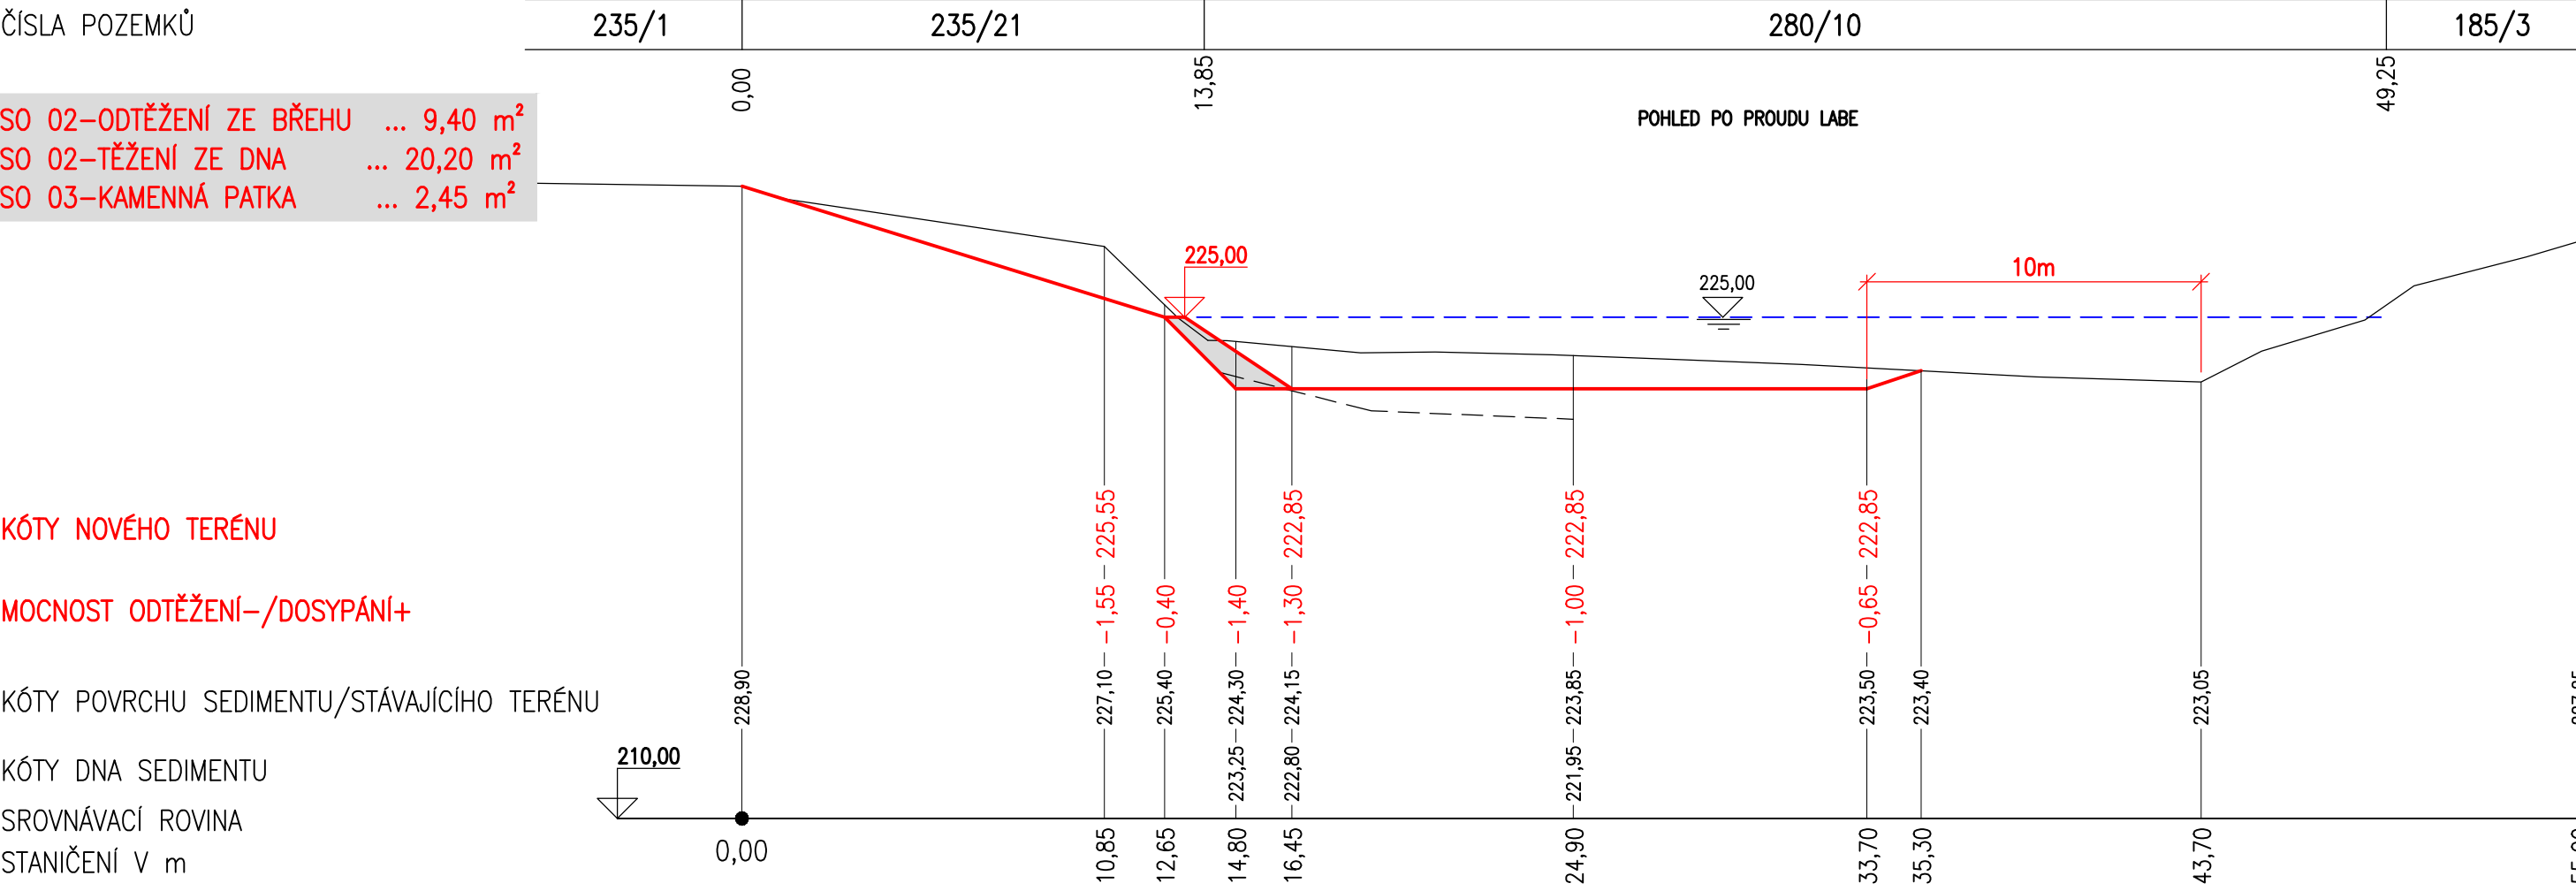

VYPRACOVAL : ING.MIKYŠKOVÁ	NAVRHL : ING.MIKYŠKA	HIP : ING.MIKYŠKA	ažp ATELIER ŽIVOTNÍHO PROSTŘEDÍ Braunerova 1681, 252 63 Roztoky u Prahy tel. 220 91 1419	
INVESTOR : Povodí Labe, s.p.	KRAJ : Královéhradecký			
NÁZEV STAVBY : LABE, HRADEC KRÁLOVÉ odstranění nánosů na levém břehu			DATUM 5/2017	ČÍSLO SOUPRAVY :
			STUPEŇ DPS	ČÍSLO ZAKÁZKY : 87217/P
OBSAH : PŘÍČNÉ PROFILY P1, P2, P3, P4, P5, P6			FORMÁT : 8 A4	ČÍSLO VÝKRESU :
			MĚŘÍTKO 1:200	D.3
POSLEDNÍ ZMĚNA :		ULOŽENÍ : C:\VÝKRESY 2017\Povodí Labe uprava břehu\Polabe HK 2017 03 PRICNE P 200.DWG		