


MĚŘITKA 1:250/100

LEGENDA TYPŮ ČAR  
PŮVODNÍ TERÉN  
UPRAVENÝ TERÉN

C

KÓTA UPRAVENÉHO TERÉNU  
KÓTA PŮVODNÍHO TERÉNU  
SROVNÁVACÍ ROVINA

STANČENÍ [km/m]  
ULOŽENÍ

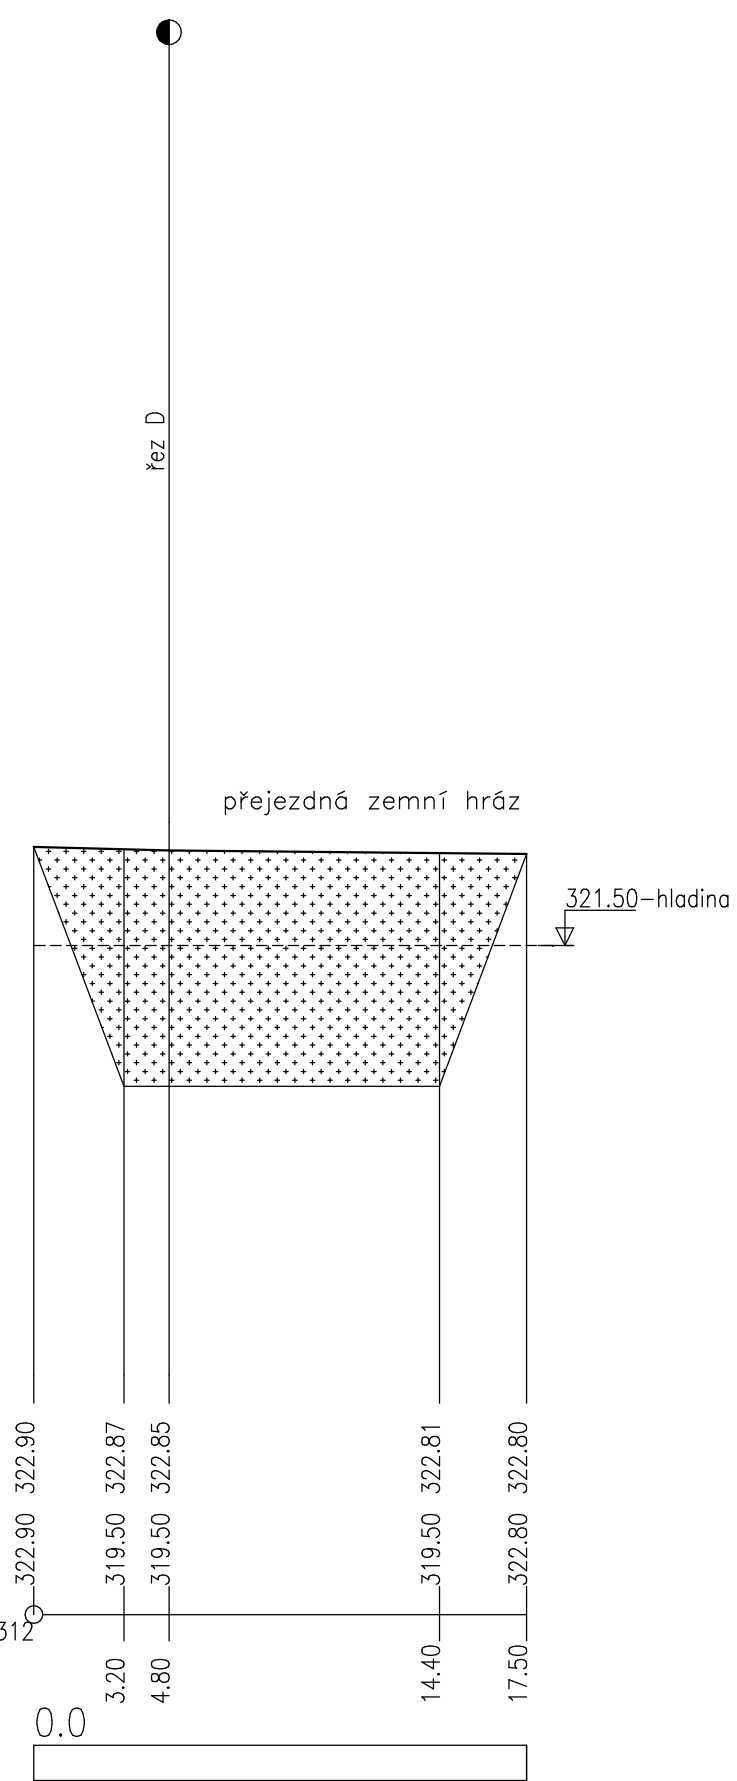


MĚŘITKA 1:250/100

LEGENDA TYPŮ ČAR  
PŮVODNÍ TERÉN  
UPRAVENÝ TERÉN

D

KÓTA UPRAVENÉHO TERÉNU  
KÓTA PŮVODNÍHO TERÉNU  
SROVNÁVACÍ ROVINA

STANČENÍ [km/m]  
DN(mm)–MATERIÁL–DĚLKA[m]

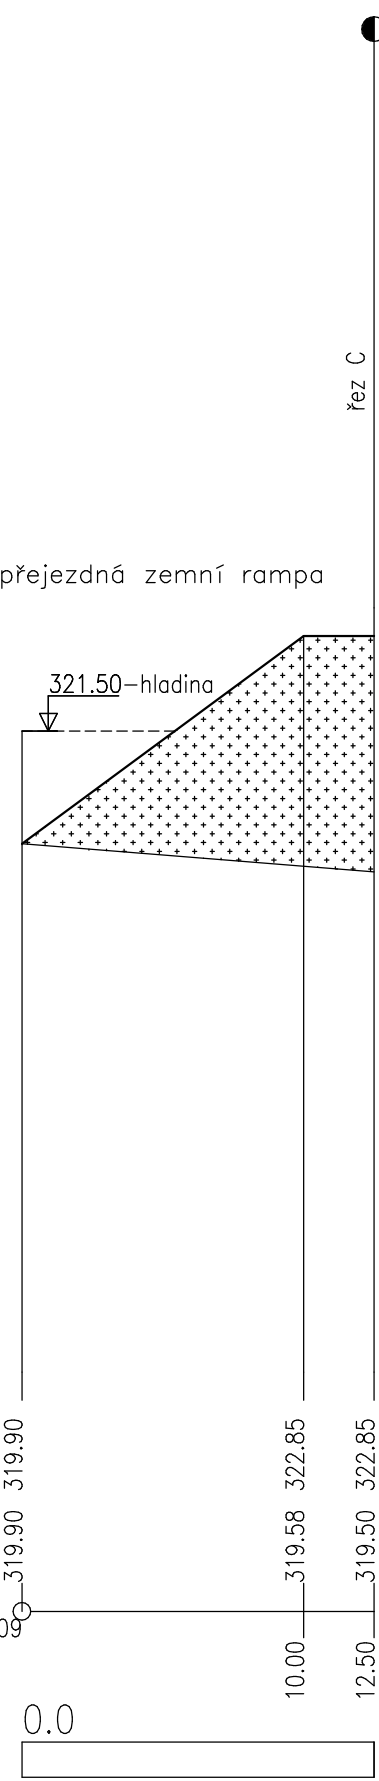


MĚŘITKA 1:250/100

LEGENDA TYPŮ ČAR  
PŮVODNÍ TERÉN  
UPRAVENÝ TERÉN

E

KÓTA UPRAVENÉHO TERÉNU  
KÓTA PŮVODNÍHO TERÉNU  
SROVNÁVACÍ ROVINA

STANČENÍ [km/m]  
DN(mm)–MATERIÁL–DĚLKA[m]

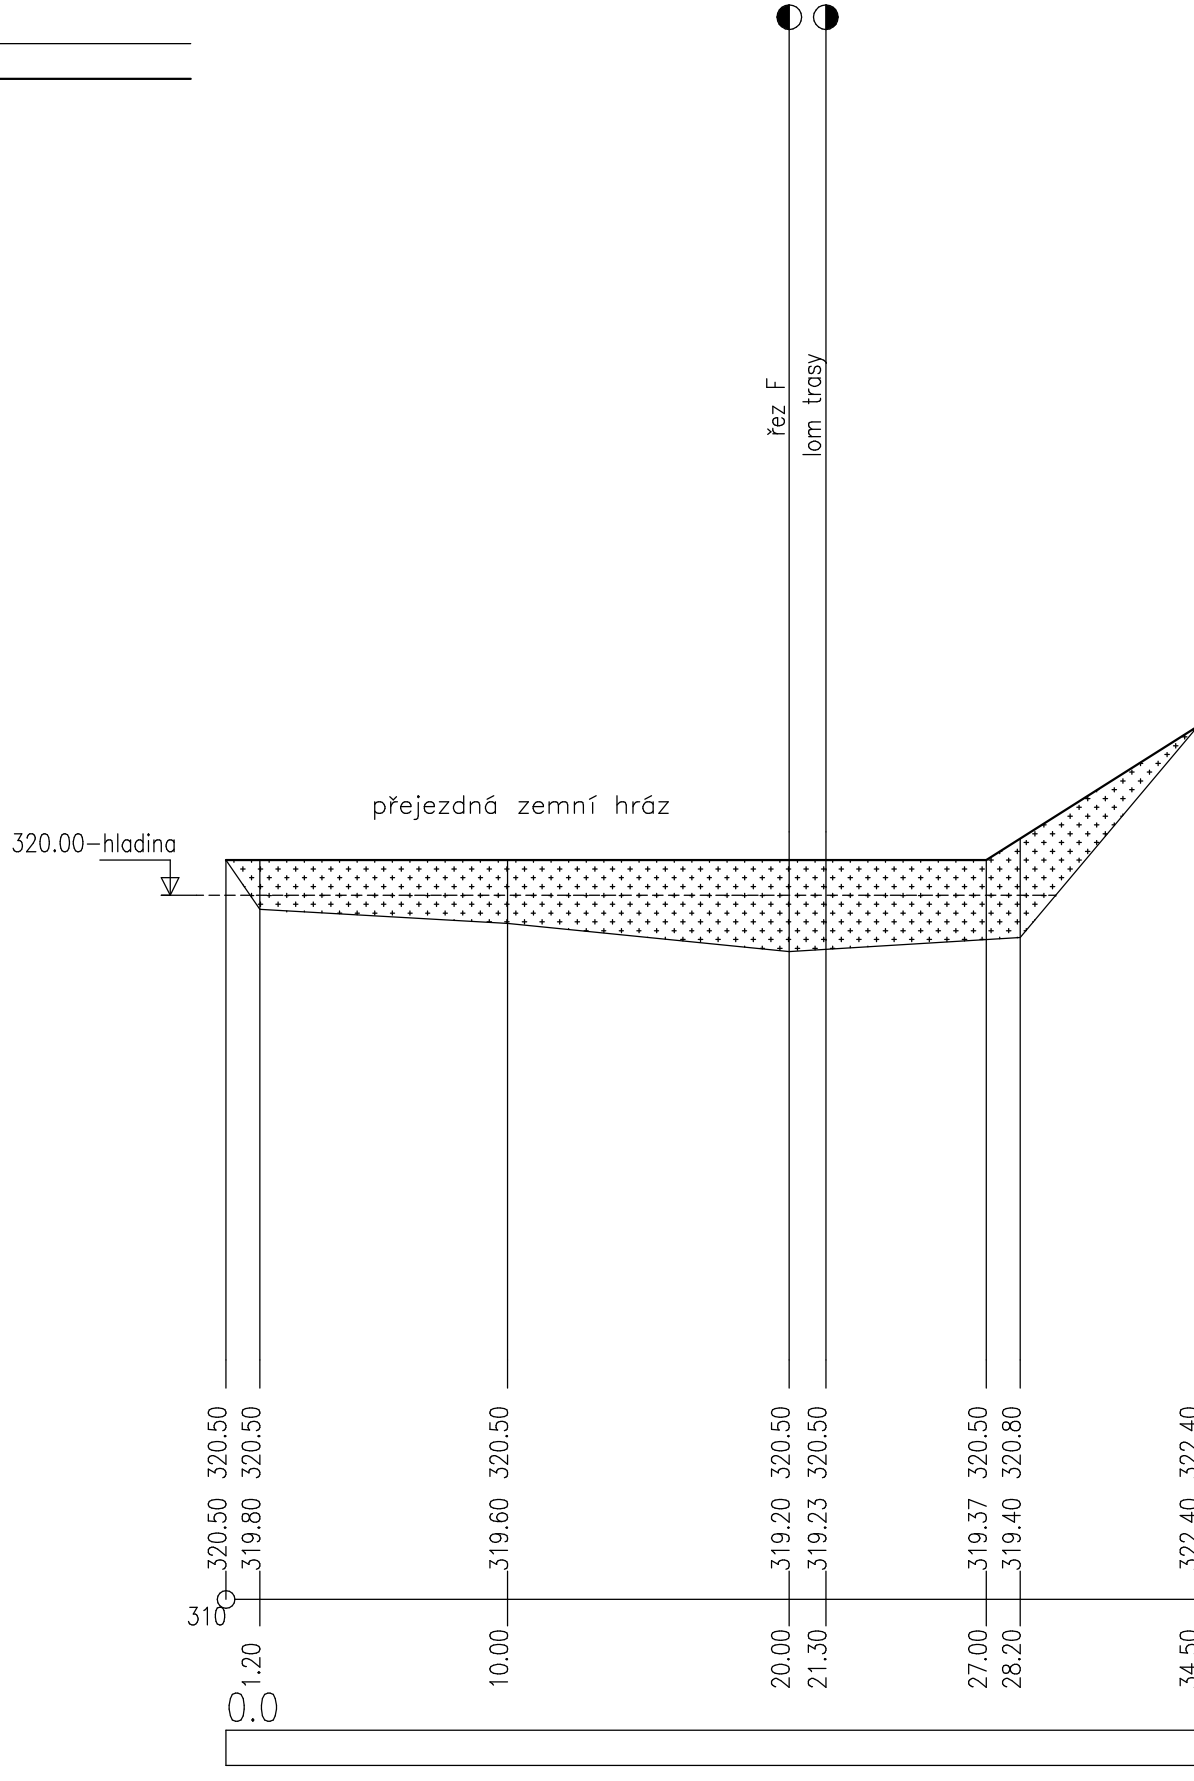


MĚŘITKA 1:250/100

LEGENDA TYPŮ ČAR  
PŮVODNÍ TERÉN  
UPRAVENÝ TERÉN

F

KÓTA UPRAVENÉHO TERÉNU  
KÓTA PŮVODNÍHO TERÉNU  
SROVNÁVACÍ ROVINA

STANČENÍ [km/m]  
DN(mm)–MATERIÁL–DĚLKA[m]

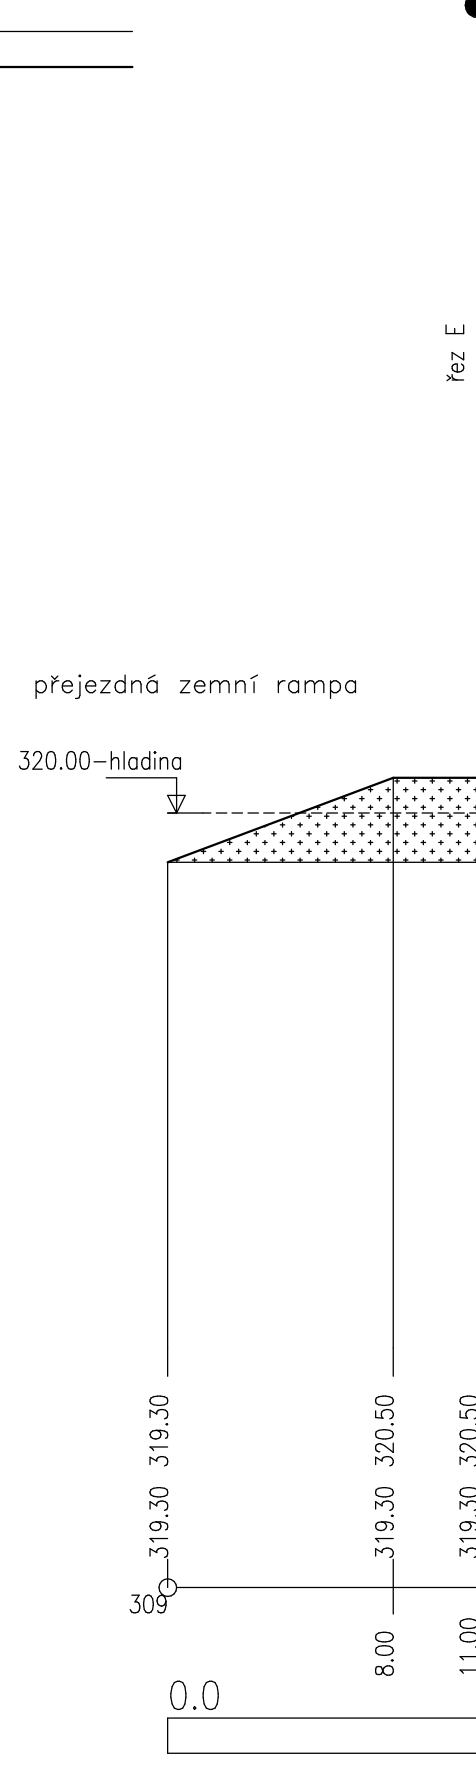


MĚŘITKA 1:250/100

LEGENDA TYPŮ ČAR  
PŮVODNÍ TERÉN  
UPRAVENÝ TERÉN

G

KÓTA UPRAVENÉHO TERÉNU  
KÓTA PŮVODNÍHO TERÉNU  
SROVNÁVACÍ ROVINA

STANČENÍ [km/m]  
DN(mm)–MATERIÁL–DĚLKA[m]

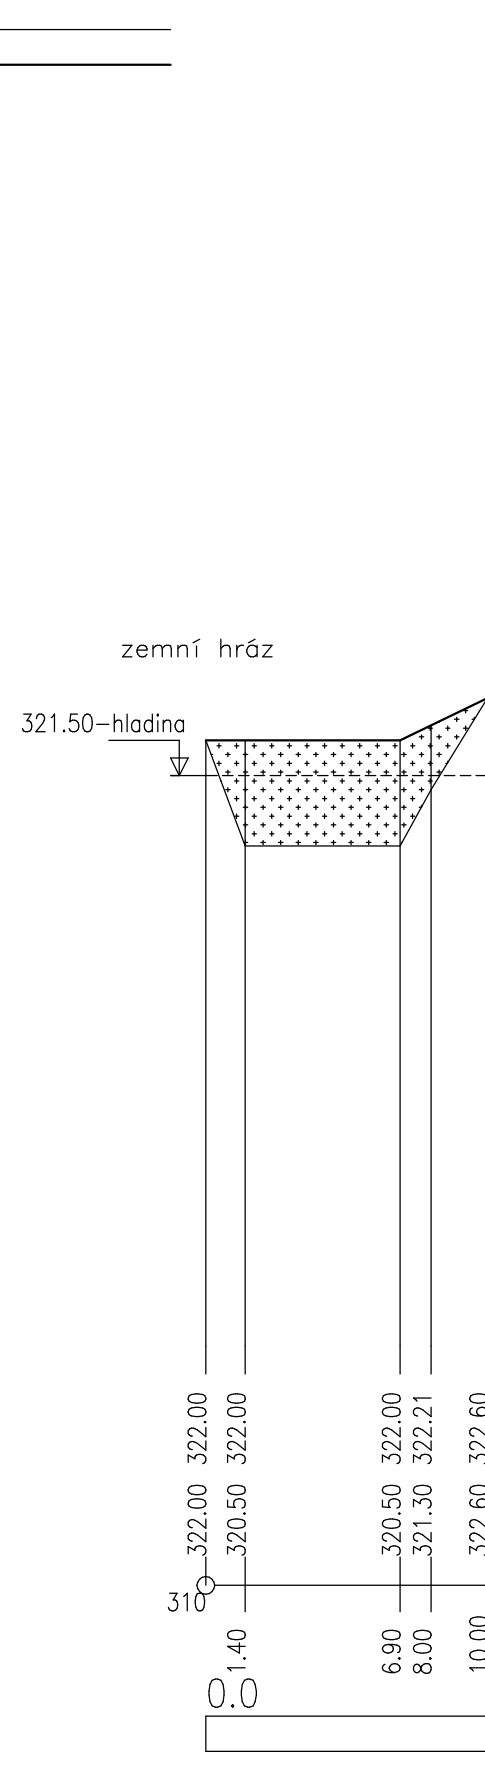

Čís. zakázky	Datum	Stupeň	Ing. Milan Jícha
299/2018	04/2018	DSP	projektová činnost ve stavebnictví
Zadav. projektant:	Ing. Jícha	Ved. projektant:	Ing. Jícha
Investor:	Povodí Vltavy, státní podnik, Holeškovská 3178/8, Praha 5		Ing. Milan Jícha
Adresa:	RADBUZA–DOBŘANY, Ř.KM 22,525, OPRAVA JEZU	Měřítko	1:250/100
Obsah:	PODÉLNÉ ŘEZY HRÁZKAMI C–C, D–D, E–E AŽ F–F	Průloha č.	D.1.1.8
Kraj:	Plzeňský	Město:	Ústí nad Labem


MĚŘITKA 1:100/100

LEGENDA TYPŮ ČAR  
PŮVODNÍ TERÉN  
UPRAVENÝ TERÉN

Z1

KÓTA NÁPOJENÍ JEZU  
KÓTA PARAPETU ZDI  
KÓTA PŮVODNÍHO TERÉNU  
SROVNÁVACÍ ROVINA

STANČENÍ [km/m]  
MATERIÁL–DĚLKA[m]

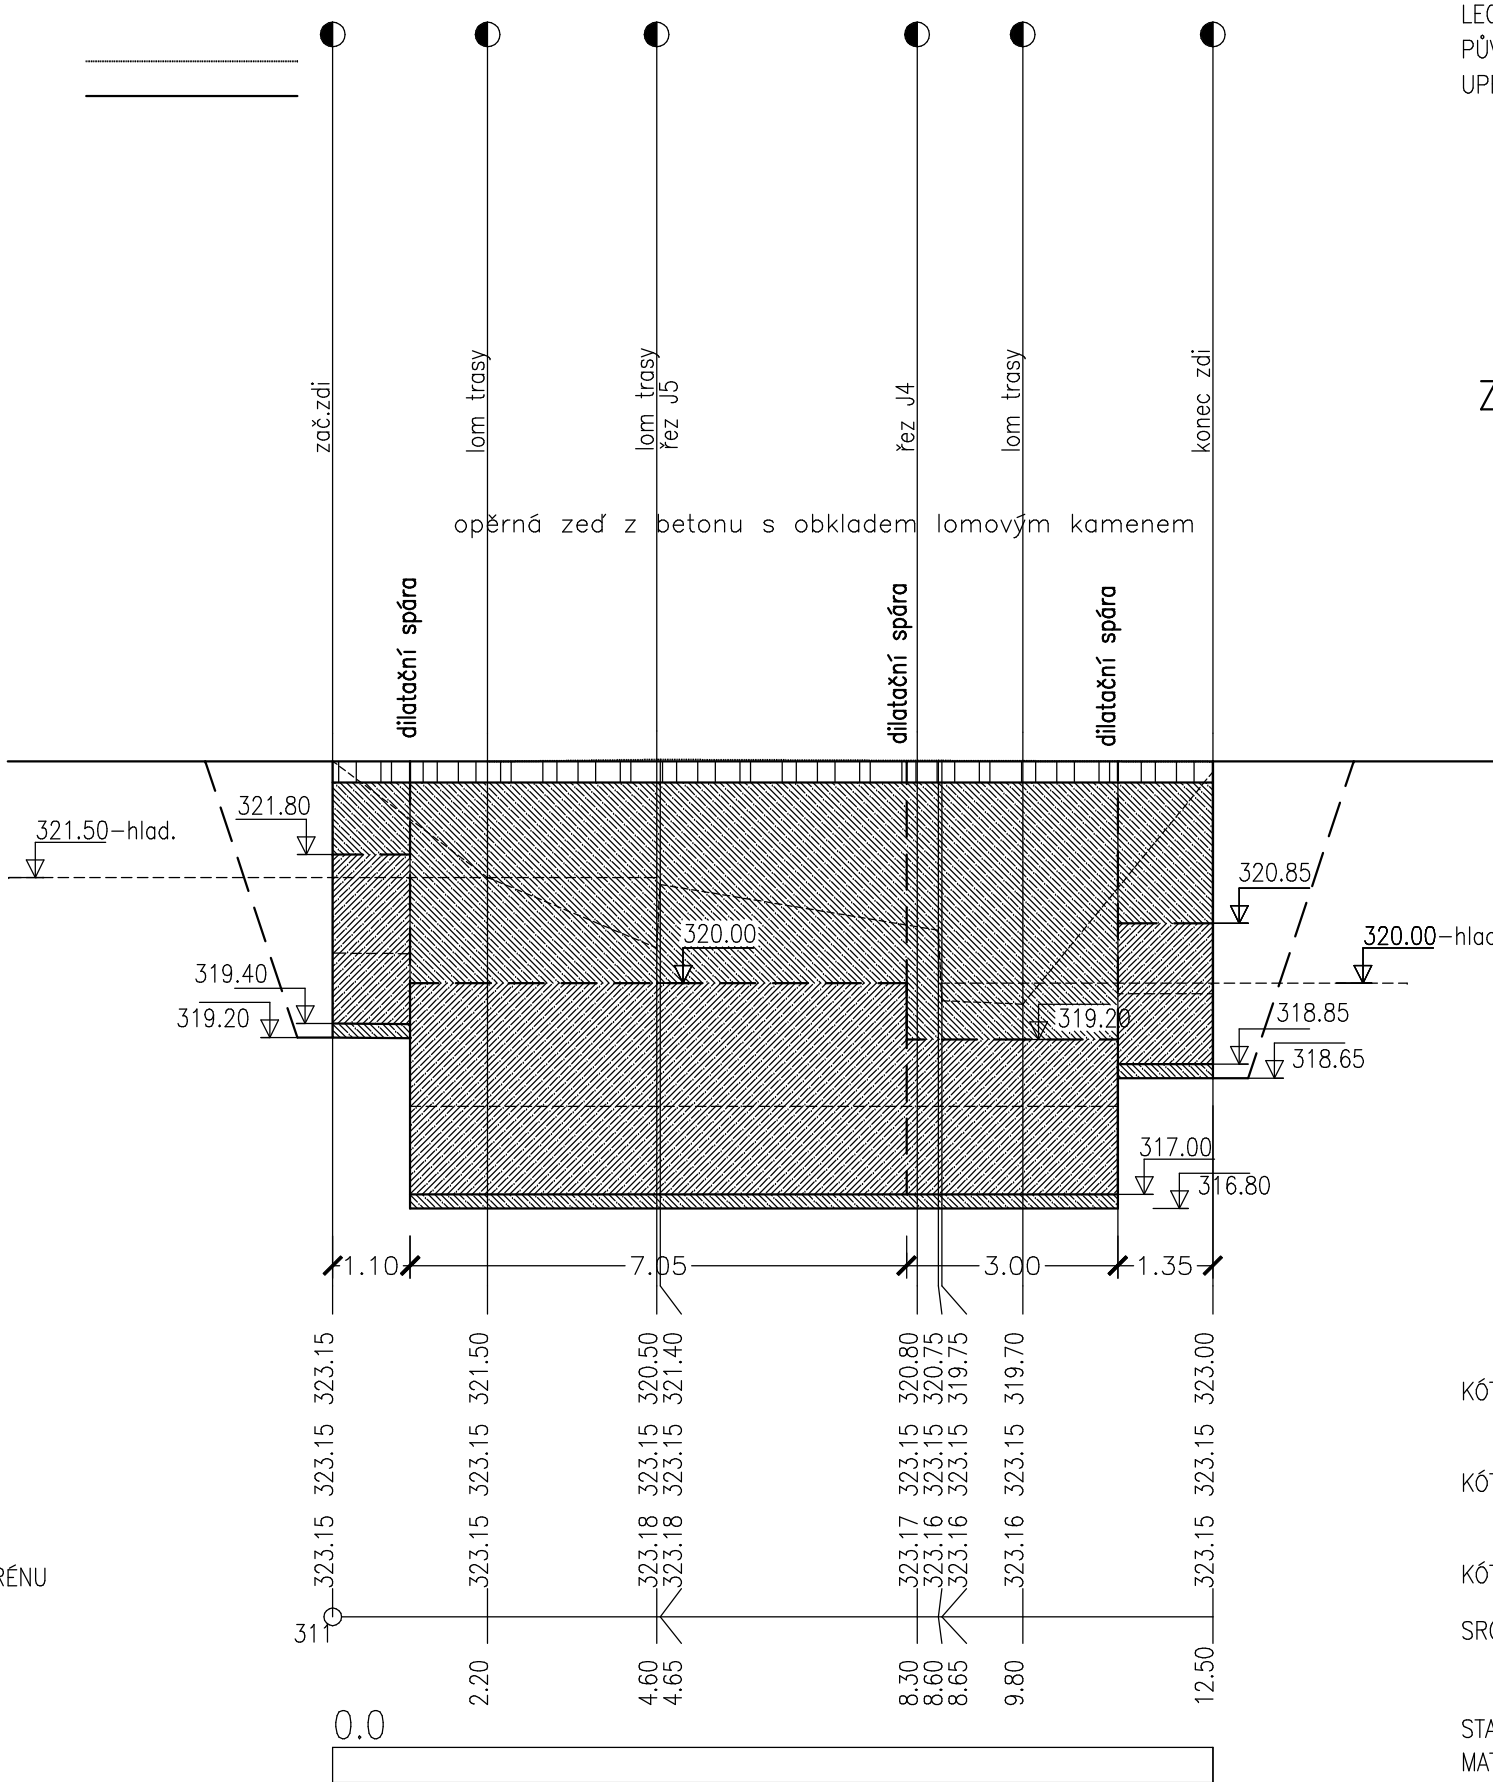


MĚŘITKA 1:100/100

LEGENDA TYPŮ ČAR  
PŮVODNÍ TERÉN  
UPRAVENÝ TERÉN

Z2

KÓTA NÁPOJENÍ JEZU  
KÓTA PARAPETU ZDI  
KÓTA PŮVODNÍHO TERÉNU  
SROVNÁVACÍ ROVINA

STANČENÍ [km/m]  
MATERIÁL–DĚLKA[m]

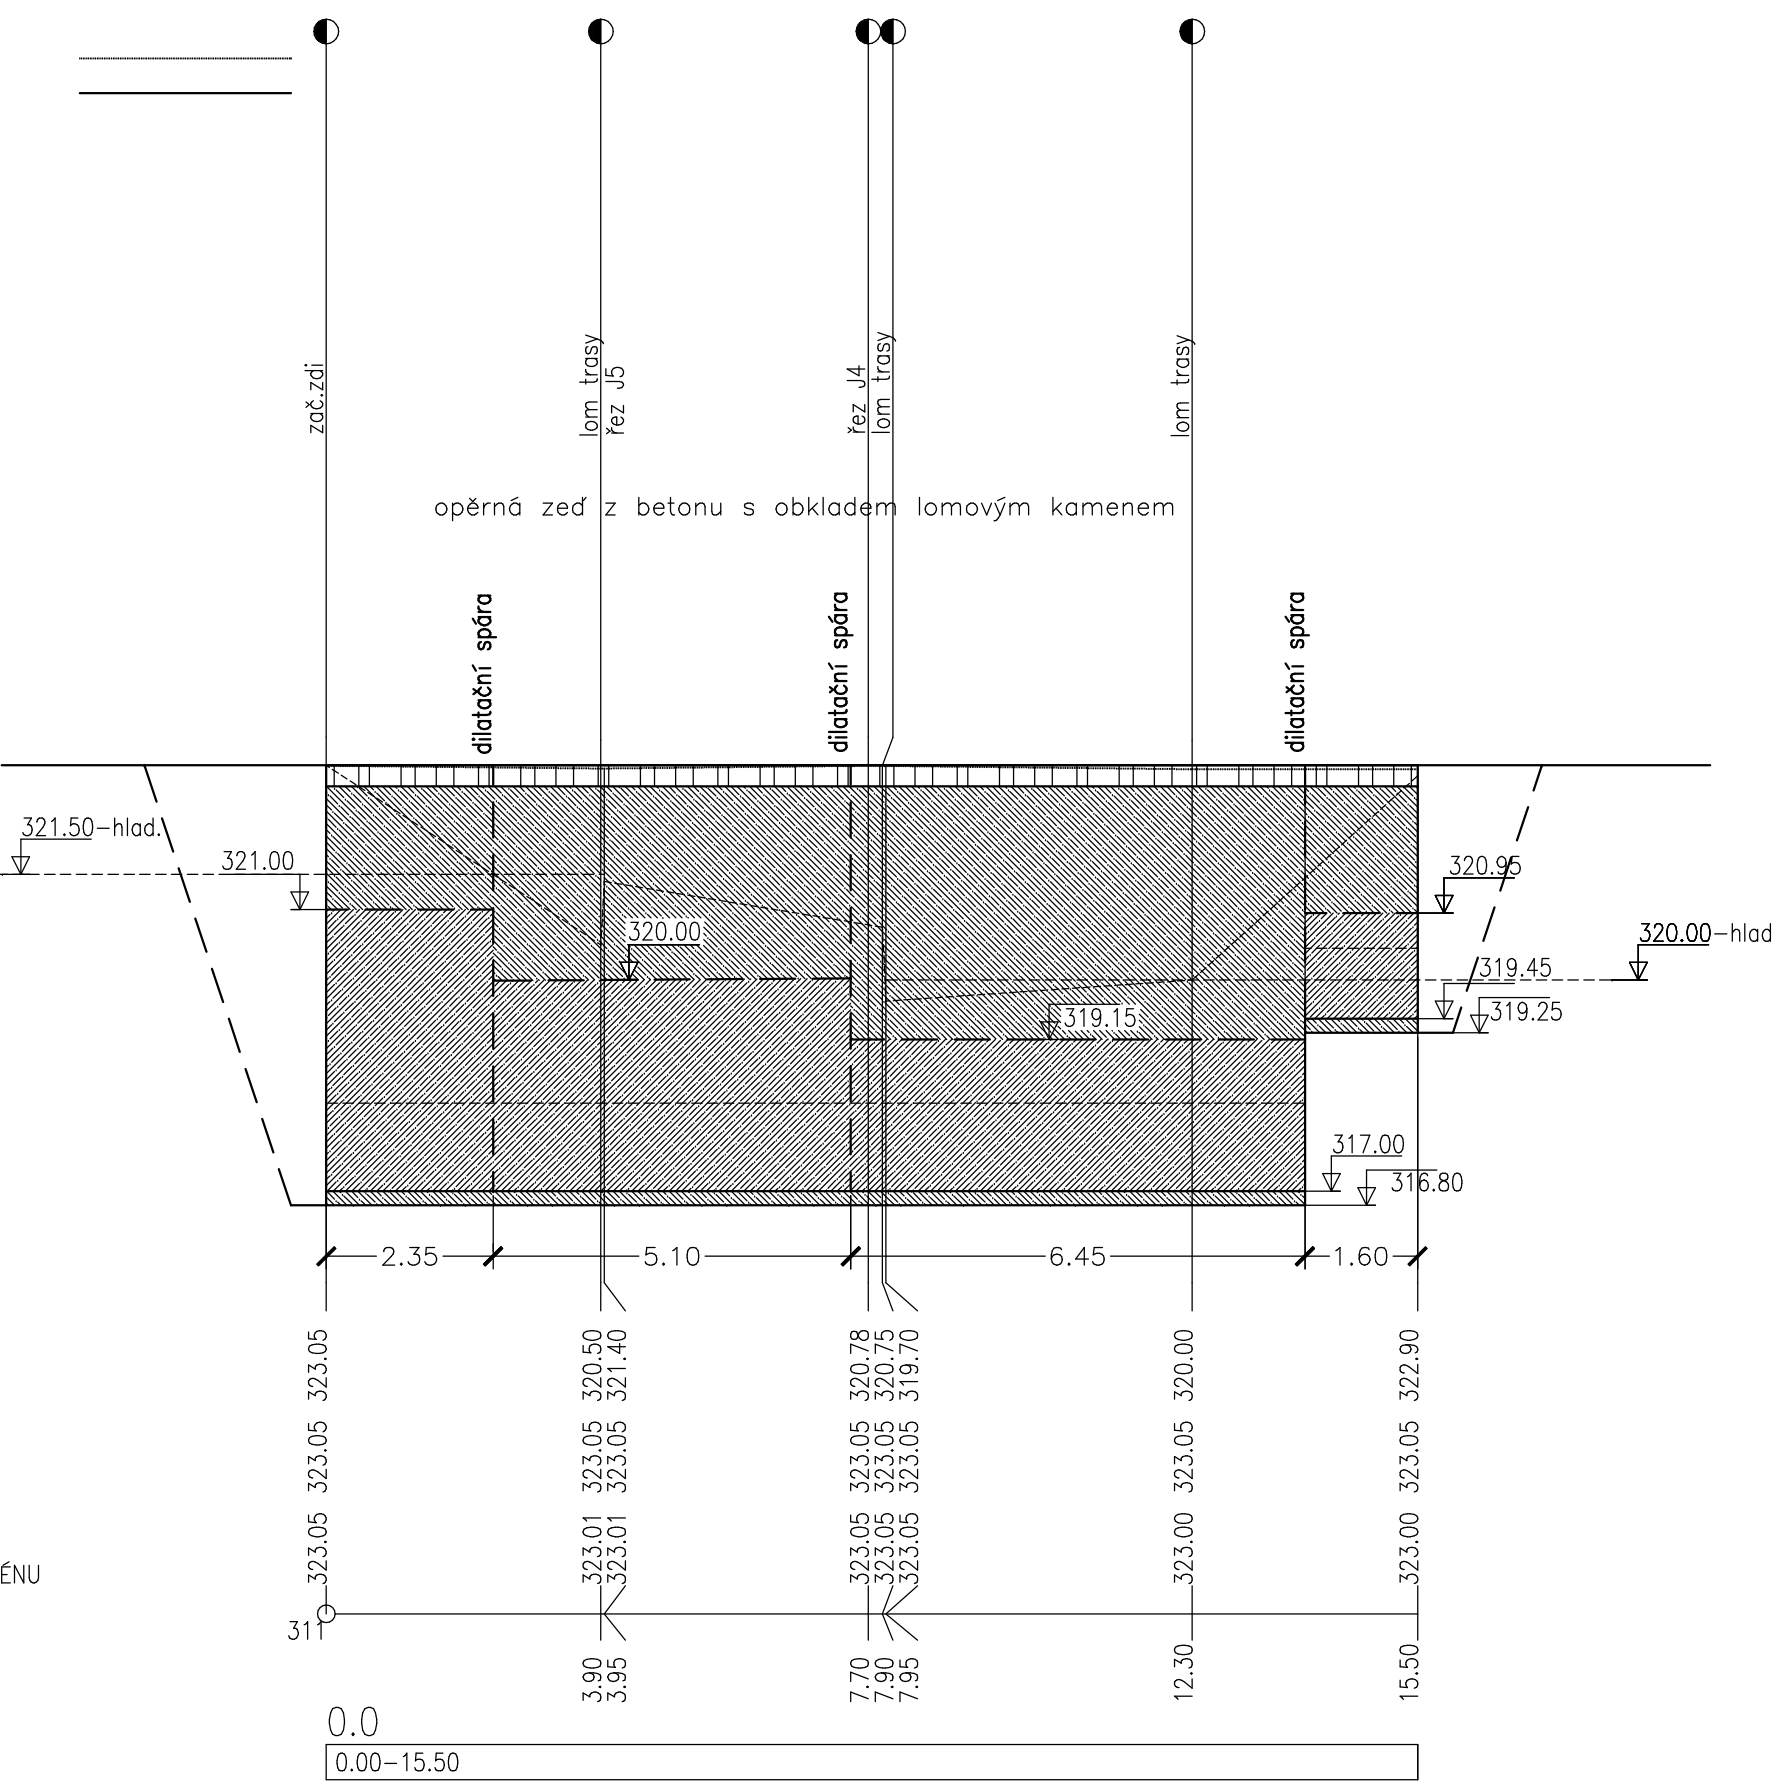

Čís. zakázky	Datum	Stupeň	Ing. Milan Jícha
299/2018	04/2018	DSP	projektová činnost ve stavebnictví
Zadav. projektant:	Ing. Jícha	Ved. projektant:	Ing. Jícha
Investor:	Povodí Vltavy, státní podnik, Holeškovská 3178/8, Praha 5		Ing. Milan Jícha
Adresa:	RADBUZA–DOBŘANY, Ř.KM 22,525, OPRAVA JEZU	Měřítko	1:100/100
Obsah:	ŘEZY OPĚRNÝMI ZDMI Z1–Z1 A Z2–Z2	Průloha č.	D.1.1.4
Kraj:	Plzeňský	Město:	Ústí nad Labem