



VZOROVÝ PŘÍČNÝ REZ JEZEM A OPĚRNYMI ZDI 1:50

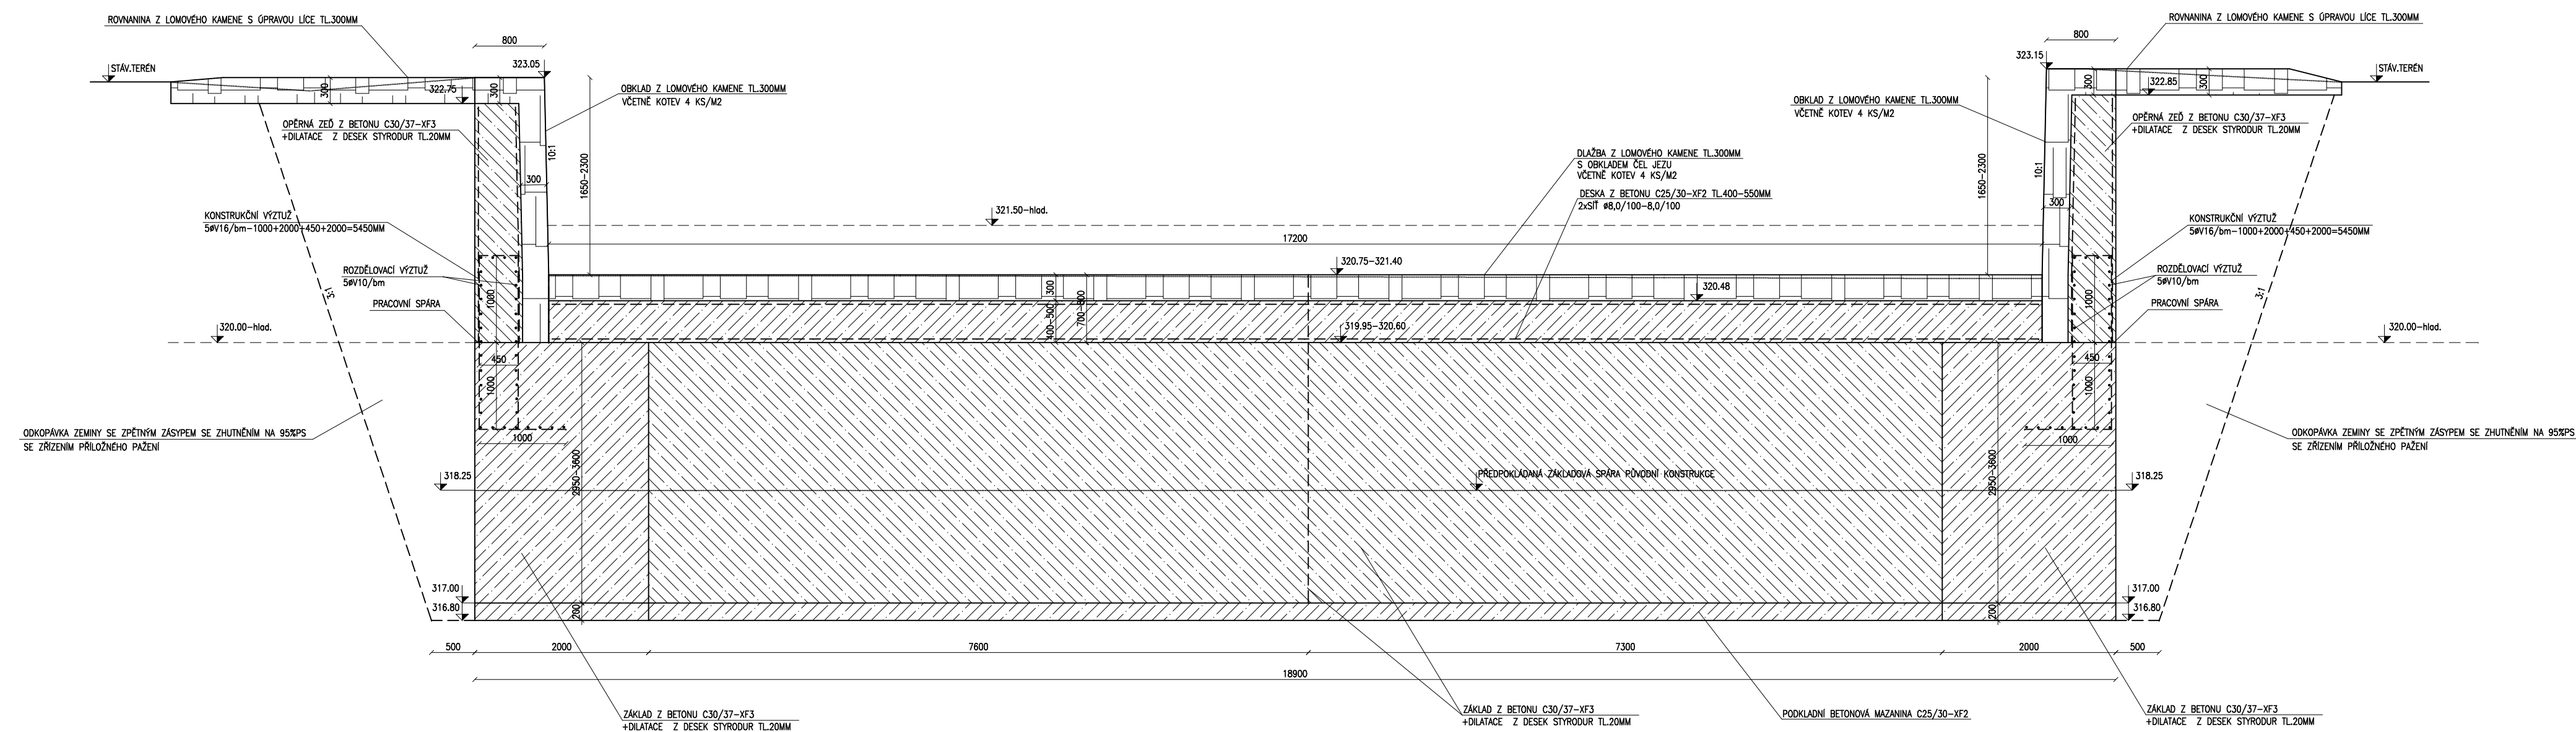

VZOROVÝ PODOBNÝ REZ JEZEM 1:50

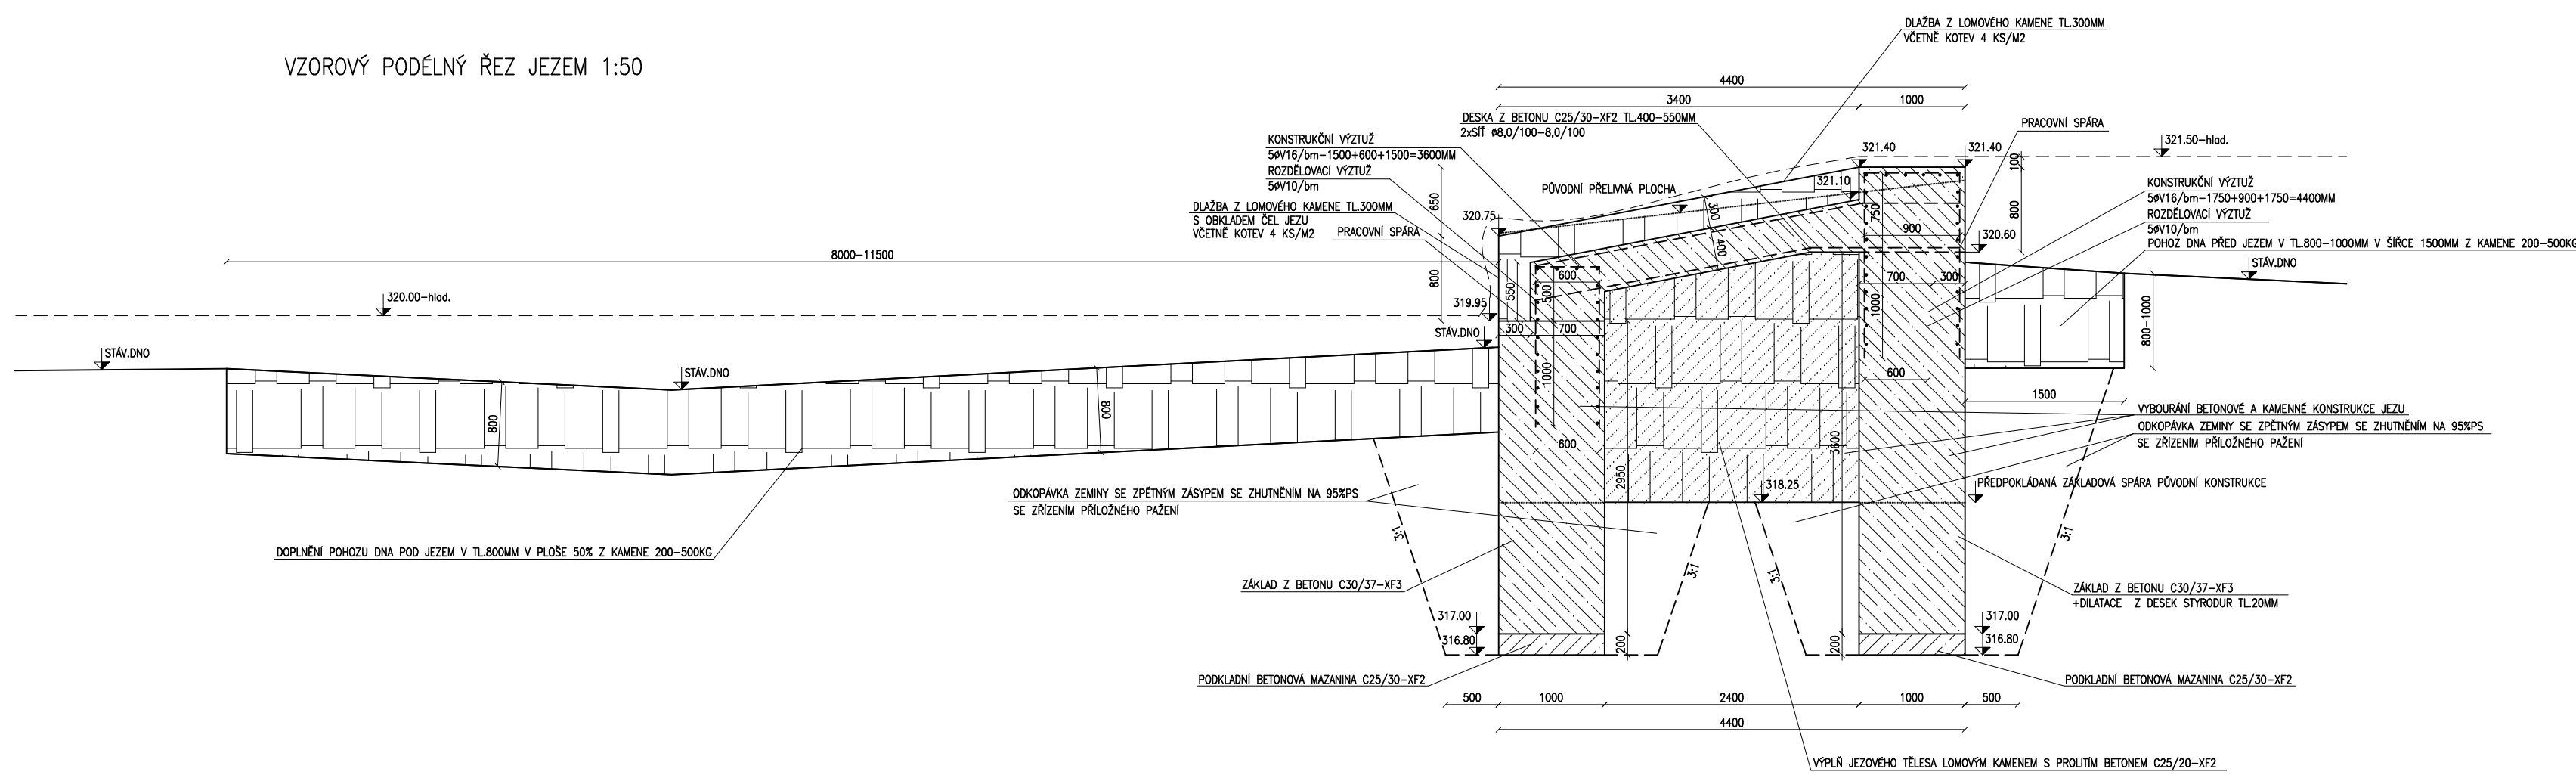

Čís. zakázky	259/2018	Datum	04/2018	Stupeň	ÚSP
Zoopr. projektant	Ing. Jícha	Ved. projektant	Ing. Jícha		
Investor	Pavedi Vitěvy, státní podnik, Holečkova 3178/8, Praha 5				
Pracov. číslo	RABBUZA-DOBŘANY, Ř.KM 22,525, OPRAVA JEZU				
Obsah	VZOROVÉ ŘEZY JEZEM				
Kraj	Praha				
Město	Praha				
Pracov. číslo	RABBUZA-DOBŘANY, Ř.KM 22,525, OPRAVA JEZU				
Priloha č.	D.1.1.6				