




VZOROVÝ PŘÍČNÝ ŘEZ OBTOKEM – ZEMNÍ KORYTO 1:50  
ŘEZ A-A M8,8–25,3  
ŘEZ A-A M33,3–57,0

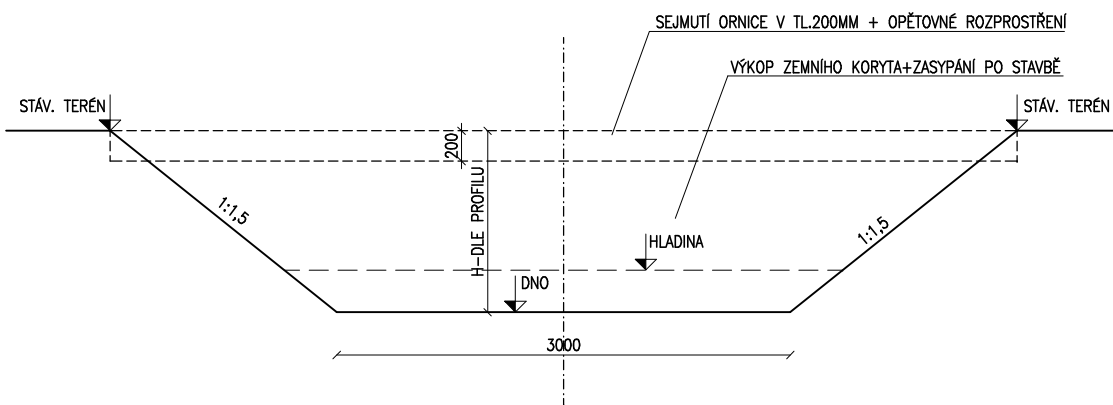


VZOROVÝ PŘÍČNÝ ŘEZ OBTOKEM – ZEMNÍ KORYTO 1:50  
ŘEZ B-B M5,5–58,0

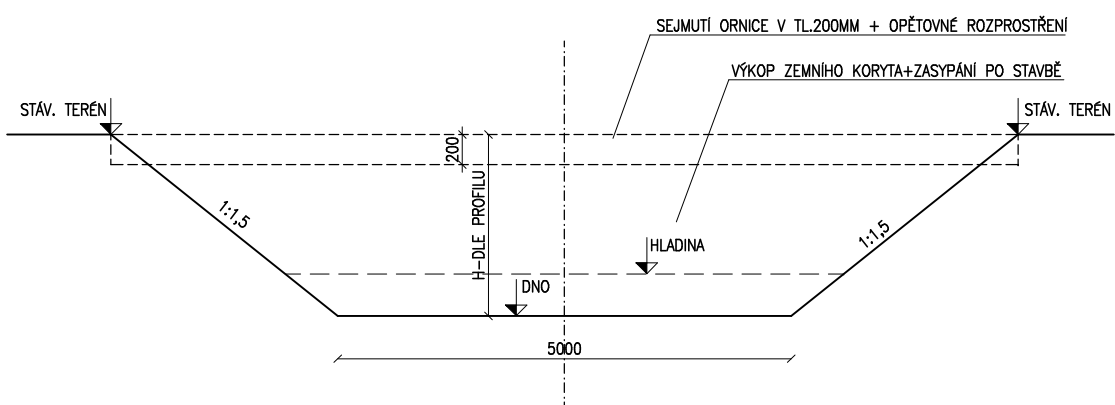


VZOROVÝ PŘÍČNÝ ŘEZ PROVIZORNÍ HRÁZKOU 1:50  
C-C M0,0–17,5  
D-D M0,0–12,5

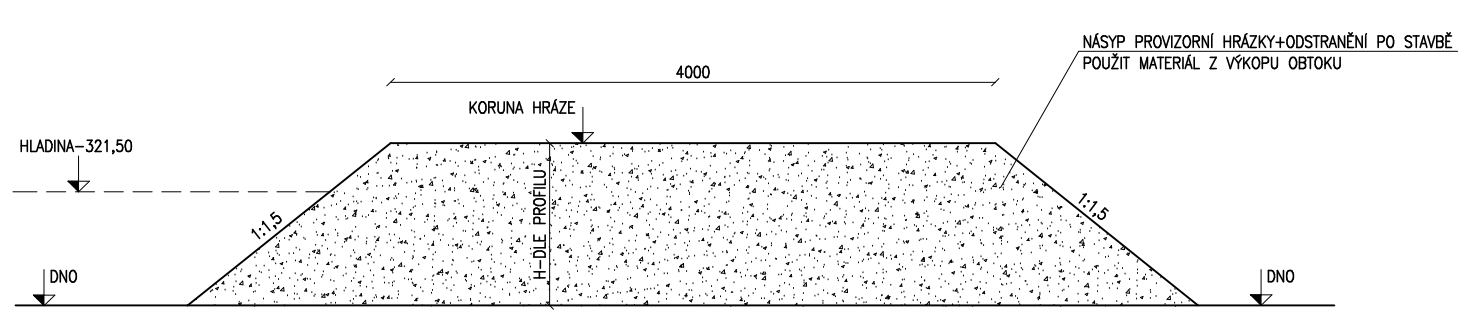


VZOROVÝ PŘÍČNÝ ŘEZ OBTOKEM – ZPEVNĚNÉ KORYTO 1:50  
ŘEZ A-A M0,0–8,8  
ŘEZ A-A M57,0–61,5

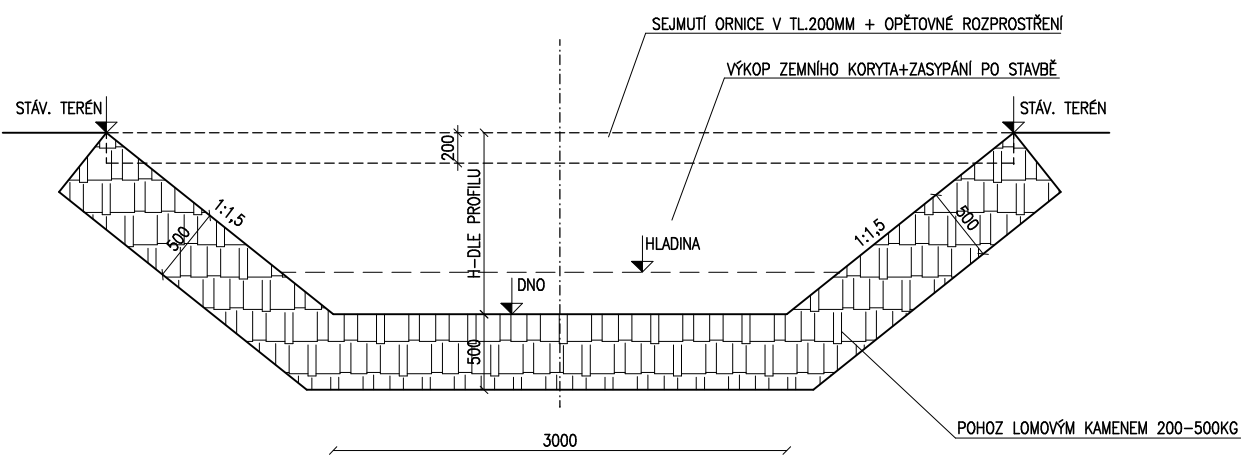


VZOROVÝ PŘÍČNÝ ŘEZ OBTOKEM – ZPEVNĚNÉ KORYTO 1:50  
ŘEZ B-B M0,0–5,5  
ŘEZ B-B M58,0–64,0

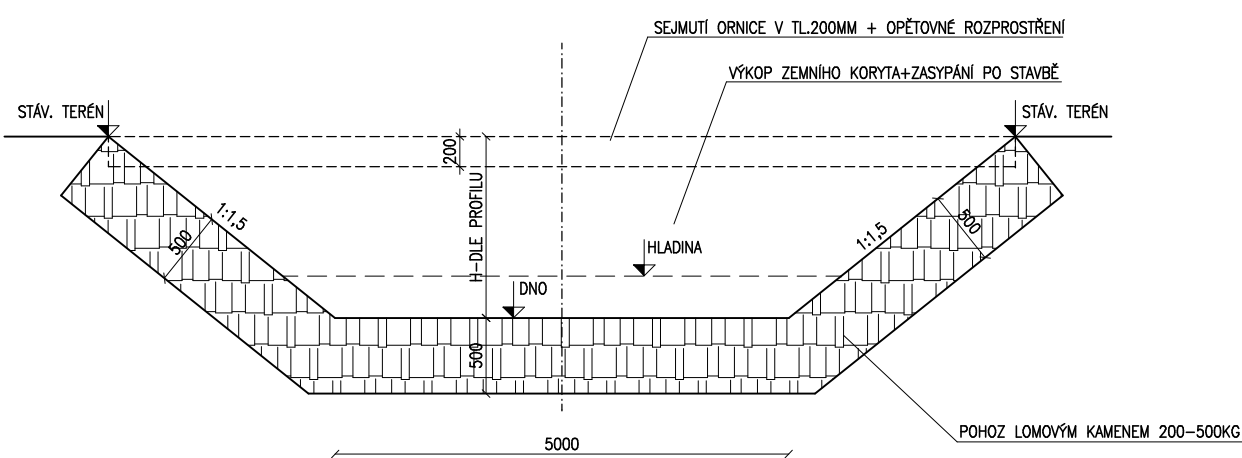


VZOROVÝ PŘÍČNÝ ŘEZ PROVIZORNÍ HRÁZKOU 1:50  
E-E M0,0–34,5  
F-F M0,0–11,0

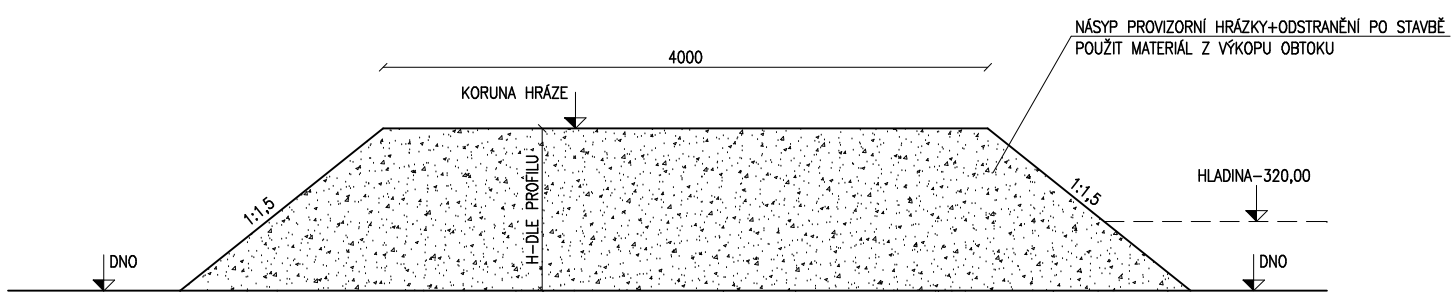

VZOROVÝ PŘÍČNÝ ŘEZ OBTOKEM – ZATrubNĚNÝ PŘEJEZD 2xDN1000 1:50  
ŘEZ A-A M25,3–33,3  
ŘEZ A-A M45,2–53,2

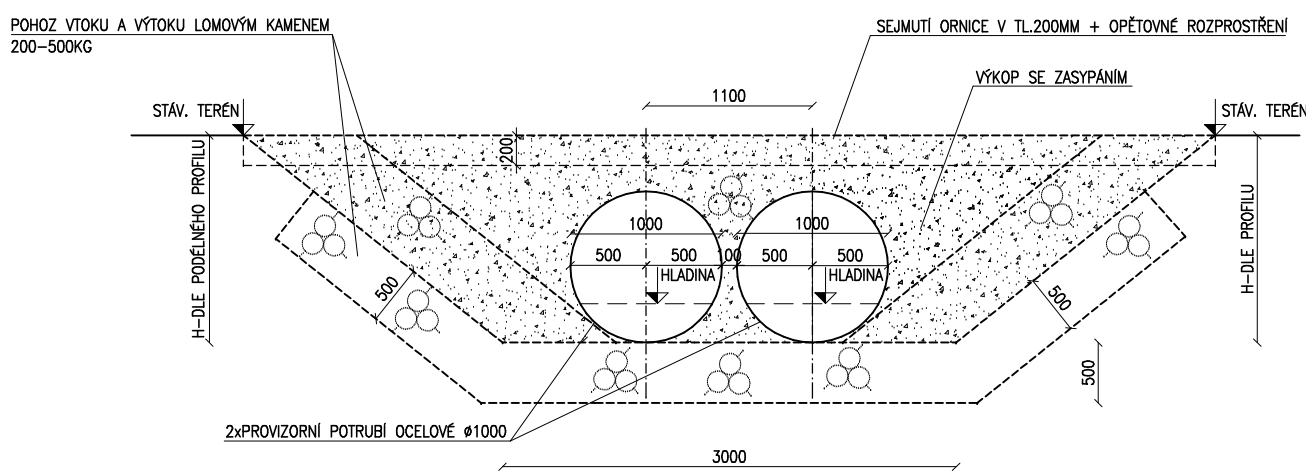

VZOROVÝ PŘÍČNÝ ŘEZ PROVIZORNÍ HRÁZKOU 1:50  
G-G M0,0–10,0

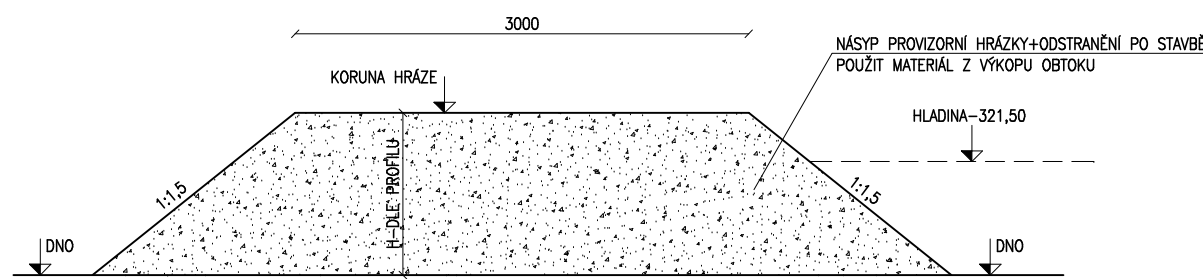

Čís. zakázky	Datum	Stupeň	Ing. Milan Jícha projektová činnost ve stavebnictví Opavská 50, 312 00 Píseň tel:603 212 293, e-mail: voda.ap@volny.cz IČO: 44648146, DIČ:CZ6002101369	
299/2018	04/2018	DSP		
Zodp. projektant:	Ing. Jícha	Ved. projektant:		Ing. Jícha
Investor:				Povodí Vltavy, státní podnik, Holečkova 3178/8, Praha 5
Akce:				Měřítko
RADBUZA–DOBŘANY, Ř.KM 22,525, OPRAVA JEZU			1:50	
Obsah:			Příloha č.	
VZOROVÉ ŘEZY OBTOKY A HRÁZKAMI			D.1.1.9	
Kraj:	Plzeňský	Městský úřad:	Dobruška	