



## 1. Obsah

1. Obsah	1
2. tvar konstrukce, dimenze průvlaků	2
3. nutné plochy výztuže - dolní X- As1	3
4. nutné plochy výztuže - dolní Y- As2	4
5. nutné plochy výztuže - horní X- As1+	5
6. nutné plochy výztuže - horní Y- As2+	6
7. celk. deformace - nelineární s dotvarováním Uz7	7



## 2. tvar konstrukce, dimenze průvlaků

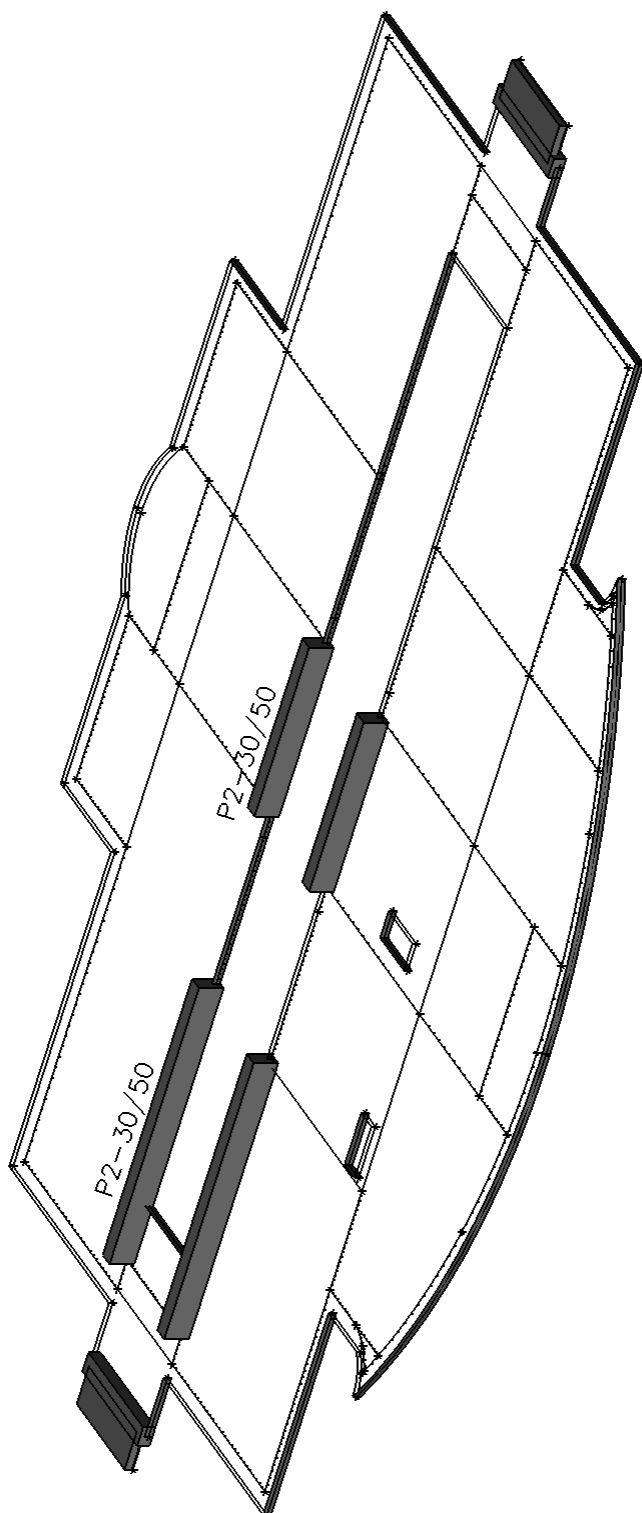


### 3. nutné plochy výztuže - dolní X- As1

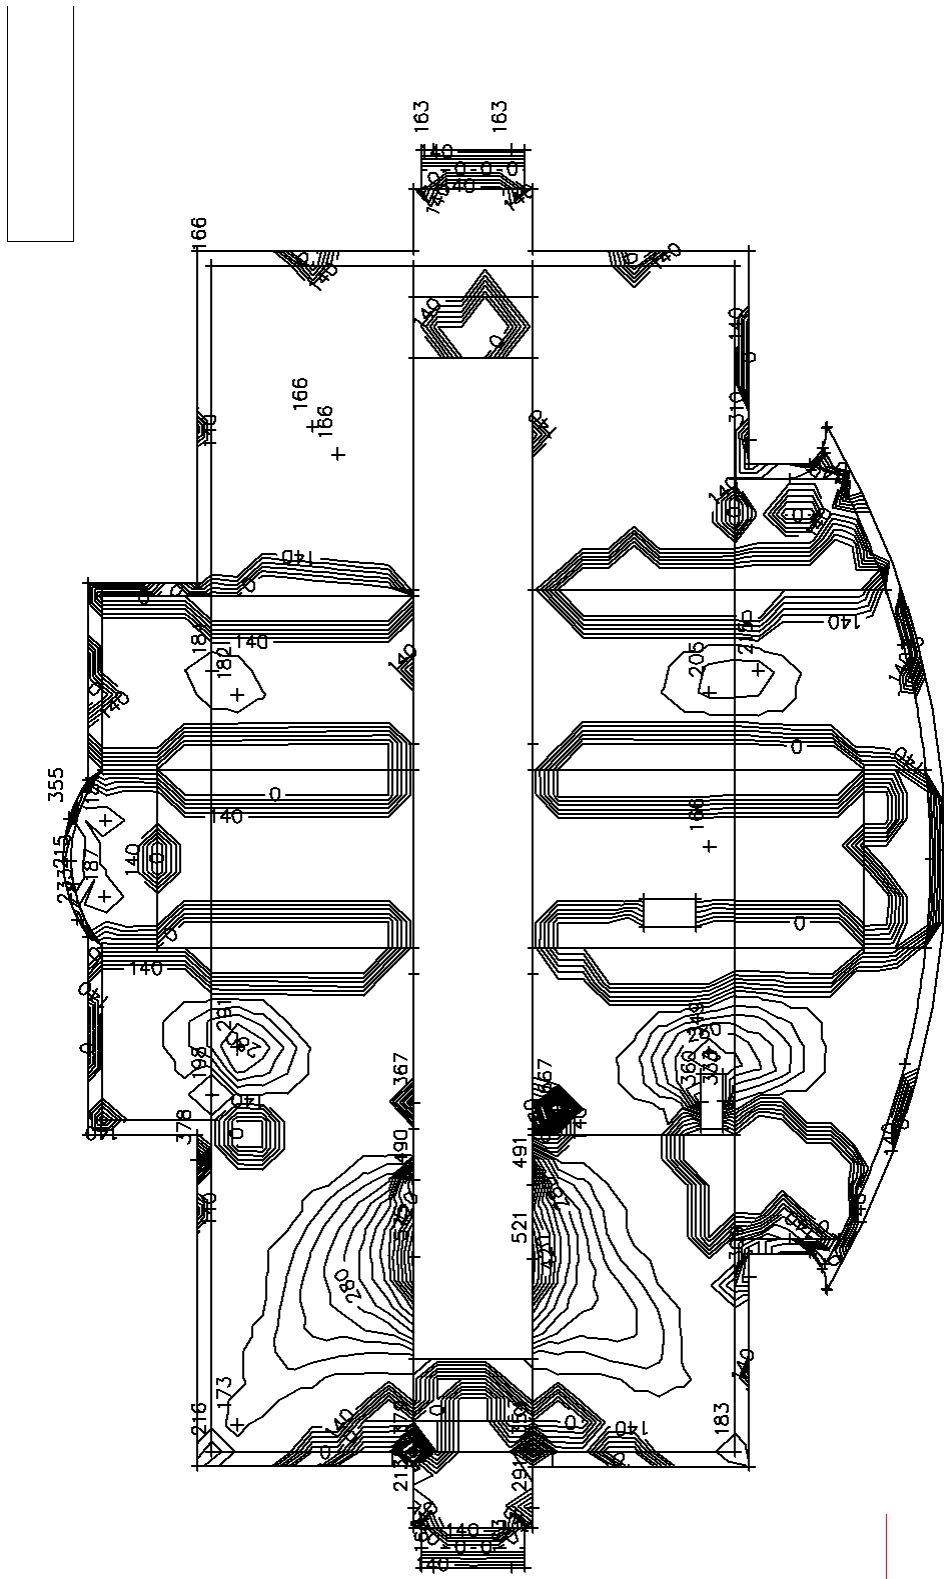


#### 4. nutné plochy výztuže - dolní Y- As2

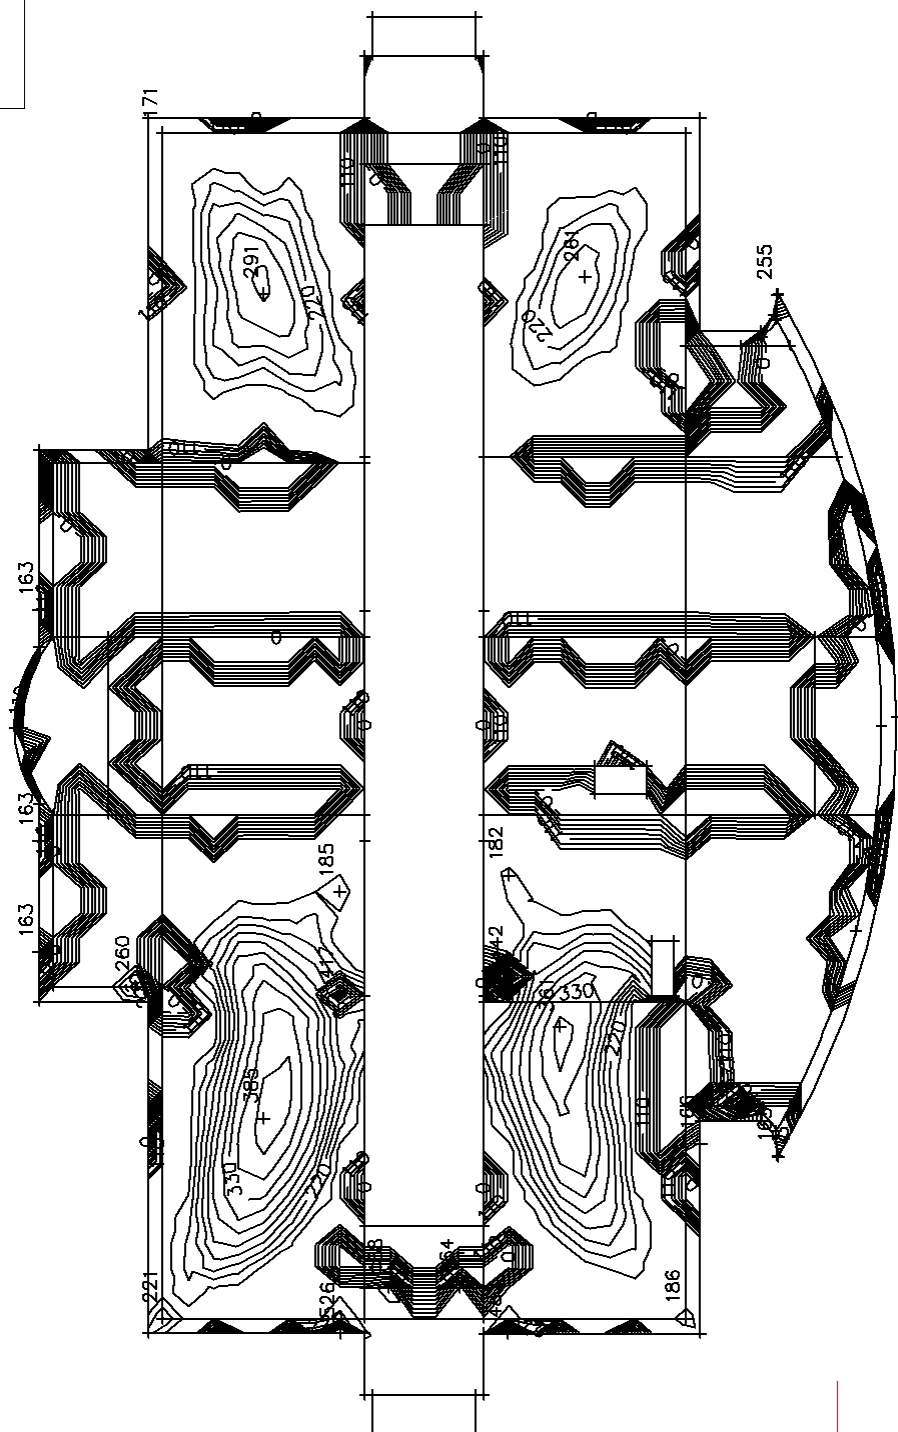 

### 5. nutné plochy výztuže - horní X- As1+

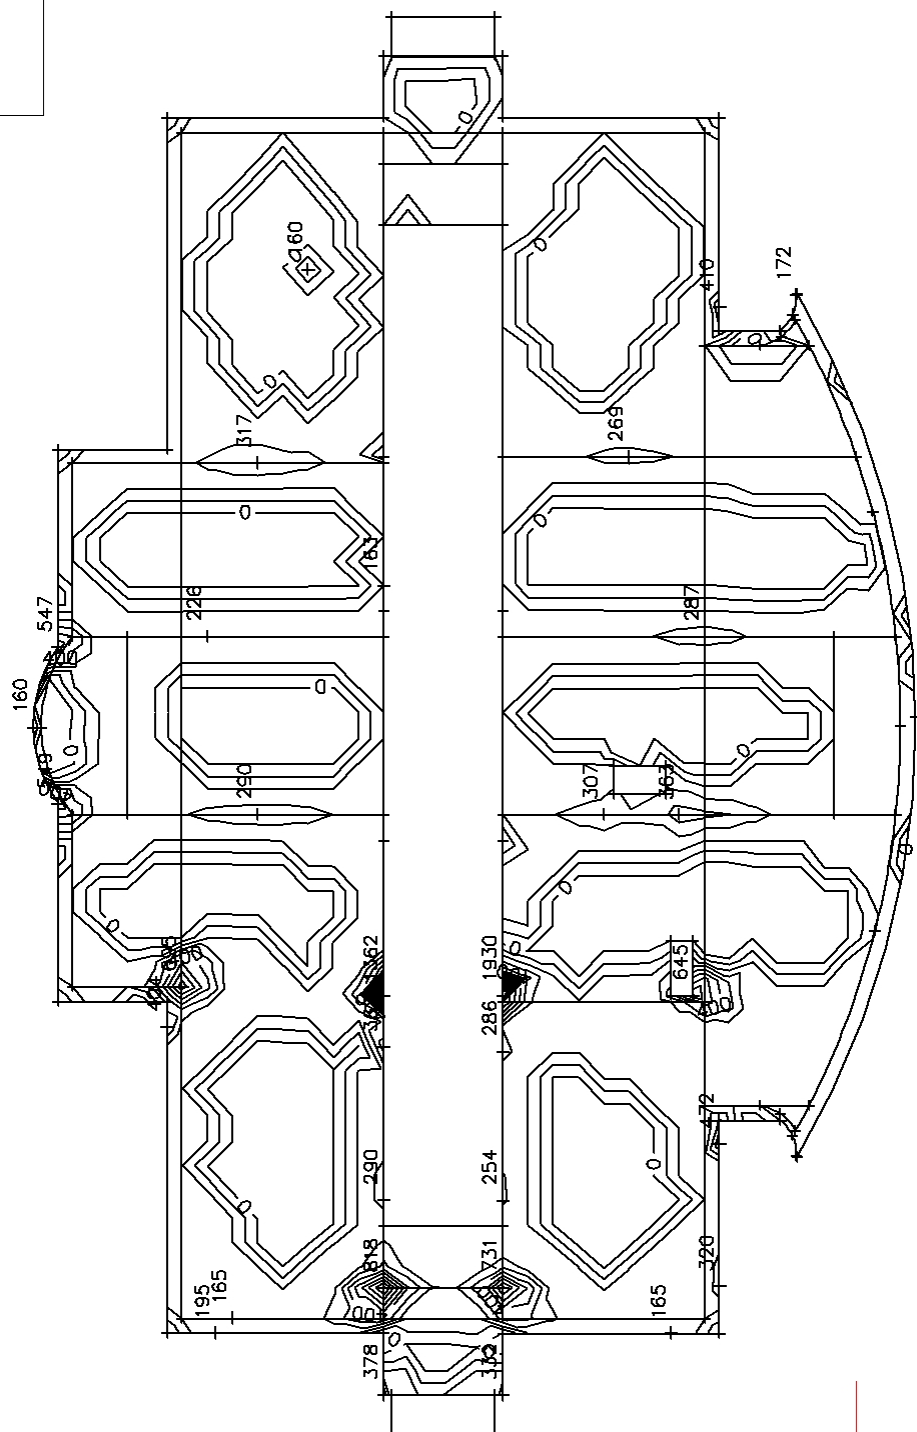

## 6. nutné plochy výztuže - horní Y- As2+

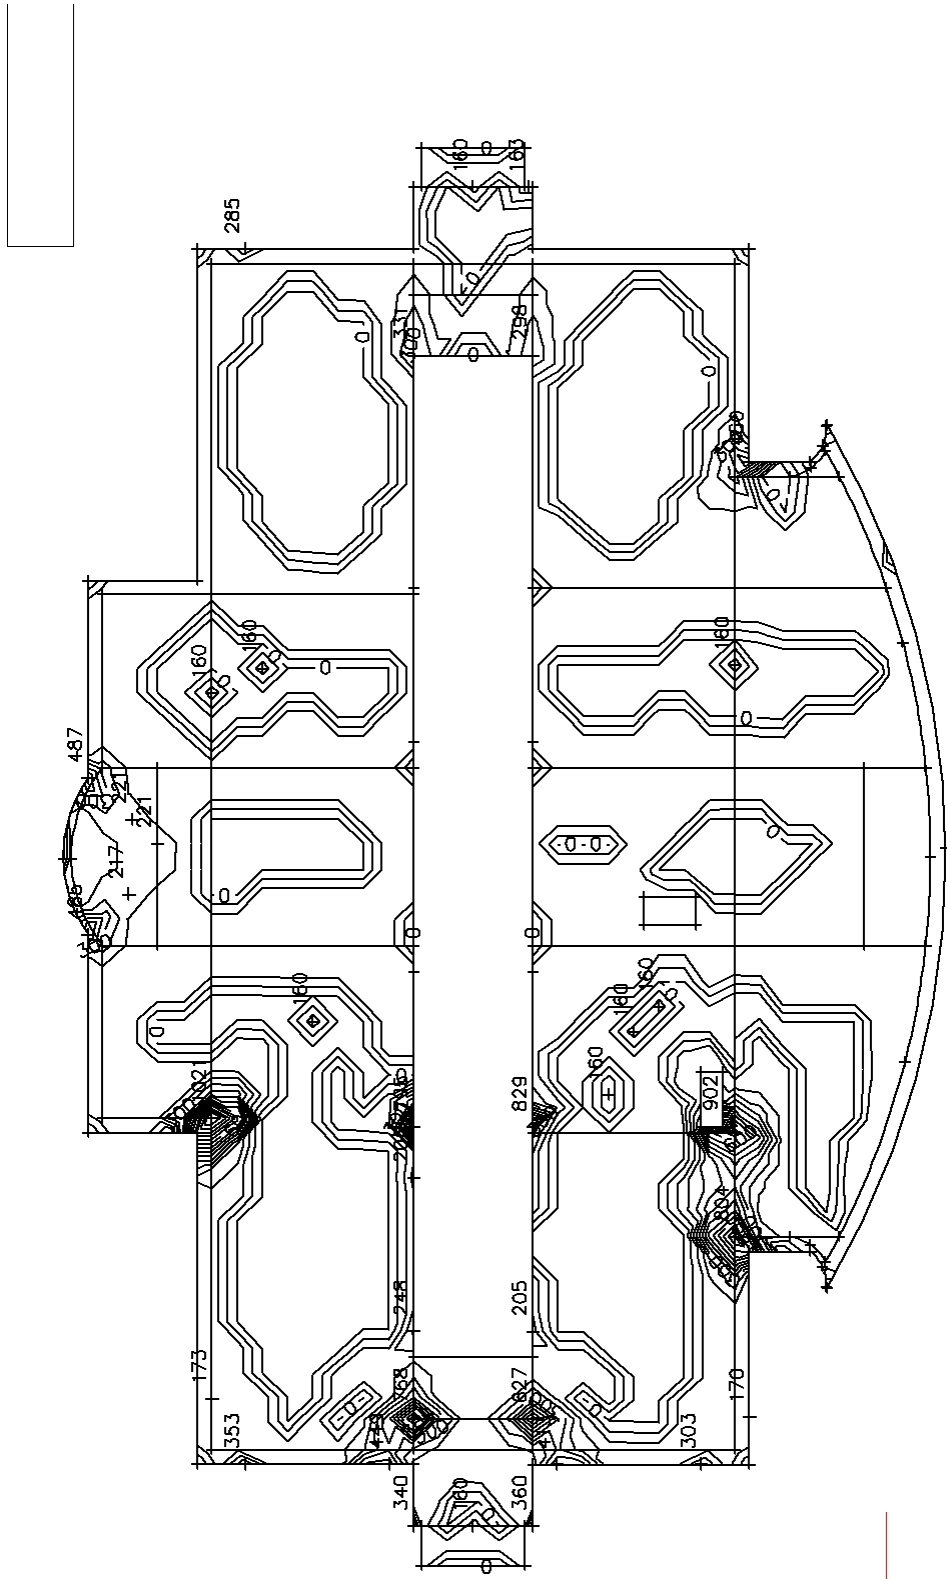

## 7. celk. deformace - nelineární s dotvarováním Uz

