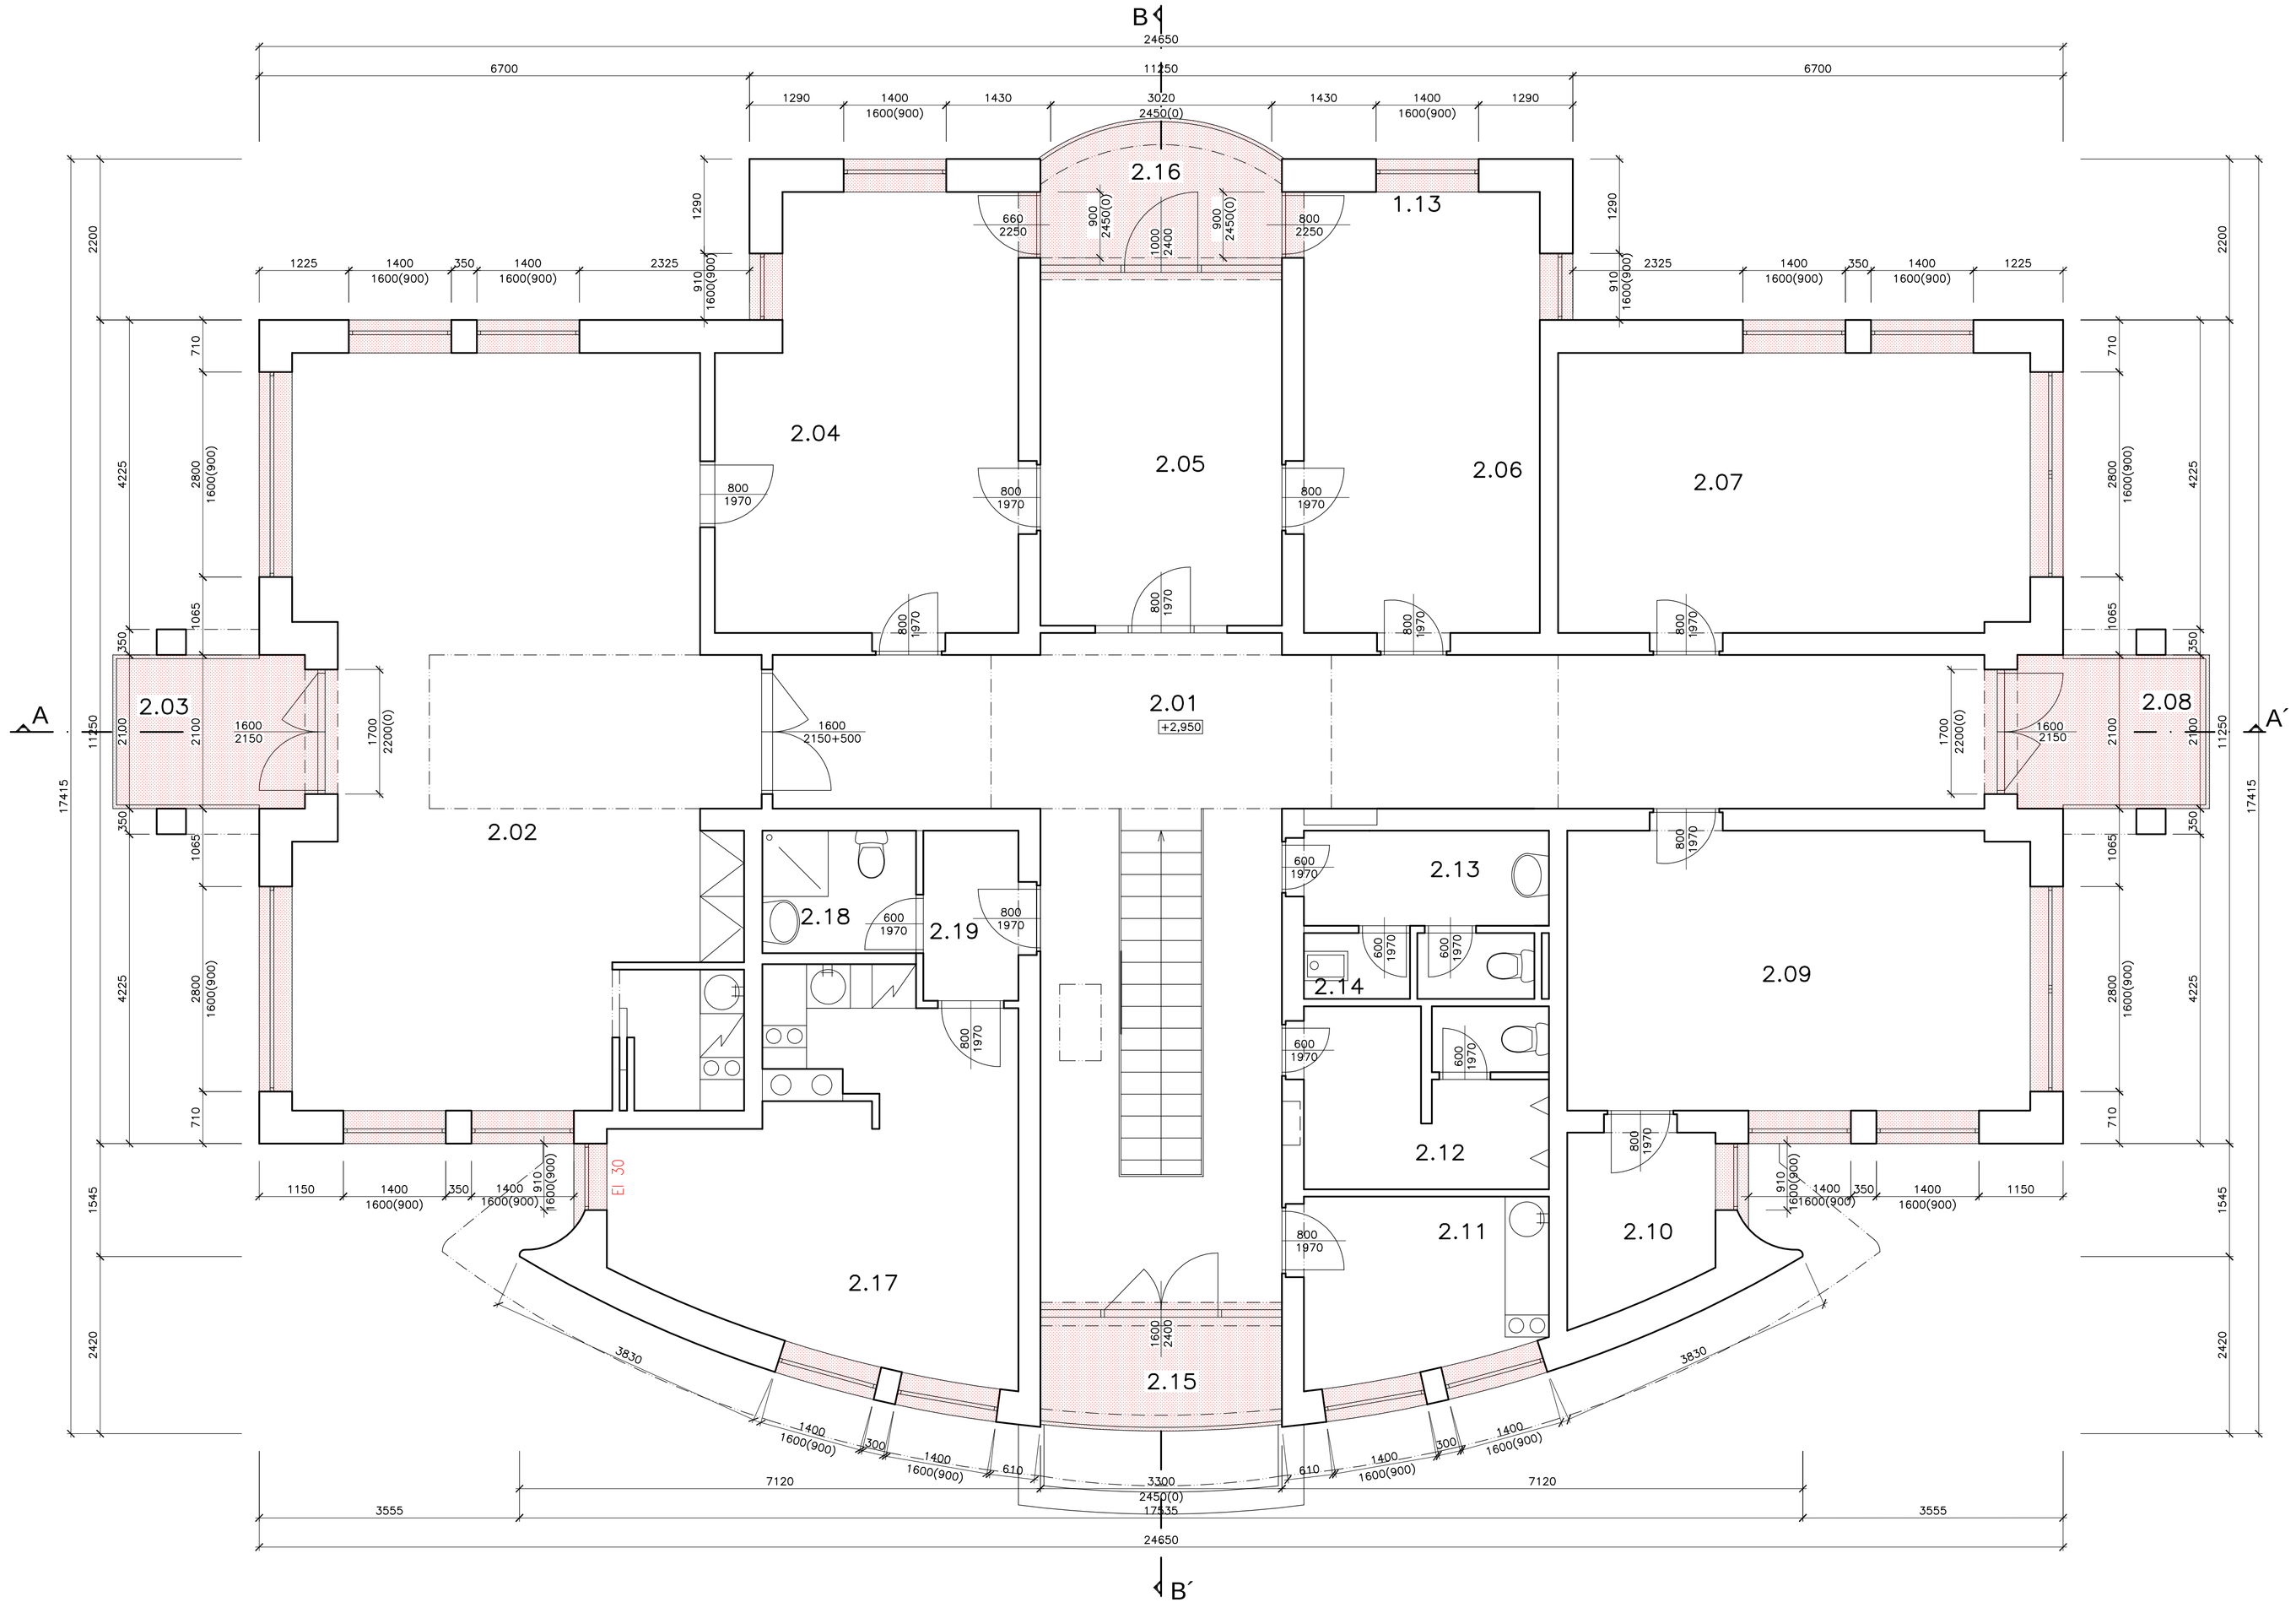

LEGENDA MÍSTNOSTÍ:

č.m.	název místnosti	plocha m2
2.01	Chodba	53,99
2.02	Zasedací místnost	59,96
2.03	Balkon	5,70
2.04	Kancelář	22,97
2.05	Sekretariát	15,92
2.06	Kancelář	19,43
2.07	Kancelář	24,59
2.08	Balkon	5,70
2.09	Kancelář	24,11
2.10	Sklad	4,78
2.11	Kuchyňka	7,90
2.12	WC muži	8,30
2.13	WC ženy	5,90
2.14	Úklidová komora	1,30
2.15	Balkon	5,00
2.16	Balkon	5,50
2.17	Inspekční pokoj	22,89
2.18	Koupelna	3,60
2.19	Předsíň	3,02

LEGENDA MATERIÁLŮ:

	PŮVODNÍ KONSTRUKCE
	BOURANÉ KONSTRUKCE

ZODP.PROJEKTANT	VYPRACOVAL	KRESLIL	KONTROLOVAL	
ING. KAREL FOUSEK	ALEŠ NĚMEC	ALEŠ NĚMEC	ING. KAREL FOUSEK	
INVESTOR: Povodí Vltavy, státní podnik, Holečkova 106/8, Smíchov, 15000 Praha 5				
AKCE: STAVEBNÍ ÚPRAVY OBJEKTU - SNÍŽENÍ ENERGETICKÉ NÁROČNOSTI p.č.st. 6465, k.ú. Havlíčkův Brod			FORMÁT	8x A4
			MĚŘÍTKO	1:50
PROVOZNÍ STŘEDISKO			DATUM	11/2016
OBSAH: PŮDORYS 2.NP - PŮVODNÍ STAV			Č. VÝKR. D.1.1.3	PARÉ Č.