



ŘEZ A-A'

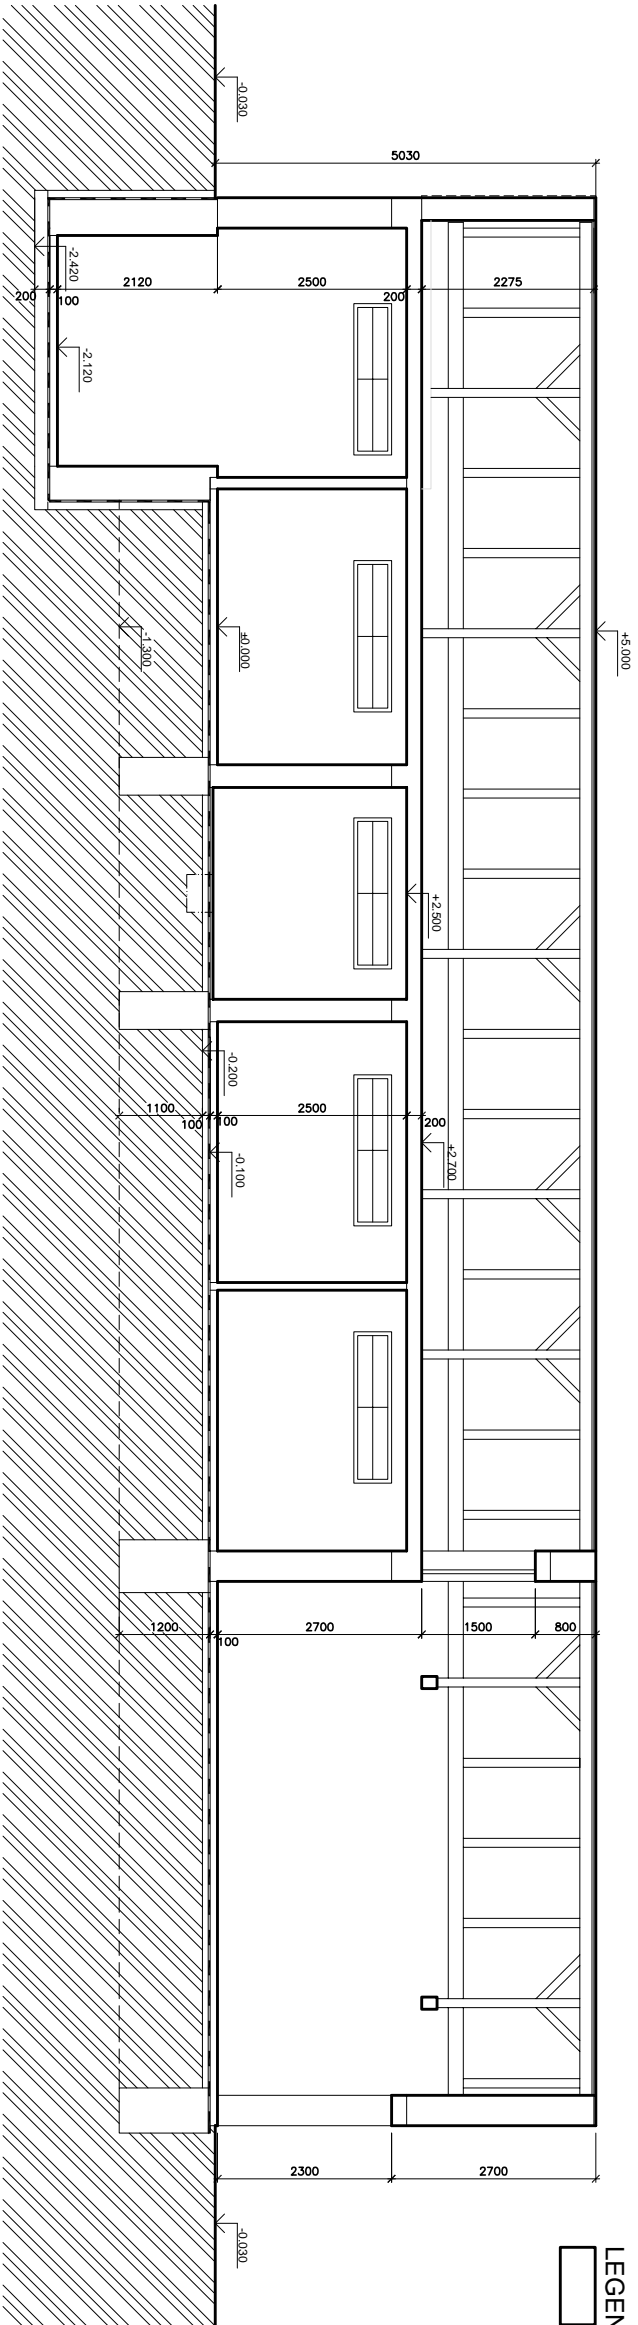

LEGENDA MATERIÁLŮ:

Stavající konstrukce

ŘEZ B-B'

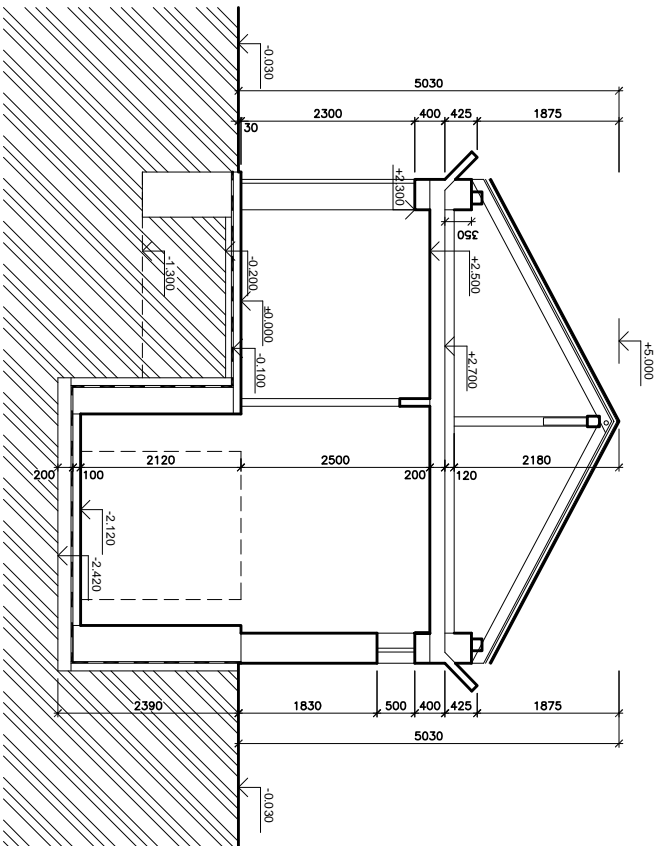

ZODP. PROJEKTANT	VYPRACOVAL	KRESLIL	KONTROLOVAL	
ING. KAREL FOUSEK	ALEŠ NĚMEC	ALEŠ NĚMEC	ING. KAREL FOUSEK	
INVESTOR: Povodí Vltavy, státní podnik, Holečkova 106/8, Smíchov, 15000 Praha 5				
AKCE: STAVEBNÍ ÚPRAVY OBJEKTU				FORMÁT
p.č.st. 651/4, K.Ú. Havlíčkův Brod				MĚŘÍTKO
GARÁŽE				DATUM
OBSAH: ŘEZY - PŮVODNÍ STAV				Č. VÝKR.
D.1.13				PARÉ Č.