


PŮDORYS

188,8

NOVÝ STAV

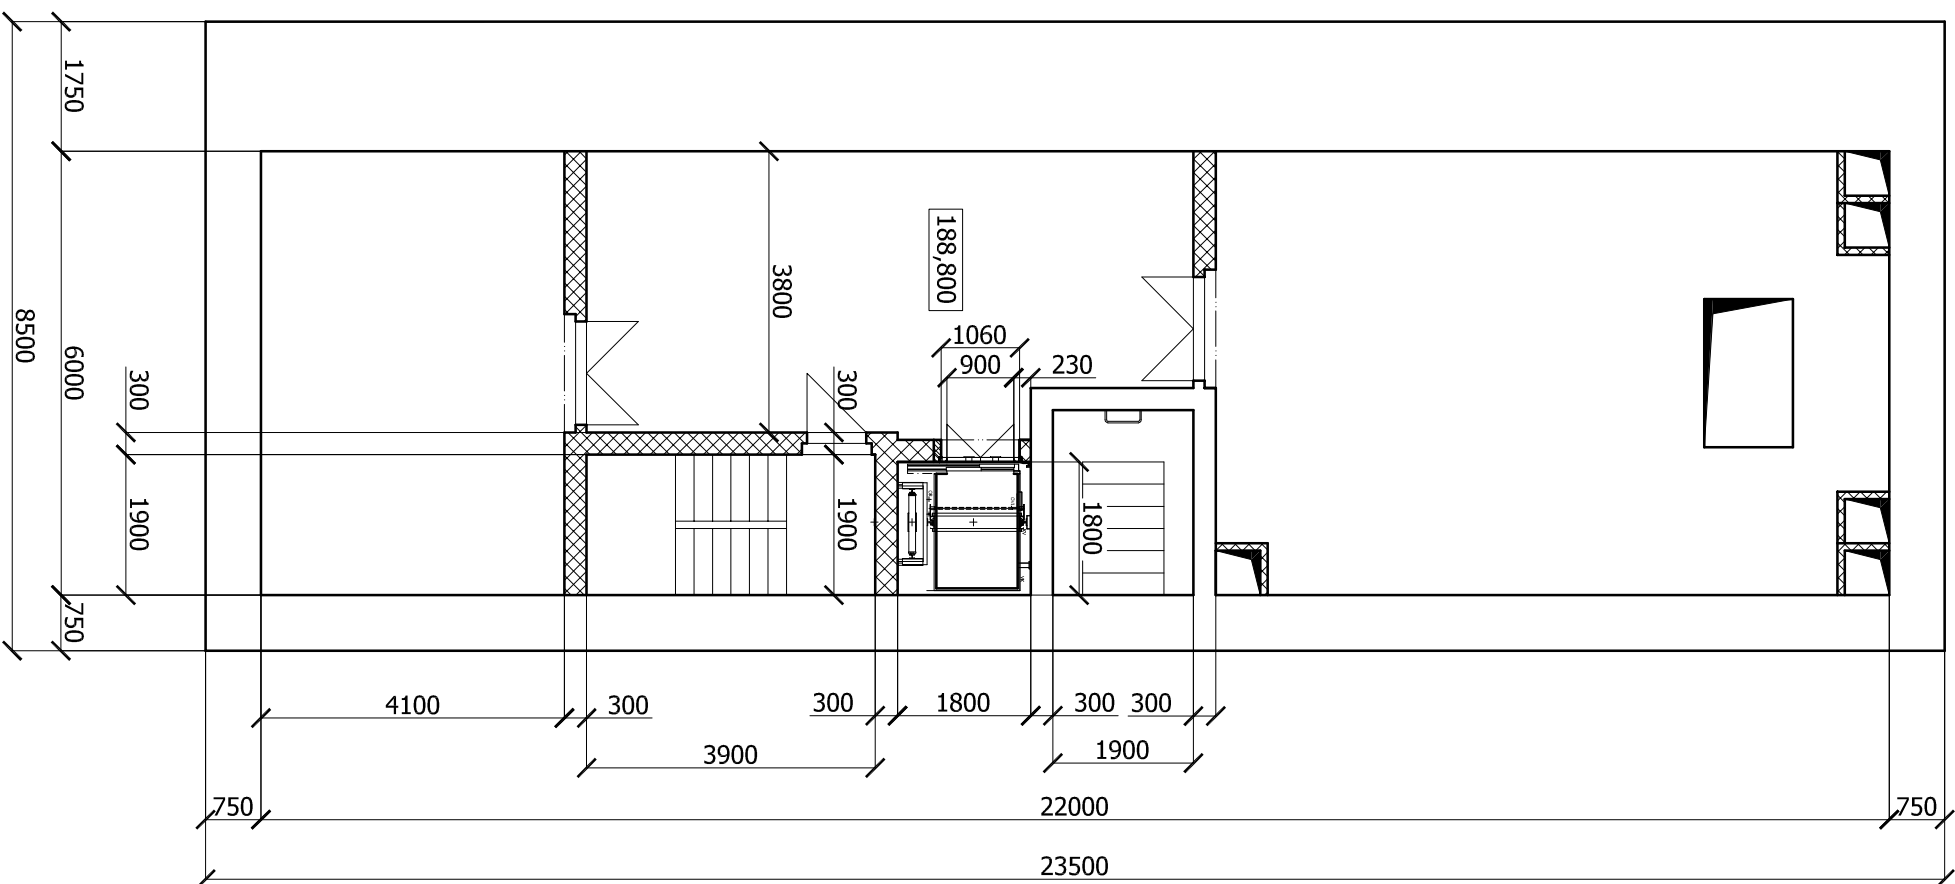

LEGENDA

BETON (STÁVAJÍCÍ)

ZDIVO (STÁVAJÍCÍ)

ZDIVO (NOVÉ)

VÝMĚNA NÁKLADNÍHO ELEKTRICKÉHO VÝTAHU

TRAKČNÍ NÁKLADNÍ VÝTAH VÝTAH

Nosnost 670 kg / 8 osob, Zdvih 16,9 m, 5 Stanic

stupeň dokumentace :	investor :	Povodí Vltavy, státní podnik Holečkova 3178/8, 150 00 Praha 5 Smíchov IČ: 70889953	
DSJ			
název stavby:	zodpovědný projektant :		
VÝMĚNA TRAKČNÍHO NÁKLADNÍHO VÝTAHU Vltavanů, VD Modřany	Ing. Robert Rak Vestecská 65 Zlatníky - Hodkovice IČO : 71494103 / ČKAIT 0010946		
	datum :	11/2017 revize	
místo stavby:	autorizace :		č. výkresu:
Vltavanů, p.p.č. 202 katastrální území Modřany	Ing. Robert Rak ČKAIT 0010946		D.2.3
výkres:	měřítko:		
Půdorys 188,80, nový stav	1 : 100		