


VÝTAH

179,5  
PROHLUBENĚ

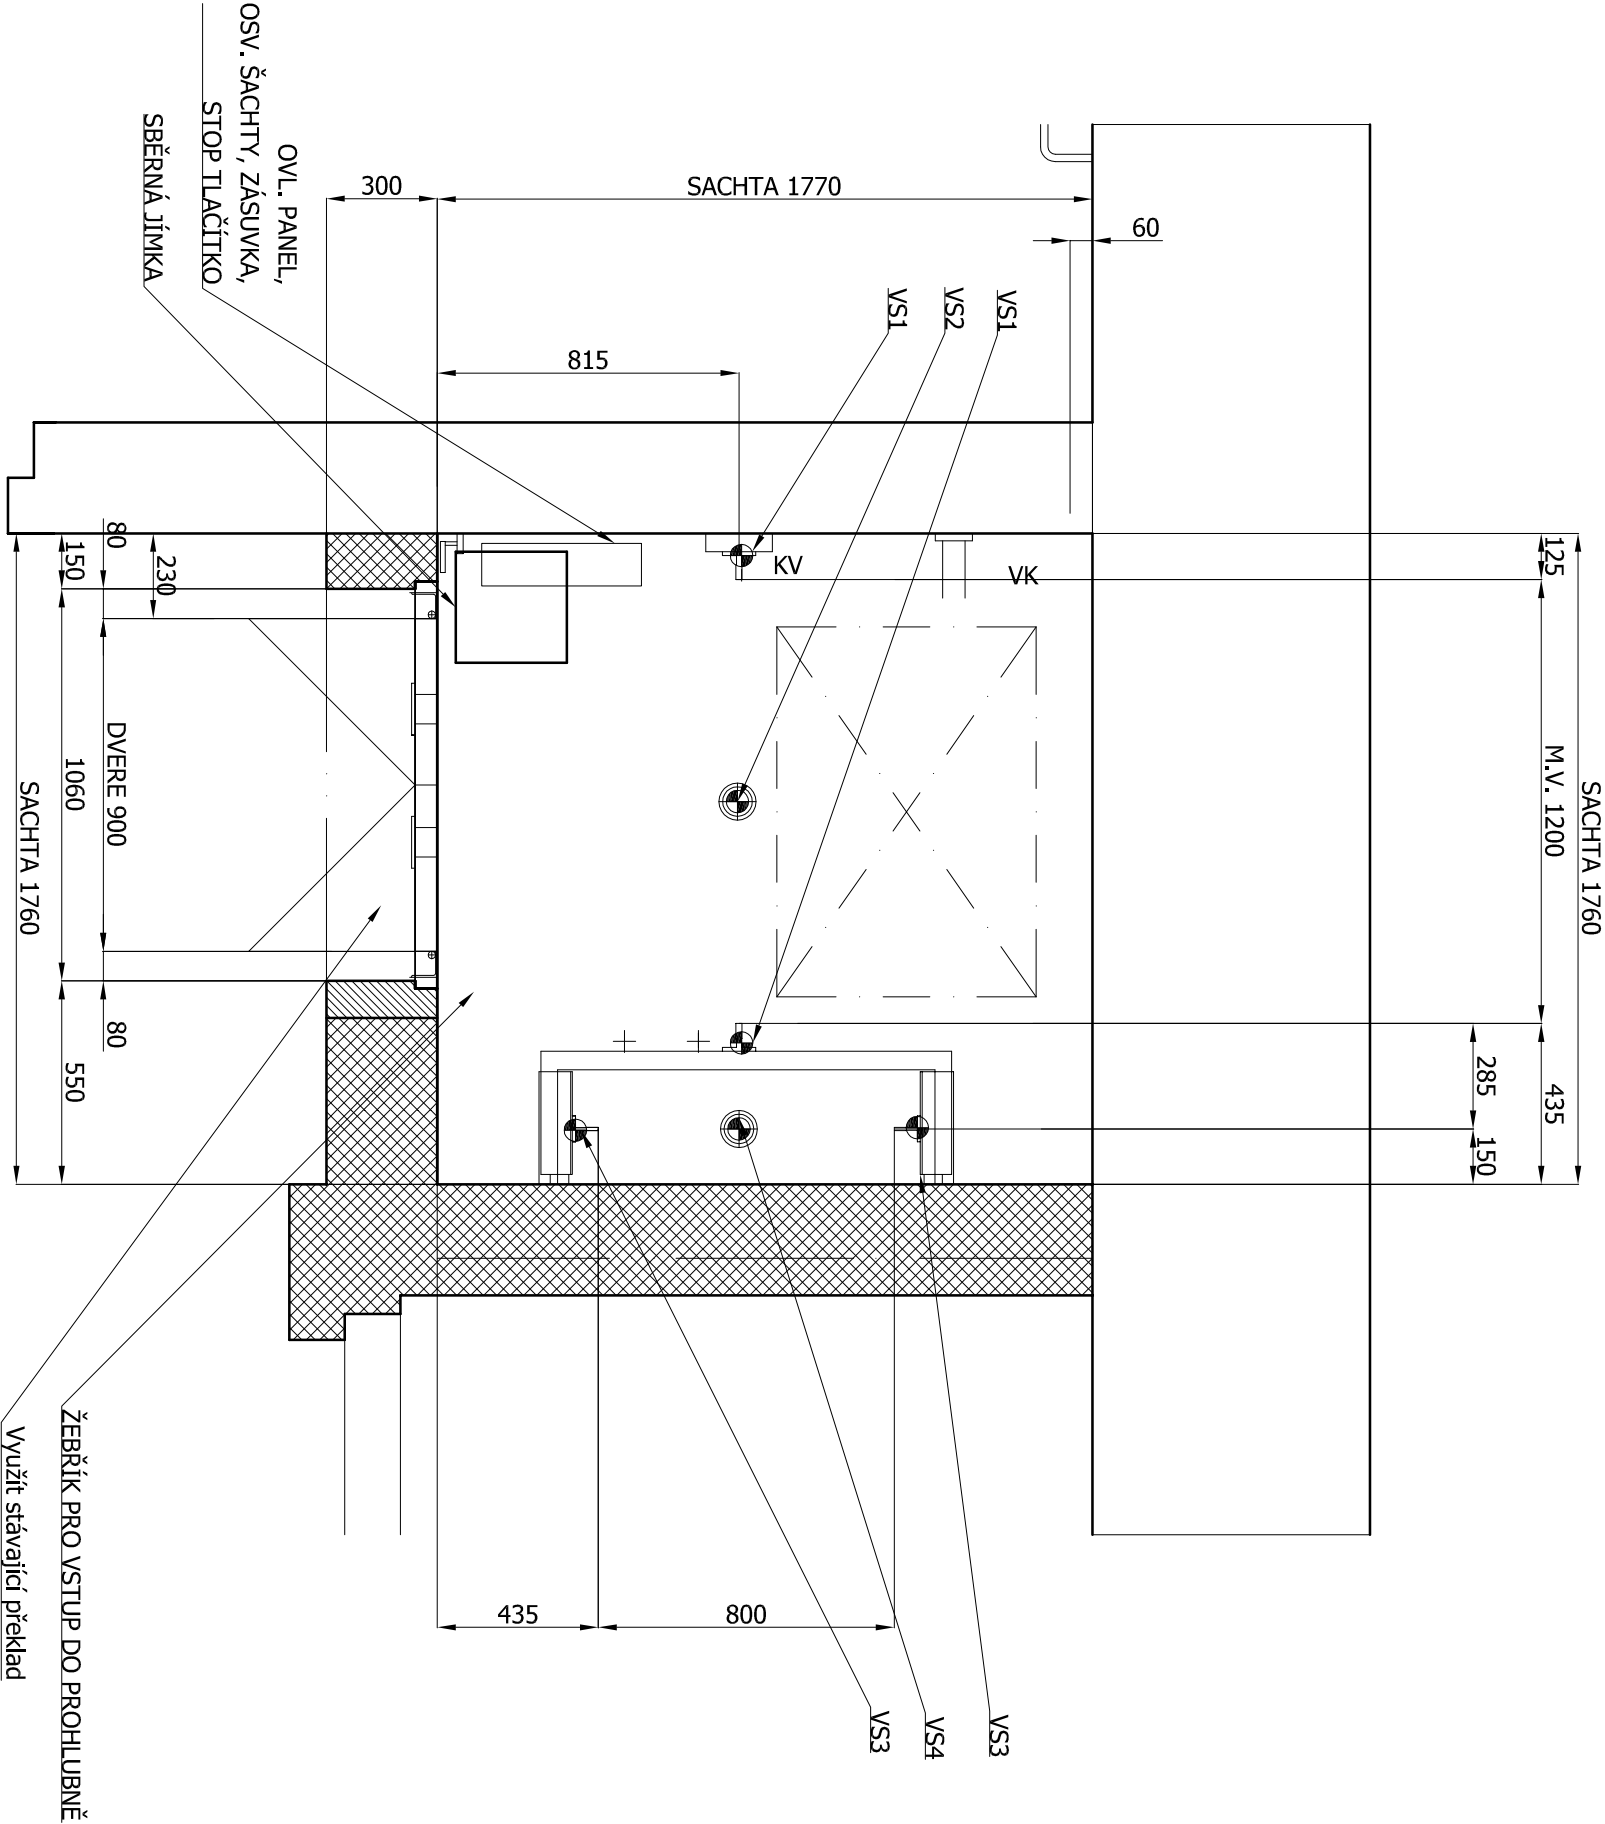

ZATÍŽENÍ VZNIKLÉ PROVOZEM VÝTAHU (N)			
VS1	VS2	VS3	VS4
38650	58000	1160	43000

VEŠKERÉ KÓTY A ROZMĚRY UVEDENÉ  
VE VÝKRESU NUTNO OVĚŘIT NA STAVBĚ

Pozn.:  
-prostory v prohlubni řešit dle ČSN EN 81-21  
-nátěr prohlubně olejodolným nátěrem

LEGENDA

- BETON (STÁVAJÍCÍ)
- ZDIVO (STÁVAJÍCÍ)
- ZDIVO (NOVÉ)

VÝMĚNA NÁKLADNÍHO ELEKTRICKÉHO VÝTAHU

TRAKČNÍ NÁKLADNÍ VÝTAH VÝTAH  
Nosnost 670 kg / 8 osob, Zdvih 16,9 m, 5 Stanic

stupeň dokumentace : DSJ		Investor :	Povodl Vltavy, státní podnik Holečkova 3178/8, 150 00 Praha 5 Smíchov IČ: 70889963	
název stavby: VÝMĚNA TRAKČNÍHO NÁKLADNÍHO VÝTAHU Vltavanů, VD Modřany		zodpovědný projektant :	Ing. Robert Rak Vestecská 65 Zlatníky - Hodkovice IČO : 71494103 / ČKAIT 0010946	
místo stavby: Vltavanů, p.p.č. 202 katastrální území Modřany		datum :	11/2017	revize
výkres: PROHLUBENĚ VÝTAHU		autORIZACE :	Ing. Robert Rak ČKAIT 0010946	č. výkresu:
		měřítko:	1 : 20	D.2.10