



VZOROVÝ ŘEZ ŠTĚTOVÁ STĚNA

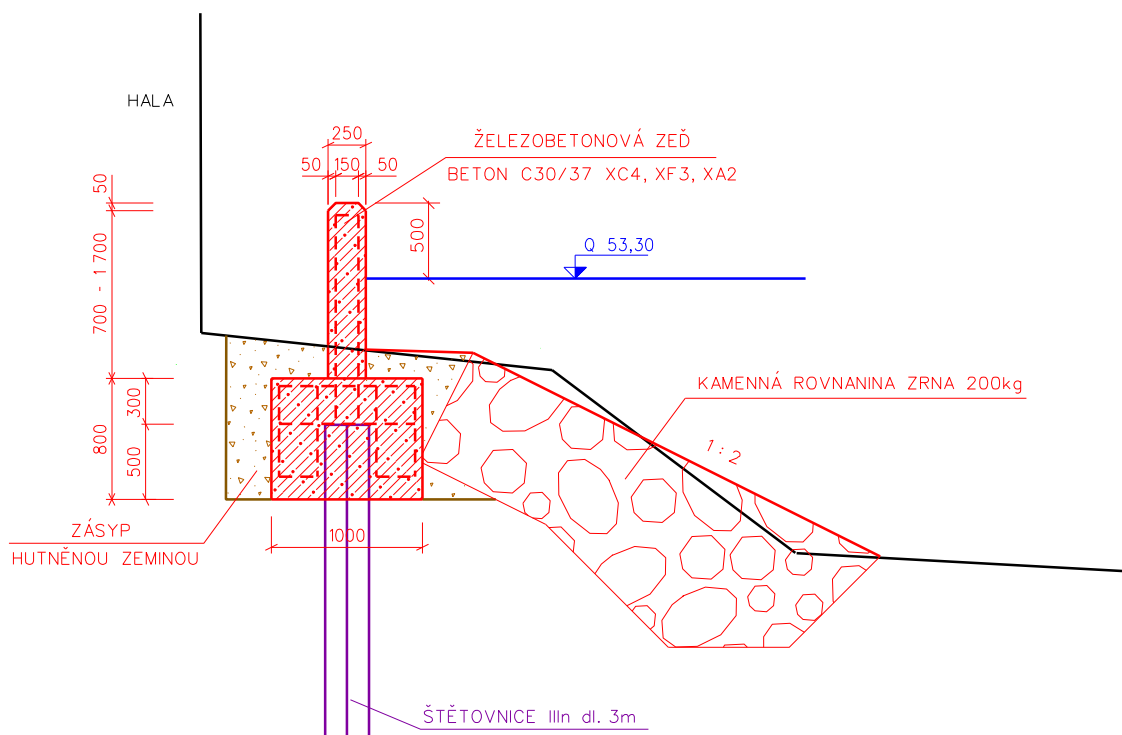

VZOROVÝ ŘEZ PODBETONOVÁNÍ HALY

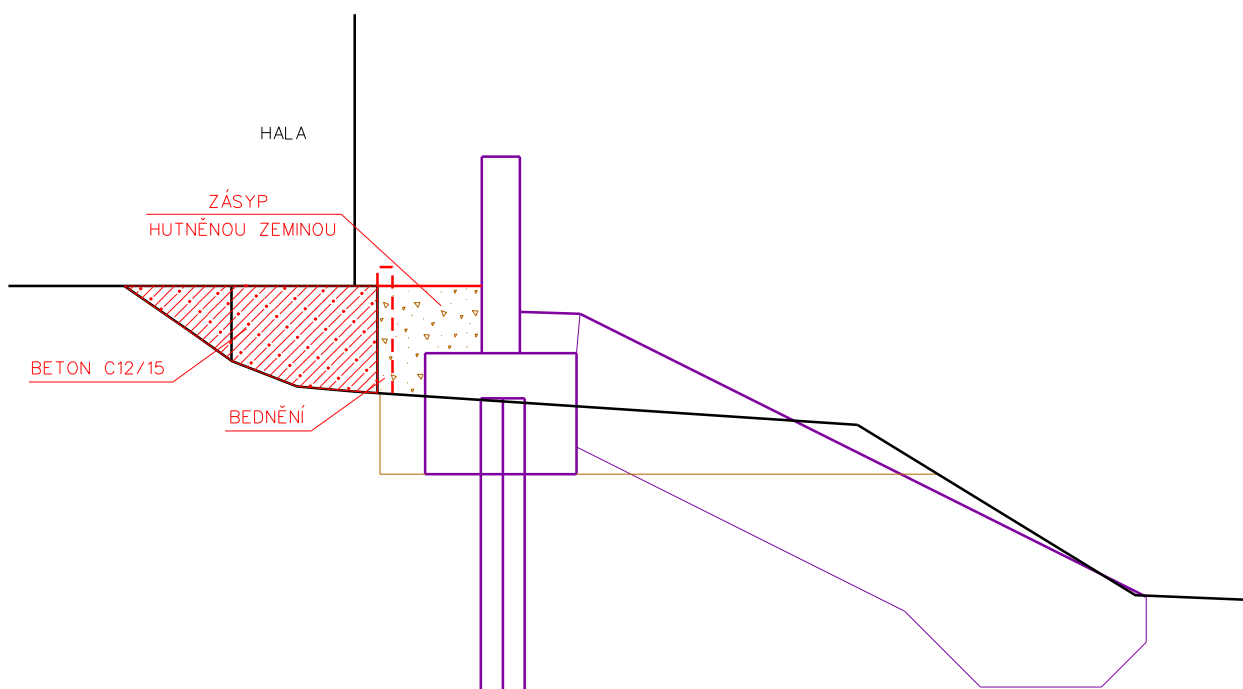

MĚŘÍTKO 1 : 50

VZOROVÉ ŘEZY - ŠTĚTOVÁ STĚNA
PŘÍLOHA D.1.3.3.