


# VZOROVÉ PŘÍČNÉ ŘEZY

M 1:50


ř.km 22,598 - 22,663

SO - 03-02-12-1  
NÁBŘEŽNÍ ZĚď PB č.5

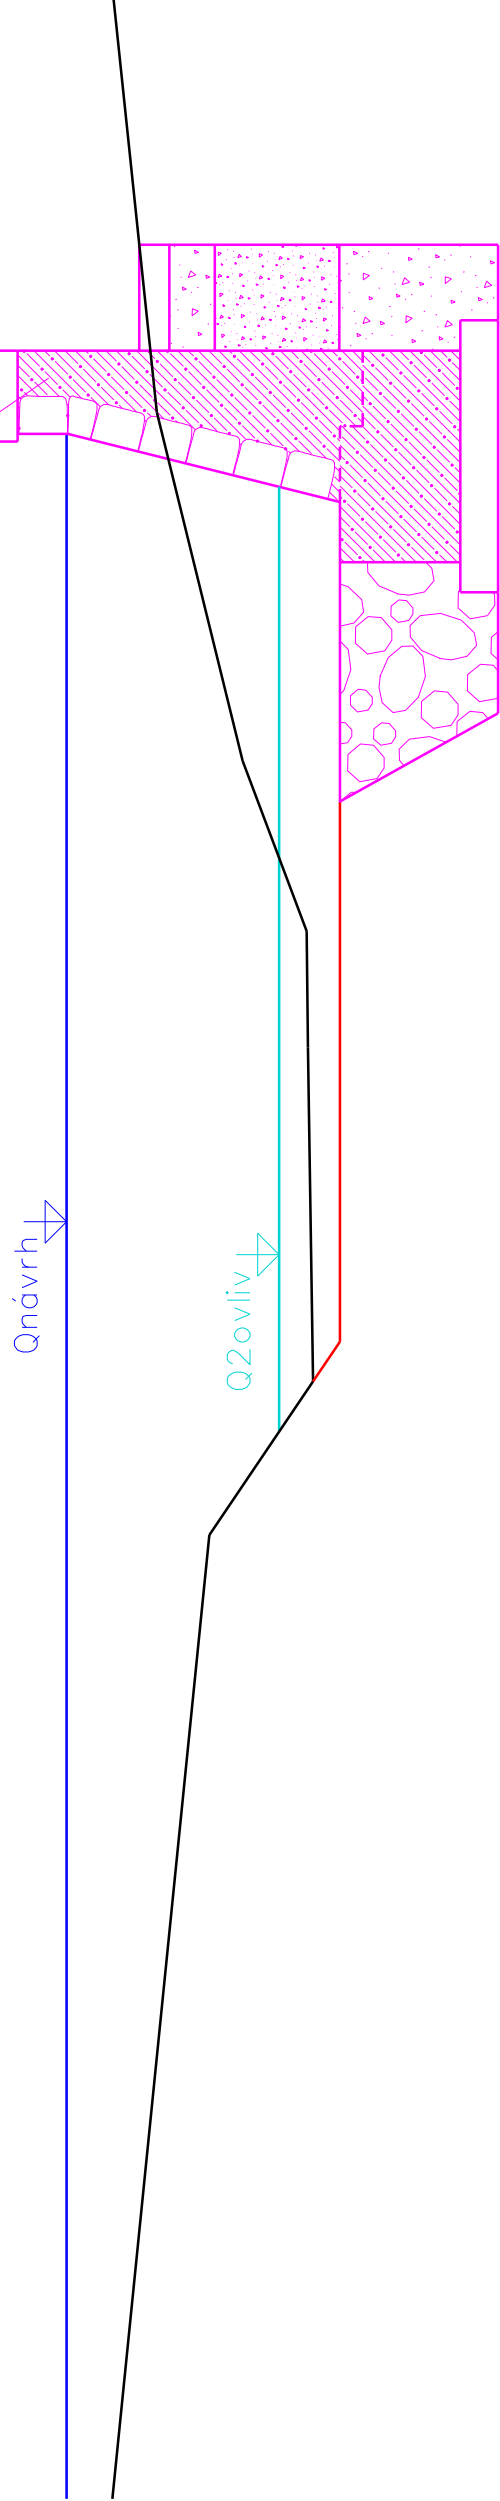


ř.km 22,663 - 22,674

SO - 03-02-12-1  
NÁBŘEŽNÍ ZĚď PB č.5

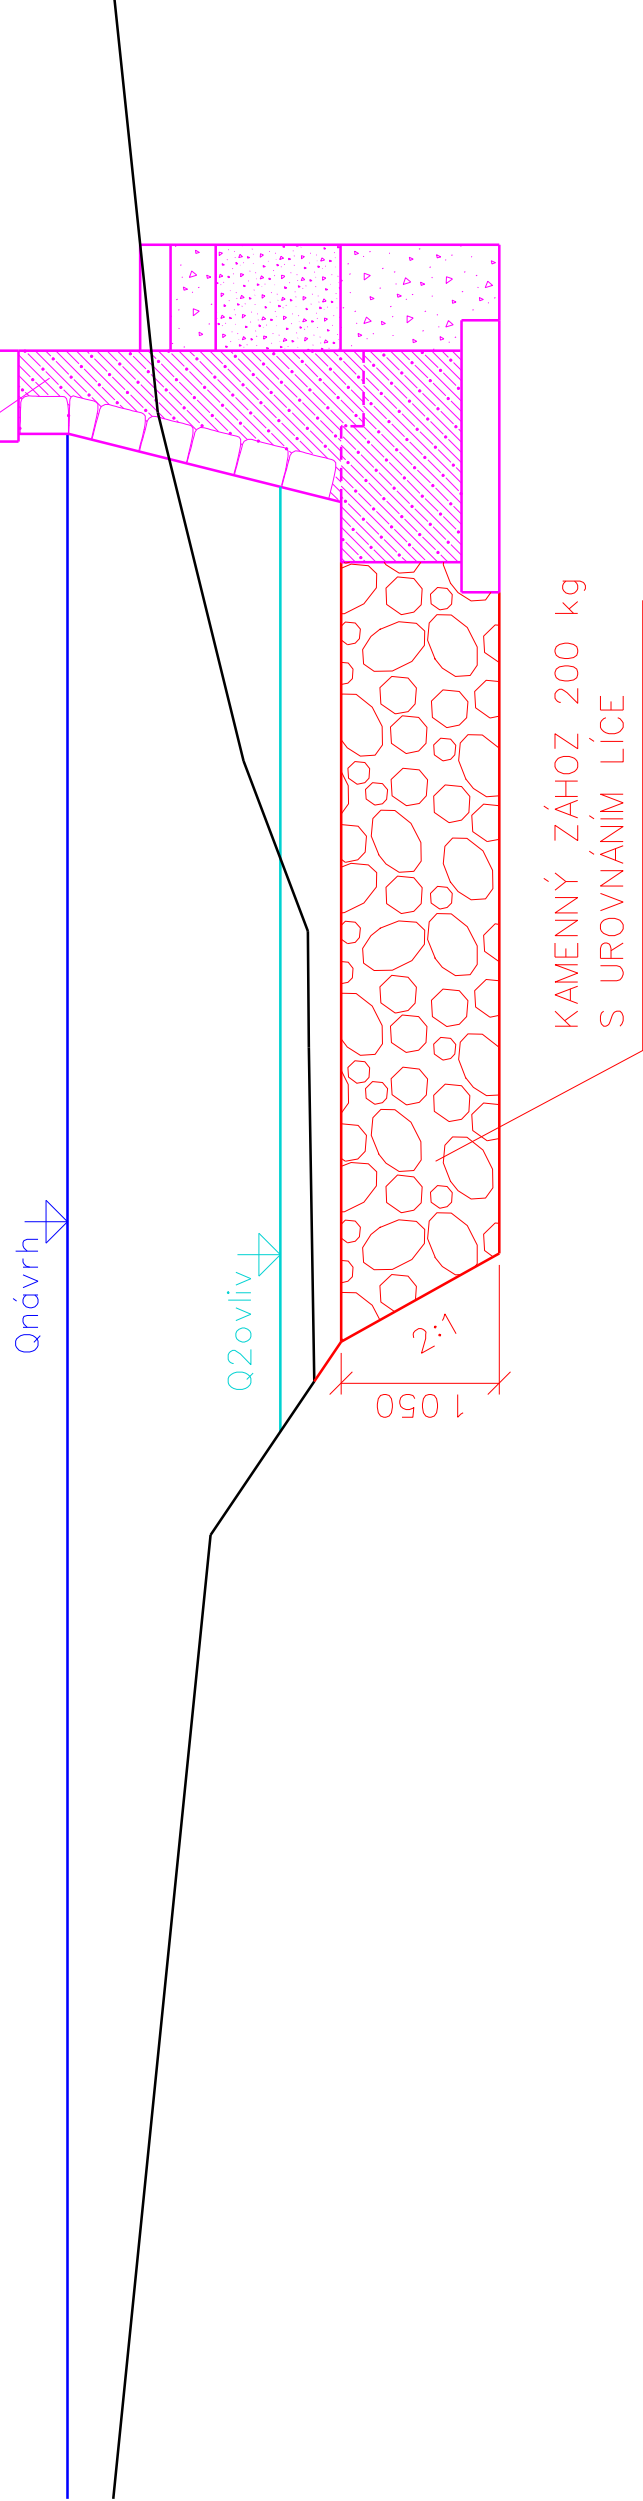

ř.km 22,674 - 22,689

STÁVAJÍCÍ MOSTNÍ OPĚRA

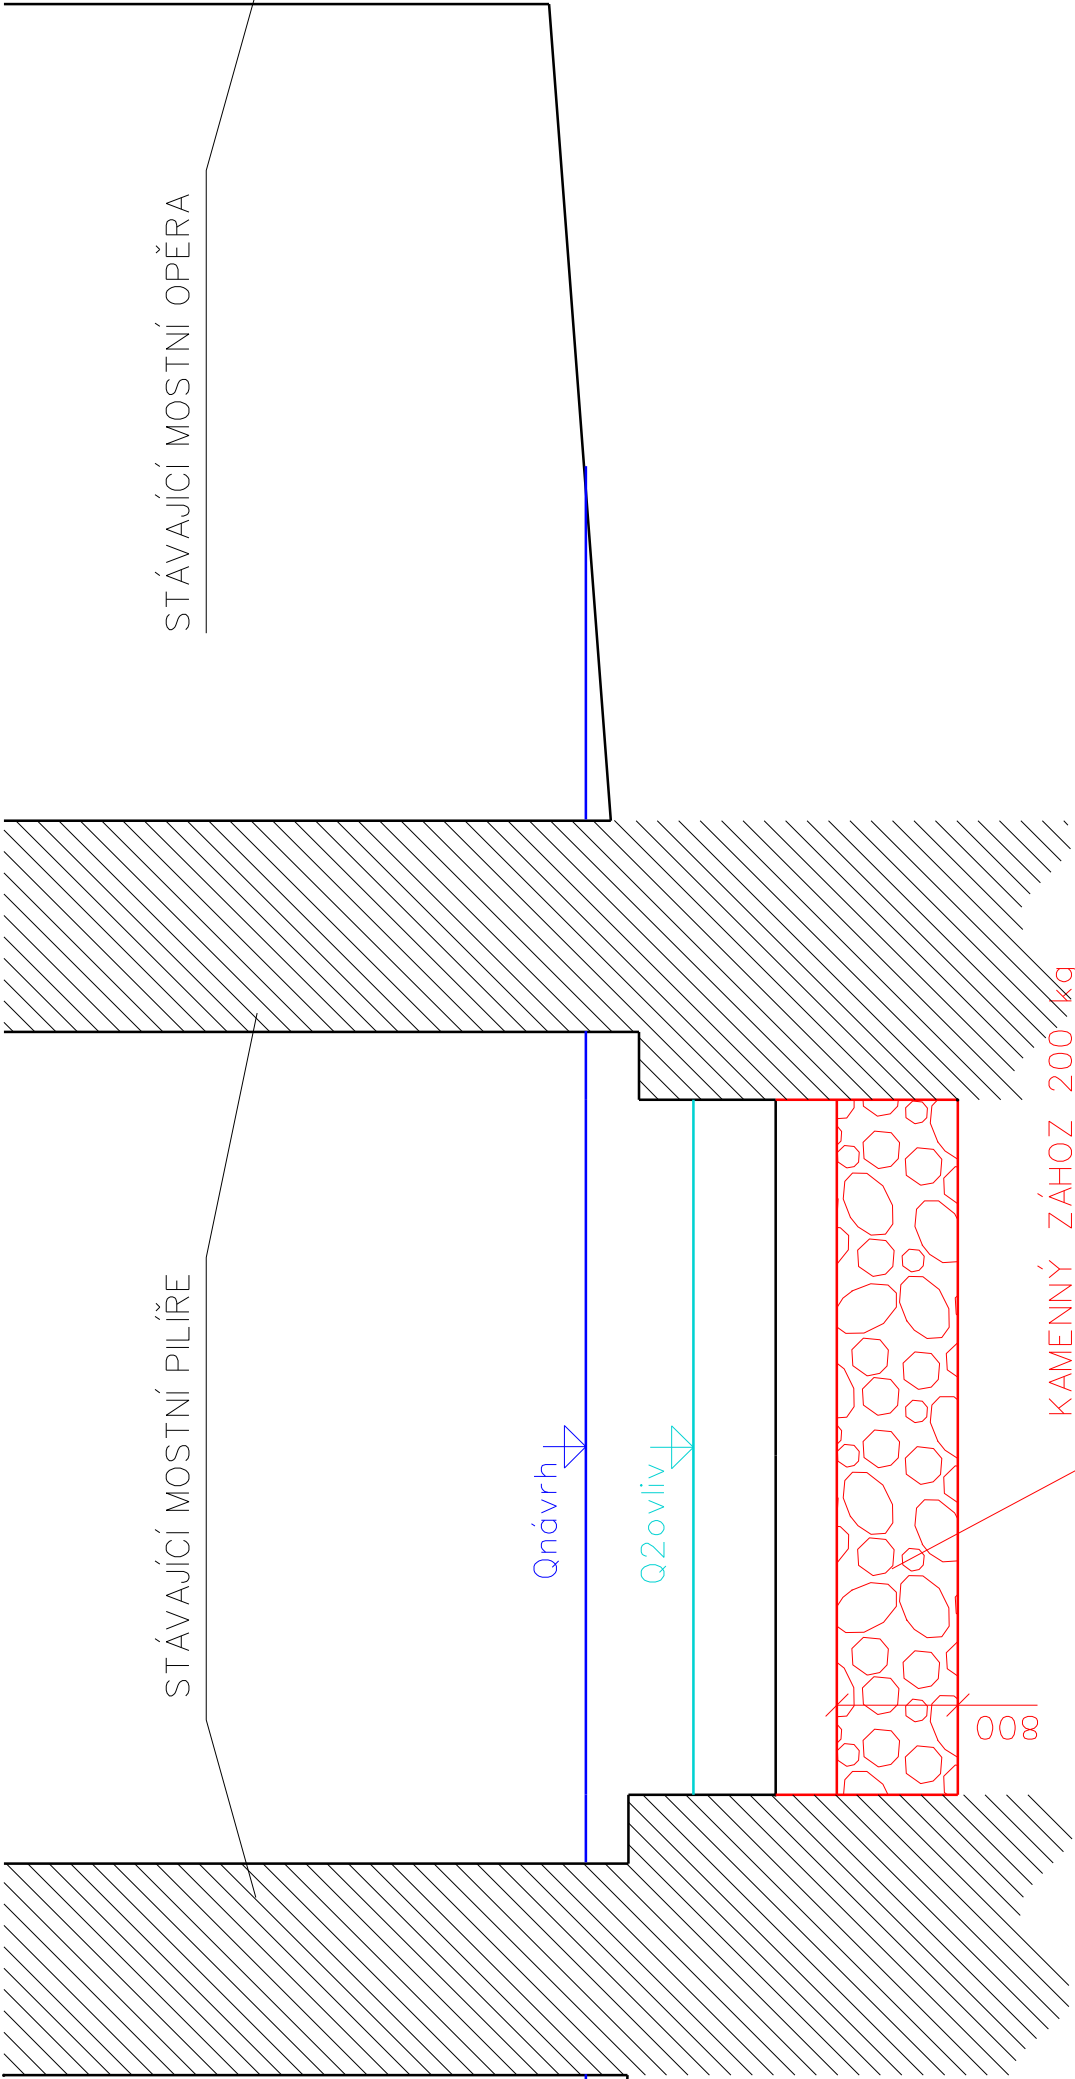

ř.km 22,689 - 22,701

SO - 03-02-13  
NÁBŘEŽNÍ ZEDĚ PB č.6

SO - 03-02-5  
NÁBŘEŽNÍ ZEDĚ LB č.5

