



**l<sub>k m</sub> 0,030 00 - 0,072 70**

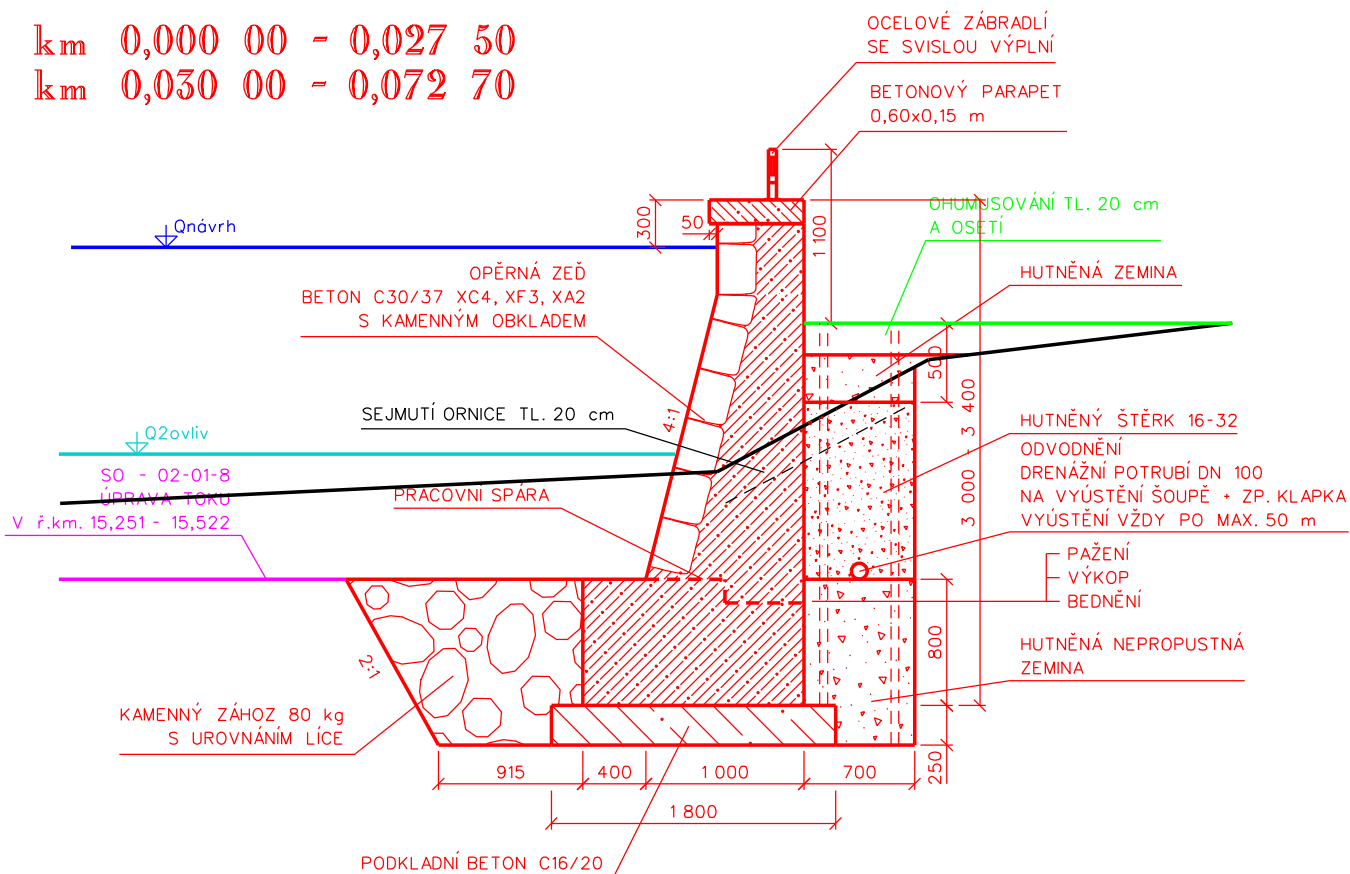

l<sub>km</sub> 0,027 50 - 0,030 00

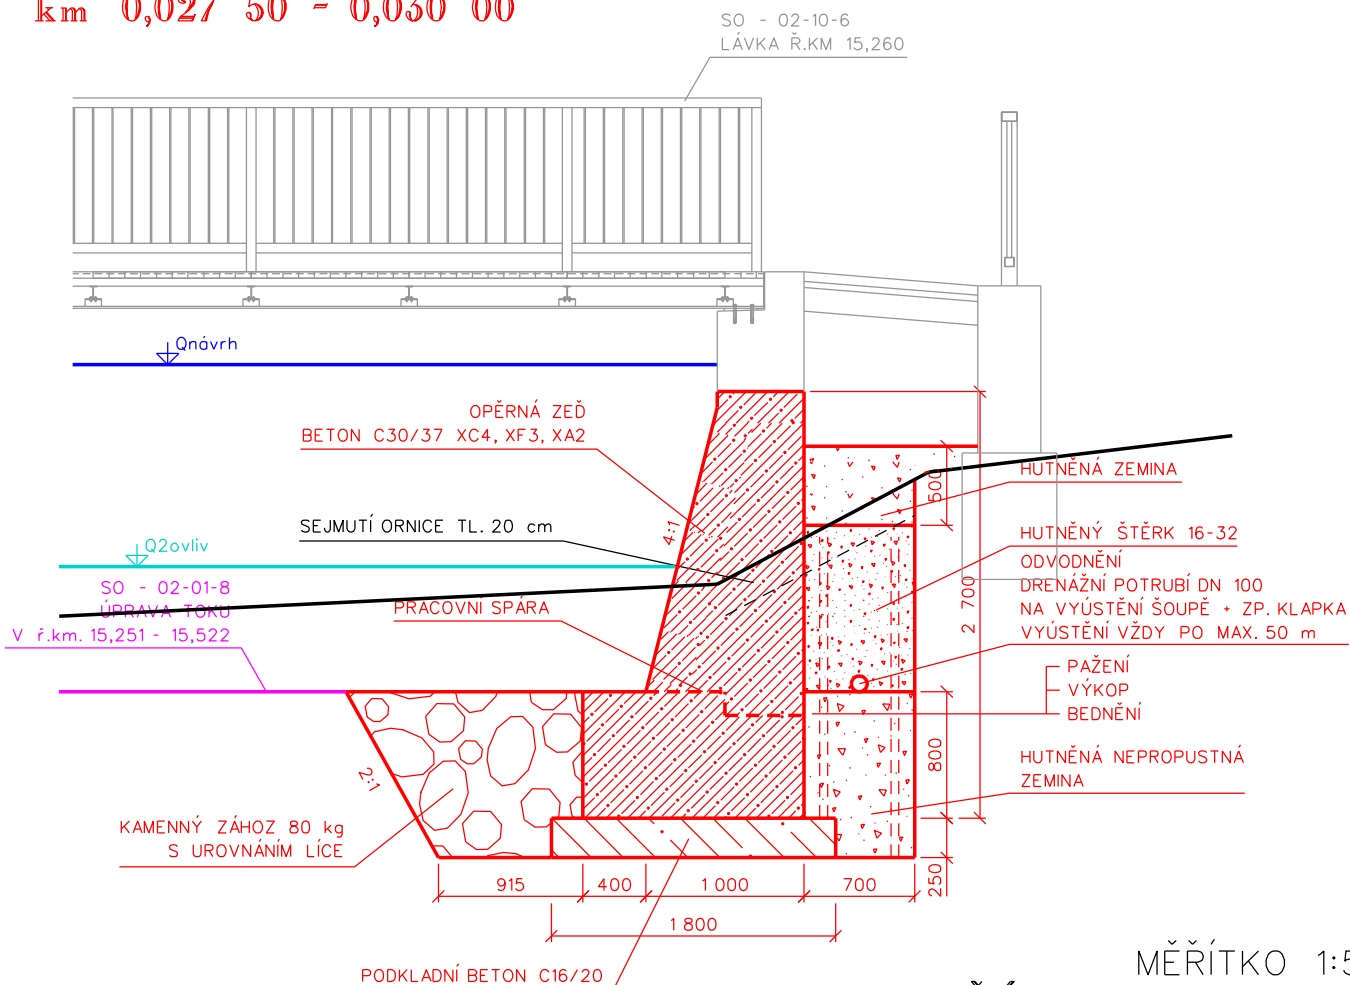

MĚŘÍTKO 1:50

PŘÍLOHA D.2.2.14.2.  
VZOROVÉ PŘÍČNÉ ŘEZY ZDÍ