



Pohledy II - stávající stav

VÝCHODNÍ POHLED

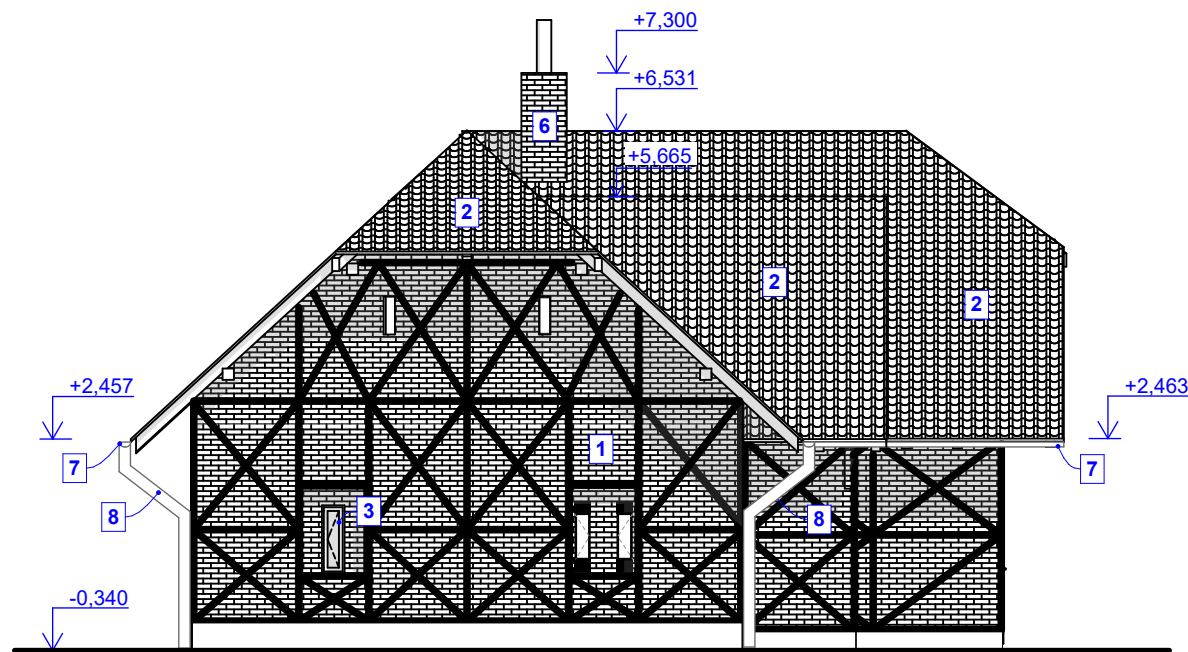

ZÁPADNÍ POHLED

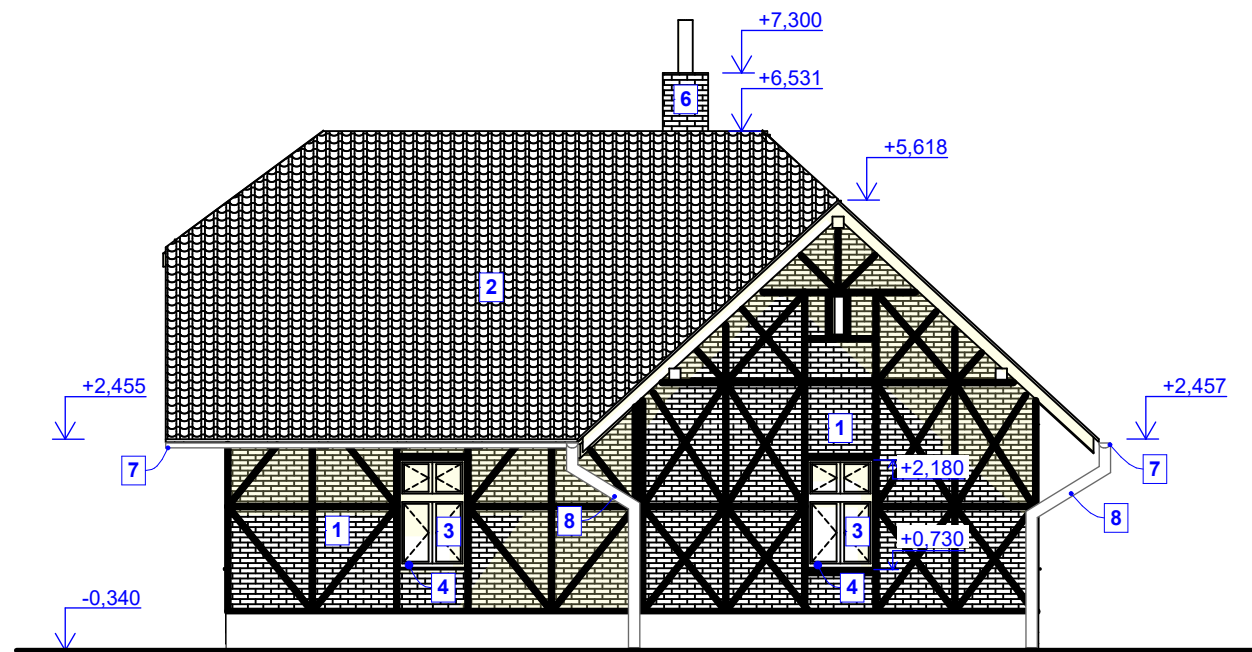

LEGENDA ZNAČENÍ

- 1. VENKOVNÍ OMÍTKA - IMITACE HRÁZDĚNÉHO ZDIVA, odstín cihel cihlově červená, bílé spáry,
- 2. STŘEŠNÍ KERAMICKÁ KRYTINA BOBROVKA, odstín cihlově červená
- 3. DŘEVĚNÁ ŠPALETOVÁ OKNA, exteriér - odstín červenohnědá, interiér - odstín slonová kost
- 4. OPLECHOVÁNÍ PARAPETU, pozinkovaný plech, odstín červenohnědá
- 5. DŘEVĚNÉ VSTUPNÍ JEDNOKŘÍDLÉ DVEŘE, exteriér - odstín červenohnědá, interiér - odstín slonová kost
- 6. KOMÍNOVÉ TĚLESO, z cihel plných pálených, jednopřůduchový
- 7. OKAPOVÝ ŽLAB, lakovaný hliníkový plech, odstín hnědá
- 8. OKAPOVÝ SVOD, lakovaný hliníkový plech, odstín hnědá

±0,000 = Úroveň 1.NP

ZHOTOVITEL	VYPRACOVAL	ZODP. PROJEKTANT
PLP Projektstav s.r.o. Rosice 336, 538 34 Rosice	Ing. Petr Hoffmann	Ing. Václav Pohorský tel. 776 850 534
INVESTOR Národní hřebčín Kladruby nad Labem, státní příspěvková organizace, č.p. 1, 53314 Kladruby nad Labem		
Stavební úpravy č.p. 122 na "Turistické centrum hřebčína Slatiňany"		
k.ú. Slatiňany [749796], par.č.st. 156, 63		
Profese: Architektonicko-stavební řešení		
Pohledy II - stávající stav		

FORMÁT	2×A4
DATUM	11 / 2017
STUPEŇ	DSP, DPS
MĚŘÍTKO 1:100	Č. VÝKRESU D.1.1.b.7