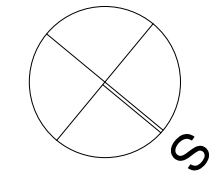
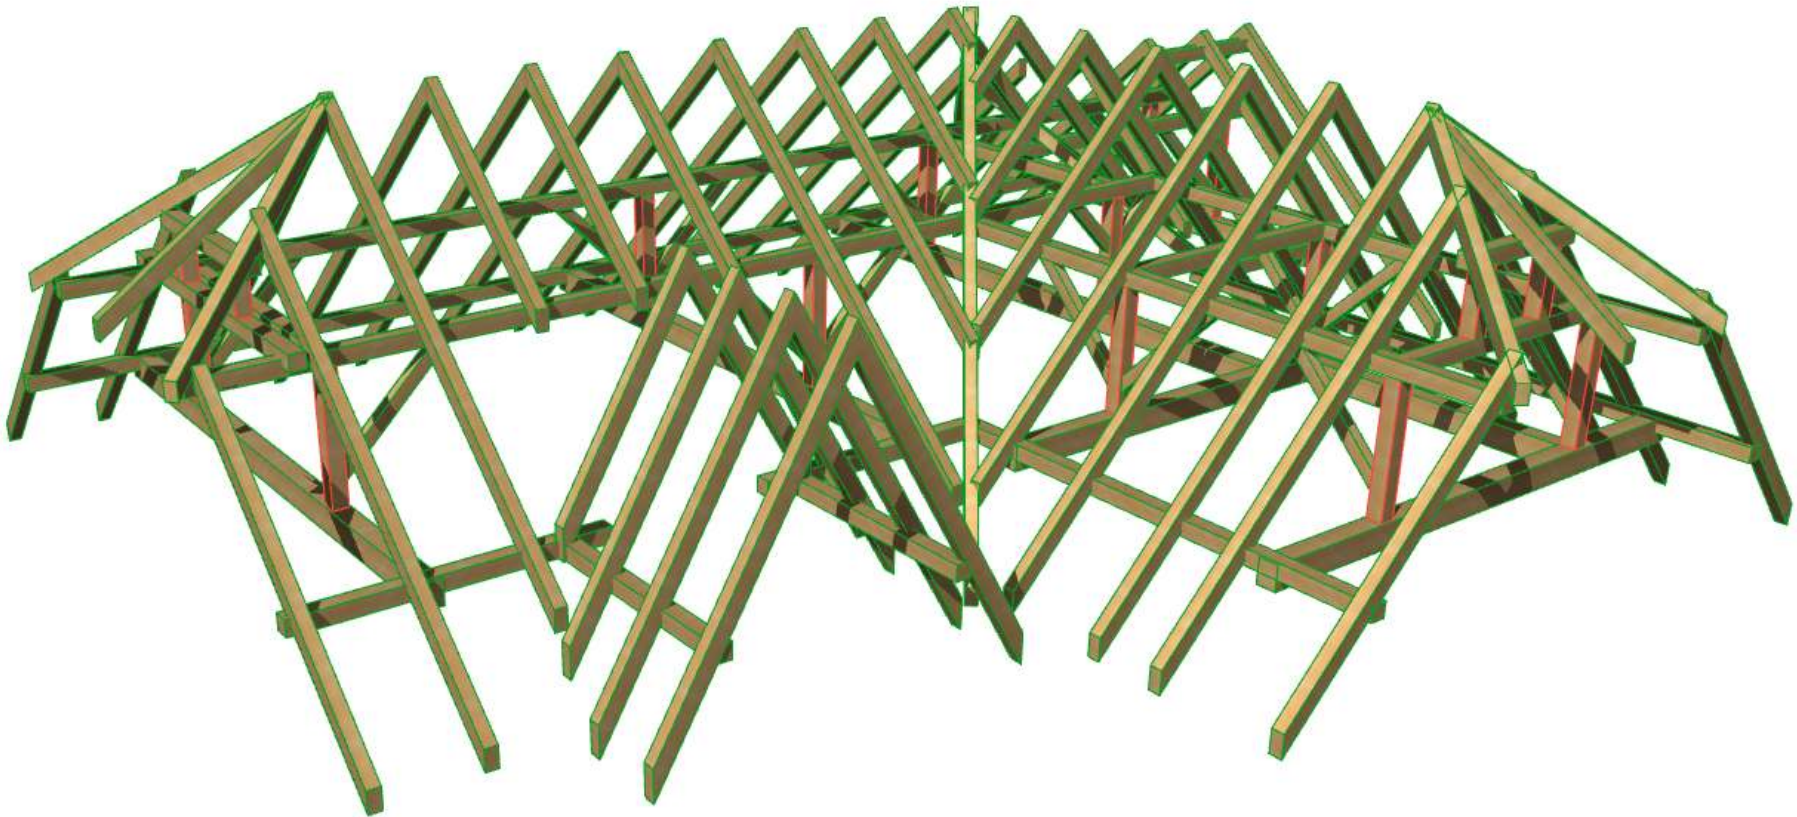
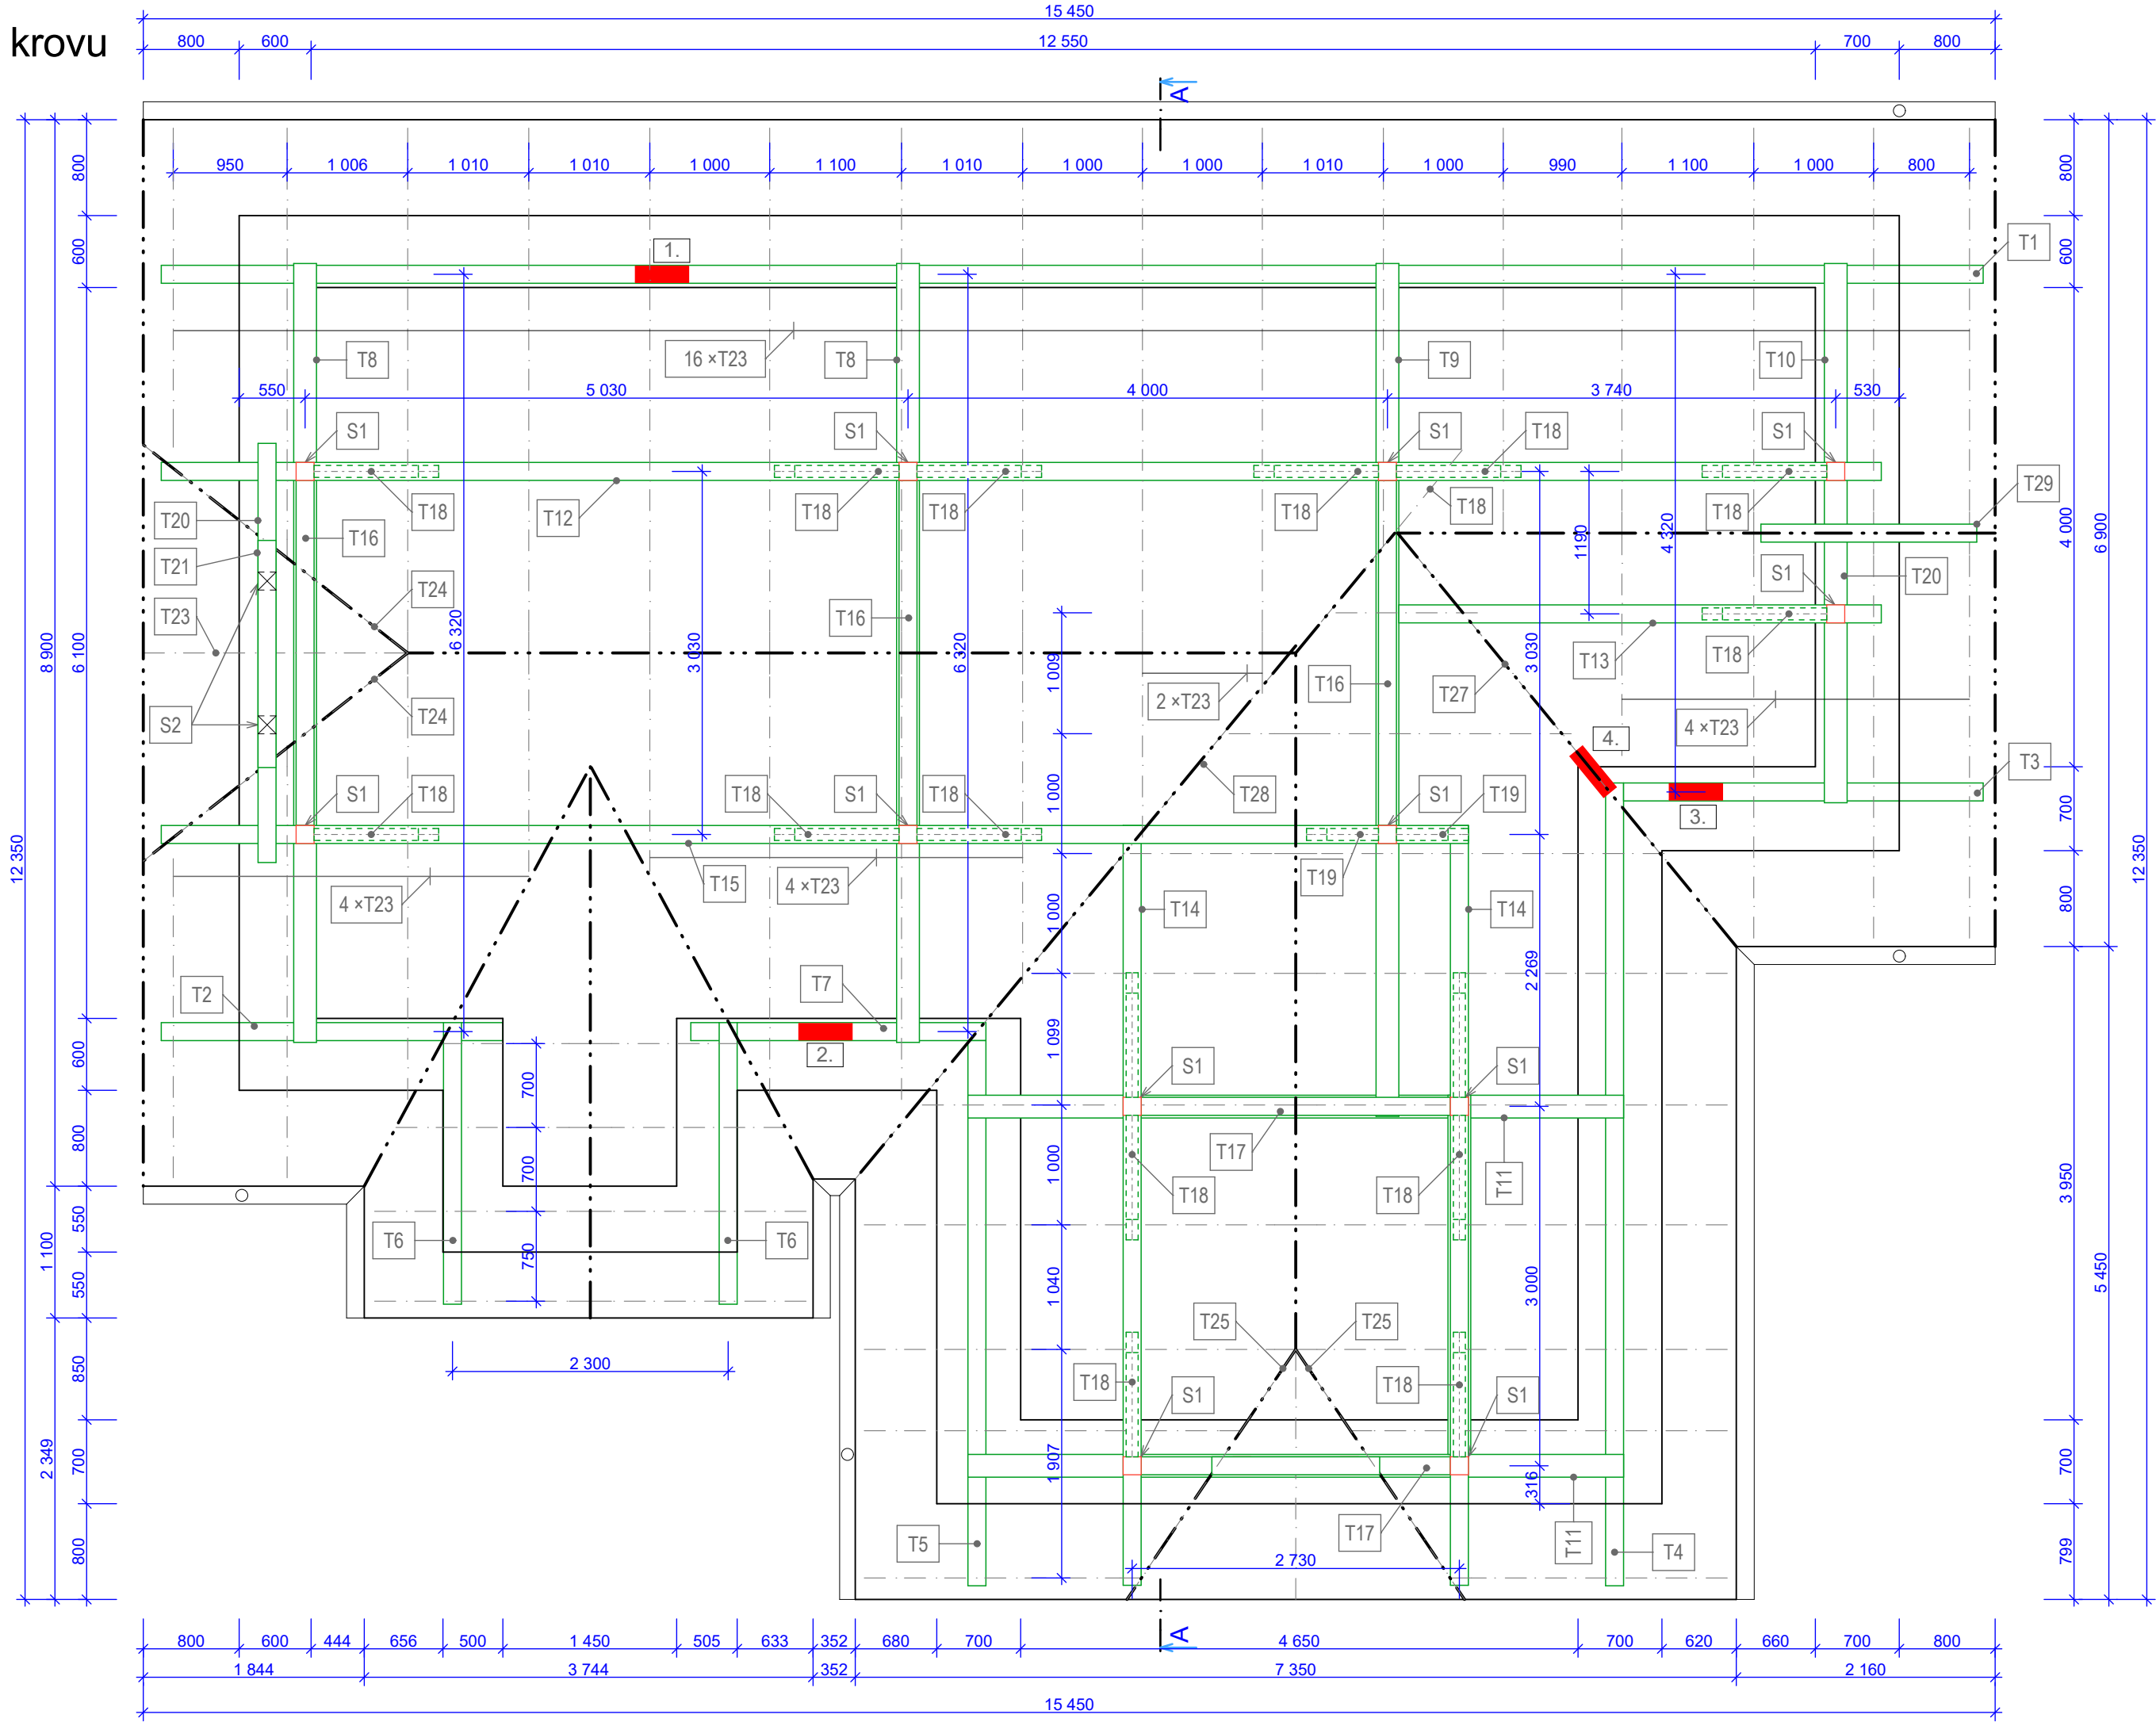

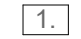

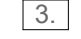
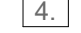


Půdorys krovu



POZNÁMKY:

KROV VYKAZUJE VIDITELNÉ STATICKÉ VADY, KTERÉ MOHOU ZAPŘÍČINIT ZBORČENÍ ČÁSTI KROVU RESPEKTIVE CELÉHO KROVU.

-  - ZJEVNÁ STATICKÁ KONSTRUKČNÍ VADA KROVU
-  - LOKÁLNÍ VÝMĚNA POZEDNICE 150×150 V DÉLCE 3 m (PŘEPLÁTOVÁNO PŘÍLOŽKOU)
-  - CELKOVÁ VÝMĚNA POZEDNICE 150×150 - OZN. T7
-  - CELKOVÁ VÝMĚNA POZEDNICE 150×150 - OZN. T3
-  - CELKOVÁ VÝMĚNA ÚŽLABNÍ KROKVE 120×150 - OZN. T27

U krovu bude po sejmutí střešní krytiny a parozábrany provedena odborná prohlídka, zda nevyskytuje další skryté popř. viditelné konstrukční vady.
Po výměně konstrukčně vadných prvků bude krov opětovně ošetřen proti hnilobám a dřevokaznému hmyzu.

Výpis prvků krovu					
ID	Typ prvku	Šířka [mm]	Výška [mm]	Množství	Délka [mm]
S1	SLOUP	150	150	12 ks	1 260
T1	POZEDNICE	150	150	1 ks	15 200
T2	POZEDNICE	150	150	1 ks	2 850
T3	POZEDNICE	150	150	1 ks	3 000
T4	POZEDNICE	150	150	1 ks	6 700
T5	POZEDNICE	150	150	1 ks	4 550
T6	POZEDNICE	150	150	2 ks	2 350
T7	POZEDNICE	150	150	1 ks	2 470
T8	VAZNÝ TRÁM	190	240	2 ks	6 500
T9	VAZNÝ TRÁM	190	240	1 ks	7 120
T10	VAZNÝ TRÁM	190	240	1 ks	4 500
T11	VAZNÝ TRÁM	190	240	2 ks	5 470
T12	VAZNICE	150	150	1 ks	14 350
T13	VAZNICE	150	150	1 ks	4 250
T14	VAZNICE	150	150	2 ks	6 350
T15	VAZNICE	150	150	1 ks	10 900
T16	ROZPĚRNÁ VAZNICE	150	150	3 ks	2 880
T17	ROZPĚRNÁ VAZNICE	150	150	2 ks	2 580
T18	PÁSEK	100	120	16 ks	1 470
T19	PÁSEK	100	120	2 ks	850
T20	VAZNICE POLOVALBY	150	150	1 ks	3 500
T21	VAZNICE POLOVALBY	150	150	1 ks	1 900
T22	ROZPĚRNÁ VAZNICE	150	150	1 ks	1 040
T23	KROKEV	120	150	56 ks	--
T24	NÁROŽNÍ KROKEV	120	150	2 ks	2 800
T25	NÁROŽNÍ KROKEV	120	150	2 ks	2 520
T26	NÁROŽNÍ KROKEV	120	150	1 ks	2 190
T27	ÚŽLABNÍ KROKEV	120	150	1 ks	4 460
T28	ÚŽLABNÍ KROKEV	120	150	1 ks	5 780
T29	VRCHOLOVÁ VAZNICE	150	150	1 ks	2 000