


Koordinační situační výkres

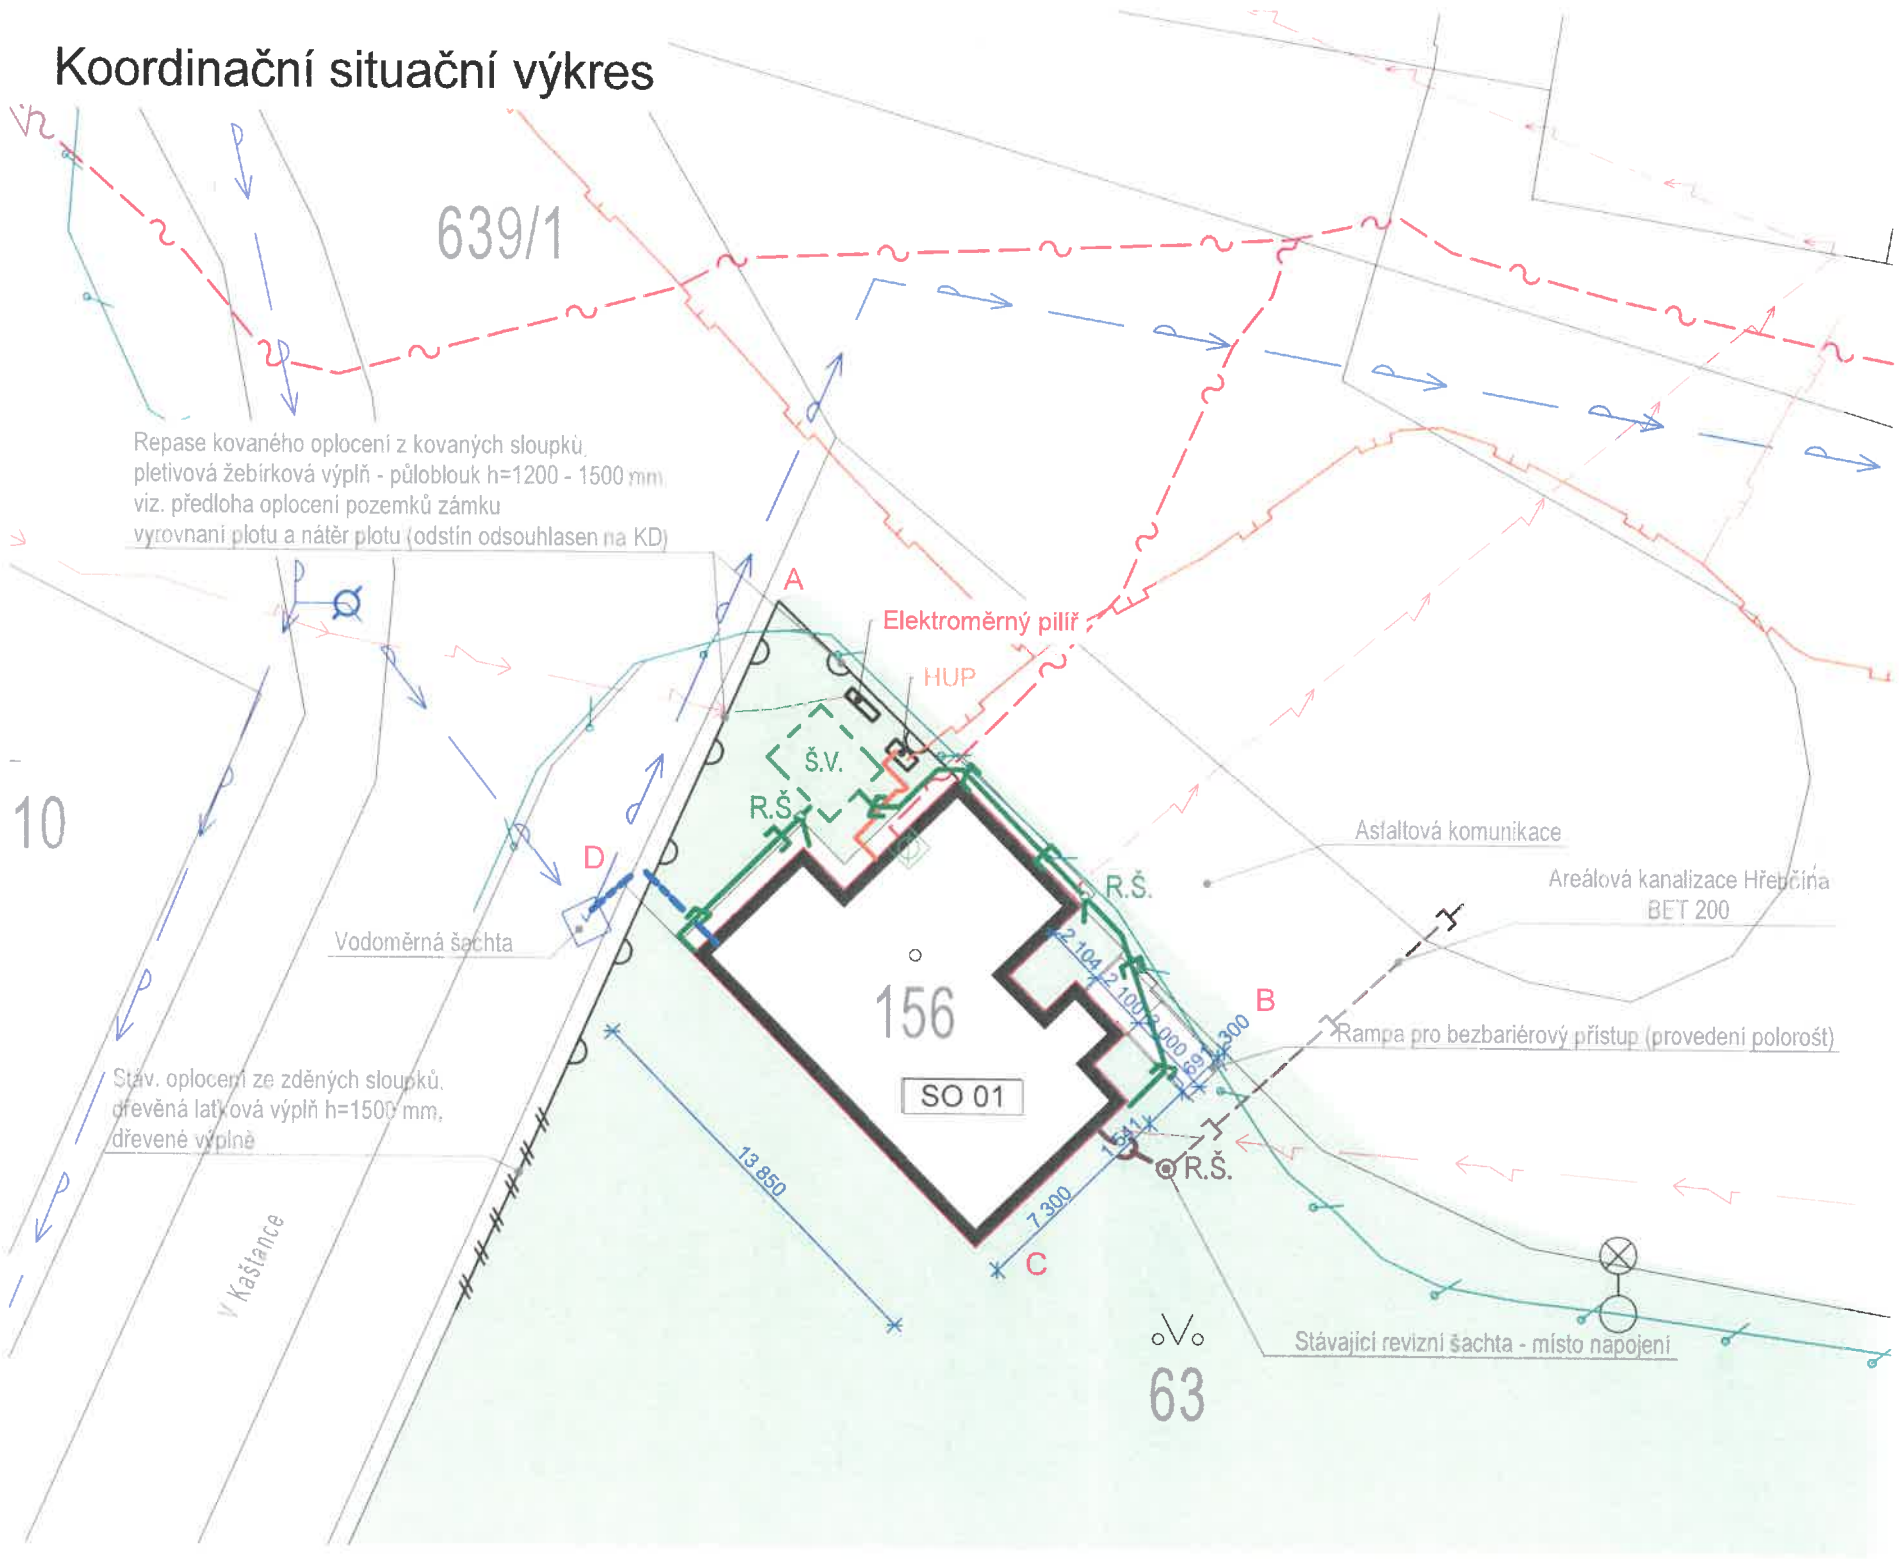

LEGENDA NOVÝCH SÍTÍ

- dešťová kanalizace, PVC KG DN 125 a 150, dl. 48,0 m
- vnější domovní splašková kanalizace, PVC KG DN 150, dl. 3,0 m
- vodovodní přípojka do objektu, PE 32×3,0 SDR 11, dl. 17,5 m
- vnější domovní NTL plynovod, PE 32×3,0, dl. 26,5 m

LEGENDA STÁVAJÍCÍCH SÍTÍ


- vodovodní řad LT DN 80 (VS Chrudim)
- kanalizační řad DN 300 (VS Chrudim)
- areálová kanalizace DN 200 (Hřebčín)
- nadzemní vedení NN do 1 kV (ČEZ)
- plynovodní řad STL (innogy)
- elektropřípojka regulační stanice (innogy)
- kabelové slaboproudé rozvody (cetin)
- veřejné osvětlení (Město Slatiňany)

LEGENDA NOVÝCH OBJEKTŮ

- objekt infocentra (původně užívaný k bydlení)
- zastavěná plocha 230,79 m²
- dotčený pozemek stavbou
- p.p.č. st. 156, 63
- kovaného oplocení z kovaných sloupků, pletivová výplň - půloblouk
- výška 1,2- 1,5 m, dl. 28,5 m
- drátěný plot
- výška 1,5 m, dl. 21,5 m
- Oplocení ze zděných sloupků, dřevěná latková
- výplň h=1,5 m, dl. 8,0 m
- dlažba z nepravidelného lomového kamene
- S = 25,23 m²
- zatravněné plochy

LEGENDA STÁVAJÍCÍCH OBJEKTŮ

- sousední objekty
- hranice pozemků
- RŠ ○ revizní šachta splašková kanalizace
- objekt určen k odstranění (dřevěný přístřešek)
- RŠ ○ revizní šachta dešťové kanalizace
- Š.V. štěrkový vsak

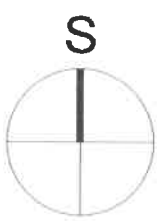

POZNÁMKA

- dodavatel bezbariérové rampy je povinen předložit výrobní dokumentaci ke schválení investorovi před vlastní realizací

Národní památkový ústav
Národní památková správa na Sychrově
Zámek Sychrov č.p. 3, 463 44 Sychrov
IČ: 75032333 (8)

±0,000 = Úroveň 1.NP

ZHOTOVITEL	VYPRACOVAL	ZODP. PROJEKTANT
PLP Projektstav s.r.o. Rosice 336, 538 34 Rosice	Ing. Petr Hoffmann	Ing. Václav Pohorský tel. 776 850 534
INVESTOR Národní hřebčín Kladruhy nad Labem, státní příspěvková organizace, č.p. 1, 53314 Kladruhy nad Labem		
Stavební úpravy č.p. 122 na "Turistické centrum hřebčína Slatiňany"		
k.ú. Slatiňany [749796], par.č.st. 156, 63		
Profese: Situační výkres		
Koordinační situační výkres		

FORMÁT		2×A4
DATUM		11 / 2017
STUPEŇ		DSP, DPS
MĚŘÍTKO		Č. VÝKRESU C.2
1:250		