


Vnitřní plynovod - Zapojení regulační řady a plynoměru

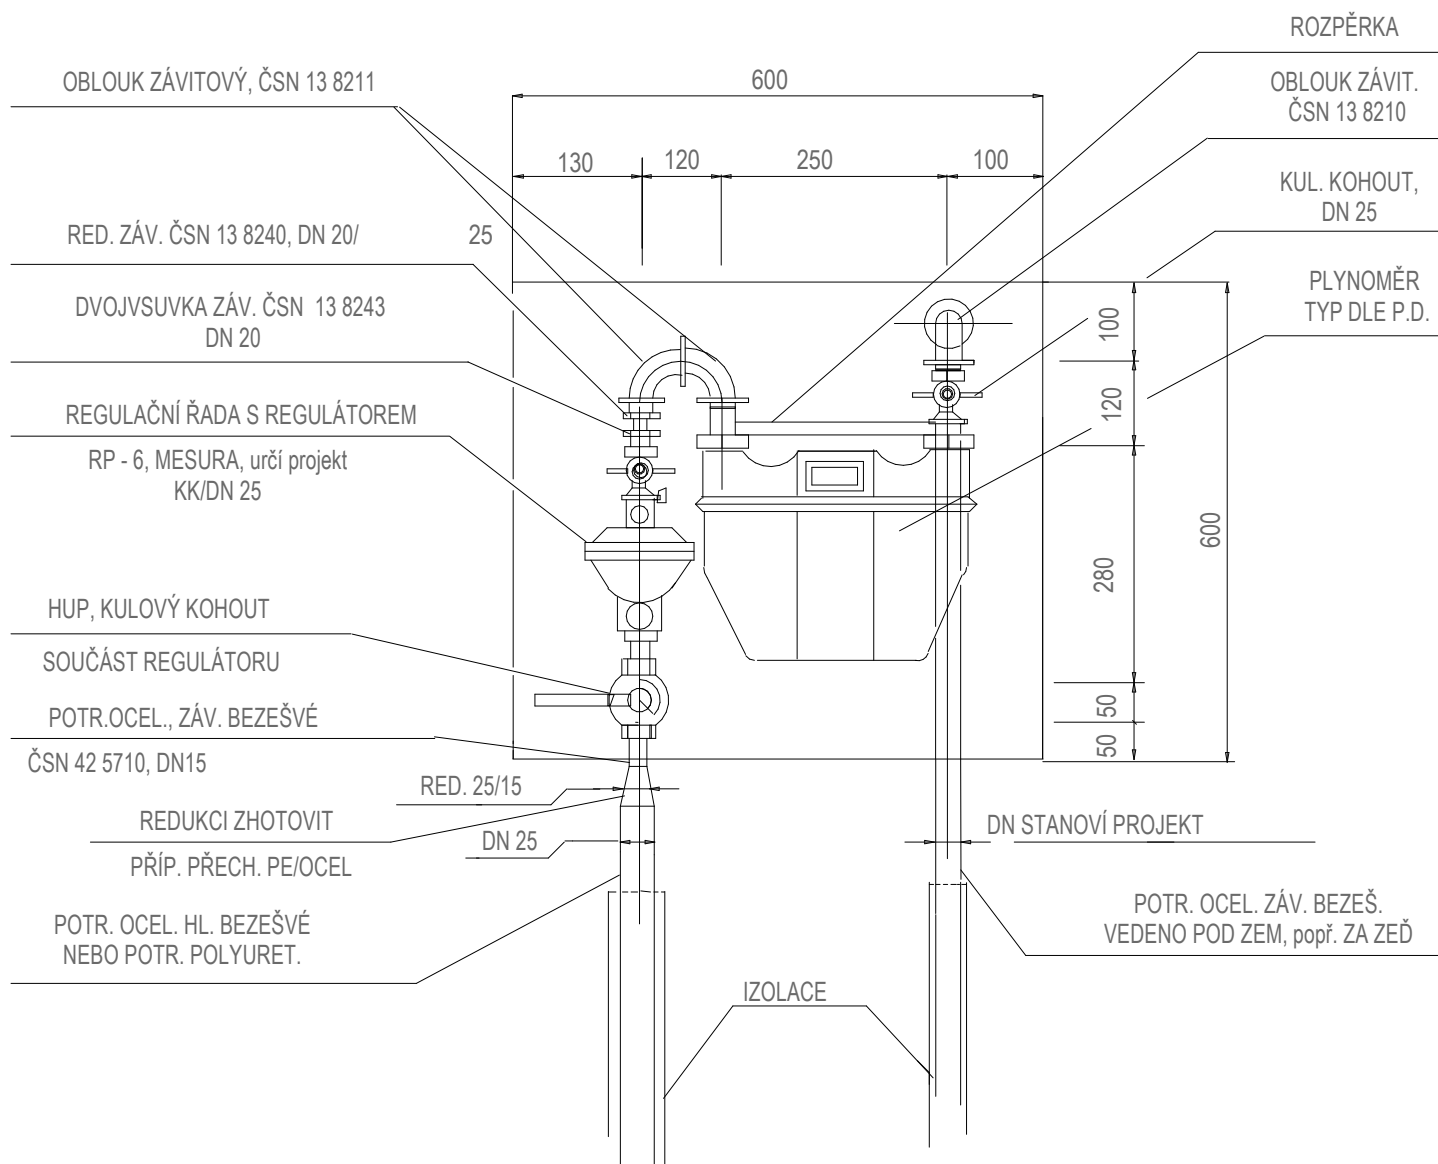

NA ZADNÍ STĚNU PILÍŘE, OSADIT FIXAČNÍ RÁM RWE, a.s.



±0,000 = Úroveň 1.NP

ZHOTOVITEL	VYPRACOVAL	ZODP. PROJEKTANT
PLP Projektstav s.r.o. Rosice 336, 538 34 Rosice	Ing. Petr Hoffmann	Ing. Václav Pohorský tel. 776 850 534
INVESTOR Národní hřebčín Kladruby nad Labem, státní příspěvková organizace, č.p. 1, 53314 Kladruby nad Labem		
Stavební úpravy č.p. 122 na "Turistické centrum hřebčína Slatiňany"		
k.ú. Slatiňany [749796], par.č.st. 156, 63		
Profese: Zdravotně technické instalace		
Vnitřní plynovod - Zapojení regulační řady a plynoměru		

FORMÁT	1×A4
DATUM	11 / 2017
STUPEŇ	DSP, DPS
MĚŘÍTKO bez měř.	Č. VÝKRESU D.1.4.1.6