



DET. A - POHLED BOČNÍ

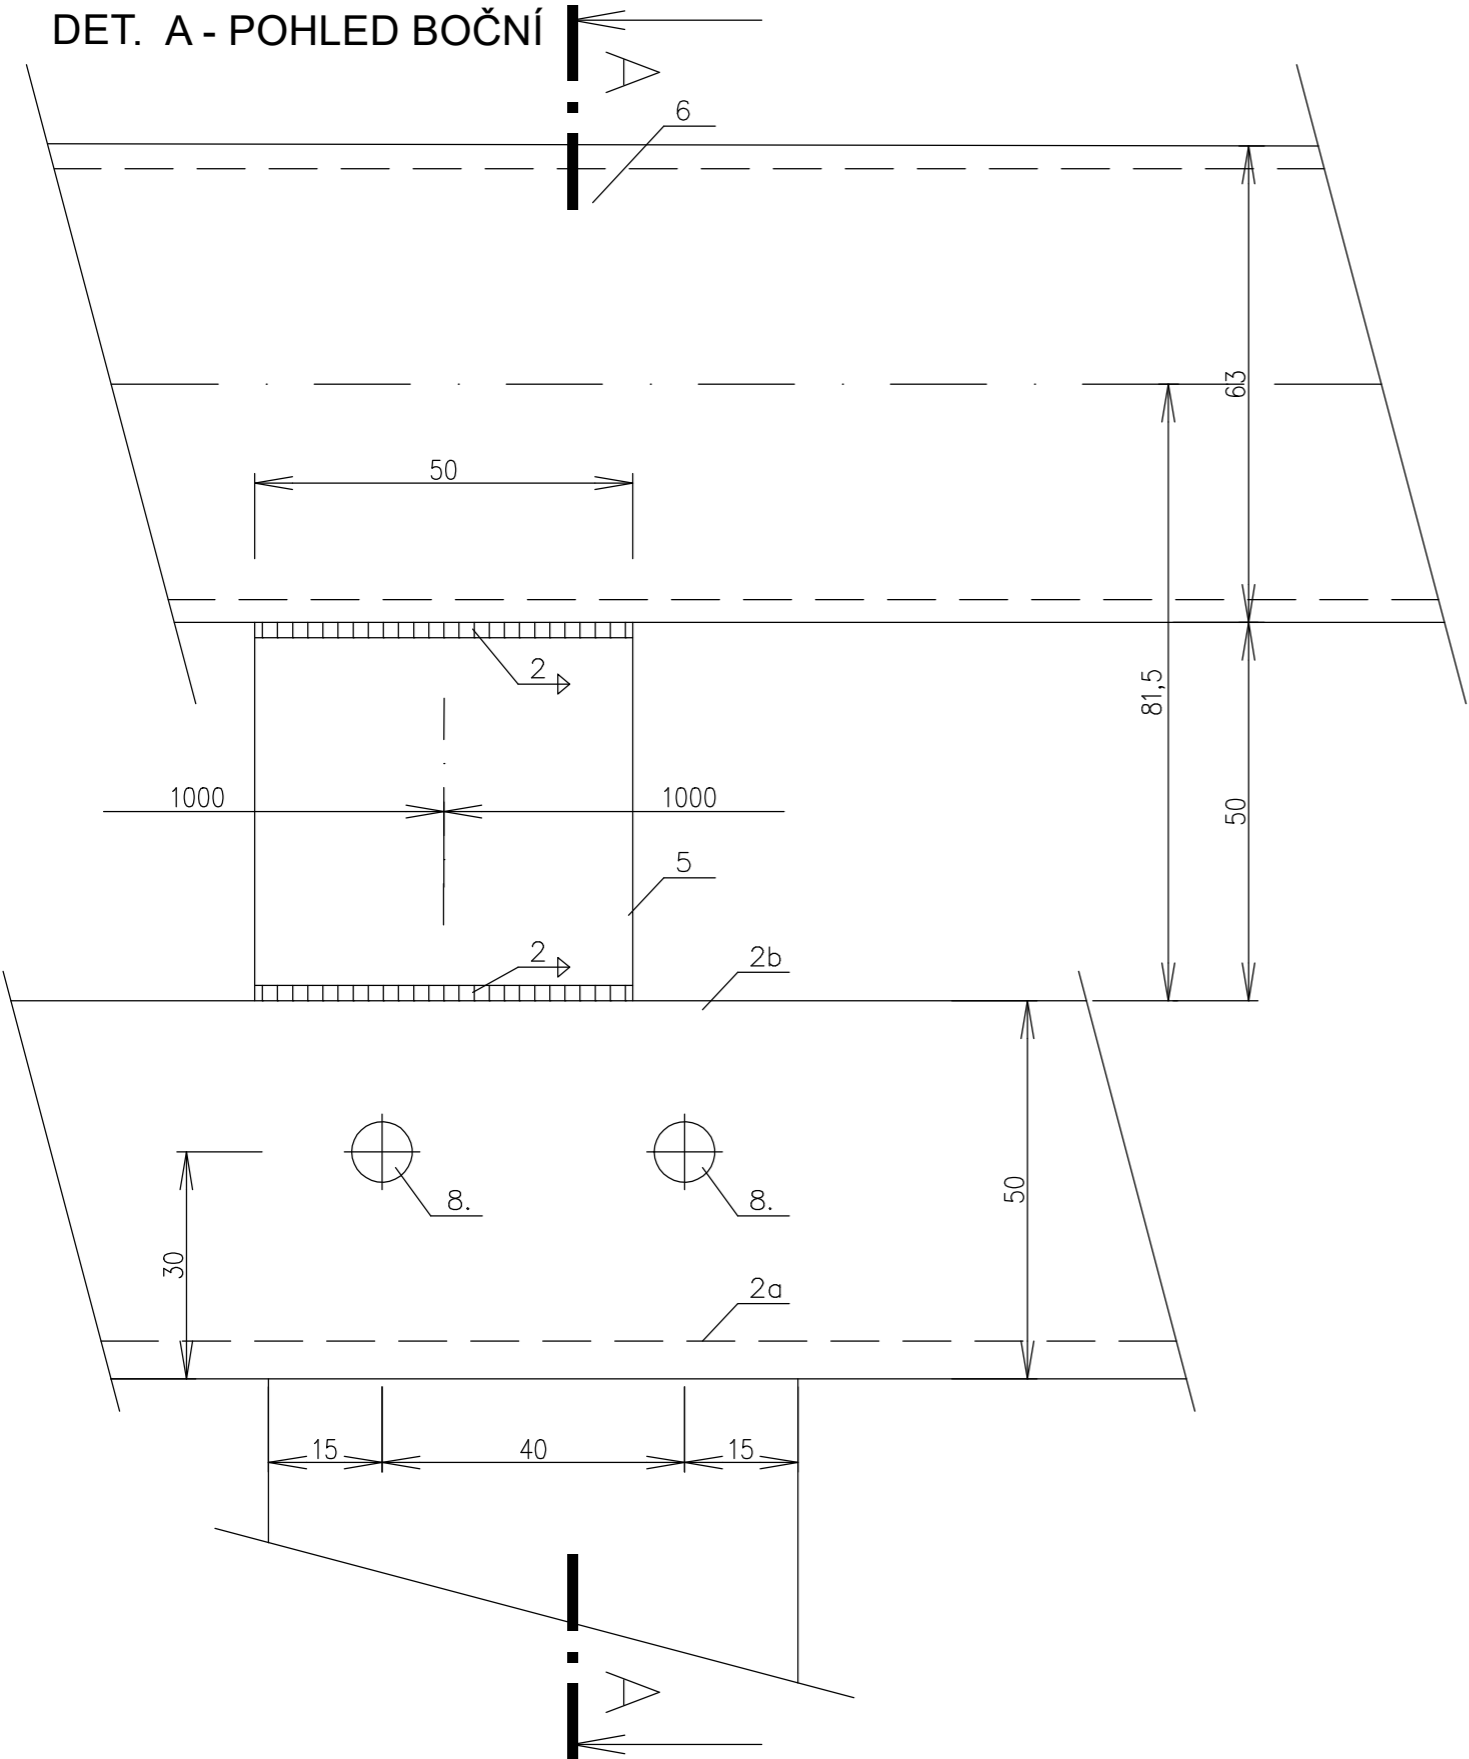

2a –profil 60/40/2 mm
2b – 60/40/2mm +U 70/50/3 mm
3 – profil 60/40/2 mm
5 – pásovina 50/4 – dl. 50 mm
6 – trubka Ø 63/2 mm
8 – šrouby M8–5.6
(šrouby s imbus–čočkovou hlavou, matice se silikonovou vložkou proti samovolnému povolení)

ŘEZ

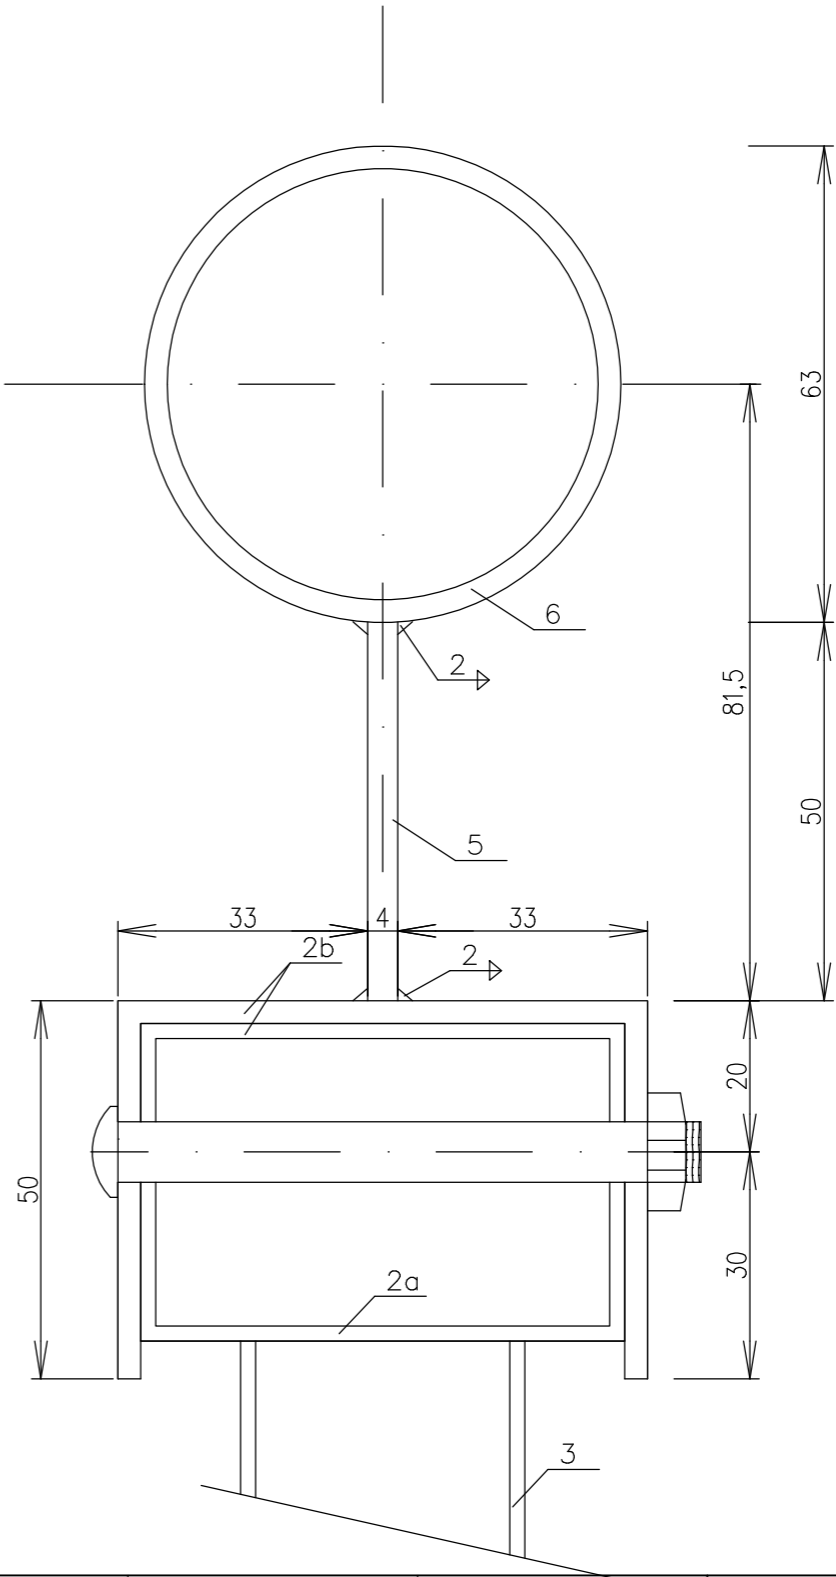

ODP. PROJEKTANT		PROJEKTANT	KRESLIL	<div><div>JKPO</div><div>Projektování pozemních staveb Ing. Jaroslav Kůrka Ing. Alena Kůrková</div></div> <div>www.jkpo.cz 28.října 1081 43001 Chomutov Tel. : 474 334400</div>	
Ing. Alena Kůrková		Ing. Jaroslav Kůrka	Aneta Petrušová		
MÚ	Chomutov			FORMÁT	2xA4
INVESTOR	Povodí Ohře, státní podnik			DATUM	04/2017
AKCE	BEZPEČNOSTNÍ PRVKY VNITŘNÍCH KOMUNIKAČNÍCH PLOCH TĚLESA PŘEHRADNÍ HRÁZE FLÁJE			STUPEŇ	DPS
				Č. ZAKÁZKY	3217
PROFESE	PROJEKTOVÁ DOKUMENTACE			MĚŘÍTKO	Č. VÝKRESU
OBSAH	NÁSTAVBA STÁVAJÍCÍHO ZÁBRADLÍ			1:1	4