



STÁVAJÍCÍ ZÁBRADLÍ
1:15

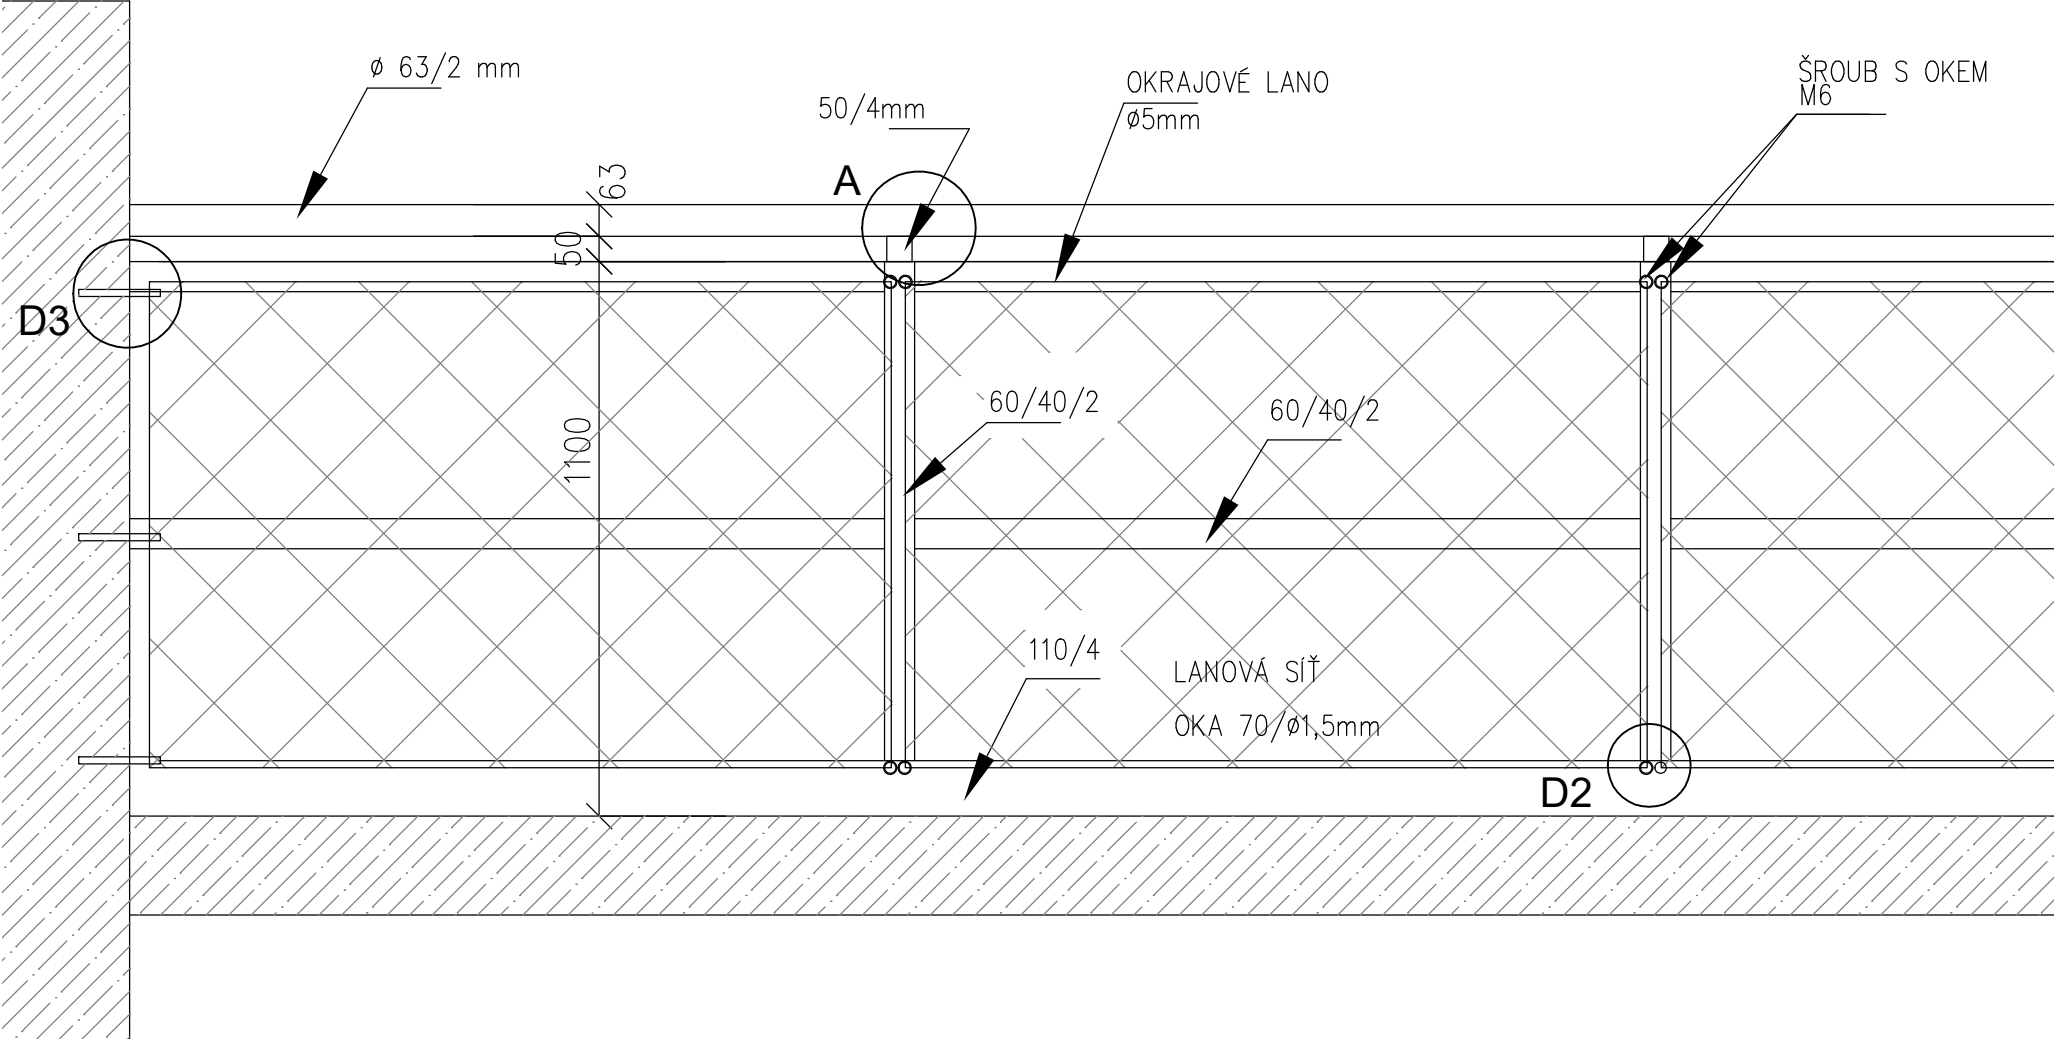

D3 - DETAIL KOTVENÍ DO STĚNY
1:2

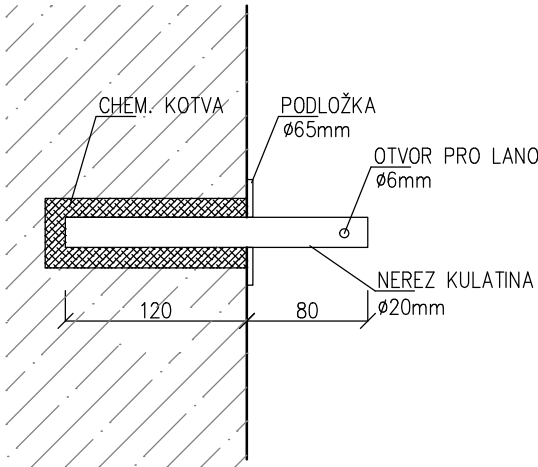

D2 - DETAIL KOTVENÍ ZÁCHYTNÉ SÍTĚ X-TEND



A - DETAIL NÁSTAVBY - VIZ VÝKRES Č. 4

ODP. PROJEKTANT		PROJEKTANT	KRESLIL	<div><div>JKPO</div><div>Projektování pozemních staveb Ing. Jaroslav Kůrka Ing. Alena Kůrková</div></div> <div><div>www.jkpo.cz</div><div>28.října 1081 43001 Chomutov Tel. : 474 334400</div></div>	
Ing. Alena Kůrková		Ing. Jaroslav Kůrka	Aneta Petrušová		
MÚ	Chomutov			FORMÁT	2xA4
INVESTOR	Povodí Ohře, státní podnik			DATUM	04/2017
AKCE	BEZPEČNOSTNÍ PRVKY VNITŘNÍCH KOMUNIKAČNÍCH PLOCH TĚLESA PŘEHRADNÍ HRÁZE FLÁJE			STUPEŇ	DPS
				Č. ZAKÁZKY	3217
PROFESE	PROJEKTOVÁ DOKUMENTACE			MĚŘÍTKO	Č. VÝKRESU
OBSAH	DETAILY ÚPRAV STÁVAJÍCÍHO ZÁBRADLÍ				
				1:15, 1:2	2.