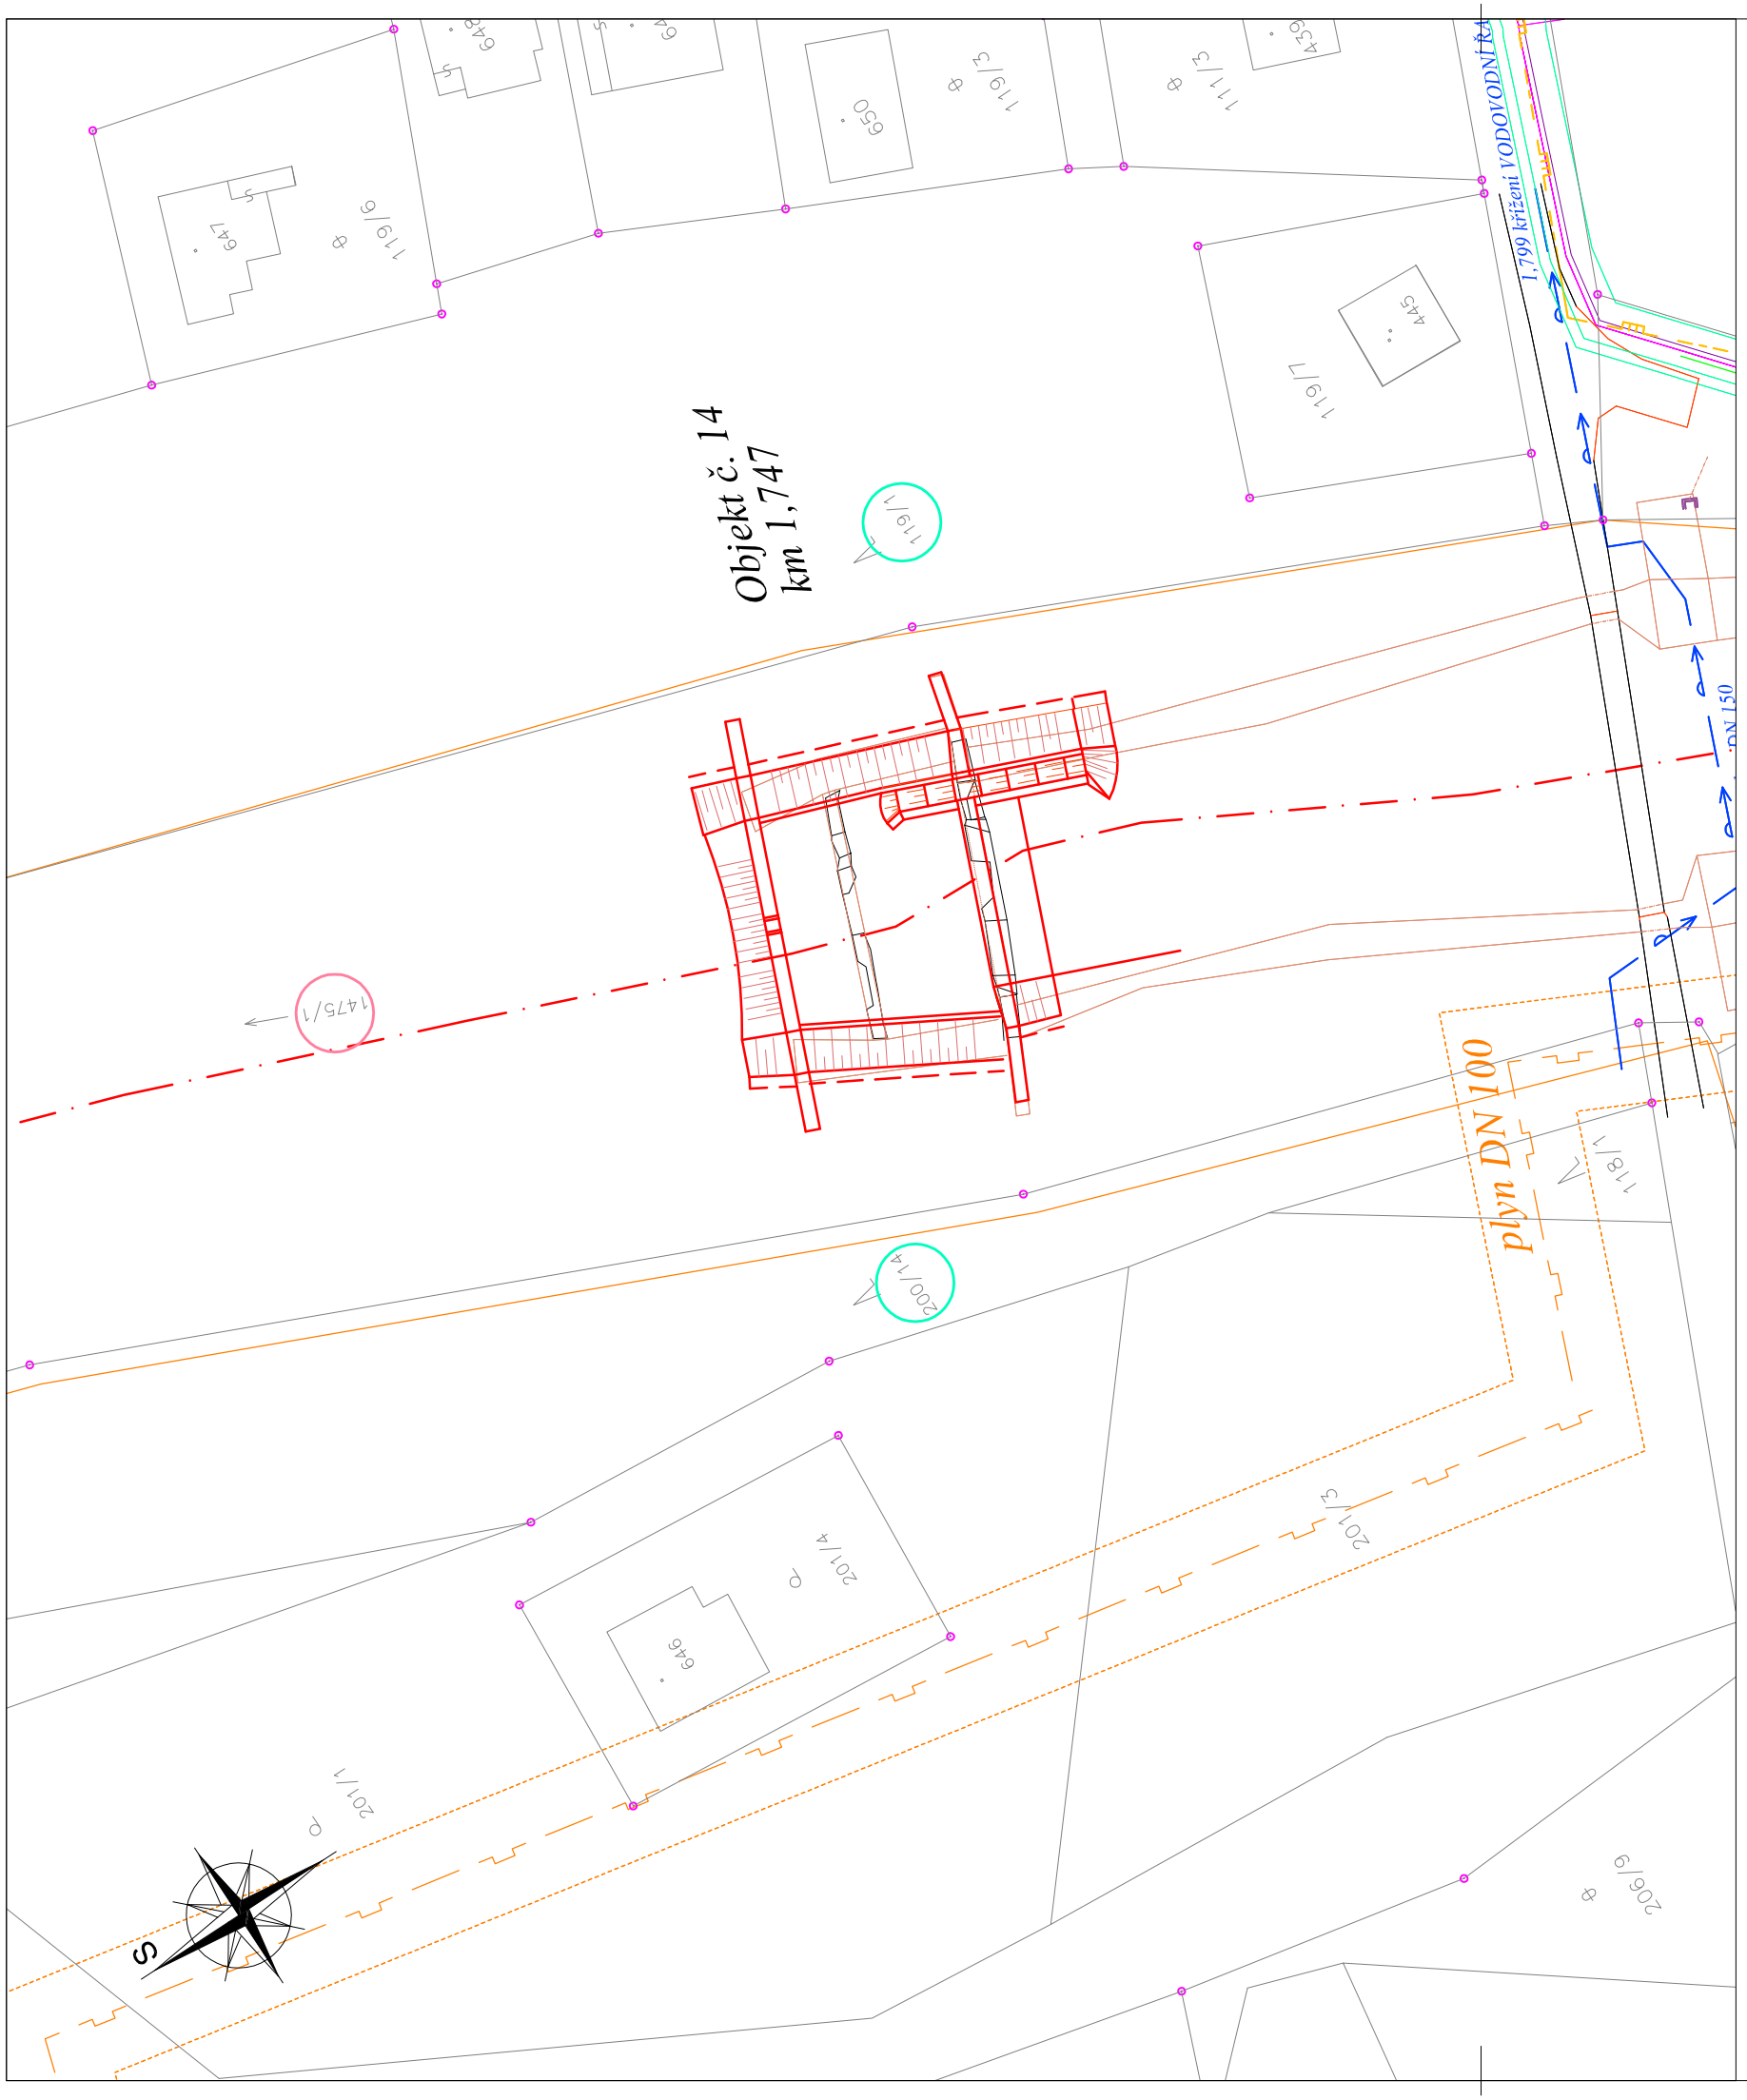

LEGENDA:

- podložení katastrální mapou
- nový stav - navržené úpravy
- NADZEMNÍ VEDENÍ NN
- NADZEMNÍ VEDENÍ VN
- PLYNOVÉ POTRUBÍ
- PODZEMNÍ VEDENÍ SDĚLOVACÍ KABELY
- PODZEMNÍ VEDENÍ SDĚLOVACÍ KABELY (optické)
- vodovodní řad
- splašková kanalizace
- parc.č. — pozemky stavby
- parc.č. — pozemky sousední

LESPROJEKT KRNOV s.r.o.
Revoluční 1138/76, 794 02 KRNOV
Tel. 554 615 878 , Fax: 554 611 430

PROJEKTANT	KONTROLA	ZODP.PROJEKTANT	LESPROJEKT KRNOV S. R. O.	
Andrea Pavlasová	Ing. Barandovski	Ing. Řehka		
INVESTOR: Povodí Odry, státní podnik, Varenská 49, 701 26 Ostrava			FORMÁT	2 x A4
KRAJ: Moravskoslezský	MĚSTSKÝ (OB.) ÚŘAD: Raškovice, Krásná		DATUM	09/2013
STAVBA: MOHELNICE, protipovodňová a revitalizační opatření, odstranění migračních překážek, km 0,000-2,400 SO 14 - Stupeň č.14 - km 1,747			ZAKÁZKA ČÍSLO	42982
ČÍSLO STAVBY: 5738	ČÍSLO HYDROLOG. POŘADÍ: 2-03-01-049		ARCH.ČÍSLO	4298/13
OBSAH: KATASTRÁLNÍ SITUACE			MĚŘÍTKO: 1:500	ČÍSLO VÝKRESU: C.4.