



Bezbariérová rampa - zábradlí a podesty


Půdorys rampy

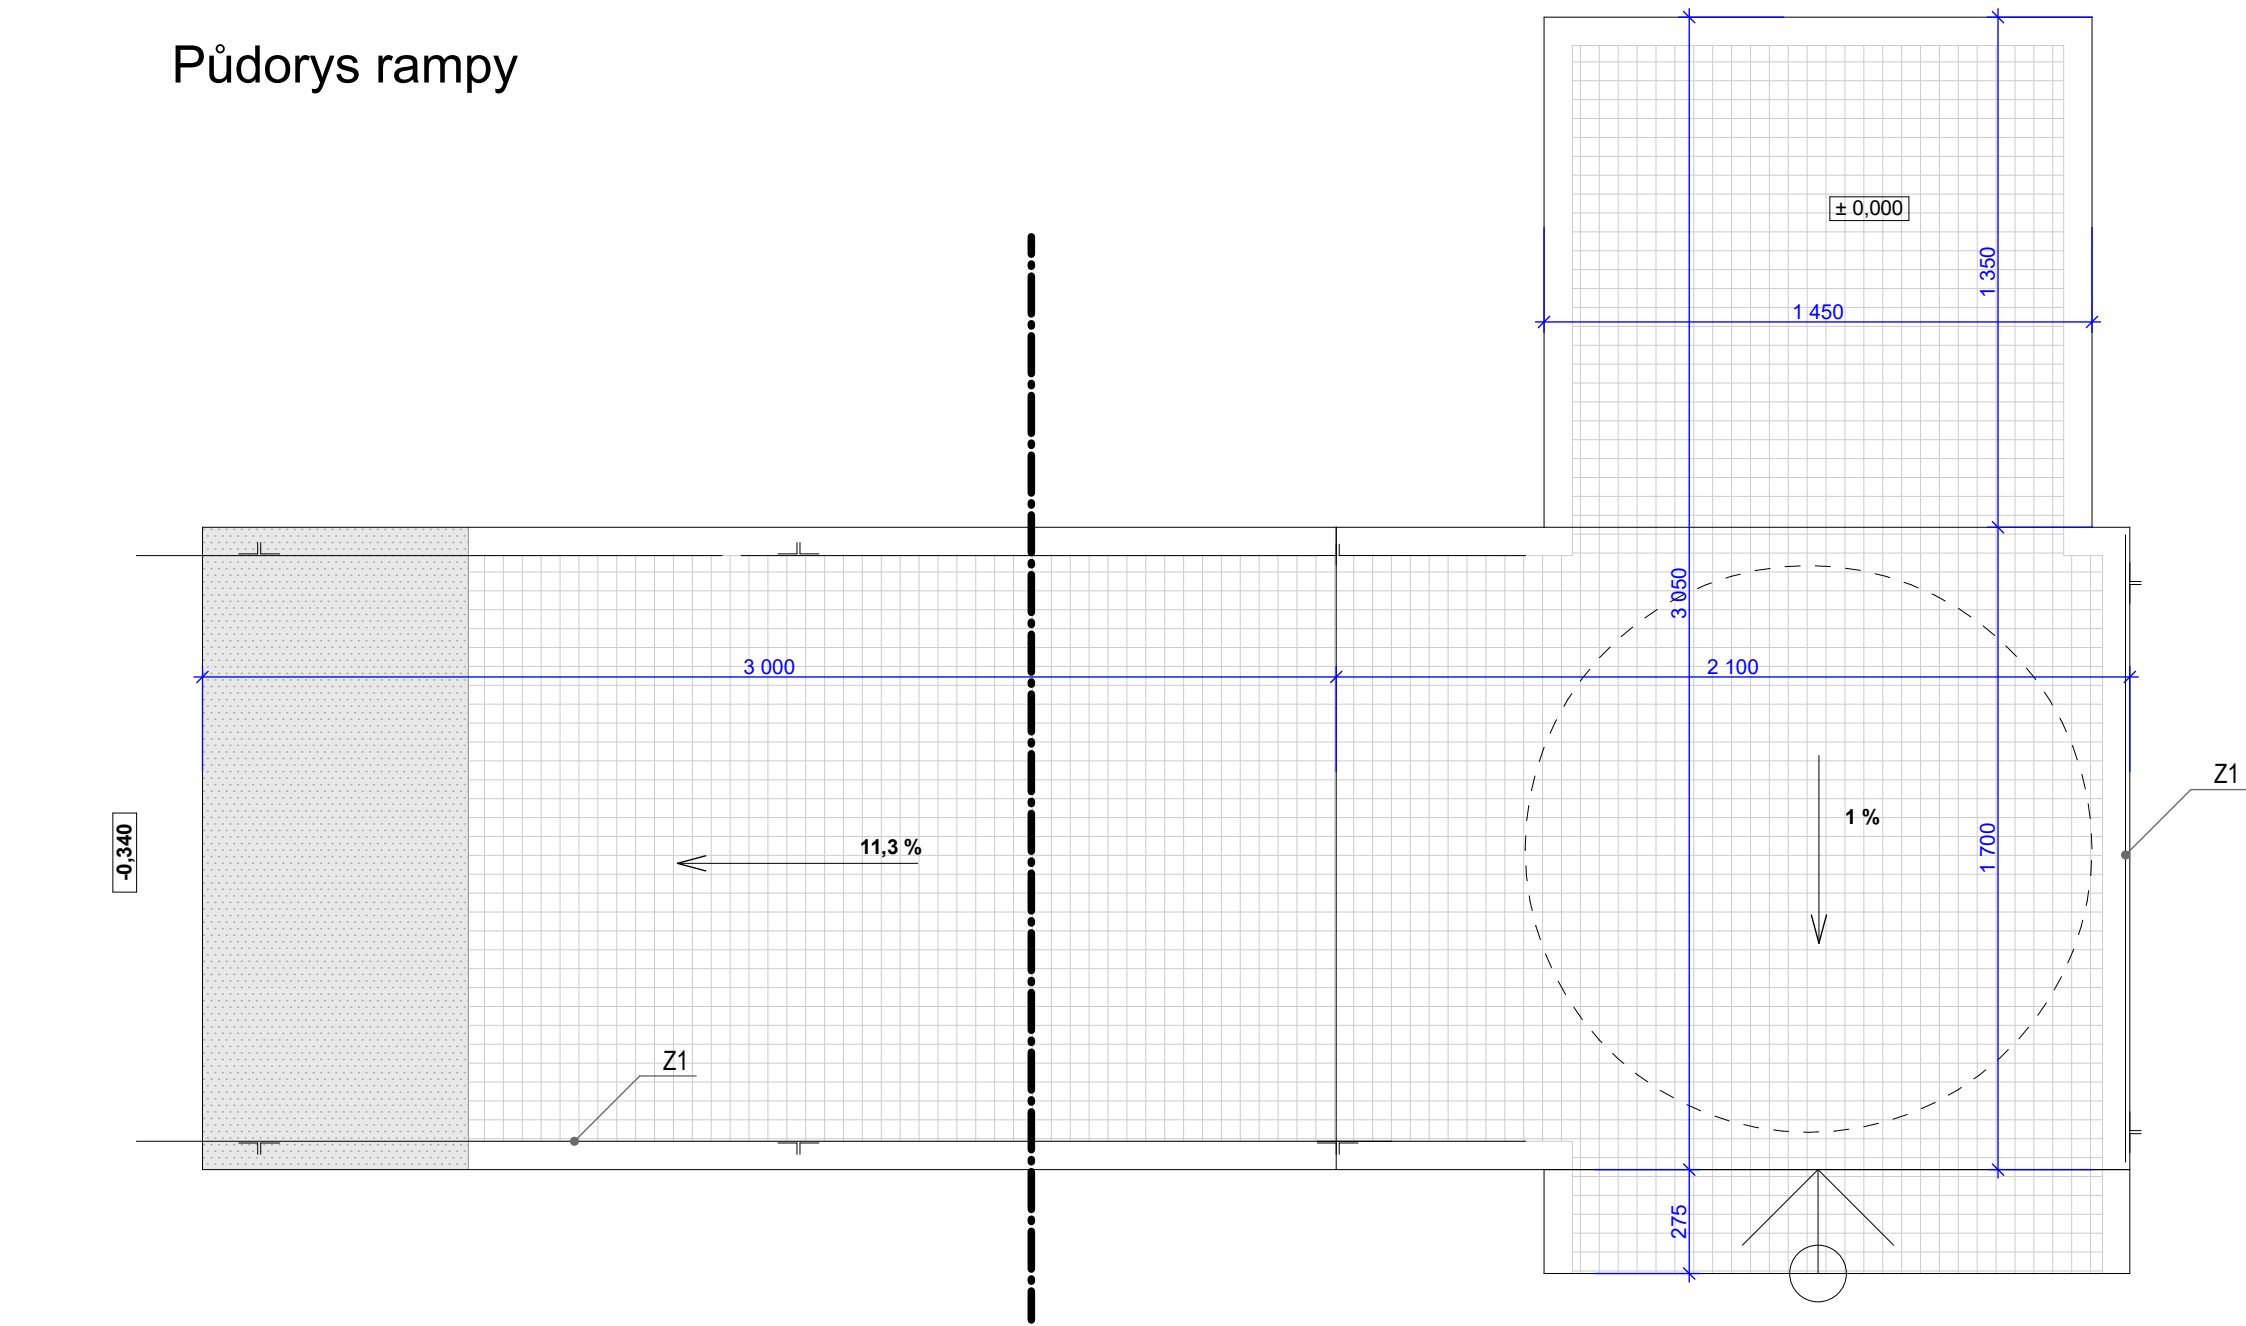


Řez A - A'

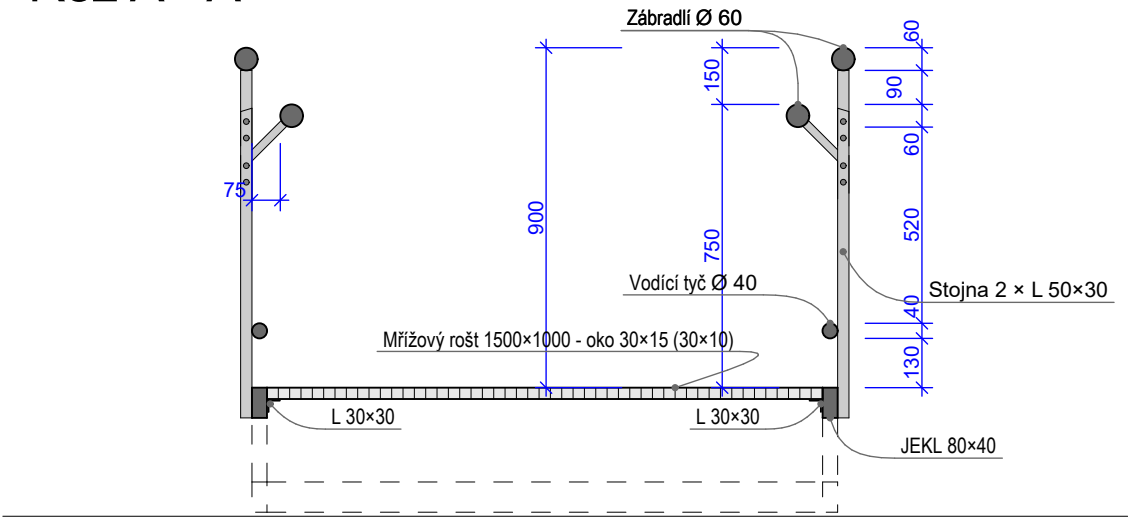

Boční pohled

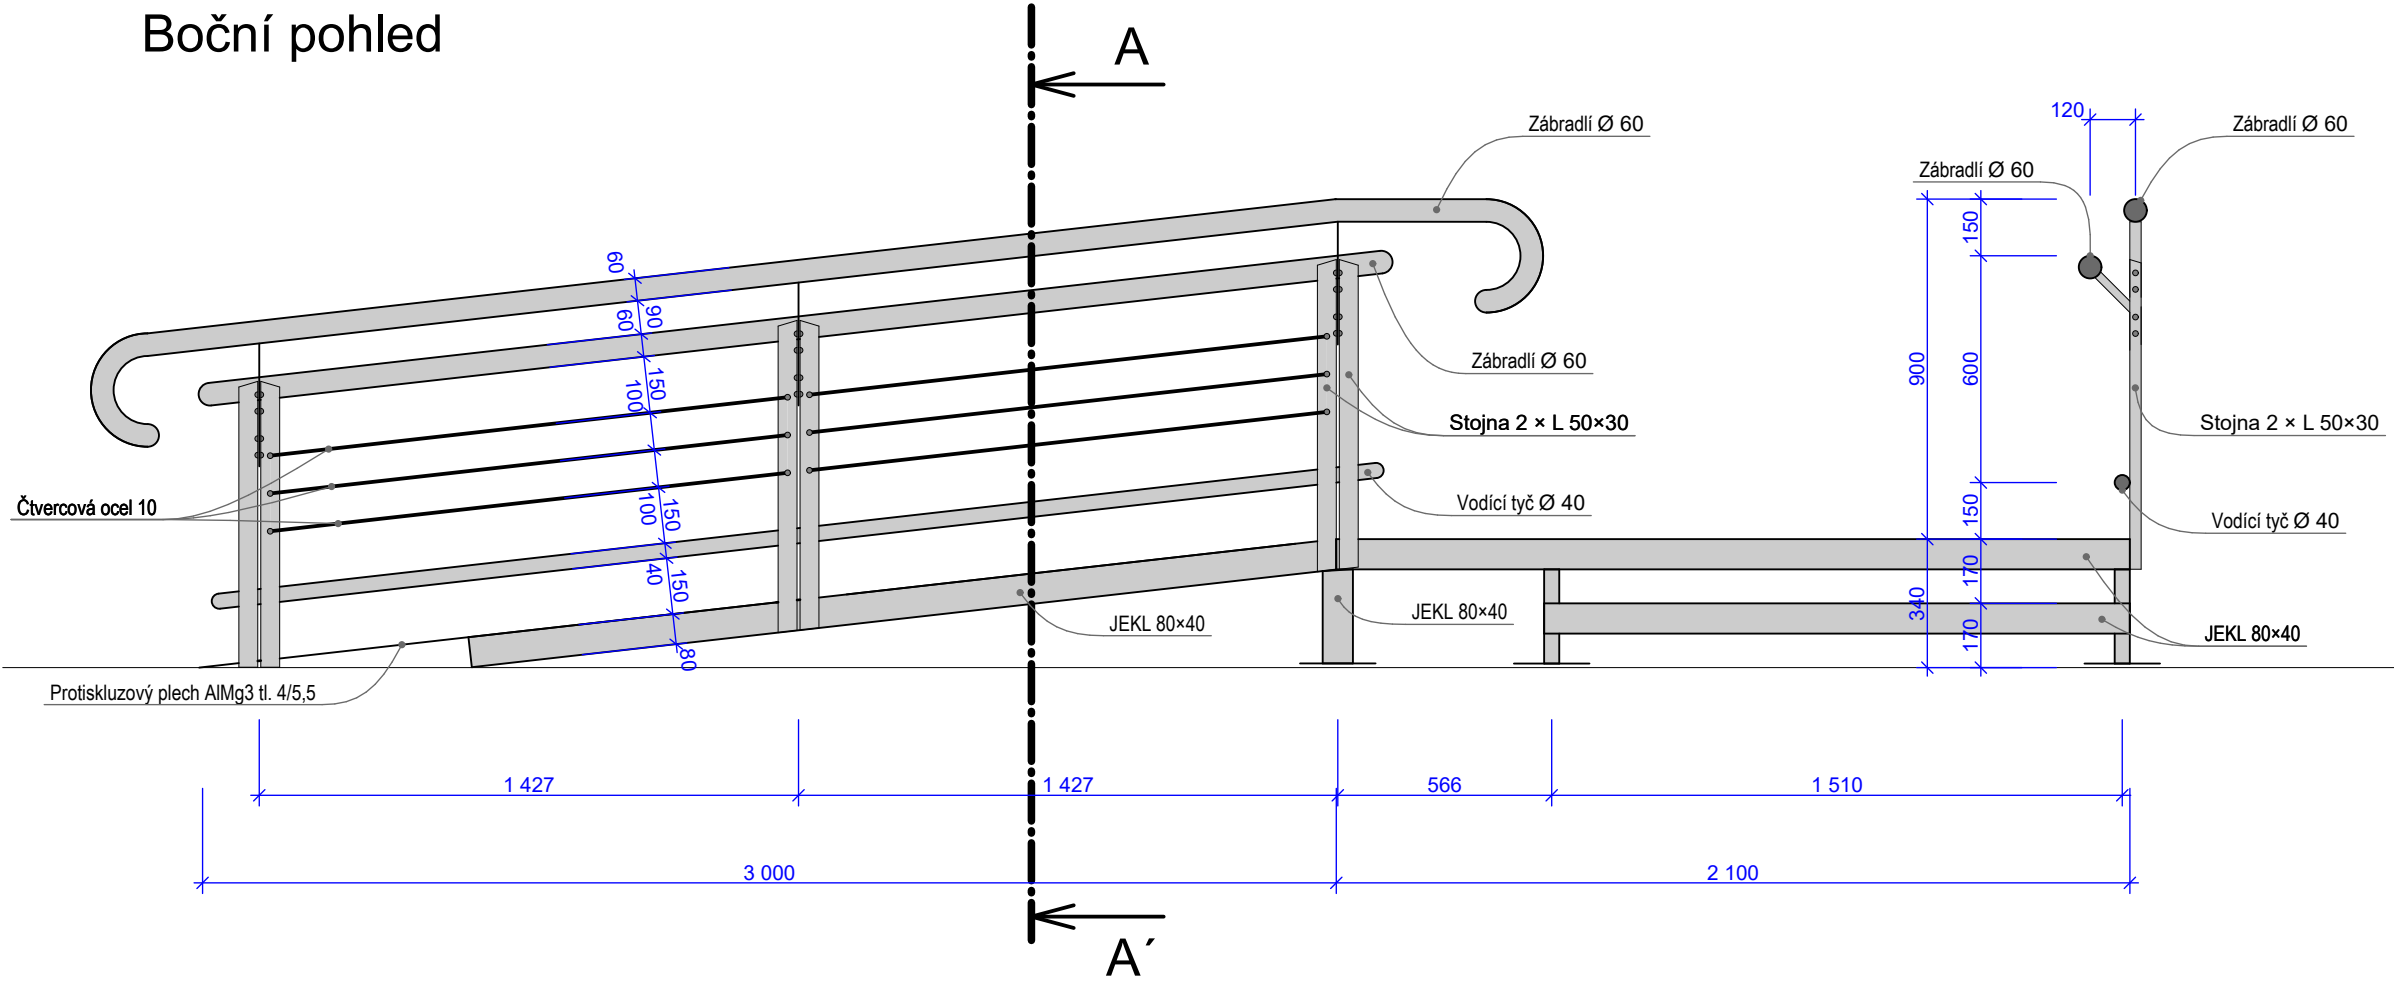

Boční pohled

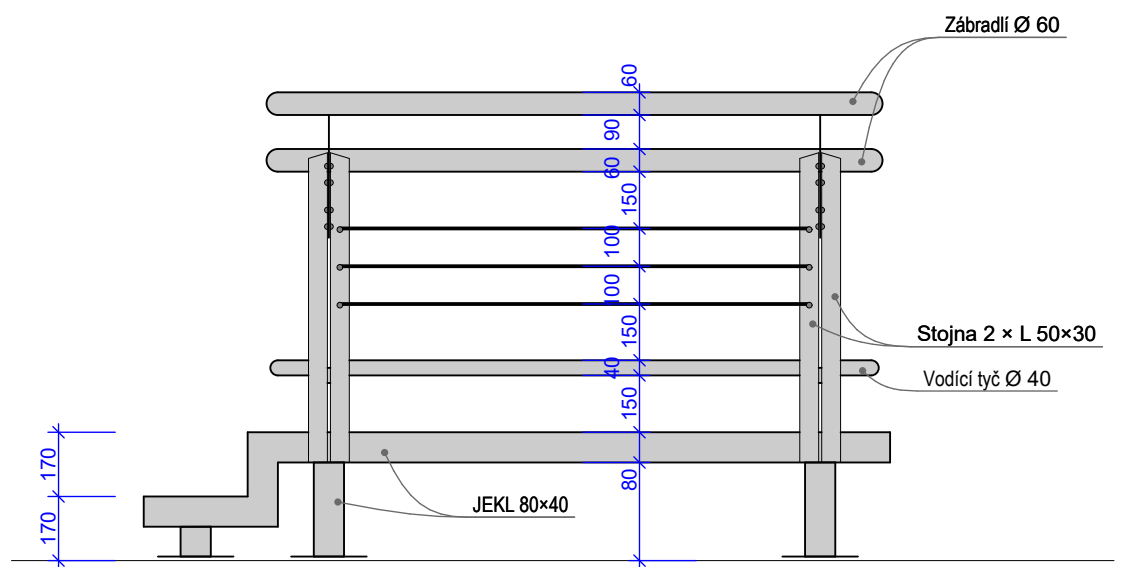

POZNÁMKY

- zábradlí i rampa kromě pochůzných roštů bude žárově pozinkováno a natřeno (polyvinilový nátěr) kovářskou barvou - grafit. (odstín bude odsouhlasen na KD)
- zábradlí musí být předsazené minimálně 150 mm před nástupem na rampu.
- pochůzné rošty budou v rozměrech oka 30x15 (popř. 30x10), povrchová úprava žárově zinkované
- pochůzný rošt bude u vstupu do haly zarovnan tak, aby výškový rozdíl při vstupu do haly m.č. 1.01 byl max. 20 mm

±0,000 = Úroveň 1.NP

ZHOTOVITEL	VYPRACOVAL	ZODP. PROJEKTANT
PLP Projektstav s.r.o. Rosice 336, 538 34 Rosice	Ing. Petr Hoffmann	Ing. Václav Pohorský tel. 776 850 534
INVESTOR Národní hřebčín Kladruby nad Labem, státní příspěvková organizace, č.p. 1, 53314 Kladruby nad Labem		
Stavební úpravy č.p. 122 na "Turistické centrum hřebčína Slatiňany"		
k.ú. Slatiňany [749796], par.č.st. 156, 63		
Profese: Stavebně konstrukční řešení		
Bezbariérová rampa - zábradlí a podesty		

FORMÁT	4x4
DATUM	11 / 2017
STUPEŇ	DSP, DPS
MĚŘÍTKO	Č. VÝKRESU
1:20	D.1.2.b.2

